

Județul Dolj
 PRIMĂRIA MUNICIPIULUI CRAIOVA
 VIZAT ȘPRE NESCHIMBARE
 Anexa la autorizația de construire
 Nr. 1407 din 20.04.2021
 Arhitect șef.


ORDINUL ARHITECTILOR
 DIN ROMANIA
 8165
 Răzvan
 Comănescu Gilmă
 Arhitect cu drept de semnătură

SOCIETATE
LIDER
 SRL
 CUI: 41542939
 TÂRGU JIU, ROMANIA

J16/2299/2019
 CUI: 41542939
 ARCHITECTURA
 ADVANCED DESIGN
 SRL
 Isalnita - Dolj

VERIFICATOR/ EXPERT	NUME	SEMNATURA	CERINTA A1	REFERAT / EXPERTIZA NR. / DATA
				Beneficiar ASOCIATIA DE PROPRIETARI NR. 2 GEORGE ENESCU PRIN DUMITRESCU THEODOR
				Proiect nr.: 50/2021
				Faza: D.T.A.C.
				Plansa nr.: 1/2
Proiectant specialitate:	ARCHITECTURA ADVANCED DESIGN Str. Mihai Eminescu, Nr. 80C Com. Isalnita, jud. DOLJ Email: architectura.srl@gmail.com C.I.F. 41542939 Tel: 0768.495.963 J16/ 2299 /2019			Titlu proiect: SCHIMBARE ACOPERIS TIP TERASA CU SARPANTA LEMN - LUCRARI EXECUTATE FARA AUTORIZATIE DE CONSTRUIRE Craiova, str. Fagaras, nr. 19, bl. D33 sc. 1, jud. Dolj
Specificatie:	LIDER S.R.L. C.I.F. 6431207 Tg. Jiu, str. Calea Eroilor, nr. 11, Judet Gorj J/18/1484/1994 Tel: 0724 575 796			Titlu plansa: PLAN DE SITUATIE
Sef proiect	Nume:	Semnatura:	Scara:	
Proiectat	arh. Comănescu Gilmă Răzvan	<i>[Signature]</i>	1:500	
Desenat	arh. Comănescu Gilmă Răzvan	<i>[Signature]</i>		
	teh. Ciochia Cătălin-Alexandru	<i>[Signature]</i>		
			Data:	06.2021

2
3

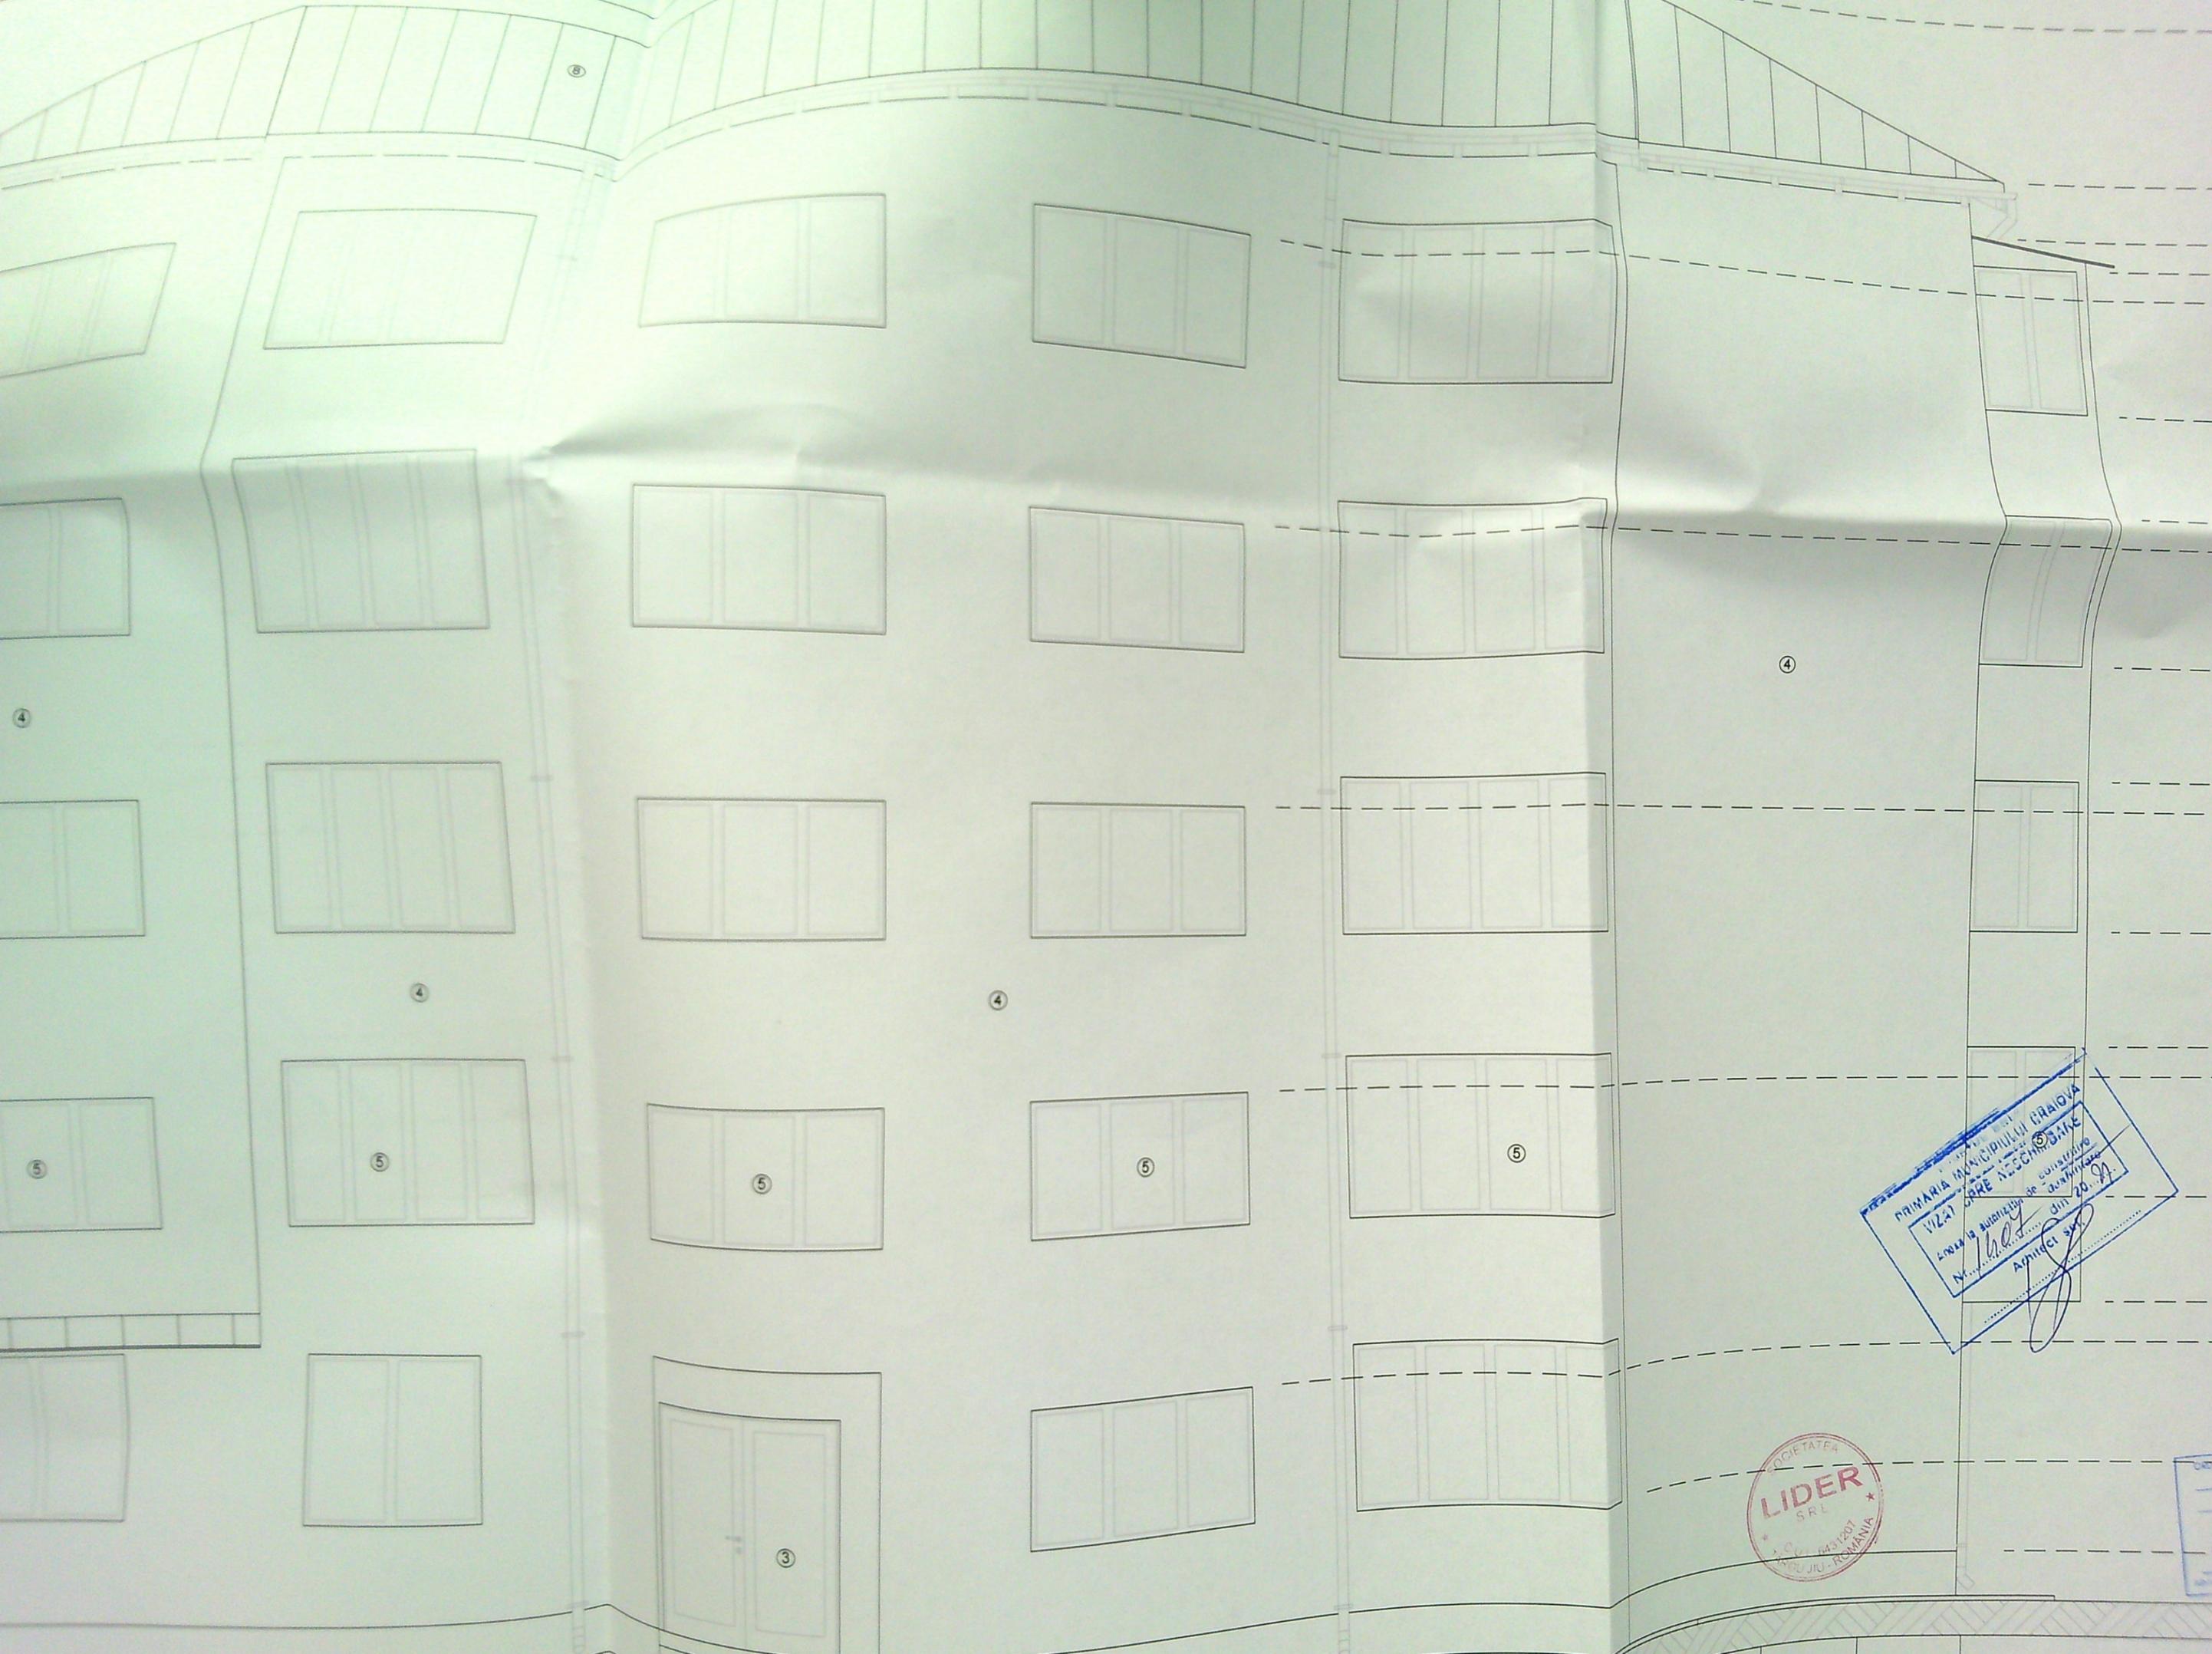

PRIMĂRIA MUNICIPIULUI CRAIOVA
VIZAT DE CONSILIUL LOCAL
Nr. ... din 20.09.2011
ARHITECT SRL

SOCIETATEA
LIDER
SRL
C.A. 1431207
JU. JU. ROMANIA