


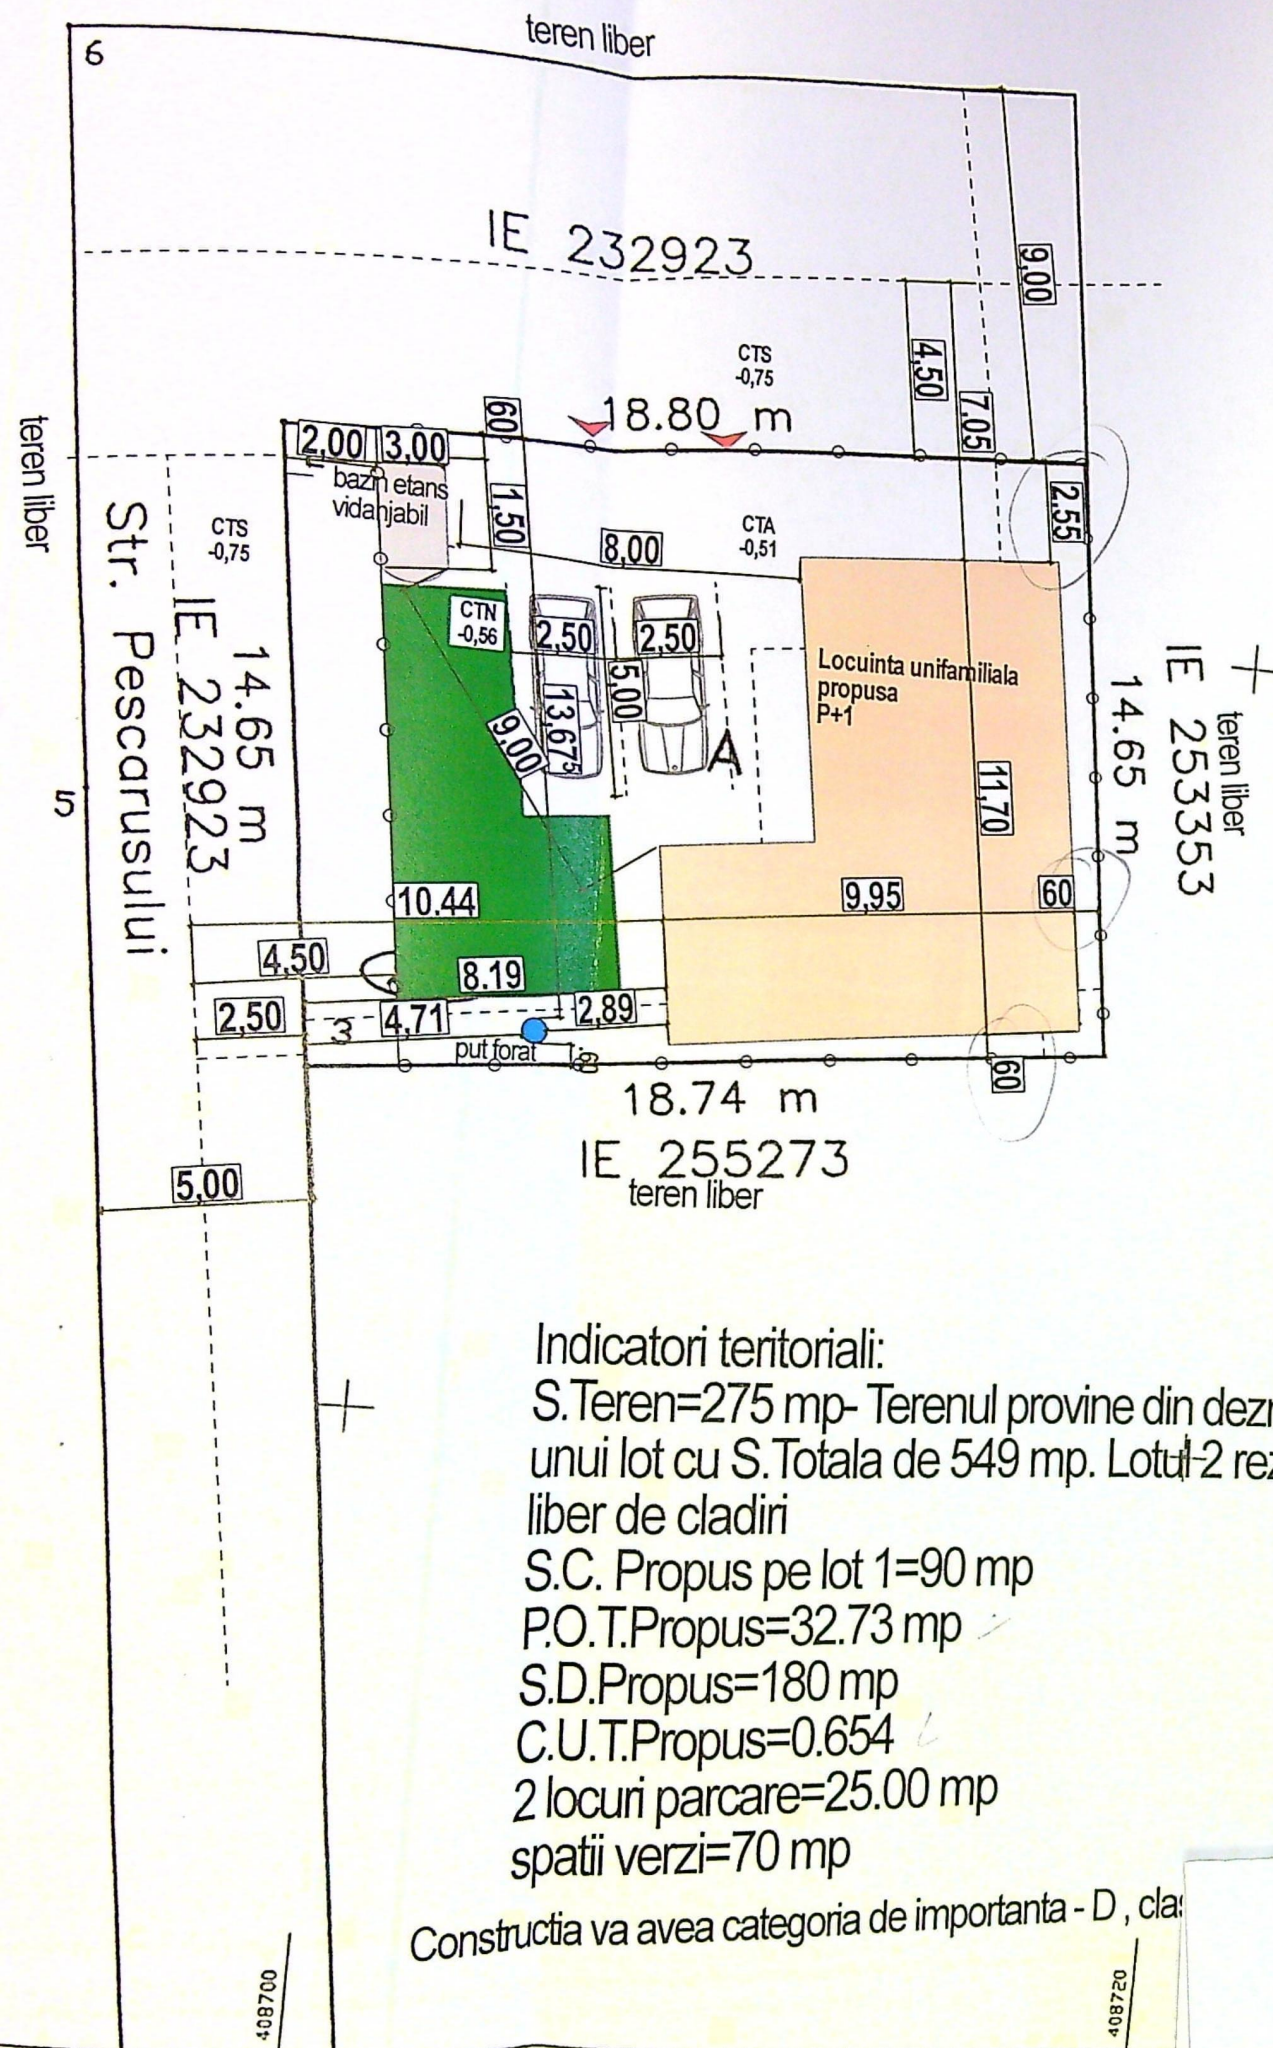


Plan de amplasament si delimitare a imobilului
Scara 1:200
(Intravilan)


Nr. cadastral	Suprafata masurata a imobilului (mp)	Adresa imobilului
255272	275	Craiova, Str. Pescarusului, nr. 24H, judetul Dolj, fost: nr. 24G, tarla 89, parcela K, Lotul 1
Cartea Funciara nr.		Unitatea Administrativ Teritoriala (UAT)
255272		Craiova

No. Pnt.	Outline points coord.		Lengths sides L(i,i+1)
	N [m]	E [m]	
1	313604.427	408715.360	18.80
2	313602.155	408696.696	14.65
3	313587.612	408698.466	18.74
4	313589.876	408717.067	14.65
S = 275 mp P=66.84m			


No. Pnt.	Outline points coord.		Lengths sides L(i,i+1)
	N [m]	E [m]	
5	313593.355	408693.234	
6	313610.546	408691.141	

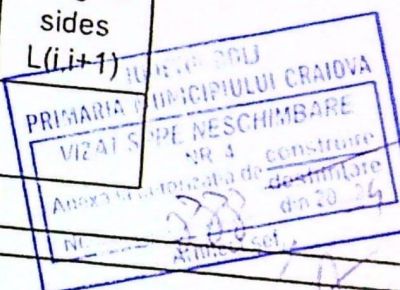


Nr. parcela	Categorie de folosinta	Suprafata (mp)	A. Date referitoare la teren
I	A	275	Mentiiuni
TOTAL			275
Teren intravilan neimprejmuit.			
Cod	Destinatia	Suprafata construita la sol (mp)	B. Date referitoare la constructii
			Mentiiuni
Total			
Suprafata totala masurata a imobilului = 275 mp			
Executant: Ing. POPESCU C Ion		Inspector	
Aut. Seria: RO-B-F, Nr. 0337/2010 - Categoria A		Confirm introducerea imobilului la baza de date cadastrala si atribuirea numarului cadastral	
Confirm executarea masuratorilor la teren, corectitudinea intocmirii documentatiei cadastrale si corespondenta acesteia cu realitatea din teren		Semnatura	
Semnatura		Data: 2024	

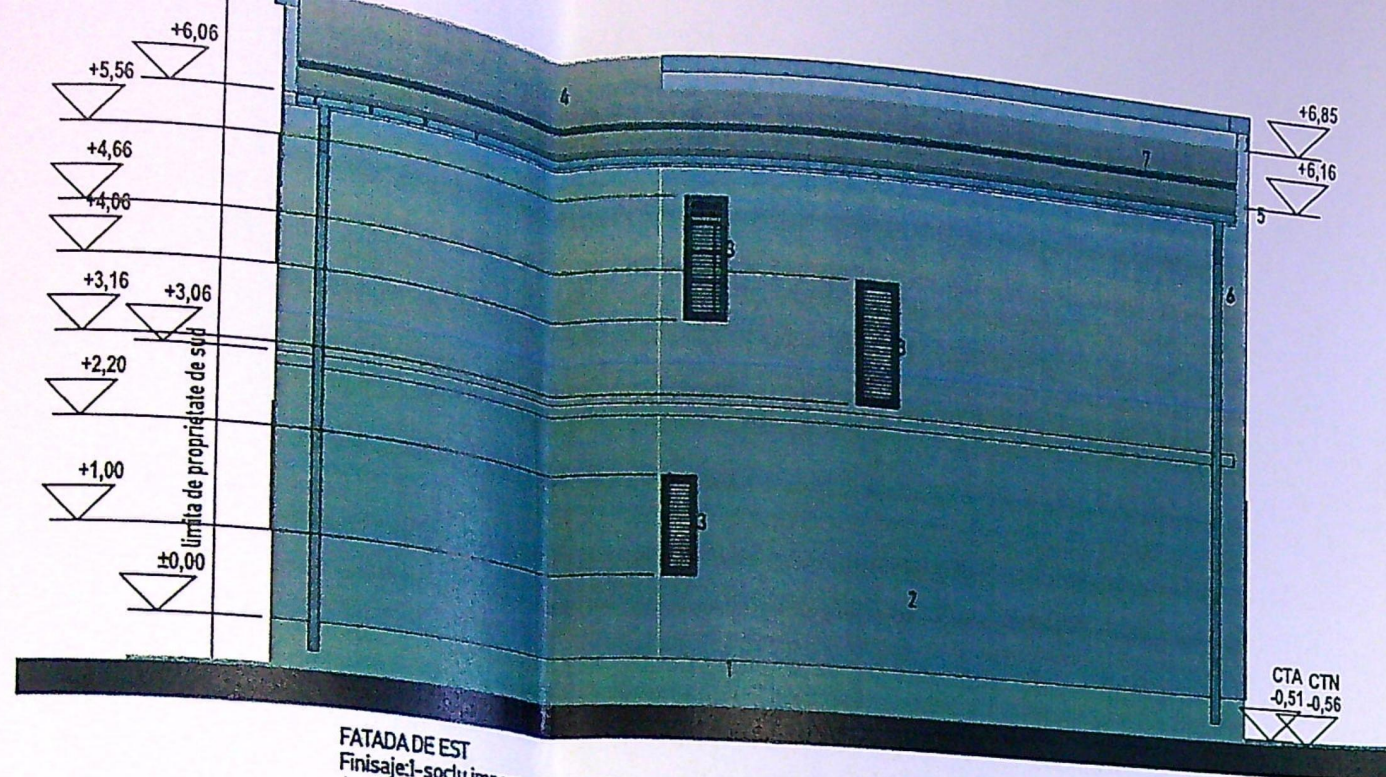

FATADA DE EST
 Finisaje: 1-soclu impermeabil crem; 2-vopsea lavabila alba; 3-ferestre cu trafor fix opac;
 4-panouri Isopan; 5-jgheab; 6-burlan; 7-parazapezi


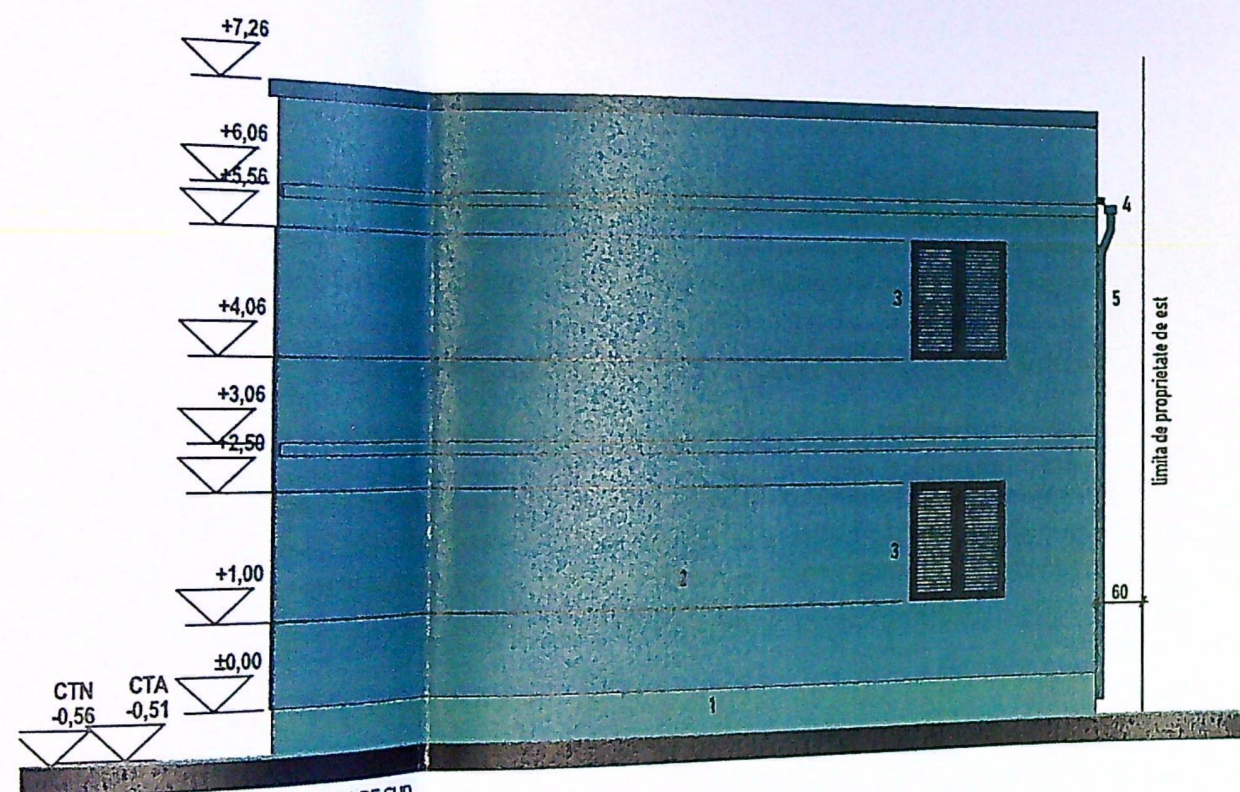


FATADA DE SUD
 Finisaje: 1-soclu impermeabil crem; 2-vopsea lavabila alba;
 3-ferestre cu trafor fix opac; 4-jgheab; 5-burlan

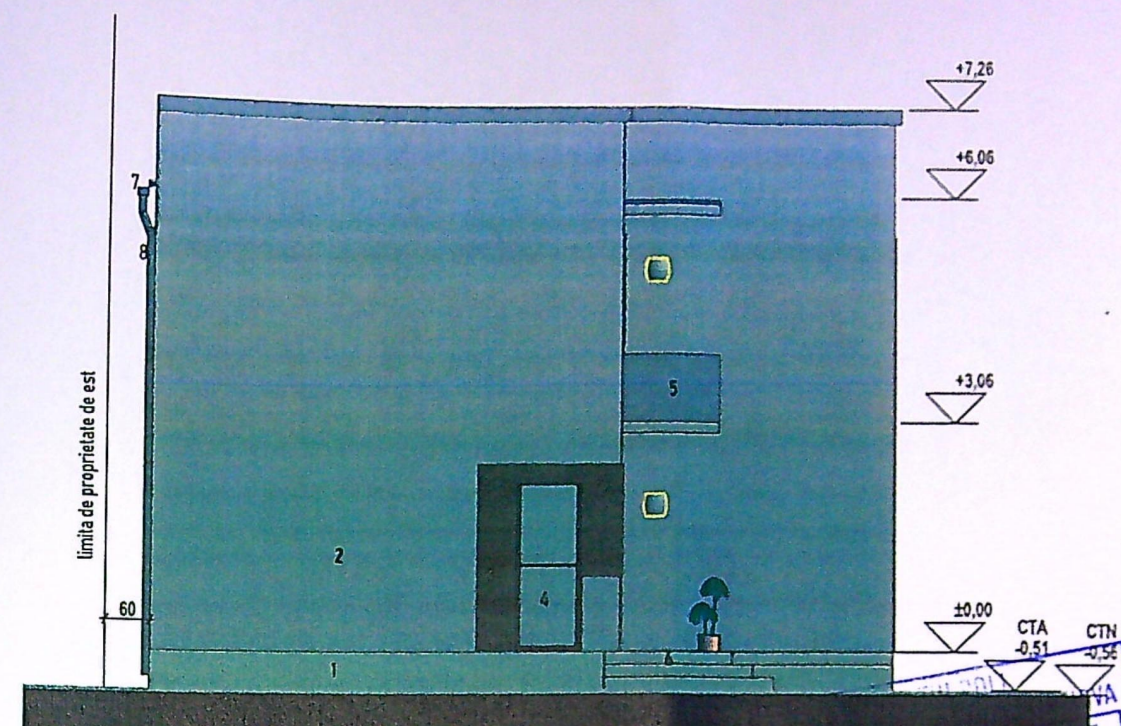

FATADA STRADALA DE NORD

Finisaje: 1-soclu impermeabil crem; 2-vopsea lavabila alba; 3-riftaj orizontal din lemn;
 4-ferestra PVC antracit cu geam securizat si deschidere de la H=90 cm;
 5-parapet balcon din sticla plastifiata si cadru metalic; 6-trepte de scara placate cu gresie antiderapanta;
 7-jgheab; 8-burlan

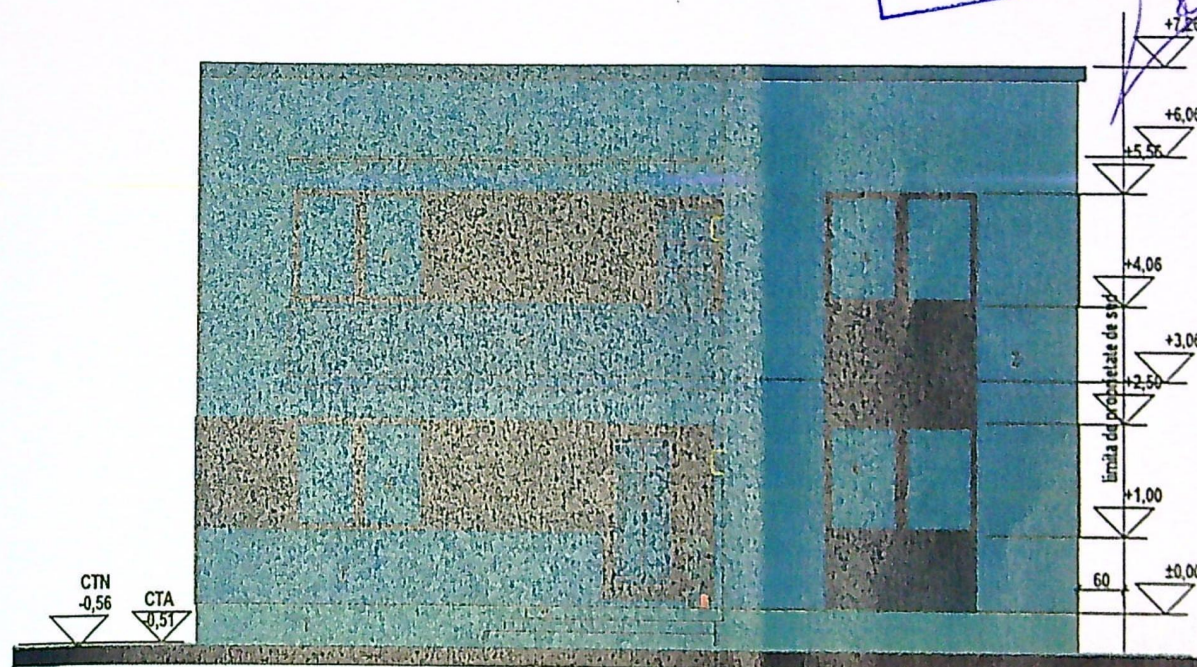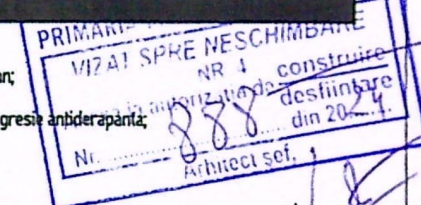

FATADA STRADALA-DE VEST

Finisaje: 1-soclu impermeabil crem; 2-vopsea lavabila alba; 3-riftaj orizontal din lemn;
 4-ferestre PVC antracit cu geam termopan; 5-usa metalica antracit cu geam securizat;
 6-usa PVC antracit cu geam securizat; 7-parapet balcon din sticla plastifiata si cadru metalic;
 8-pergola din lemn; 9-trepte de scara placate cu gresie ceramica antiderapanta.

Construcția va avea categoria de importanță D, clasa IV de importanță

Georgeta Adriana