

PARCARE PUBLICA

PARCARE PUBLICA

Spațiu verde

Platforma guno

LIMITA PROPRIETATE

LIMITA PROPRIETATE

LOCURI PARCARE  
CU ELEVATOR

LOCURI PARCARE  
CU ELEVATOR

LOC DE JOACA  
NEIMPREMUIT  
PUZ SI CU. nr. 218  
din 15.11.2021

LOCURI PARCARE  
CU ELEVATOR

FEREAȘTRA CAMERA LOCUIT  
- PLATF. PUBELE 12.78

FEREAȘTRA CAMERA LOCUIT  
- PLATF. PUBELE 14.63

Cota teren = -0.50

Cota teren = -0.50

LIMITA PROPRIETATE


IMOBIL LOCUINTE CC  
REGIM DE ÎNĂLȚIME  
GRAD ESTIMAT 1<sup>o</sup> DE REZIZ  
RISC DE INCENDIU ESTIMAT

315050

315050


40

JUDETUL IALJ

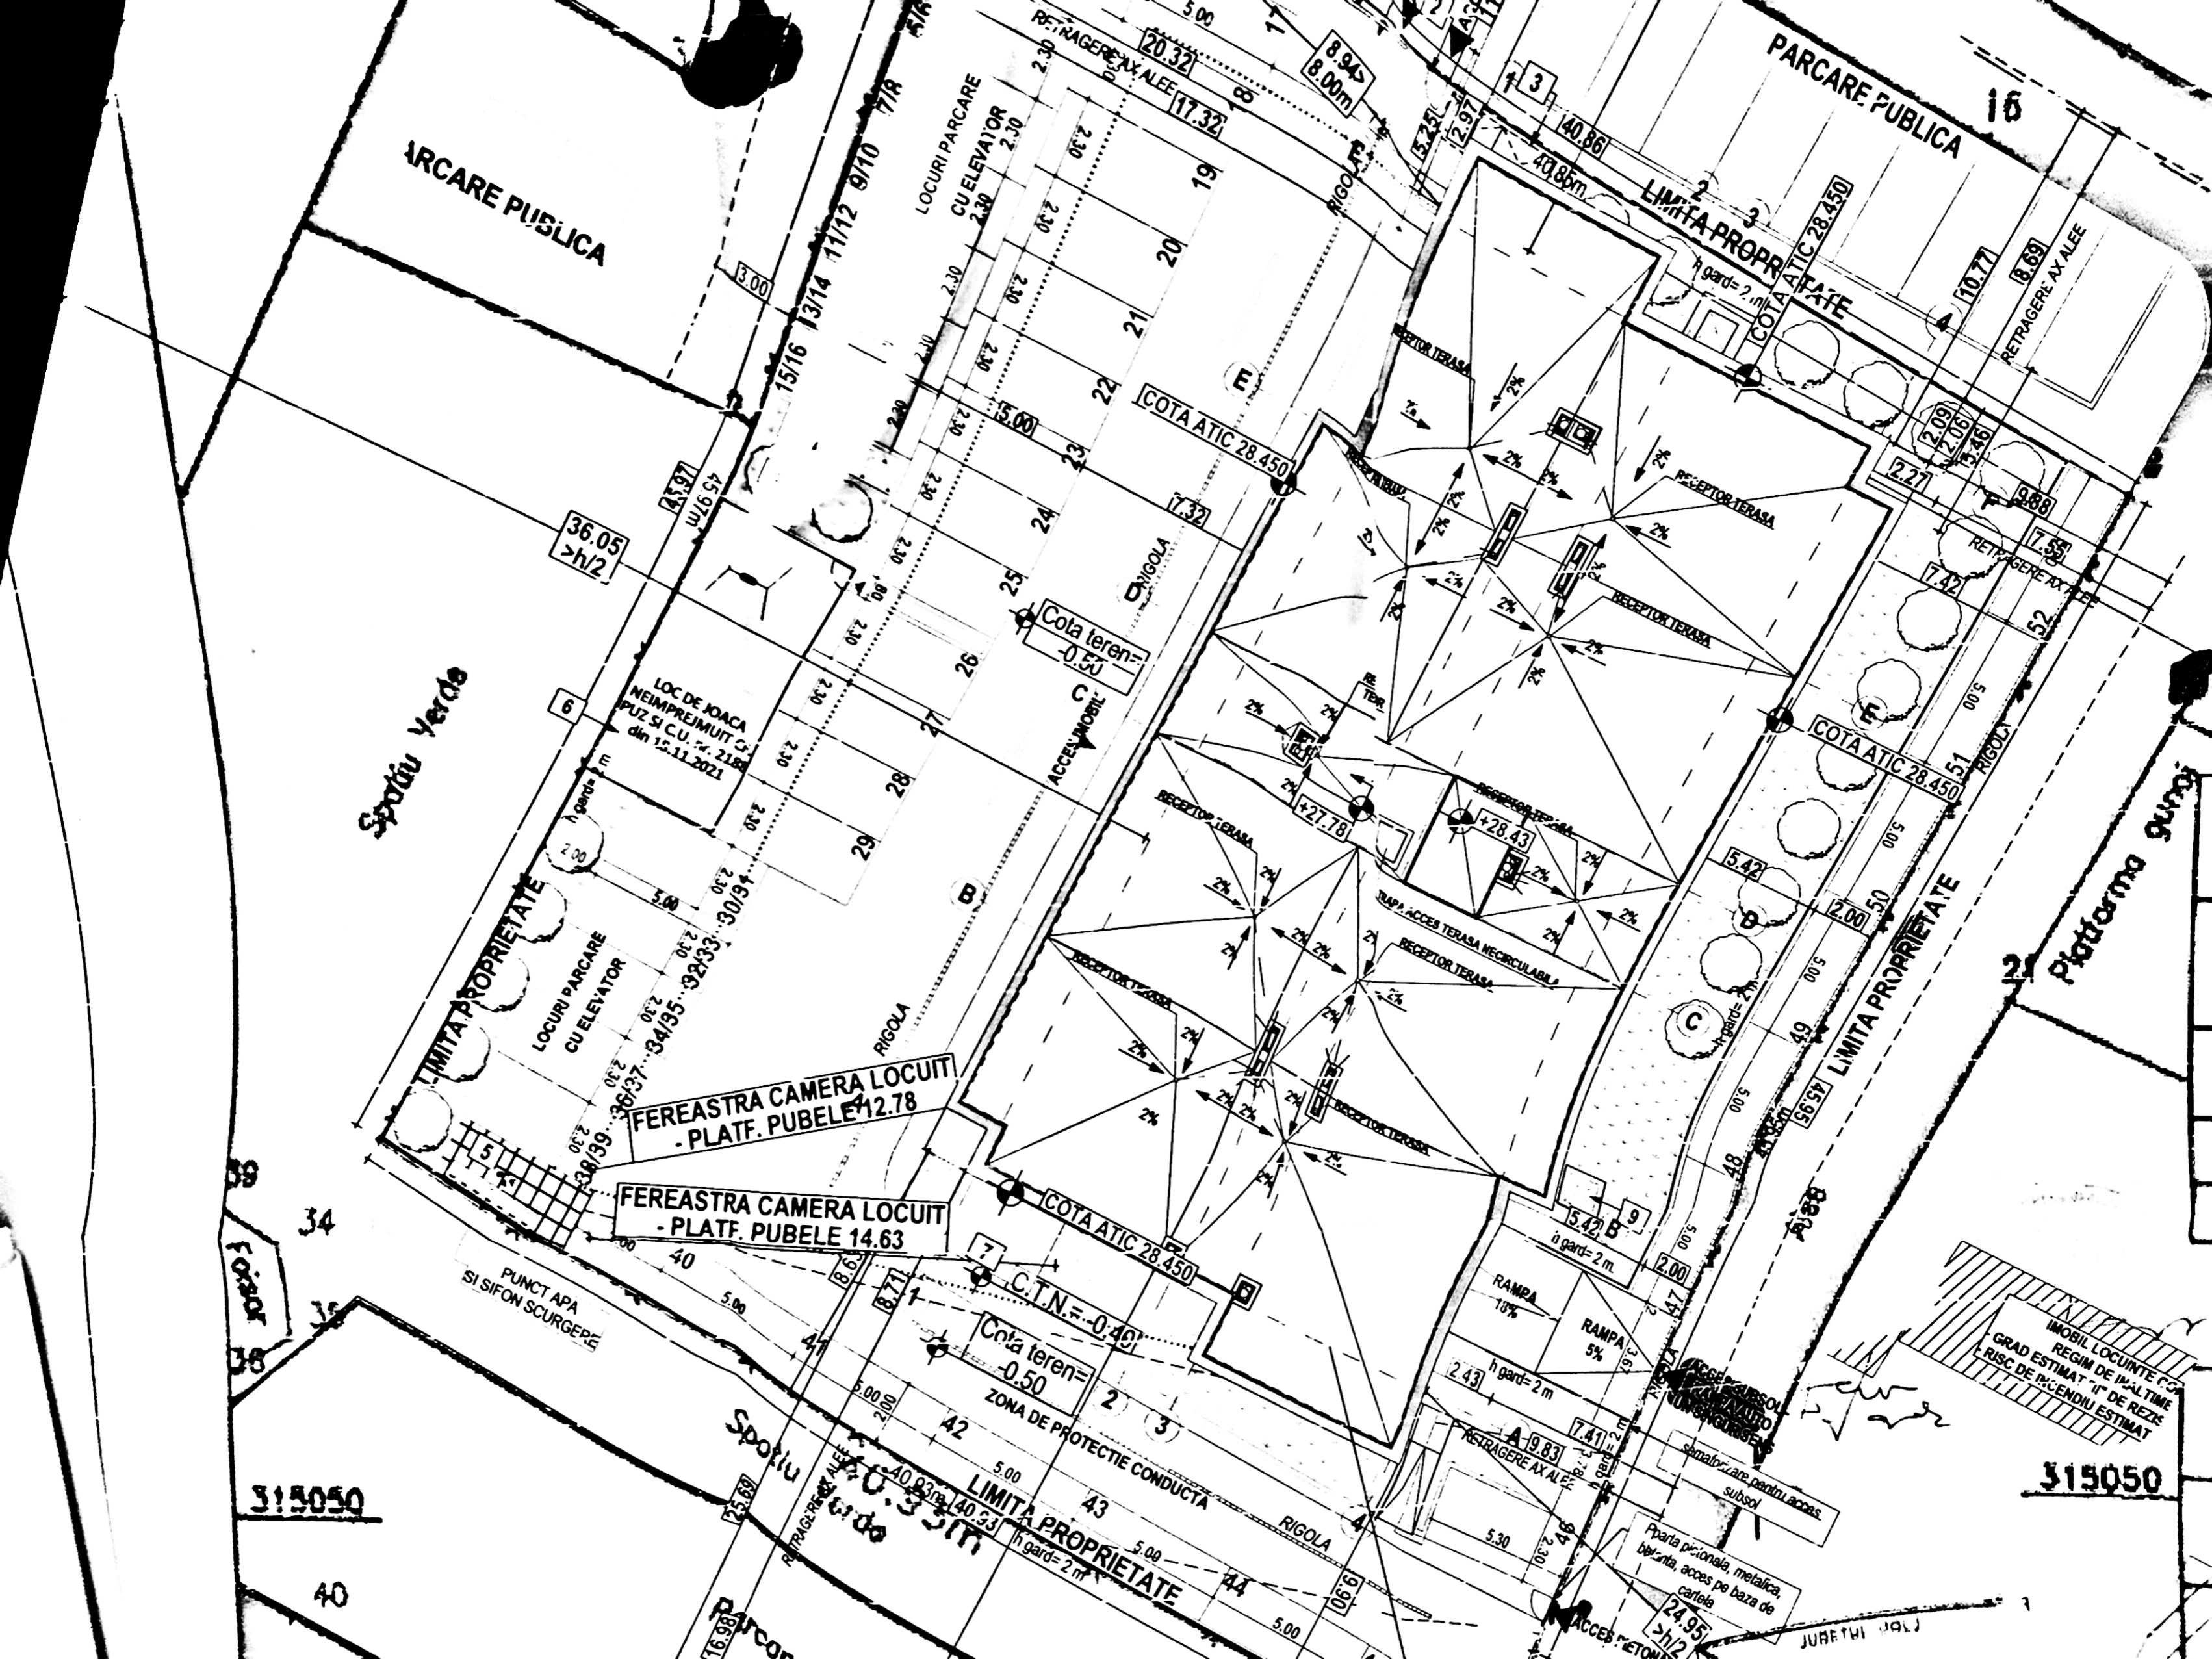





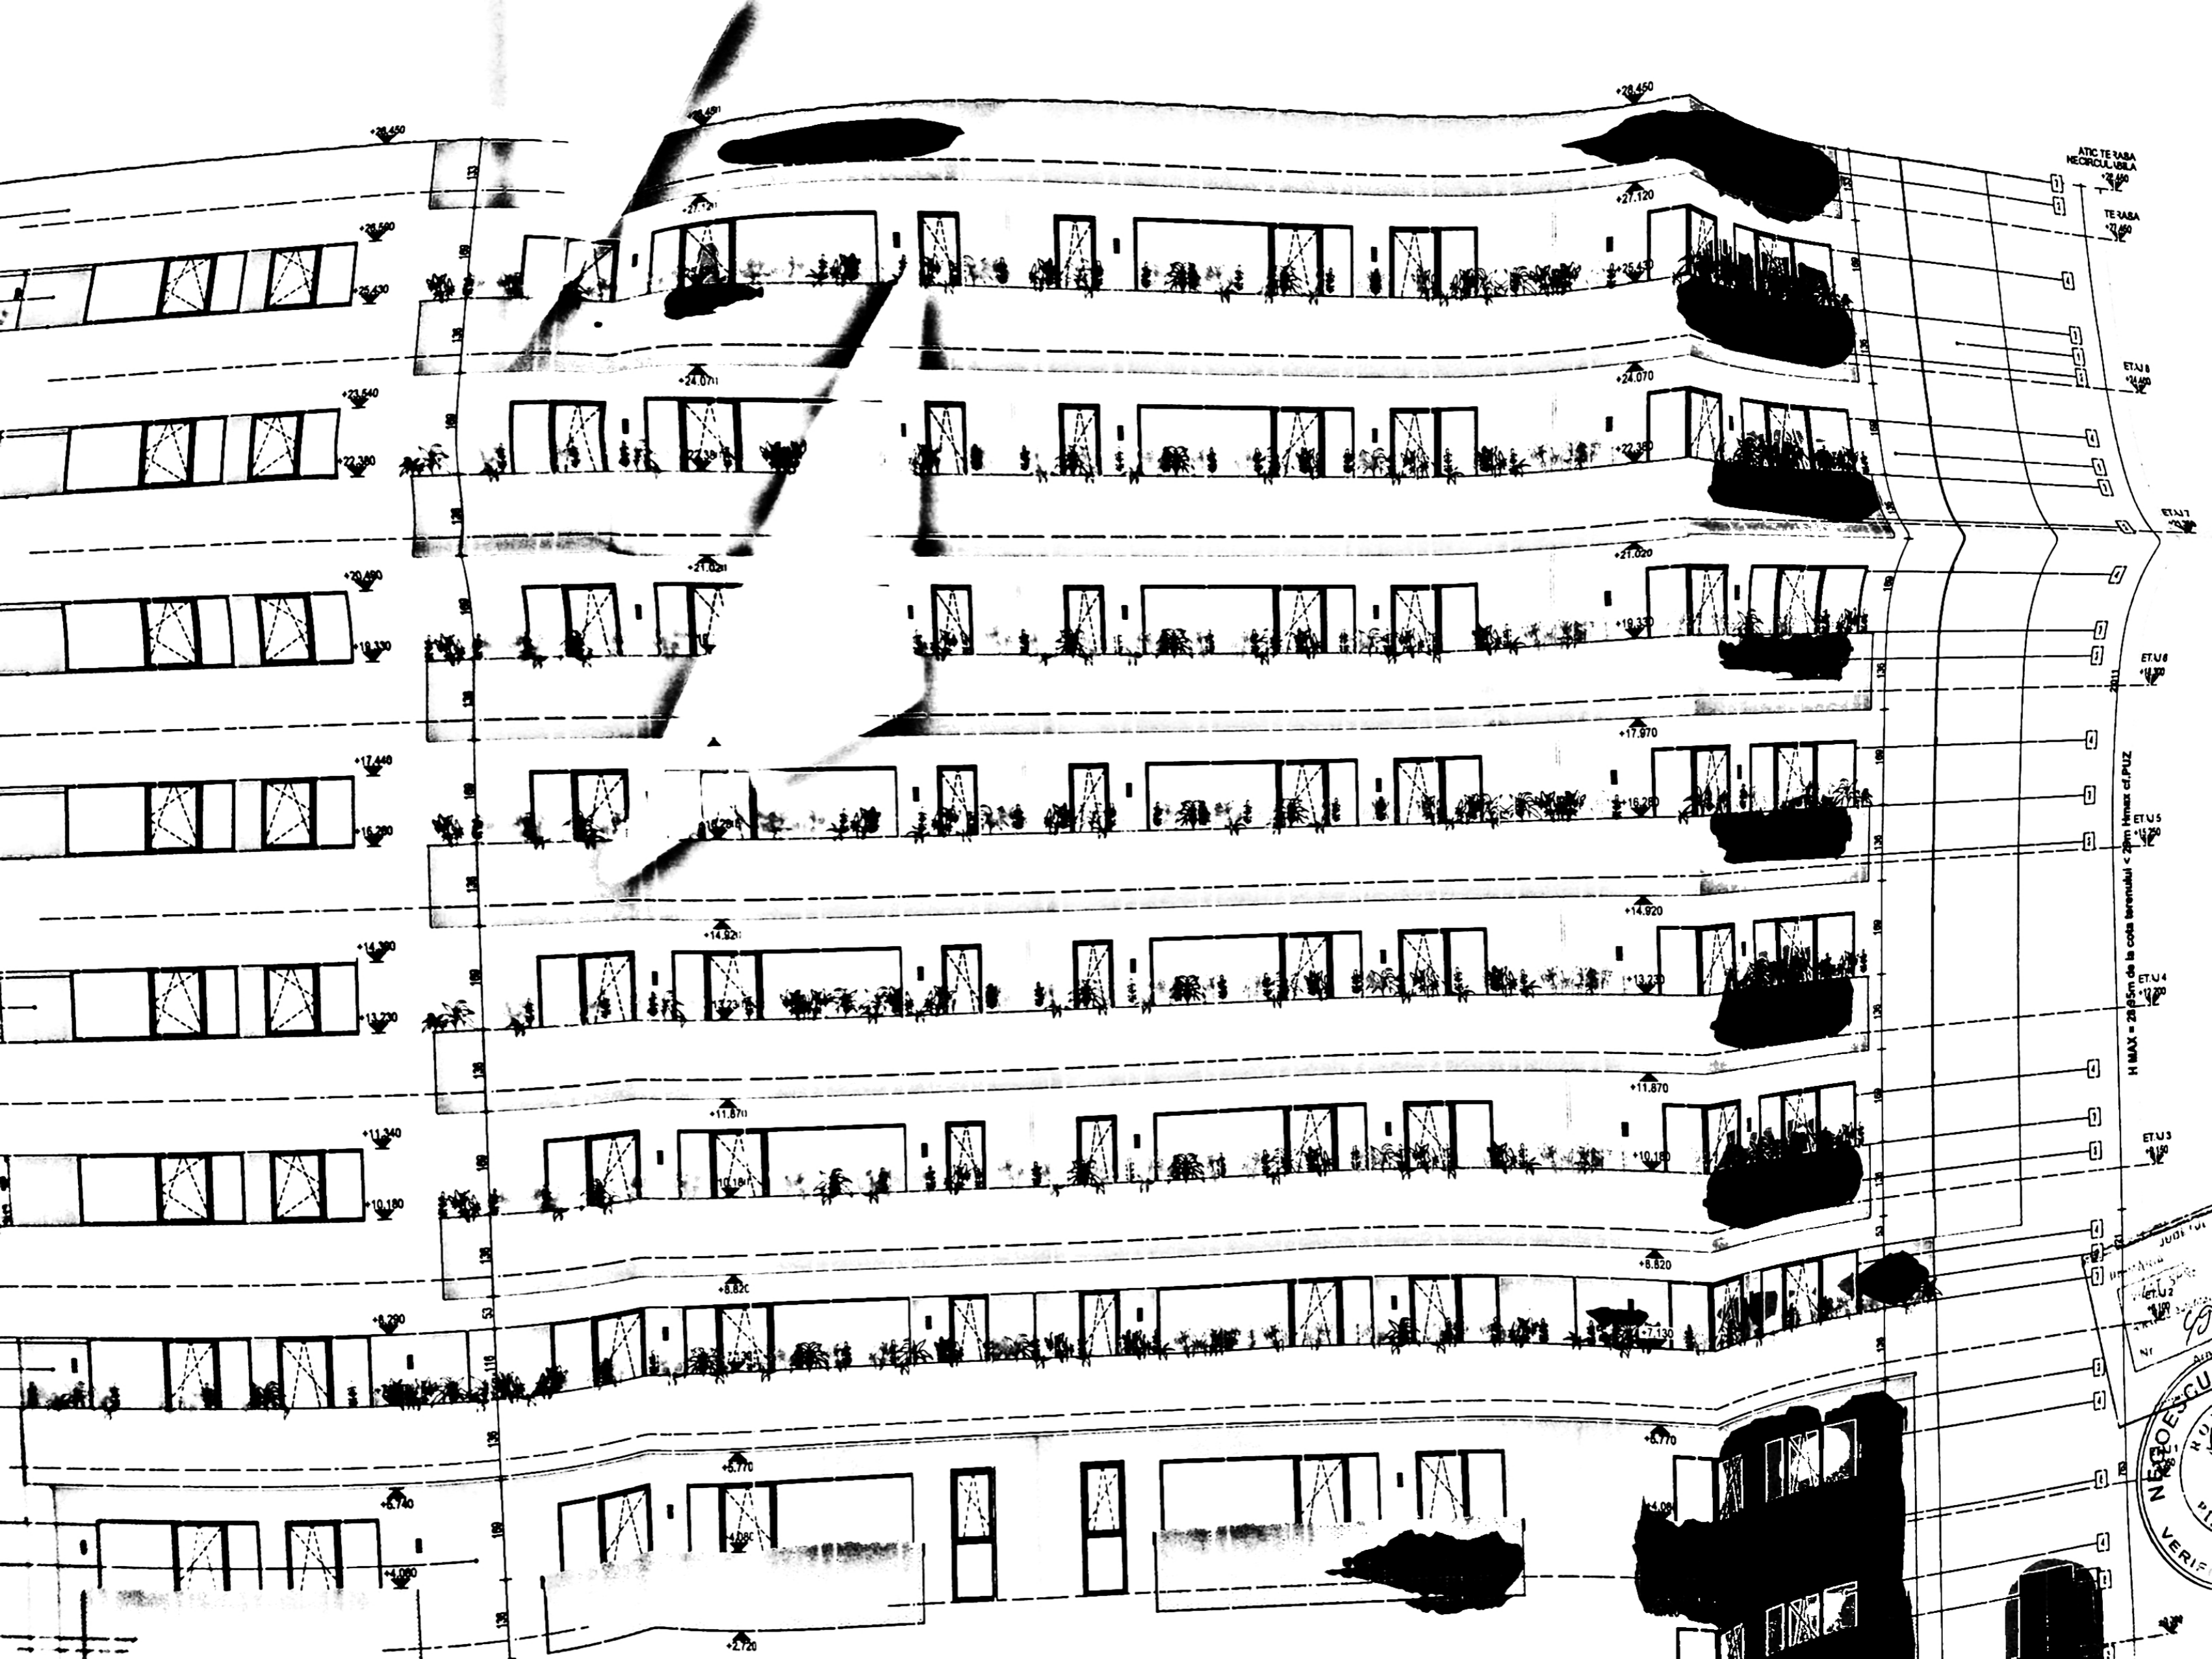

ATIC TE RASA  
+28.450  
TE RASA  
+27.450

ETAJ 8  
+24.450

ETAJ 7  
+22.450

ETAJ 6  
+20.450

ETAJ 5  
+18.450

ETAJ 4  
+16.450

ETAJ 3  
+14.450

JUDEȚUL...

PROIECTANT  
VERIFICATOR

PROIECT  
VERIFIC  
PL

PL

+28.450

+26.500

+23.540

+20.450

+17.440

+14.300

+11.240

+8.290

+5.740

+4.080

+28.450

+27.120

+24.070

+21.020

+17.970

+14.920

+11.870

+8.820

+5.770

+2.720

+28.450

+27.120

+24.070

+21.020

+17.970

+14.920

+11.870

+8.820

+5.770

+4.080

H MAX = 28.450m de la cota terenului + 2.00m terenul c. P.U.Z