



Plan de amplasament si delimitare a imobilului

Scara 1:500

Nr. cadastral

258521

Suprafata masurata a imobilului (mp)

496

Adresa imobilului


loc. Craiova, Aleea 2 Cocorului, nr. 45, jud. Dolj
(fost sat Simnicu de Jos, T 133, P 25, 25/1, 26, 28, fost com Simnicu de Sus)

Nr. Carte Funciara

258521

Unitate Administrativ Teritoriala (UAT)

CRAIOVA

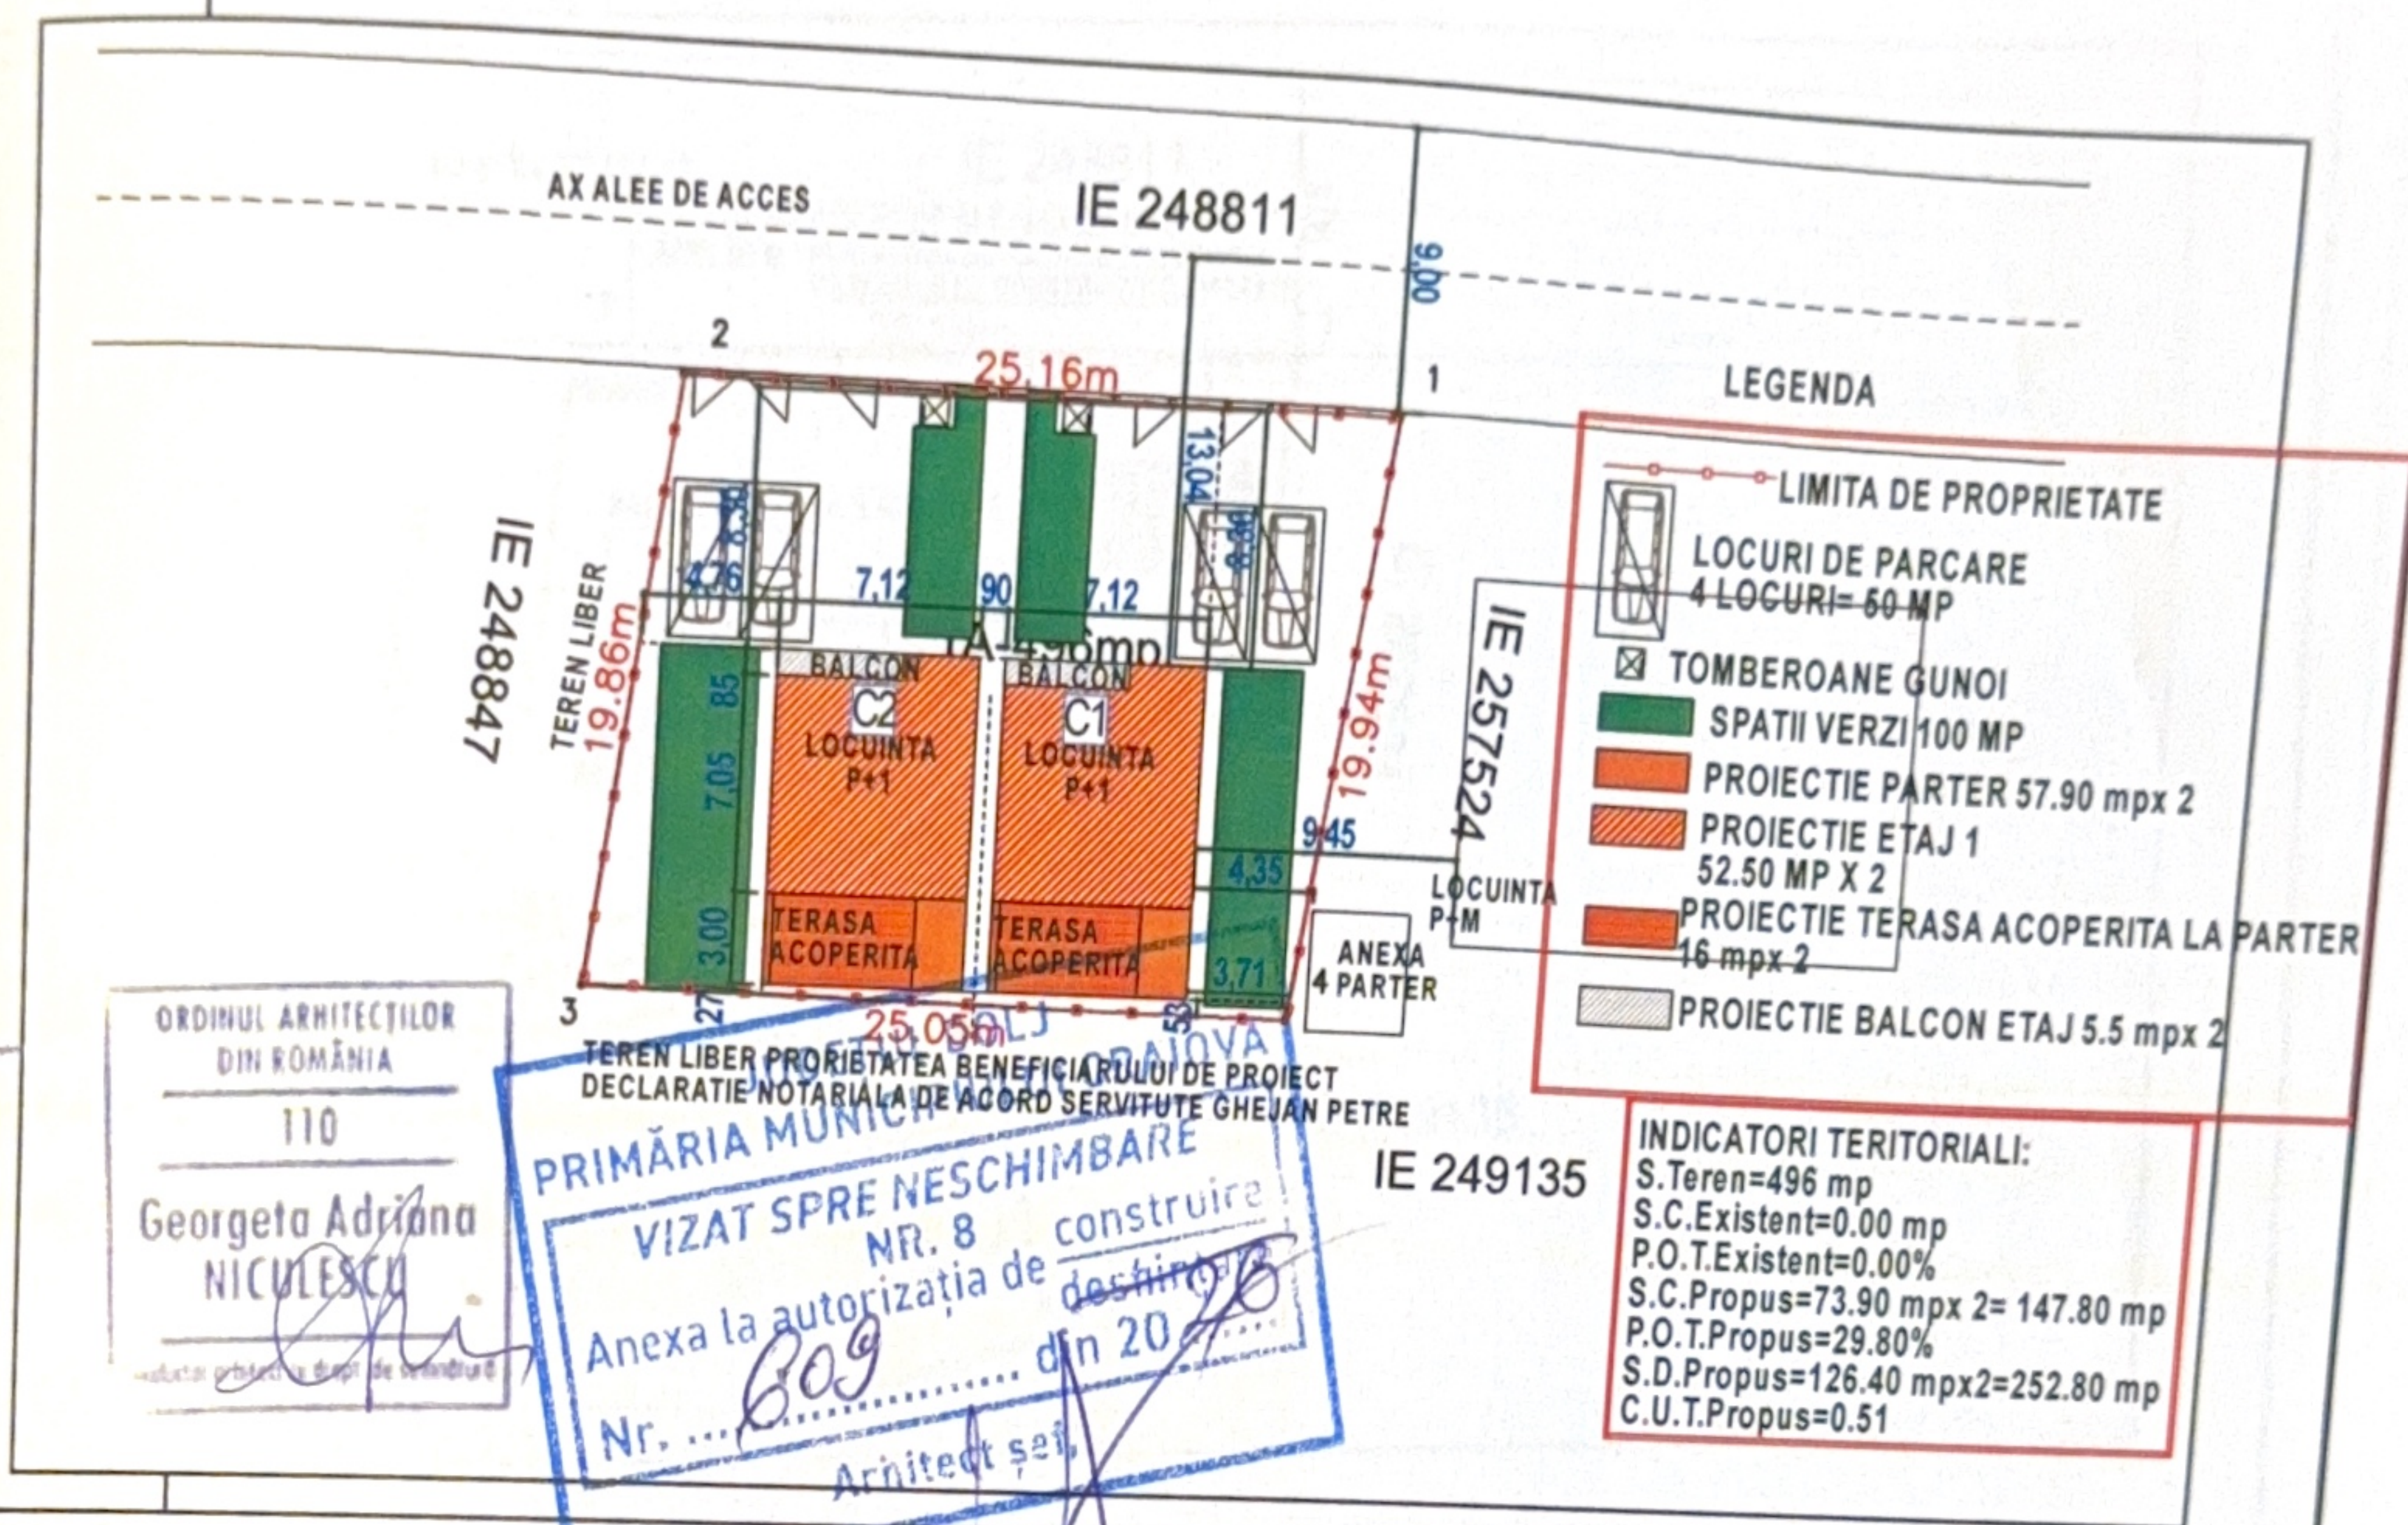

A. Date referitoare la teren

Nr. parcela	Categorie de folosinta	Suprafata (mp)	Mentiuni
1	A	496	
	Total	496	

Teren intravilan imprejmuit

Suprafata totala masurata a imobilului = 496 mp

