

Carte funciara/Nr. cadastral teren
CF211950
Suprafata teren masurata 3 789 m²
Suprafata teren acte 3 789 m²

Corpurile de cladiri propuse spre demolare
C1 / fost C270
C2 / fost C271
C3 / fost C272

Suprafete construite cladiri propuse spre demolare
S= 4 m²
S= 1 182 m²
S= 138 m²
Suprafata total construita propusa spre demolare = 1 324 m²

CUT actual = 0,66
CUT maxim = 4
CUT propus = 0
POT actual = 34,94%
POT propus = 0

LEGENDA:

- Corpuri de cladire propuse spre demolare
- Teren studiat
- Limite de proprietate

JUDETUL DOLJ
PRIMĂRIA MUNICIPIULUI CRAIOVA
VIZAT SPRE NESCANSARE
Nr. 10

- LEGENDA ORGANIZARE SANTIER**
- Generator electric
 - Container facilitati administrative
 - Container facilitati tehnice si operationale
 - Evacuare moloz
 - Toaleta ecologica



C1				
C2				
C3				
Total				

Executanți:
S.C. CARTOTOP

BADI DANIEL - B. RABAN
21.02.2012

ENI
JUSTIȚIEI NR. 20227




CATINVEST
S.C. CATINVEST EASTERN EUROPE S.R.L.

OFICIUL GEODEZIC SI CADASTRAL
AL ROMÂNIEI
7091
Irina
TESCARU


CATINVEST
EASTERN
EUROPE
S.R.L.

Beneficiar:	WEST WING RETAIL & OFFICE 2	Pr. nr.	23/2024
Titlu proiect:	Demolare corpuri de cladiri C1, C2 si C3	Faza:	D.T.A.D.
Titlu planșă:	PLAN_CLADIRI_PROPUSE_SPRE_DEMOLARE	Planșă nr.	A-02

C2 - FATADA PRINCIPALA - RELEVU
Sc. 1:100

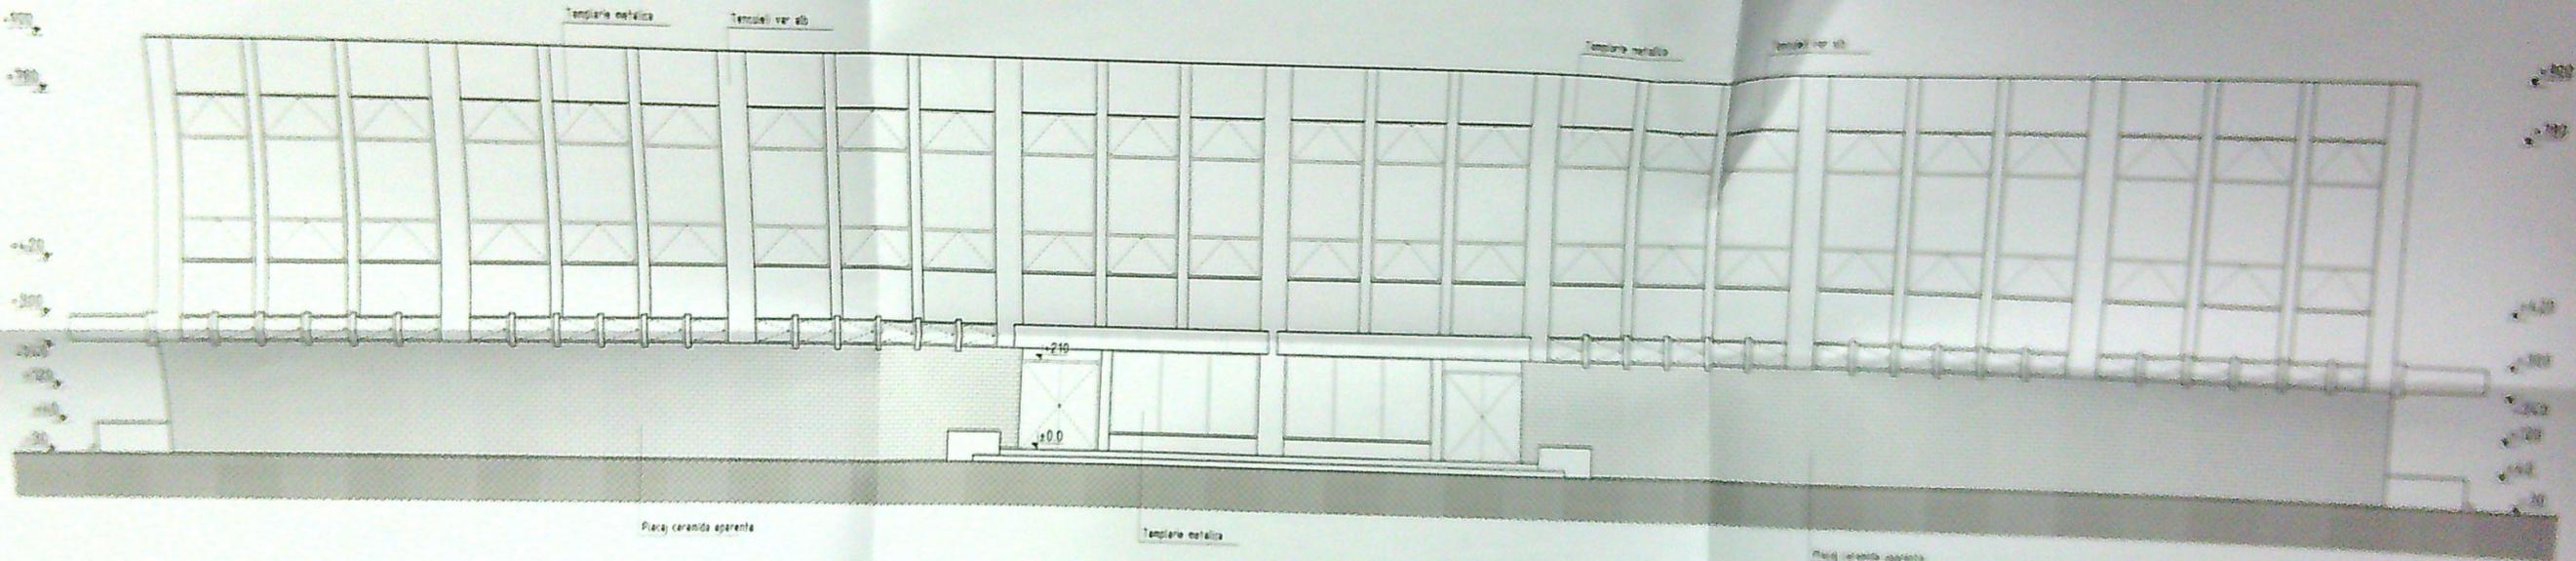


C2 - FATADA SECUNDARA - RELEVU
Sc. 1:100

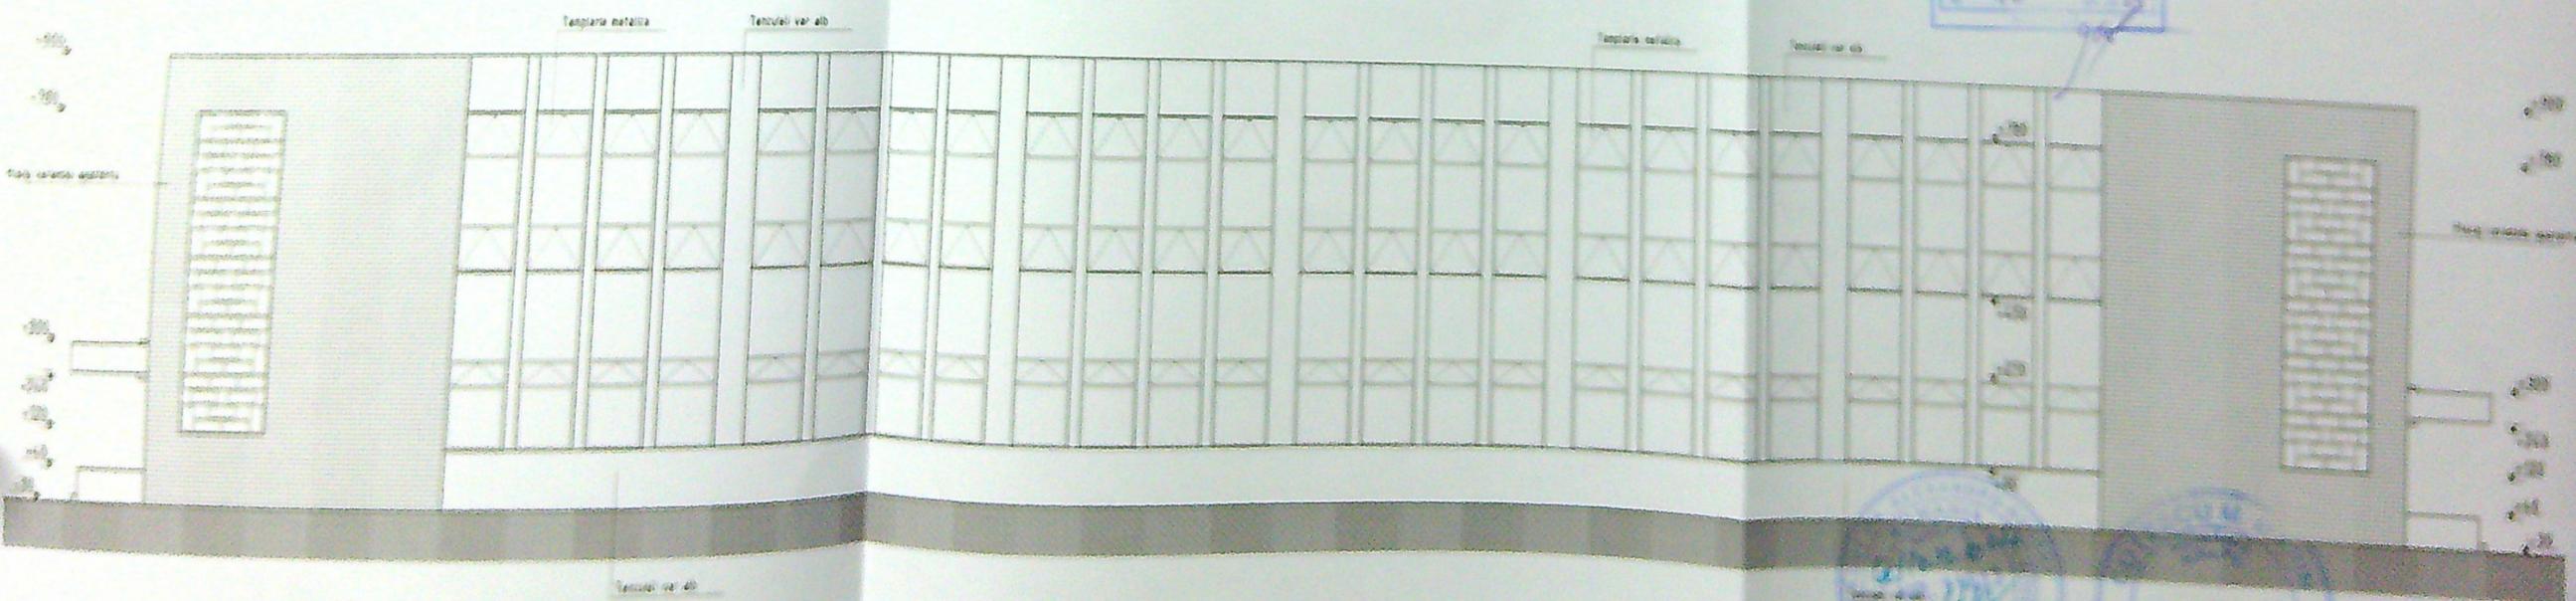

DIRECTIA DE
 PROIECTARE SI
 CONSULTANTA
 IN PROIECTAREA
 SI CONSTRUCTIA
 DE OBIECTE DE
 INTERES LOCAL
 Nr. 10
 2016




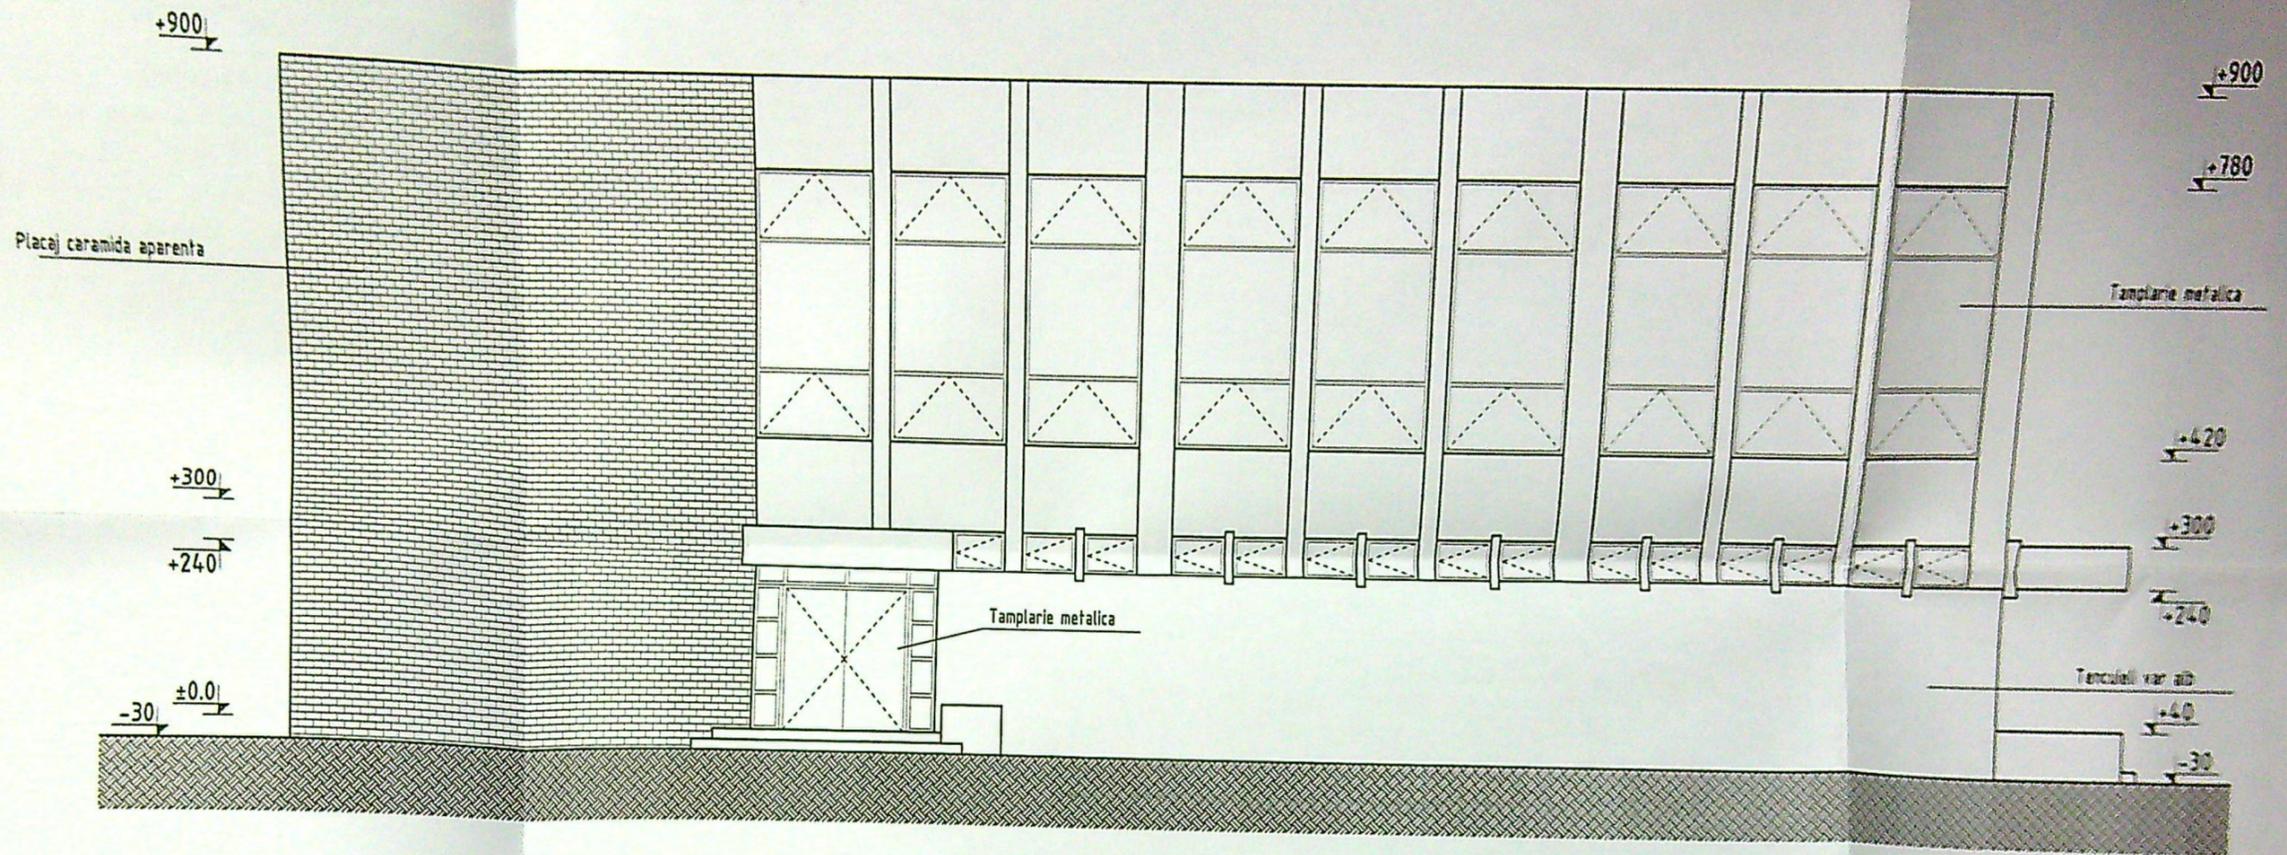

C2 - FATADA LATERALA DREAPTA - RELEVU
Sc. 1:100

JUDEȚUL DOLJ
 PRIMĂRIA MUNICIPIULUI
 VIZAT SPRE NESCIZ
 NR. 5
 Anexa la autorizația de
 Nr. 40

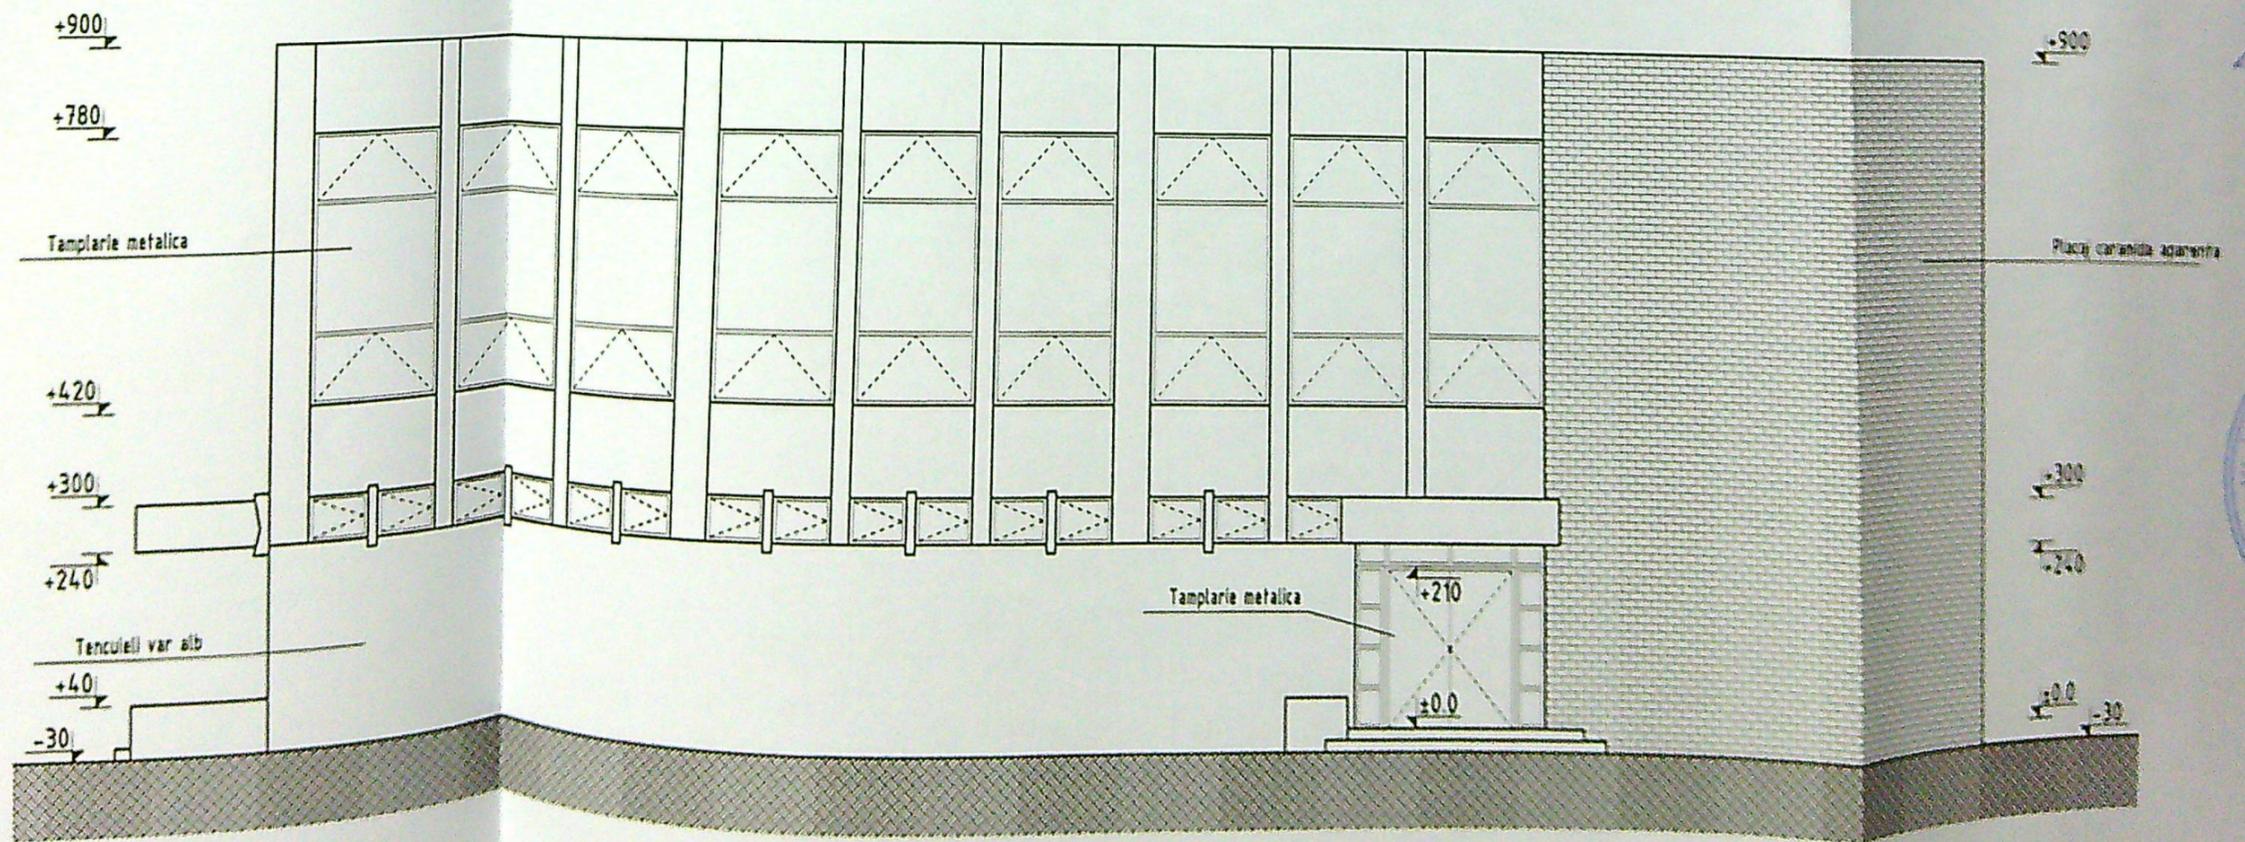

VLADUȚI GI
 (Circular stamp with illegible text)