


PLAN DE AMPLASAMENT SI DELIMITARE A IMOBILIULUI
SCARA 1:500

Numar cadastral	Suprafata masurata	Adresa Imobilului
21003	730mp	trouban Craiova
Cartea Funciara nr.	235128	Bv. Pichirgrea Bechetului, nr. 30, Dist. Facla 1120 FN
		U.A.T.
		CRAIOVA

LEGENDA:

- Constructie propusa pentru locuinta (75.73 mp)
- Terase propuse (29.35 mp)
- Alee propusa (104.57 mp)
- Locuri de parcare (2.5x5)
- Spatiu verde
- Constructii vecine

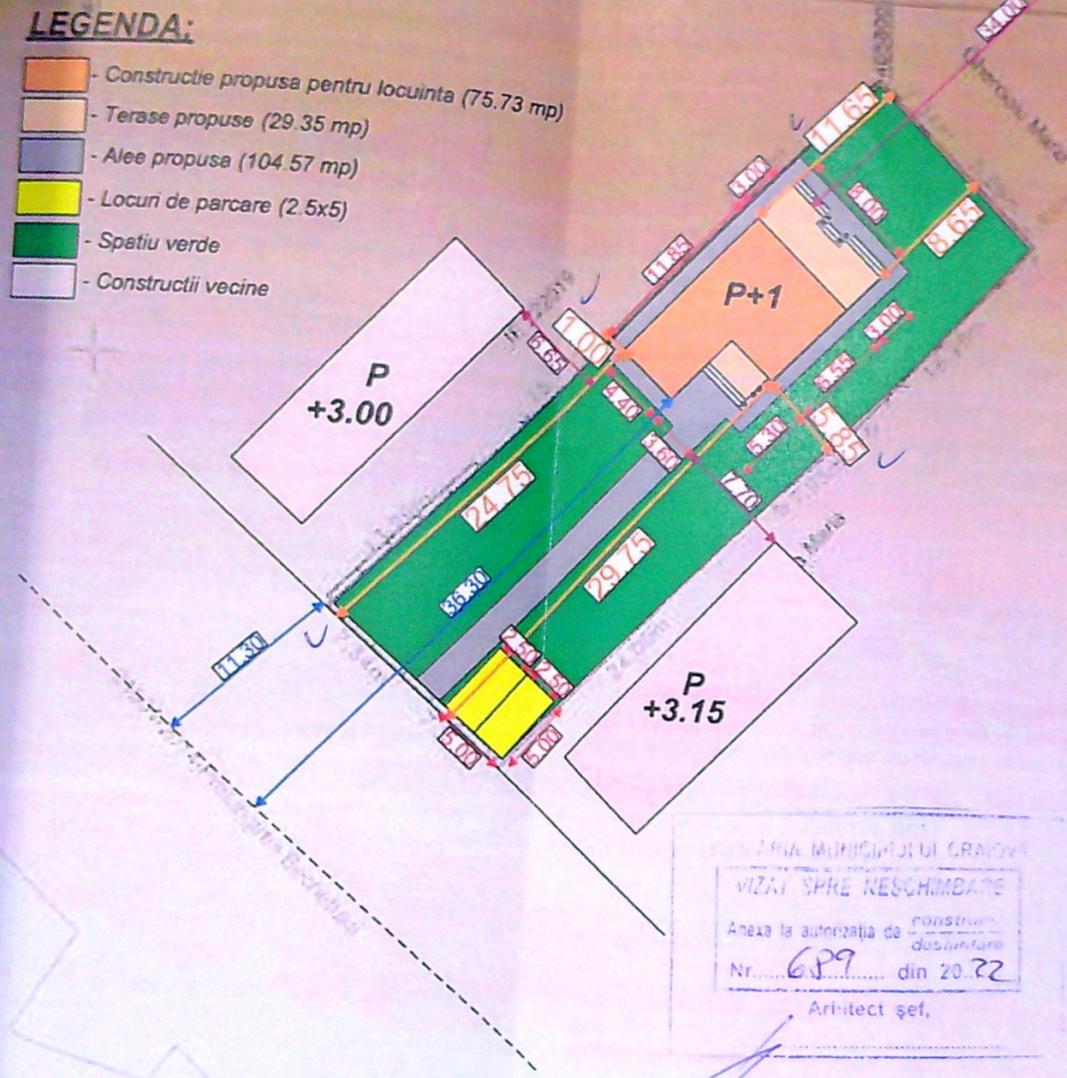

VIZA SPRE NESCHIMBARE
Anexa la autorizatia de constructii
Nr. 689 din 20.02
Arhitect șef,



A. Date referitoare la teren			
No. parcela	Categoria de folosinta	Suprafata (mp)	teren intravilan imprejmuit par...
1	Co	730	
Total		730	
B. Date referitoare la constructii			
Cod	Destinatie	Suprafata construita la sol (mp)	Mer...
C1	CL	47	Casa de locuit P. Construita la...
Total		47	

Suprafata din masuratori = 730mp
Suprafata totala din acte = 730mp

P
+3.3



ZONA STUDIATA

INDICI URBANISTICI:

S _{total} = 30.00 mp	P.O.T. existent = 0.00%	Cat de imp "D" Clasa de imp IV Reg de inaltime propus : P+1
S _{constr} = 0.00 mp	P.O.T. propus = 14.39%	
S _{verde} = 105.08 mp	C.U.T. existent = 0,00	
S _{altele} = 0.00 mp	C.U.T. propus = 0,2	
S _{total} = 194.86 mp		



Beneficiar : Anghelescu Monica Maria si Anghelescu Marius Ionut		PR. NR.
Amplasament : Casa, Pichirgrea Bechetului, nr. 30, Dist. Facla		98/2020
Denumire : Desfiintarea imobil C1 si construire locuinta P+1		D.T.A.C.
Titlu plansa : PLAN DE SITUATIE		A.01
		Notificat








Cat de imp "D"
 Clasa de imp IV
 Rep de inaltime propus : P+1

Maria si Ionut	PR. NR. 98/2020
Cl. si P+1	D.T.A.C.
M.PALA	A.05

131 132

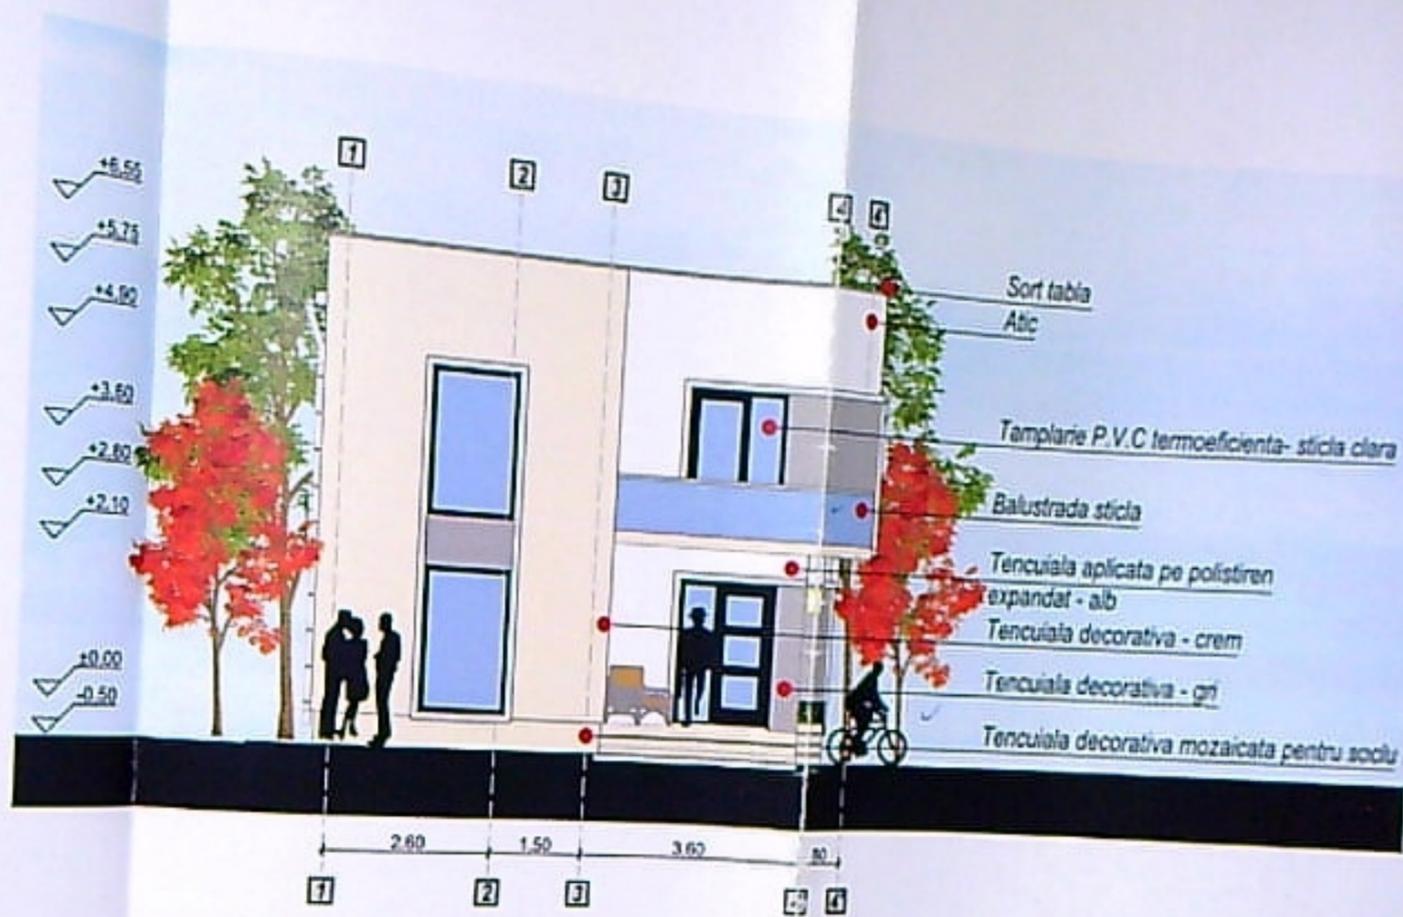





Cat de imp "D"
 Clasa de imp IV
 Rap de inaltime propus : P+1

Maria si Ionut	PR. NR. 98/2020
Cl. P+1	D.T.A.C.
MUNICIPALITA	A.05

131







Cat de imp "D"
 Clasa de imp IV
 Reg de inaltime propus : P+1


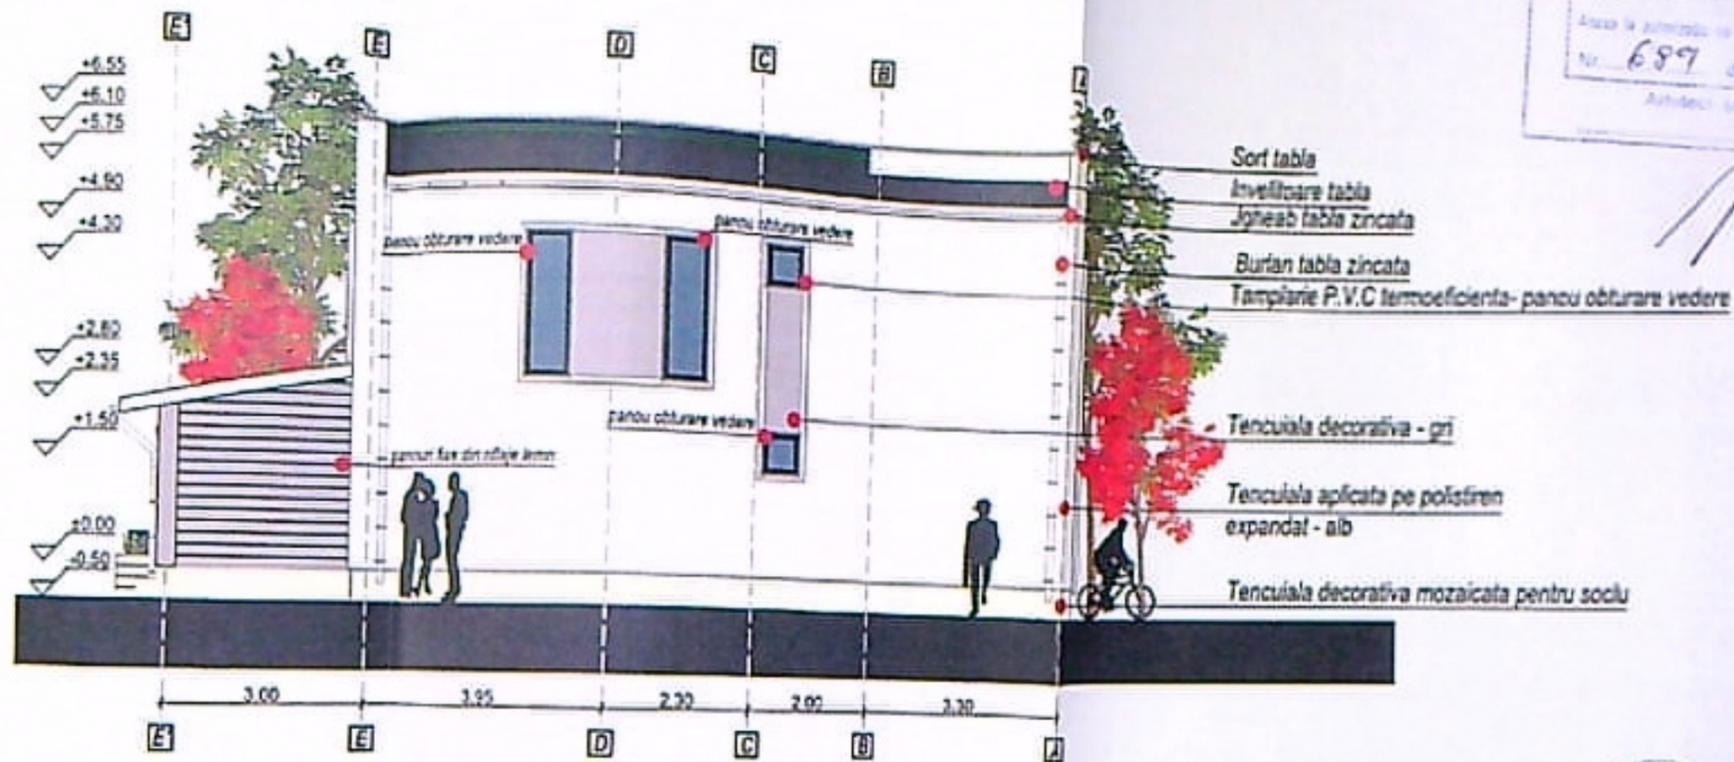





Cat de imp "D"
 Clasa de imp IV
 Reg de inaltime propus : P+1

Desfiintare imobil C1 si construire locuinta P+1	D.T.A.C.
FATADA LATERAL STANGA	A.08 Modificate