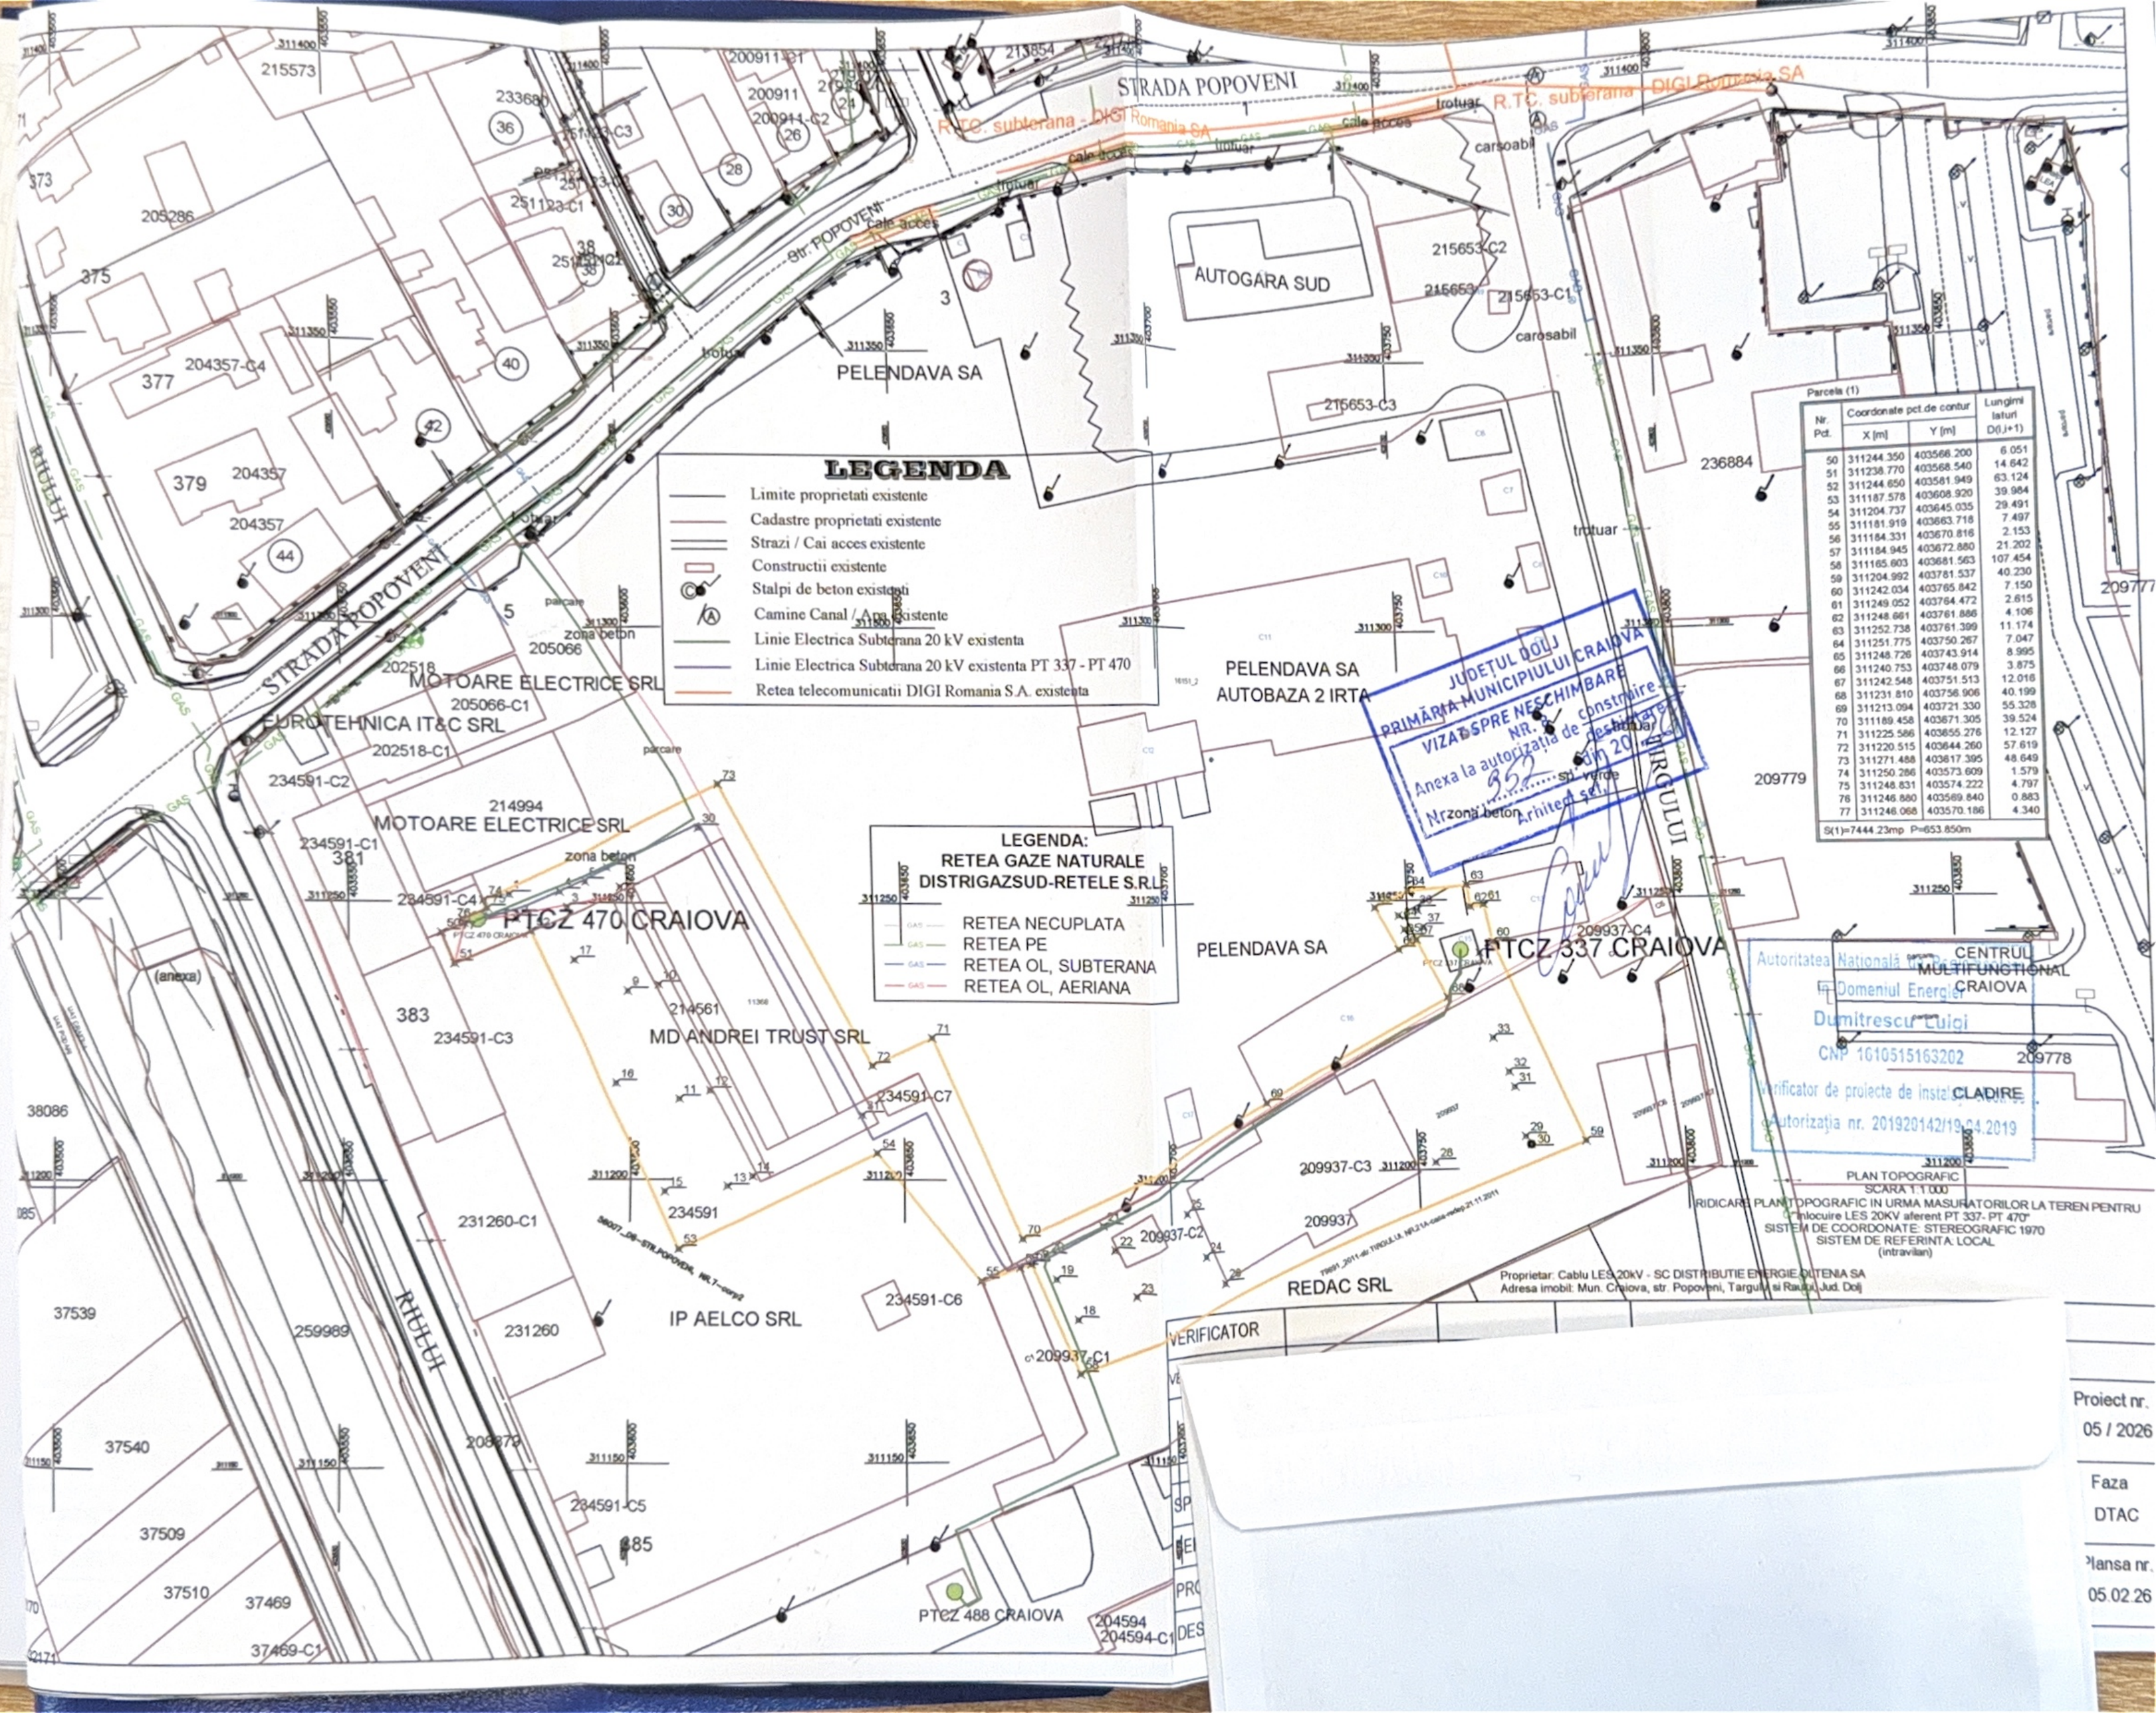

STRADA POPOVENI
Str. POPOVENI
RHEU
PELENDAVA SA
AUTOGARA SUD
PELENDAVA SA
AUTOBAZA 2 IRTA
MOTOARE ELECTRICE SRL
EUROTEHNICA IT&C SRL
MOTOARE ELECTRICE SRL
MD ANDREI TRUST SRL
IP AELCO SRL
REDAC SRL
PTCZ 470 CRAIOVA
PTCZ 337 CRAIOVA
PTCZ 488 CRAIOVA
CENTRUL MULTIFUNCTIONAL CRAIOVA
R.T.C. subterana - DIGI Romania SA
trotuar
cale acces
carosabil
zona beton
parcare
(anexa)
LEGENDA
Limite proprietati existente
Cadastre proprietati existente
Strazi / Cai acces existente
Constructii existente
Stalpi de beton existenti
Camine Canal / Apa existente
Linie Electrica Subterana 20 kV existenta
Linie Electrica Subterana 20 kV existenta PT 337 - PT 470
Retea telecomunicatii DIGI Romania S.A. existenta
LEGENDA:
RETEA GAZE NATURALE
DISTRIGAZSUD-RETELE S.R.L.
RETEA NECUPLATA
RETEA PE
RETEA OL, SUBTERANA
RETEA OL, AERIANA
JUDETUL DOLJ
PRIMĂRIA MUNICIPIULUI CRAIOVA
VIZA ÎNSPRE NESCHIMBARE
NR. 353
Anexa la autorizația de construire / desființare
din 20
Arhitect șef
Parcela (1)
Nr. Pct.
Coordonate pct.de contur
X [m]
Y [m]
Lungimi laturi D(i,i+1)
50 311244.350 403566.200 6.051
51 311238.770 403568.540 14.642
52 311244.650 403581.949 63.124
53 311187.578 403608.920 39.984
54 311204.737 403645.035 29.491
55 311181.919 403663.718 7.497
56 311184.331 403670.816 2.153
57 311184.945 403672.880 21.202
58 311165.603 403681.563 107.454
59 311204.992 403781.537 40.230
60 311242.034 403765.842 7.150
61 311249.052 403764.472 2.615
62 311248.661 403761.886 4.106
63 311252.738 403761.399 11.174
64 311251.775 403750.267 7.047
65 311248.726 403743.914 8.995
66 311240.753 403748.079 3.875
67 311242.548 403751.513 12.016
68 311231.810 403756.906 40.199
69 311213.094 403721.330 55.328
70 311189.458 403671.305 39.524
71 311225.586 403655.276 12.127
72 311220.515 403644.260 57.619
73 311271.488 403617.395 48.649
74 311250.286 403573.609 1.579
75 311248.831 403574.222 4.797
76 311246.880 403569.840 0.883
77 311246.068 403570.186 4.340
S(1)=7444.23mp P=653.850m
Autoritatea Națională pentru Protecția Drepturilor Persoanelor cu Handicap
Domeniul Energiei
Dumitrescu Luigi
CNP 1610515163202
Verificator de proiecte de instalații
Autorizația nr. 201920142/19.04.2019
CLADIRE
PLAN TOPOGRAFIC
SCARA 1:1.000
RIDICARE PLANTOPOGRAFIC IN URMA MASURATORILOR LA TEREN PENTRU
Inlocuire LES 20KV aferent PT 337- PT 470"
SISTEM DE COORDONATE: STEREOGRAFIC 1970
SISTEM DE REFERINTA LOCAL
(intravilan)
Proprietar: Cablu LES 20kV - SC DISTRIBUTIE ENERGIE OLTENIA SA
Adresa imobil: Mun. Craiova, str. Popoveni, Targului si Rauta, Jud. Dolj
VERIFICATOR
Proiect nr.
05 / 2026
Faza
DTAC
Planșa nr.
05.02.26