


Plan de amplasament si delimitare a imobilului
Scara 1:500

Nr. cadastral	Suprafata masurata	Adresa imobil
247129	756 mp	Loc Craiova , T 21, P 8, T 21, P 8, T 21, P 8
Cartea Funciara nr:		-intravilan ,jud. Dolj
		UAT CRAIOVA

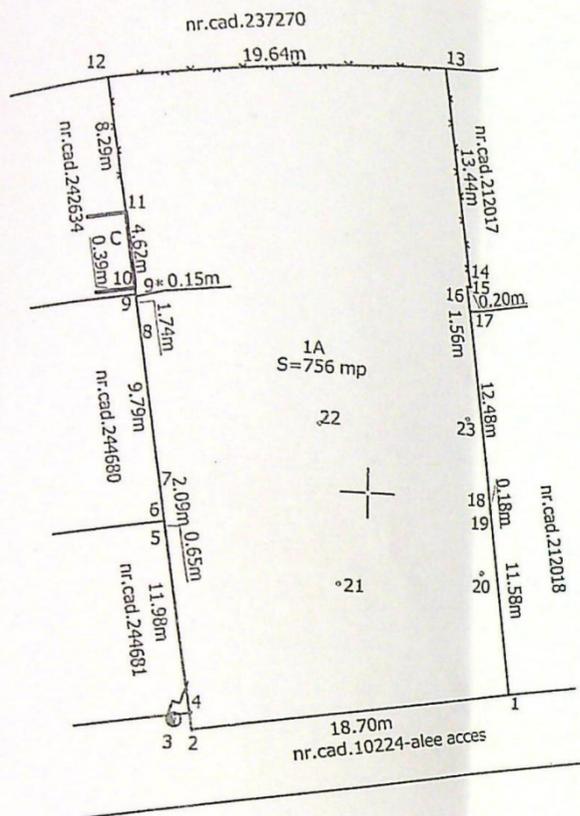

314800

A. Date referitoare la teren			
Categoria de folosinta	Suprafata (mp)	Valoarea de impozitare (lei)	Mentiiuni
A	756	-	Teren intravilan neimprejmuit
B. Date referitoare la constructii			
Destinatia	Suprafata construita la sol (mp)	Mentiiuni	

Suprafata masurata = 756 mp
Suprafata din act = - mp


Executant,
MIPSO SRL
RO-B-J nr. 1562/2019 clasa a IIIa
PETROIANU DUMITRU PAUL
RO-DJ-F nr. 0048/2010 categoria C
Măsurarea masuratorilor la teren,
si intocmirea documentatie cadastrale si
compararea acestora cu realitatea din teren
Dumitru-
Paul
Pietroianu
Data: 05.2021

Inspector 132381/2021

Semnat digital de Gabriela Bordei
Data: 2021.05.28
08:45:45 +03'00'

Confirm introducerea imobilului in baza de date intermunicipale si atribuirea numarului cadastral

Stampila BCPI Data Semnatura si parafa

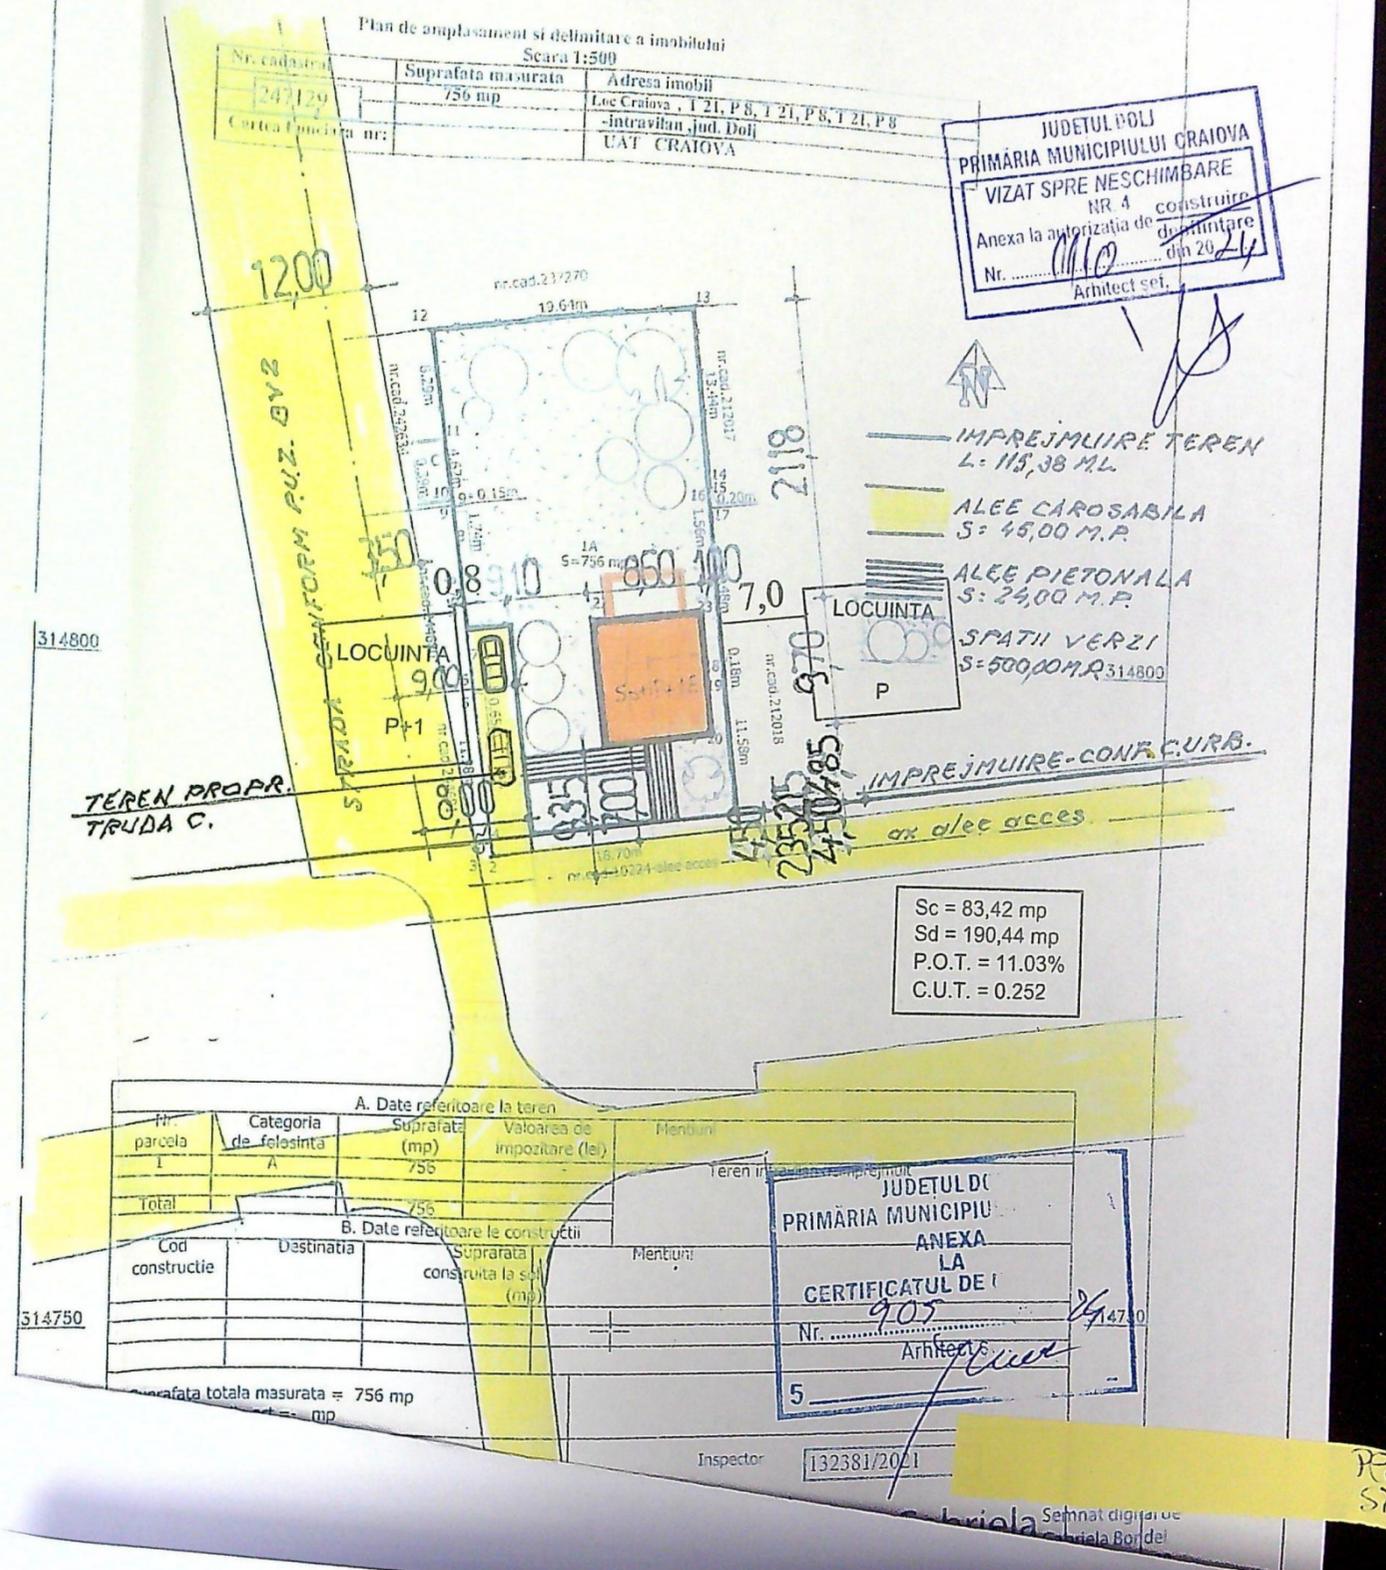

Nr. cadastral	Suprafata masurata	Adresa imobil
247129	756 mp	Loc Craiova , T 21, P 8, T 21, P 8, T 21, P 8
Cartea Funciara nr:		-intravilan ,jud. Dolj
		UAT CRAIOVA

JUDETUL POLI
PRIMARIA MUNICIPIULUI CRAIOVA
VIZAT SPRE NESCHIMBARE
NR 4 construire
Anexa la autorizatia de constructii
Nr. din 20.24
Arhitect set.

- IMPREJMUIRE TEREN L= 118,38 ML
- ALEE CAROSABILA S= 48,00 M.P.
- ALEE PIETONALA S= 24,00 M.P.
- SPATII VERZI S= 500,00 M.P.

Sc = 83,42 mp
Sd = 190,44 mp
P.O.T. = 11.03%
C.U.T. = 0.252

A. Date referitoare la teren			
Nr. parcela	Categoria de folosinta	Suprafata (mp)	Valoarea de impozitare (lei)
I	A	756	-
Total		756	-


B. Date referitoare la constructii			
Cod constructie	Destinatia	Suprafata construita la sol (mp)	Mentiiuni

JUDETUL DOLJ
PRIMARIA MUNICIPIULUI CRAIOVA
ANEXA LA
CERTIFICATUL DE IZVOAD
Nr. 905
Arhitect
Inspector 132381/2021

314750

Re
Sit

UIRE TEREN

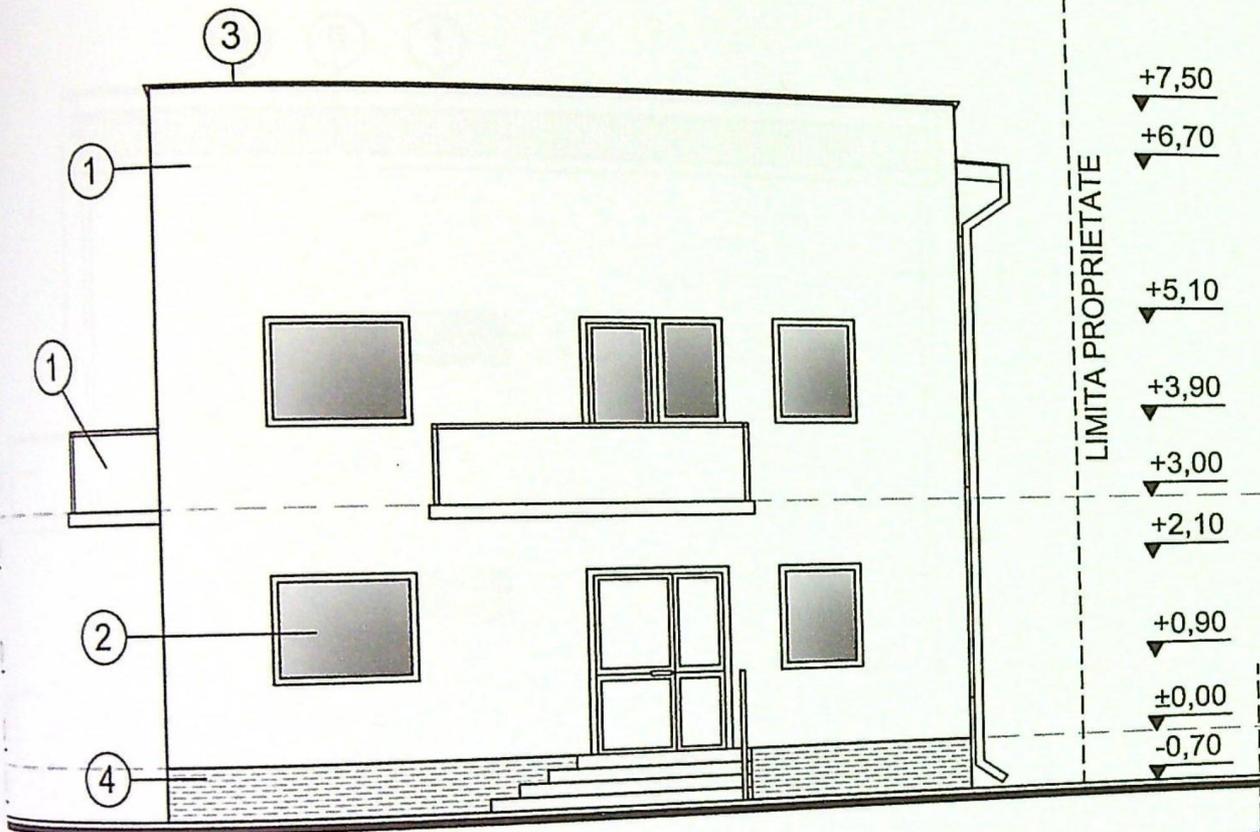


JUDETUL DOLJ
PRIMĂRIA MUNICIPIULUI CRAIOVA
VIZAT SPRE NESCIMBARE
NR. 4 construire
Anexa la autorizatia de construire
Nr. din 20. 24
Arhitect sof.

le construire

ALA PLASTICA GRI - PERLAT
ARIE PVC - ANTRACIT + GEAM TERMOPAN

TEREN

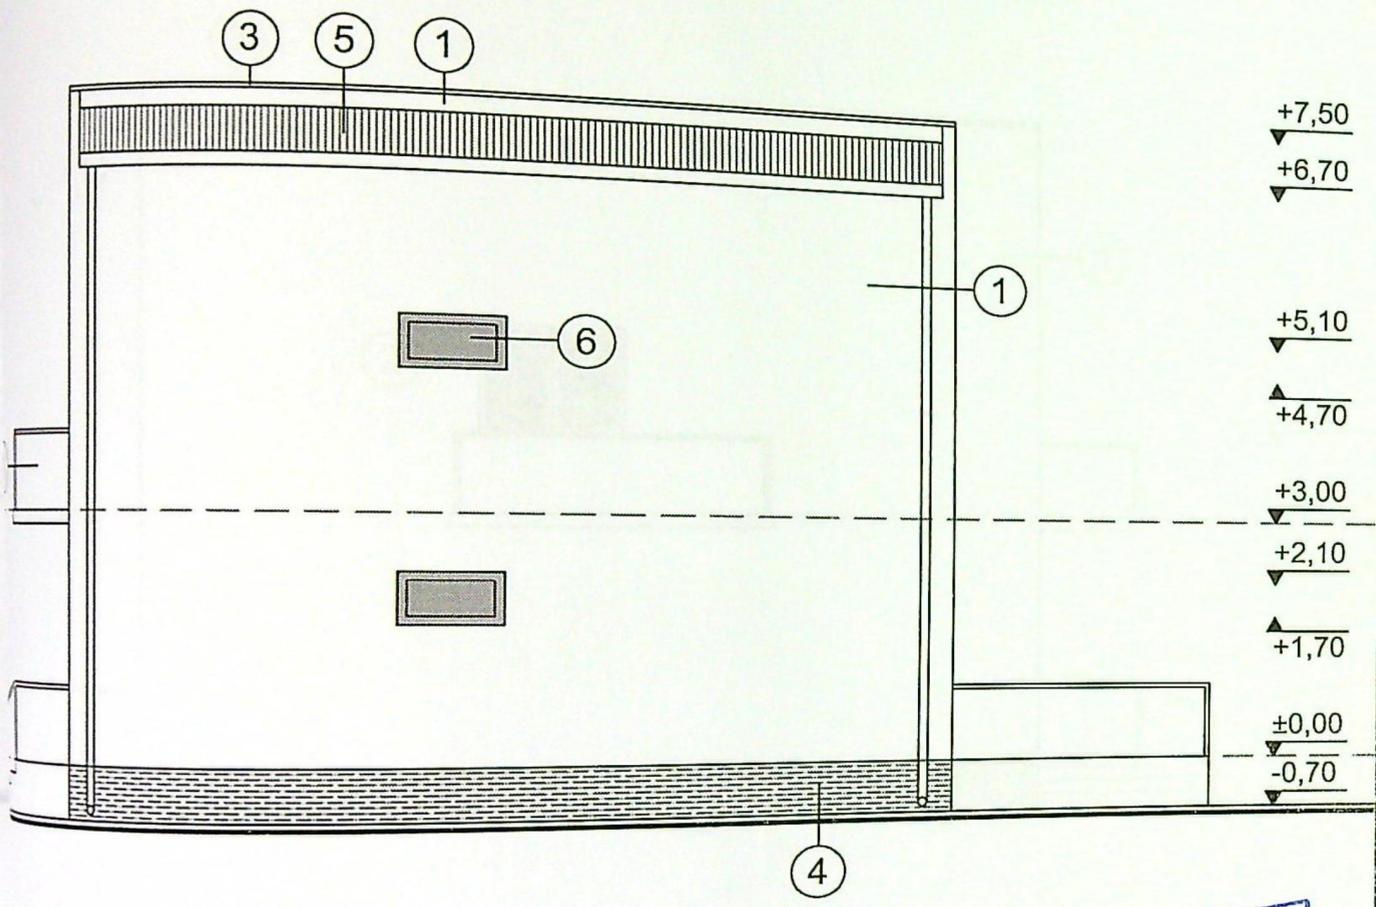


de construire

JUDEȚUL DOLU
PRIMĂRIA MUNICIPIULUI CRAIOVA
VIZAT SPRE NESCHIMBARE
NR. 4 construire
Anexa la autorizația de destinație
Nr. 1110 din 20.06.2019
Arhitect șef.

SA

PLASTICĂ PLASTICĂ GRI - PERLAT
PVC - ANTRACIT + GEAM TERMOPAN
PVC ANTRACIT
PVC ANTRACIT

UIRE TEREN



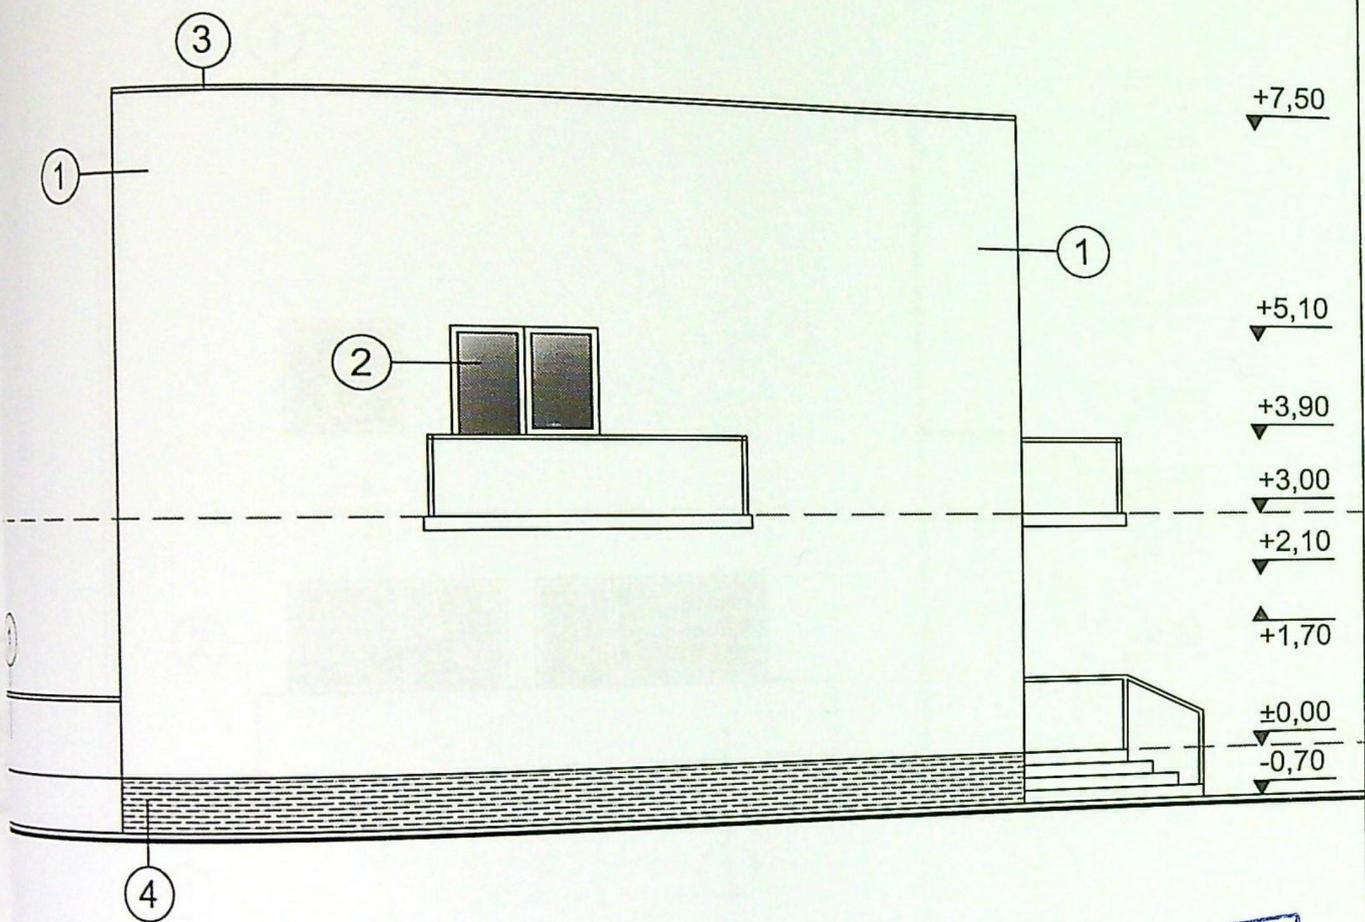


de construire

JUDEȚUL DOLOJ
PRIMĂRIA MUNICIPIULUI CRAIOVA
VIZAT SPRE NESCIMBARE
NR. 4 construire
Anexa la autorizația de desfășurare
Nr. 1110 din 2024
Arhitect șef. [Signature]

QUALA PLASTICA GRI - PERLAT
PACIE PVC - ANTRACIT + GEAM TERMOPAN
PVC ANTRACIT
PORON ANTRACIT
TOARE CULTE

MUIRE TEREN

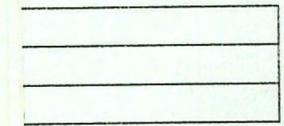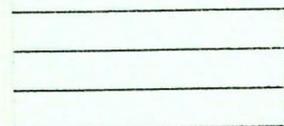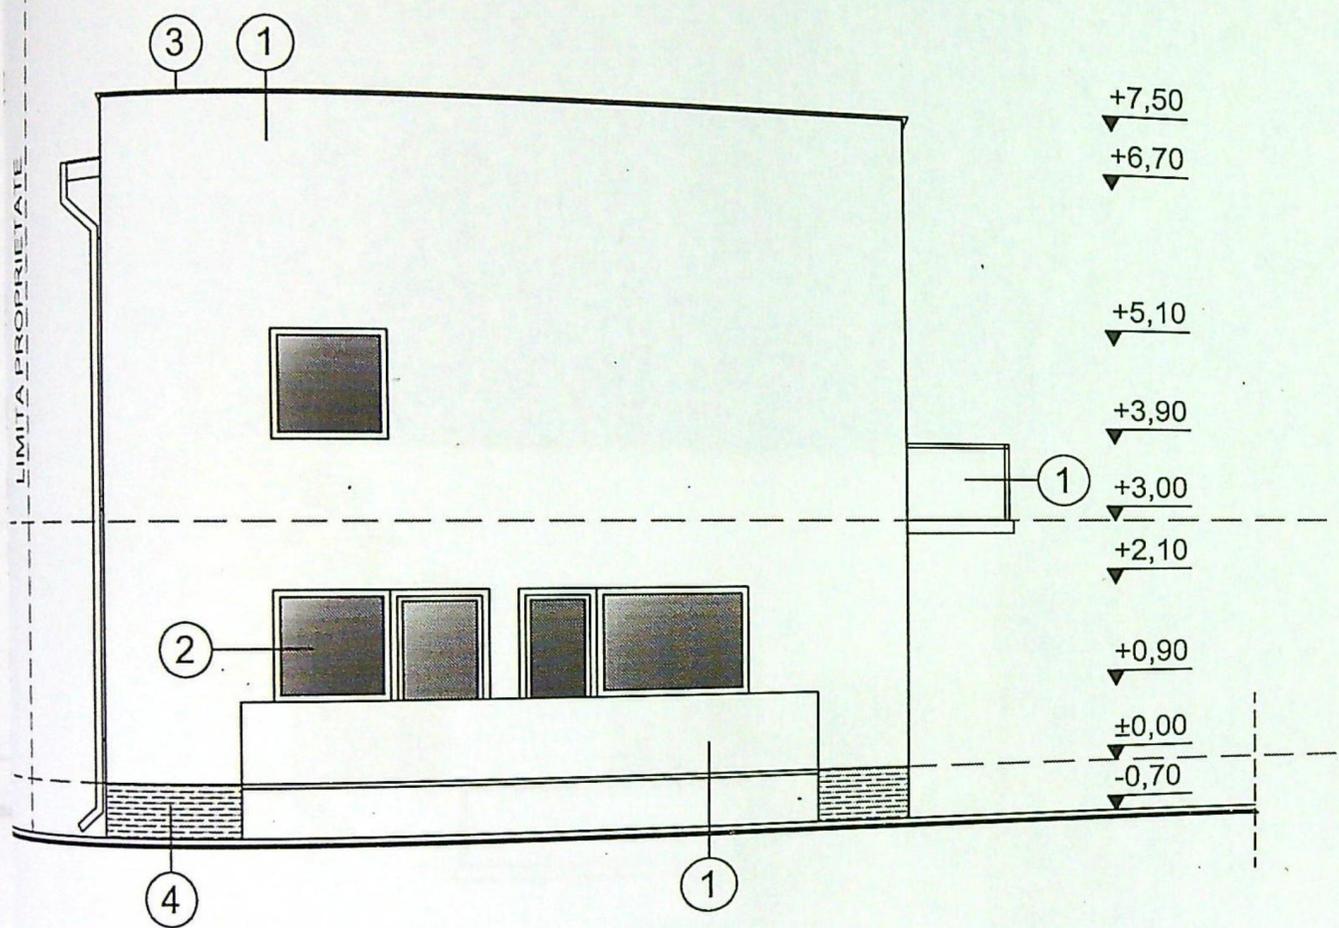

e de construire

PLASTICA GRI - PERLAT
PVC - ANTRACIT + GEAM TERMOPAN
PVC ANTRACIT

JUDETUL BOLI
PRIMĂRIA MUNICIPIULUI CRAIOVA
VIZAT SPRE NESCHIMBARE
NR. 4 construire
Anexa la autorizatia de construire
Nr. 1110 din 20.04
Arhitectul