


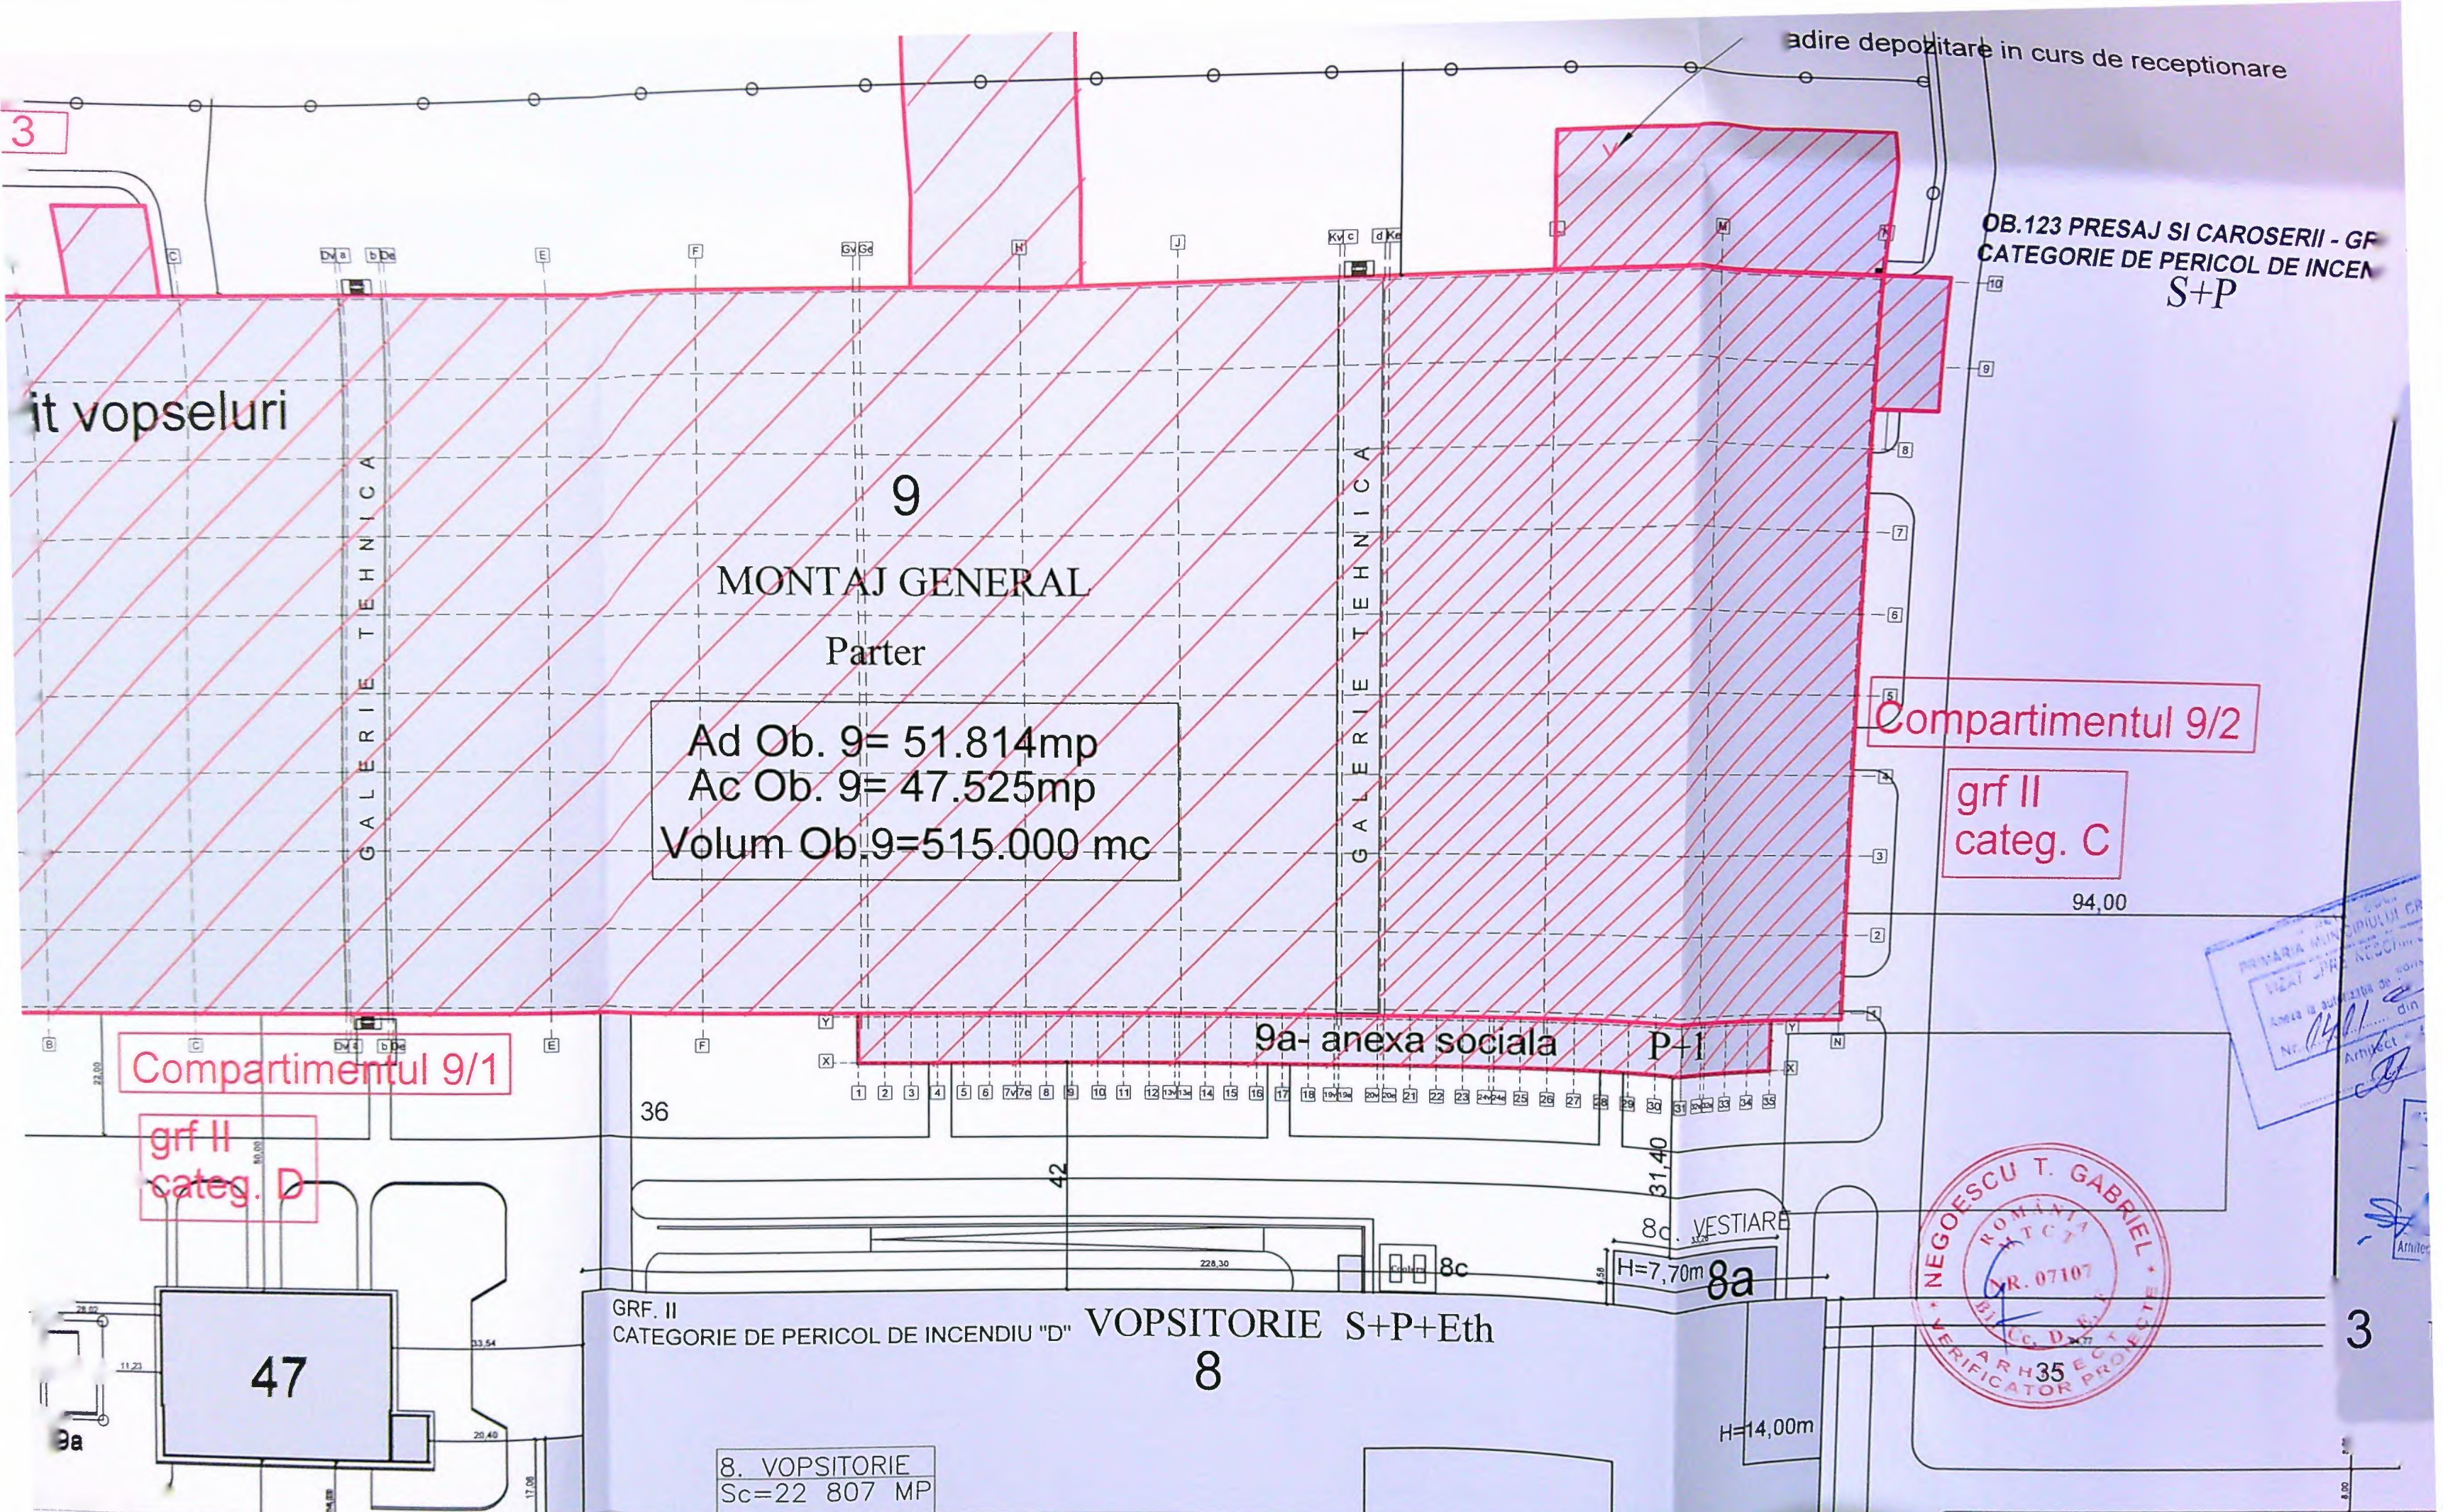

INCADRAREA CONSTRUCTIEI IN CLASE SI CATEGORII		INDICATORI URBANISTICI PROPU SI	
CATEGORIA DE IMPORTANTA GLOBALA A CLADIRII, d.H.G. 766/1997	"C"	S. teren (conform cadastru)	1.091.422mp
CLASA DE IMPORTANTA, d. P100-1992	III	POT	38%
GRADUL DE REZISTENTA LA FOC d. P118-89	II	CUT	0,44
CATEGORIA DE PERICOL DE INCENDIU COMPARTIMENTUL 9/1	"D"	Regim de inaltime	P, P+1
CATEGORIA DE PERICOL DE INCENDIU COMPARTIMENTUL 9/2	"C"	Arie construita	47.525 mp
CATEGORIA DE PERICOL DE INCENDIU COMPARTIMENTUL 9a-DEPOZITARE VOPSELE	"A"	Arie desfasurata	51.814 mp