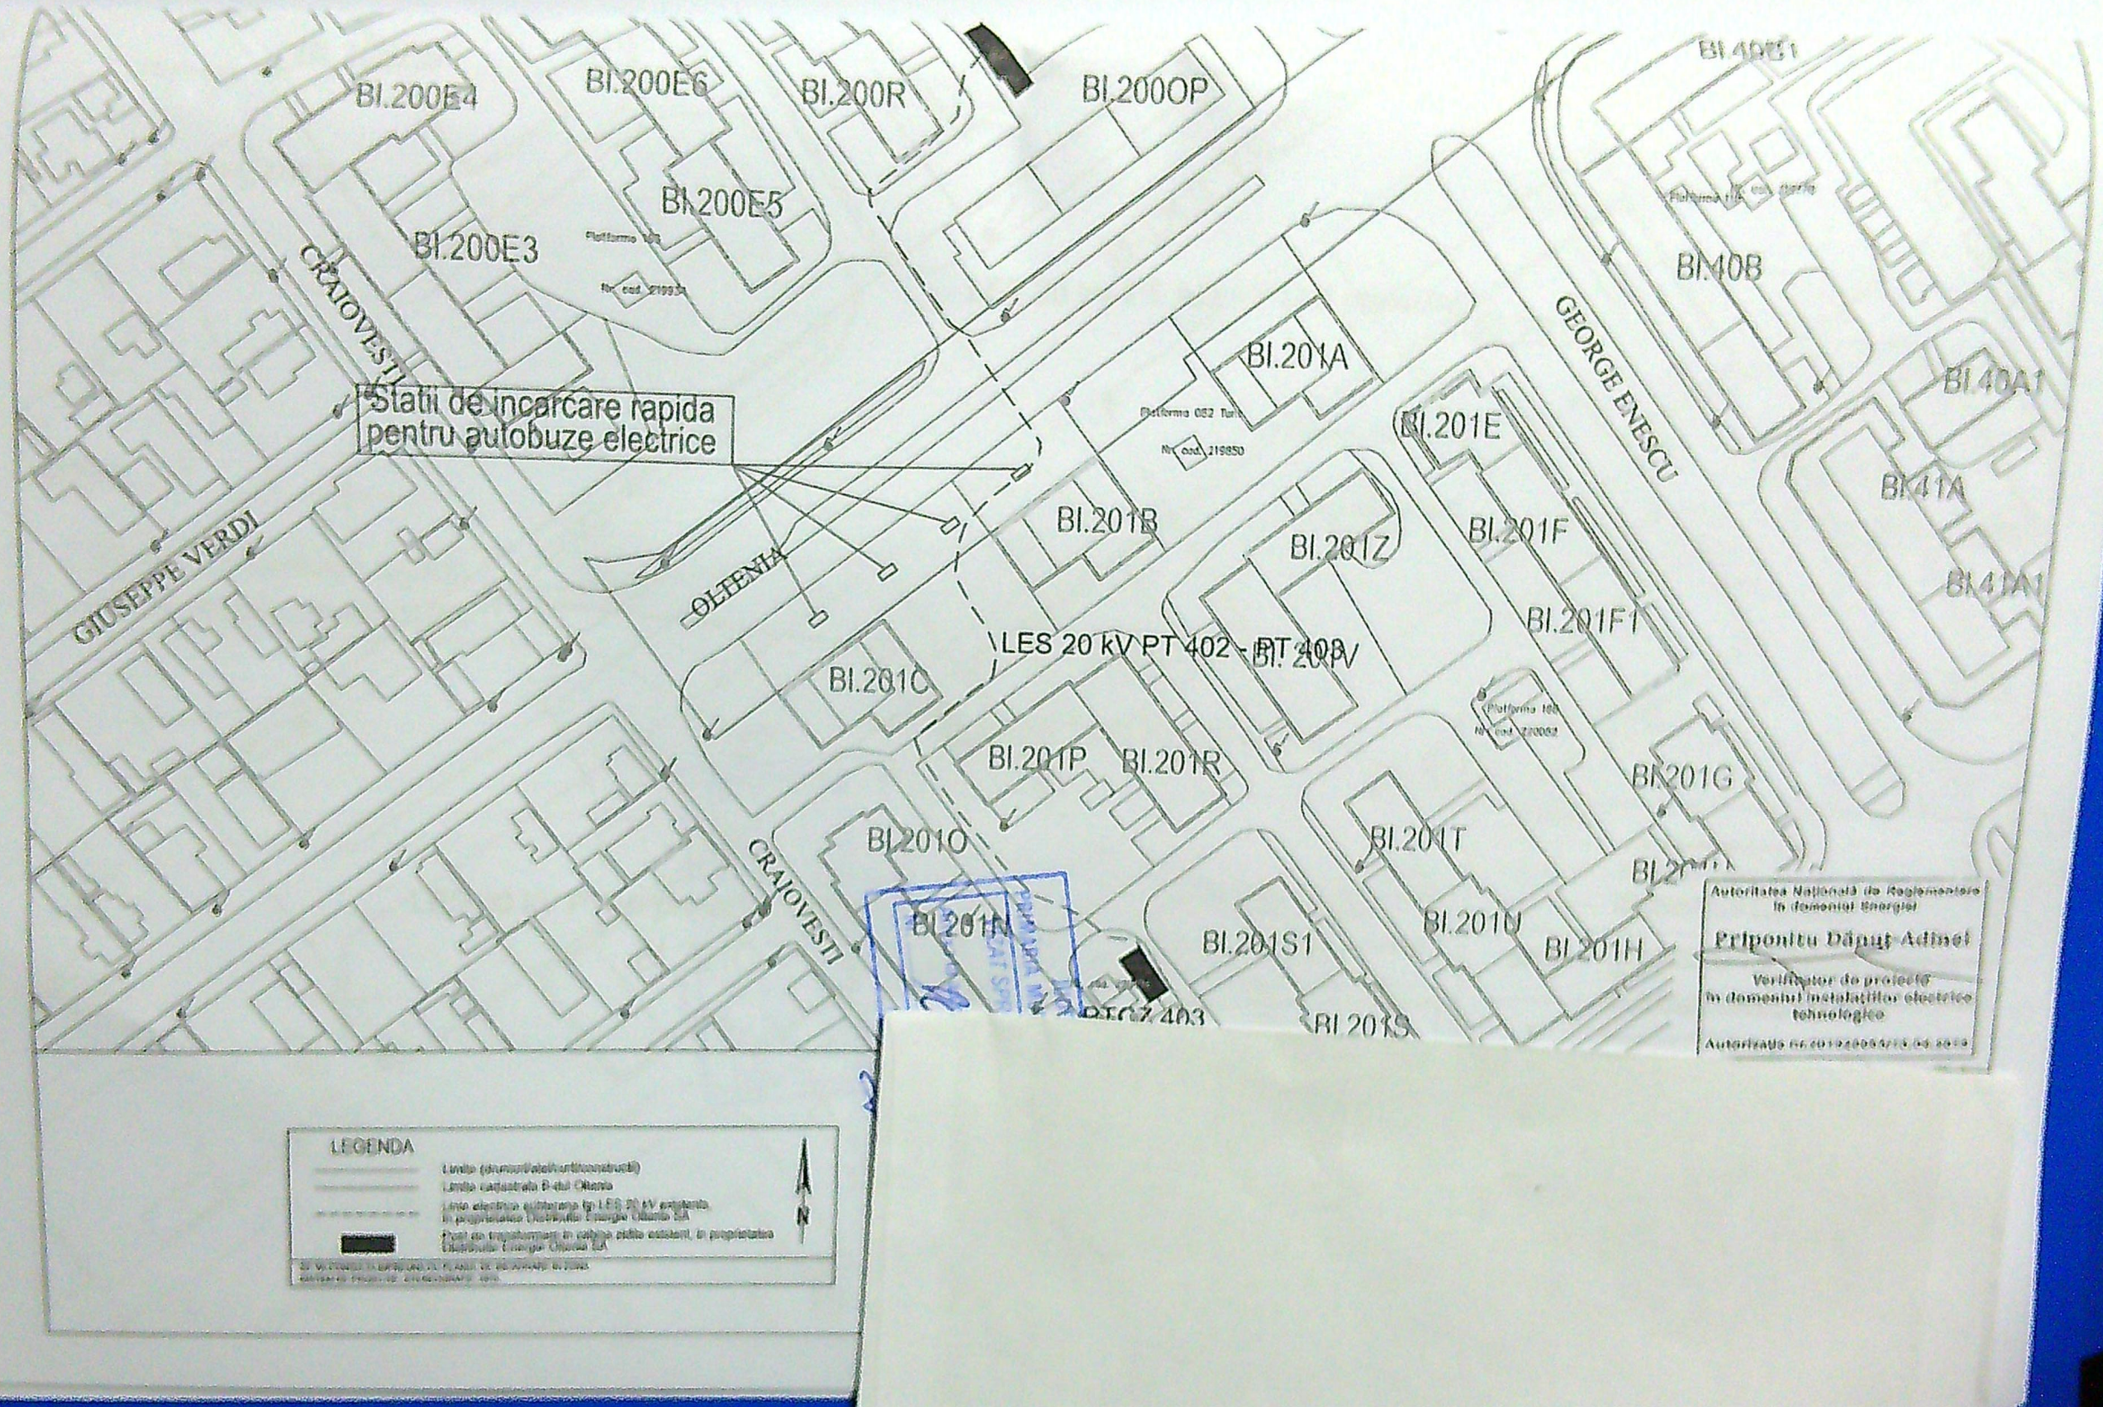
BI.200E4
BI.200E6
BI.200R
BI.200OP
BI.200E5
BI.200E3
CRAIOVESTI
Stații de încărcare rapidă pentru autobuze electrice
BI.201A
BI.40B1
BI.40B
GEORGE ENESCU
BI.40A1
BI.201E
BI.41A
BI.201B
BI.201Z
BI.201F
BI.41A1
GIUSEPPE VERDI
OLTENIA
BI.201F1
LES 20 kV PT 402 - PT 408
BI.201C
BI.201P
BI.201R
BI.201G
BI.201O
BI.201T
CRAIOVESTI
BI.201N
BI.201S1
BI.201U
BI.201H
BI.201S
LEGENDA
N
Autoritatea Națională de Reglementare în domeniul Energiei
Priponitu Dănuț Adinel
Verificator de proiecte în domeniul instalațiilor electrice tehnologice