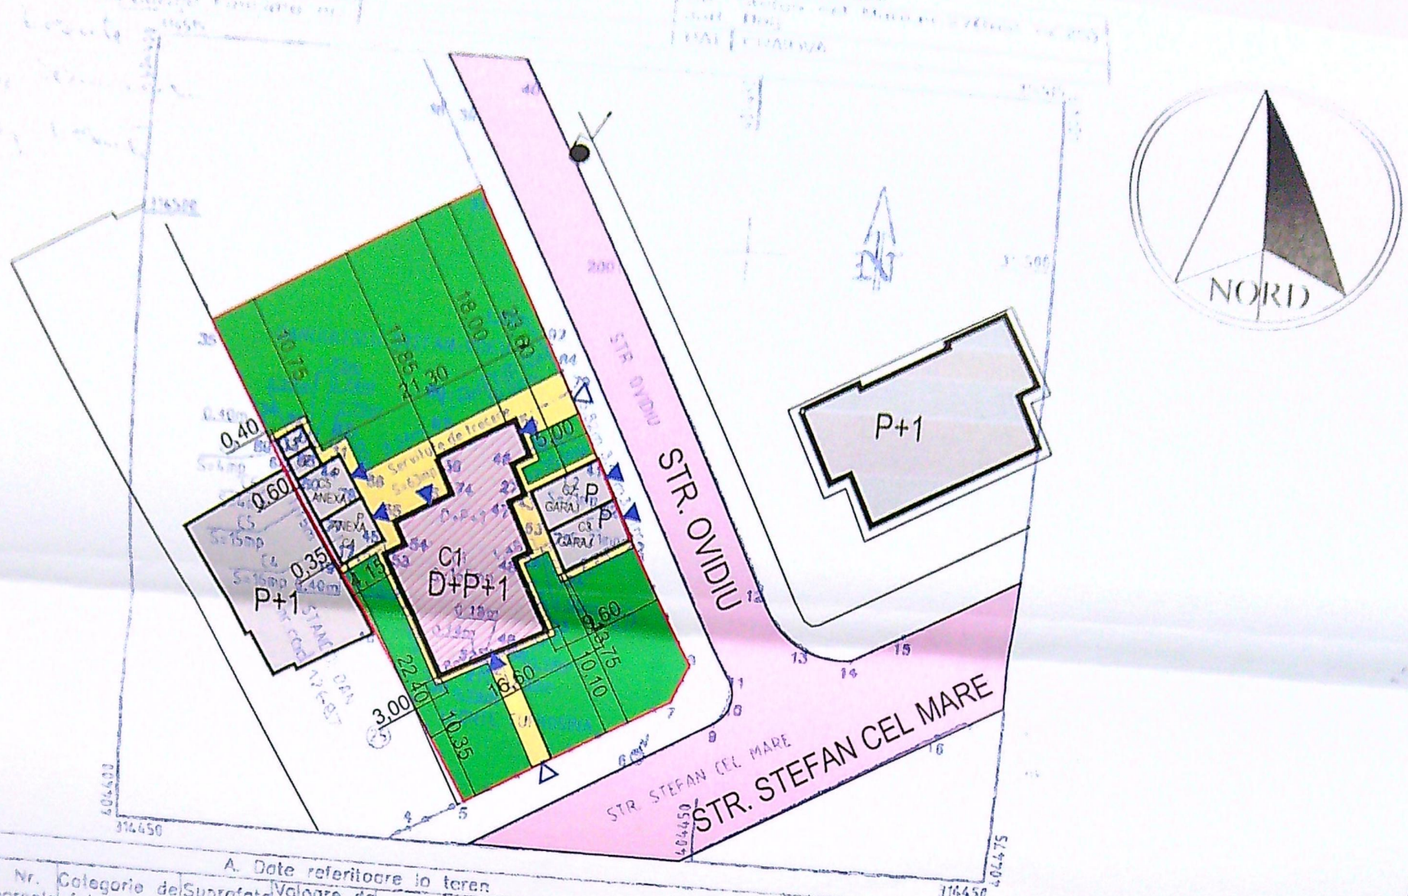

A. Date referitoare la teren

Nr. parcela	Categorie de folosinta	Suprafata (mp)	Valoare de impozitare (lei)	Mentiuni
1	CC	356		Teren împrejmuit cu gard temp. între pct 84-79-41 și ziduri clădiri între pct 41-67-42-74-75,26-48-23-49-50-22-51-21-52-20-53,45-17,33-32-65-89 și limita conv. între pct.75-26,53-45,17-19-89-33,88-87-86-91-84; Teren în indivizitune; Se acordă servitute de trecere cu S=63mp: la Nord: d=2,79m între pct 88-87, d=8,34m între pct 86-91, d=10,00m între pct 91-84; la Est: d=1,82m între pct 84-79, d=2,11m între pct.55-54, d=3,00m între pct 91-84; la Sud: d=12,27m între pct 79-39, d=2,98m între pct.39-74, d=1,94m între pct 54-53, d=1,77m între pct 31-44; la Vest: d=1,15m între pct 53-49, d=7,52m între pct.45-31, d=0,99m între pct 44-86.
Total		356		

B. Date referitoare la constructii

Cod construcție	Suprafata construita la sol (mp)	Valoare de impozitare (lei)	Mentiuni
C1	165		Sup.constr.desfasurata=495mp,Casa de locuit D+P+1 - spații comune și individuale la parter, etaj 1 și 2 și ap.3
C3	21		Sup.constr.desfasurata=21mp,Cabina poartă - proprietate exclusivă Dan-Marius Ștefan-Vasile
C4	16		Sup.constr.desfasurata=16mp,Magazie-propr. exclusiva Leonte Eufrosina
C5	15		Sup.constr.desfasurata=15mp,Magazie-propr. exclusiva Danciulescu Ștefan-Voicu
C6	4		Sup.constr.desfasurata=4mp,Cotet - proprietate exclusivă Leonte Eufrosina
C7	4		Sup.constr.desfasurata=4mp,Cotet - proprietate exclusivă Danciulescu Ștefan-Voicu
Total	246		

INVENTAR DE COORDONATE

Sistem de proiectie: STEREO 70

Pct	E (m)	N (m)
84	404435.590	314489.396
79	404436.455	314487.791
41	404439.219	314482.664
62	404440.877	314479.681
42	404442.535	314476.699
24	404437.128	314473.723
75	404435.861	314475.993
26	404434.133	314475.098
48	404432.836	314474.427
23	404435.959	314468.635
49	404433.283	314467.192
50	404433.368	314467.034
22	404430.803	314465.504
51	404430.711	314465.659
21	404430.628	314465.258
52	404429.958	314465.379
20	404427.137	314463.913
53	404421.881	314474.629
45	404421.718	314475.170
17	404418.222	314472.982
19	404417.885	314472.765
89	404412.012	314482.244
33	404412.350	314482.455
32	404414.285	314483.545
65	404415.235	314482.094
88	404415.639	314481.470
87	404418.027	314482.921
86	404419.617	314480.
91	404426.880	314484.

Suprafata totala masurata =1034mp
Suprafata din act =1033,5mp

Executant: S.C. GEOTOPOS S.R.L.

Semnatura si stampila.....

INDICATORI TEHNICO-ECONOMICI	EXISTENT
SUPRAFATA CONSTRUITA	246,00 MP
SUPRAFATA DESFASURATA	576,00 MP
P.O.T. PROCENT DE OCUPARE TEREN	23,79 %
C.U.T. COEFICIENT DE UTILIZARE TEREN	0,56
SUPRAFATA PARCELA PROPRIETATE	1034,00 MP

DIN CARE - 356,00 MP TEREN PROPRIETATE DANCIULESCU MARIA-MIHAELA

165,00 MP SUPRAFATA CONSTRUITA MODUL D+P+1 LA CARE SE PROPUN LUCRARI DE MODIFICARI STRUCTURALE - RECONFIGURARE COLURI

495,00 MP SUPRAFATA DESFASURATA MODUL LA CARE SE PROPUN LUCRARI DE MODIFICARI STRUCTURALE - RECONFIGURARE COLURI

LEGENDA
- LIMITA DE PROPRIETATE
- CONSTRUCTIE EXISTENTA LA CARE SE PROPUN MODIFICARI STRUCTURALE
- CONSTRUCTII EXISTENTE MENTINUTE
- SPATII VERZI / 645 MP
- CIRCULATII CAROSABILE / 2 GARAJE PARTER EXISTENTE
- CIRCULATII PIETONALE - 132,00 MP
- ACCESE PARCELA - CONSTRUCTII

Data APRILIE 2008

Se codifica suprafata din masurator, suprafata din act se introduce in baza de date

PRIMARIA MUNICIPIULUI CRAIOVA
Partea
NR. 6 DIN 2008
Se completează de solicitant

652 / 14 / 2008

PRIMARIA MUNICIPIULUI CRAIOVA