

AN DE AMPLASAMENT SI DELIMITARE - DEZMEMBRARE
Sc 1 : 500


Județul Dolj
Sectorul administrativ Craiova

Adresa bunului imobil: str. Horia nr. 16
(fost nr. 2) Craiova-Dolj


Numele și prenumele proprietarului
Soccom "IMBRACAMINTEA" CRAIOVA
Adresa: str. A. I. Cuza, nr. 22,
Craiova - Dolj

JUDEȚUL DOLJ
PRIMĂRIA MUNICIPIULUI CRAIOVA
VIZAT SPRE NESCHIMBARE
NR. 4
Anexa la autorizația de construire
Nr. 407
Arhitect șef

Număr cadastral provizoriu:

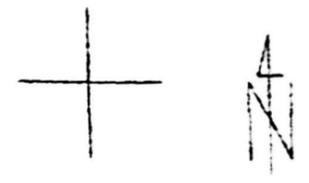

Sistem de proiecție stereo 1970

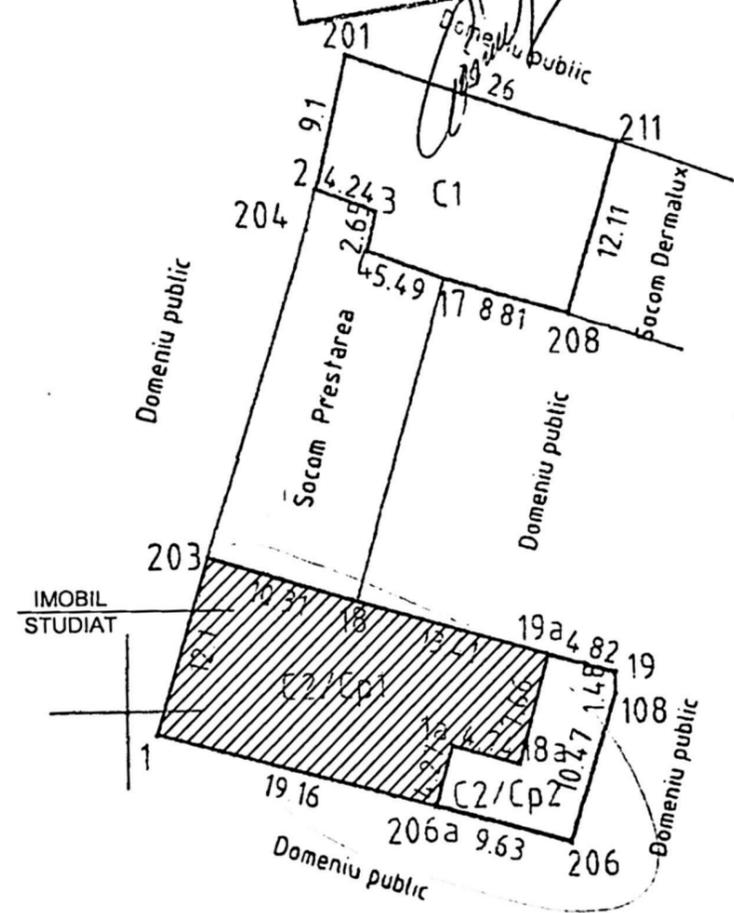


Intocmit: ing. Filip Nicolae

Data 08.09.2004
S = 225.97 mp

ORDONANȚA ARHITECTUR
DIAGRAMA
35094


PROIECT
24/2024
FAZA
DIAC
NR. PLANSA
A 01

97

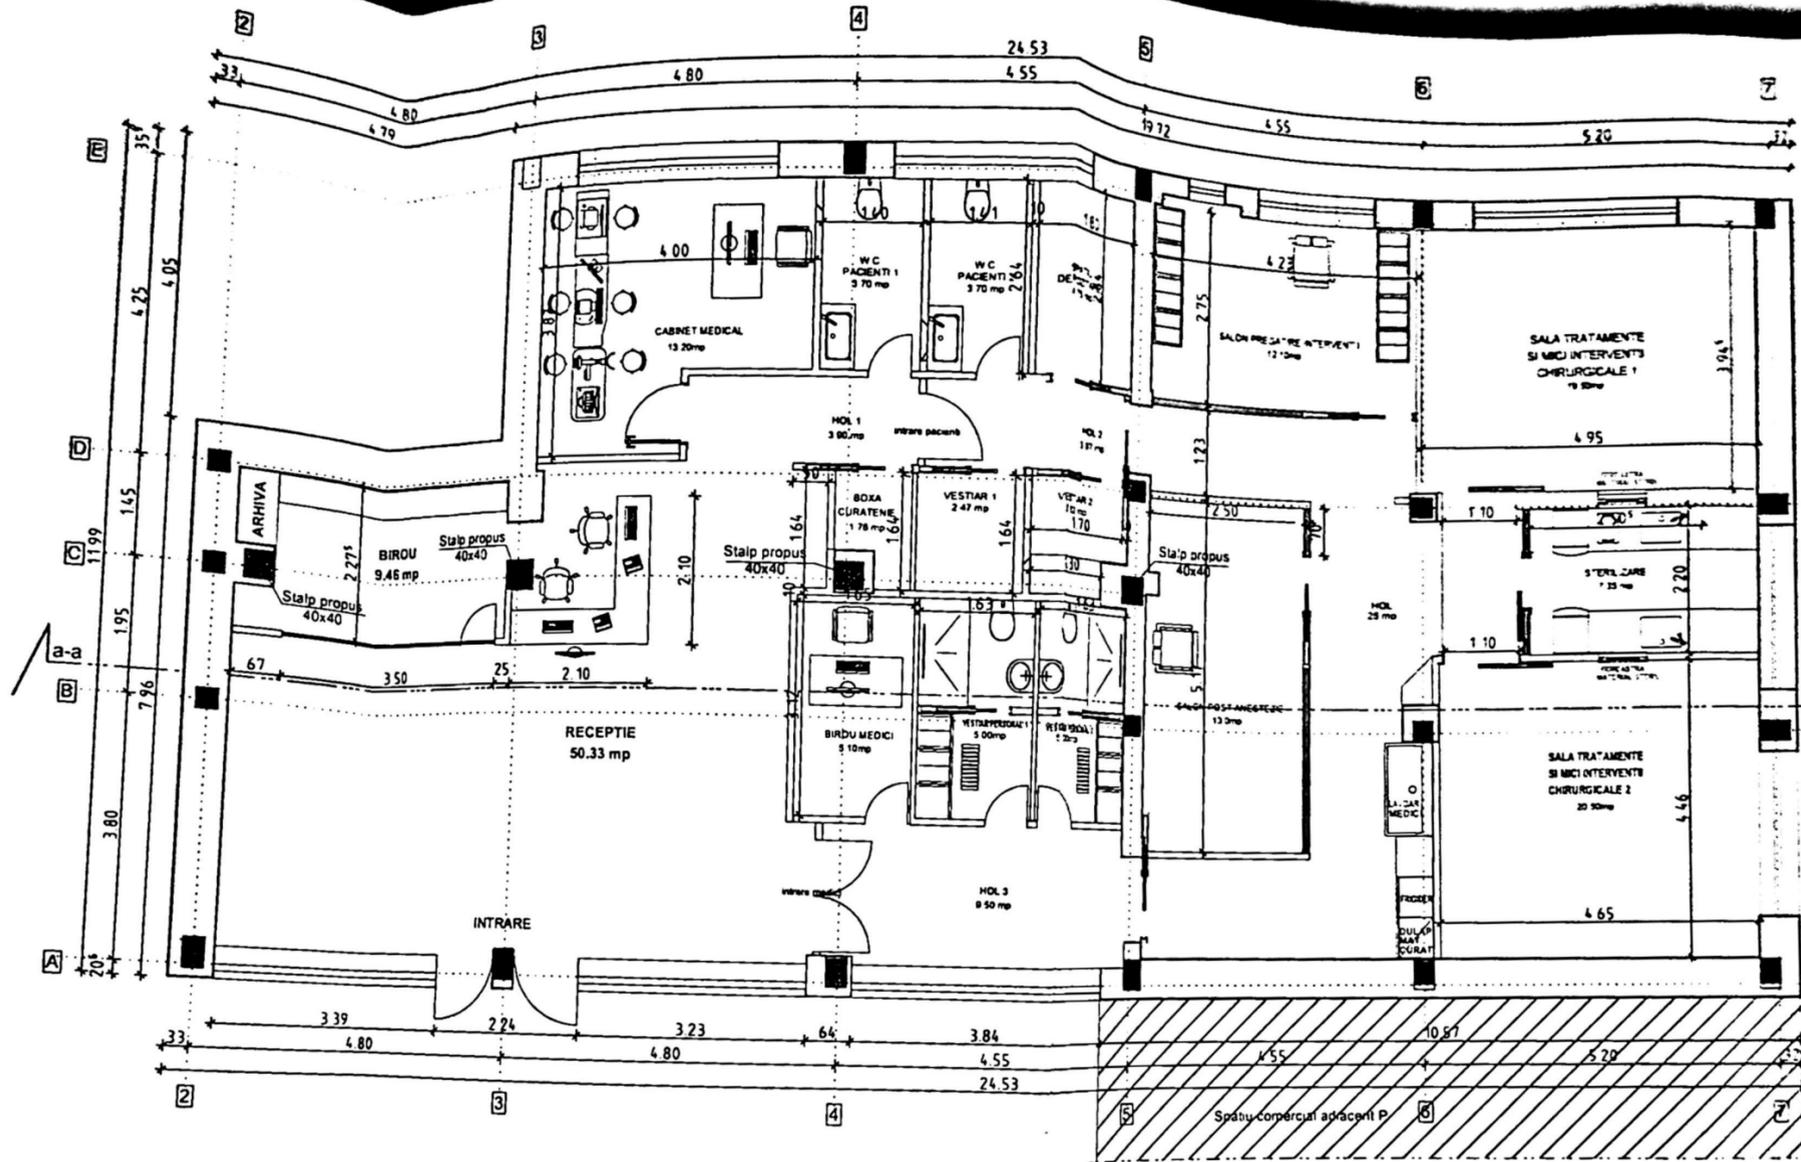

PROIECTUL
PR. MAPA MUNICIPAL CRASIOVA
VICIUL VESTIMENTAR

GAVRILAI, GHEORGHE
ROMANIA
M.P.F.
NR. 02014
A1
INGINER
VERIFICATOR PROIECTE

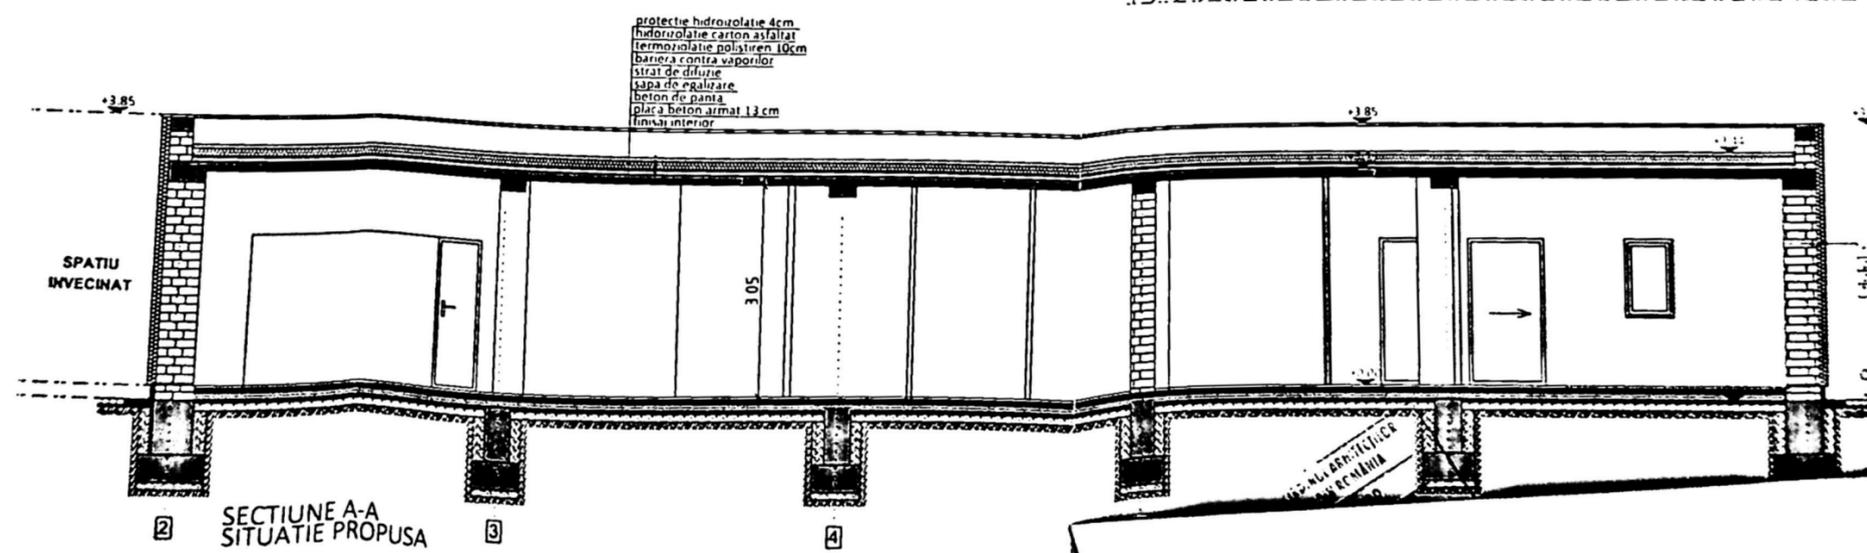

MOLIGAI, ALEXANDRU
ROMANIA
M.P.F.
NR. 05075
A1
INGINER
EXPERT TEHNIC

Clasa de importanta IV conform P100/2013
Categoria de importanta a constructiei este "D" conform HG 766/97

PROIECT
B/2024
FAZA
AC - P.T.
R. PLANSĂ
A 03