




FAȚADĂ LAT.-DREAPTĂ
SC. 1:100

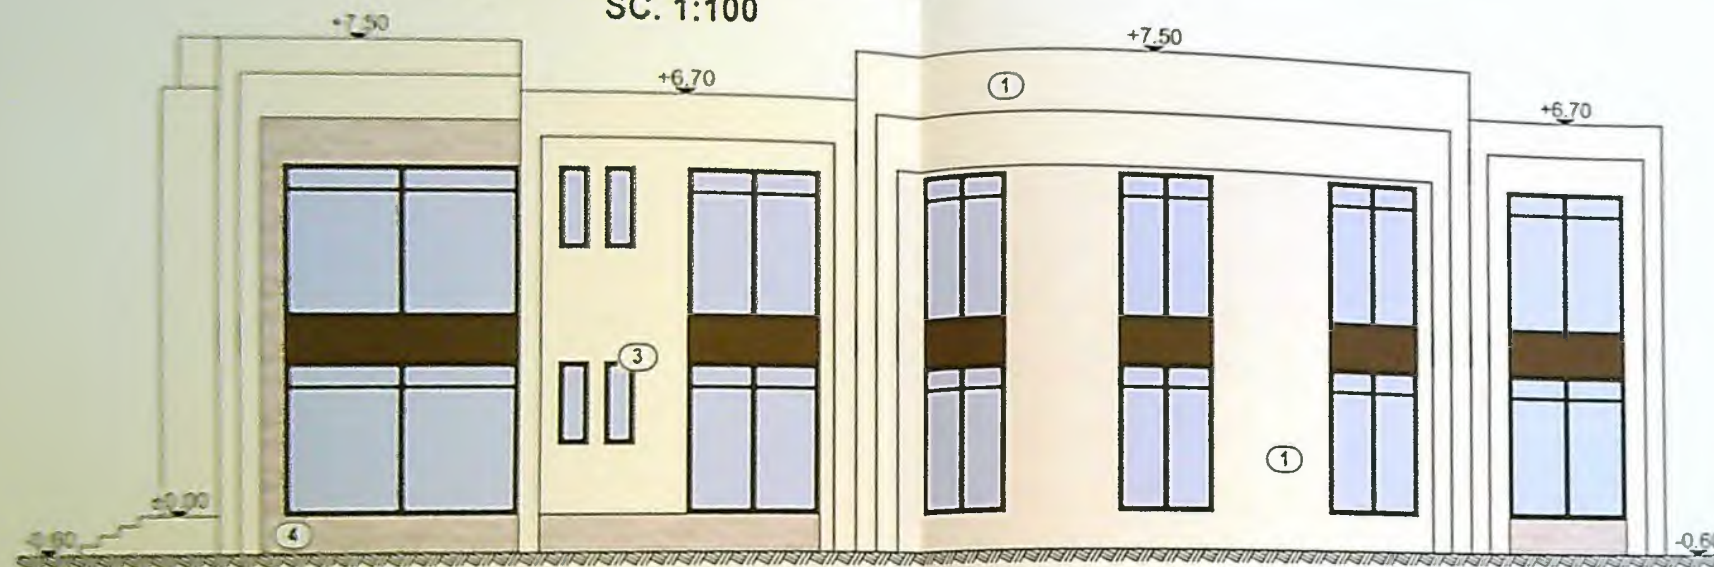

FAȚADĂ PRINCIPALĂ
SC. 1:100

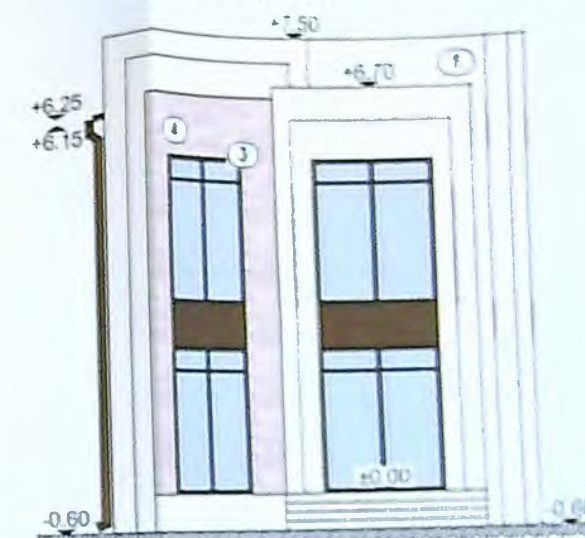


FAȚADĂ POSTERIOARĂ
SC. 1:100

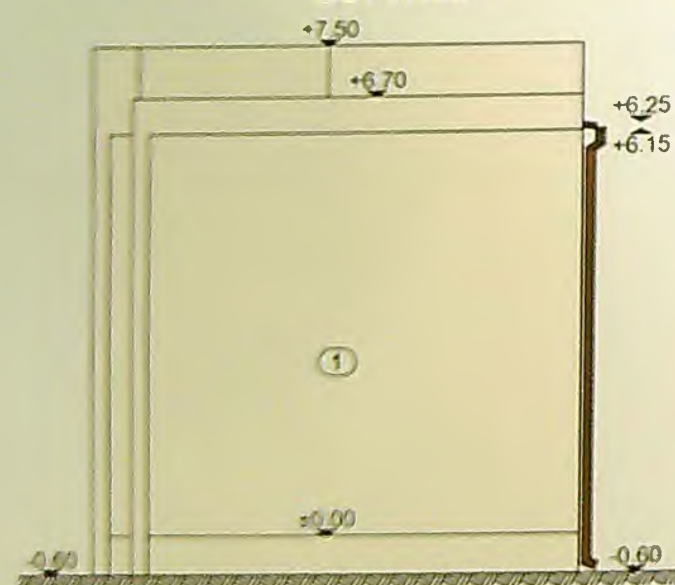

- 1) Tencuială decorativă
- 2) Încălțitoare isopan
- 3) Tâmplărie PVC
- 4) Placaj decorativ

FAȚADĂ LAT.-STÂNGĂ
SC. 1:100

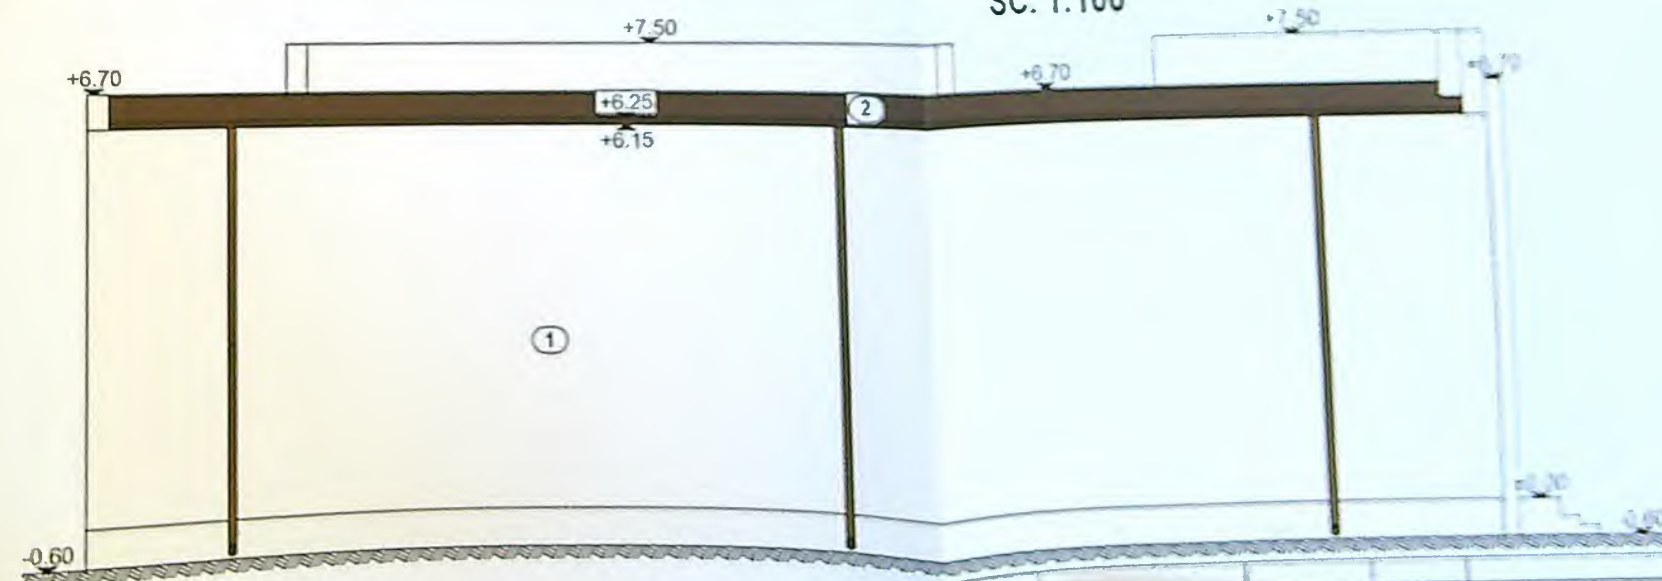



Nanterre 16

Nanterre 14

DESFĂȘURATĂ FRONT STRADAL NANTERRE
SC. 1:100



Nanterre 1

Nanterre 1