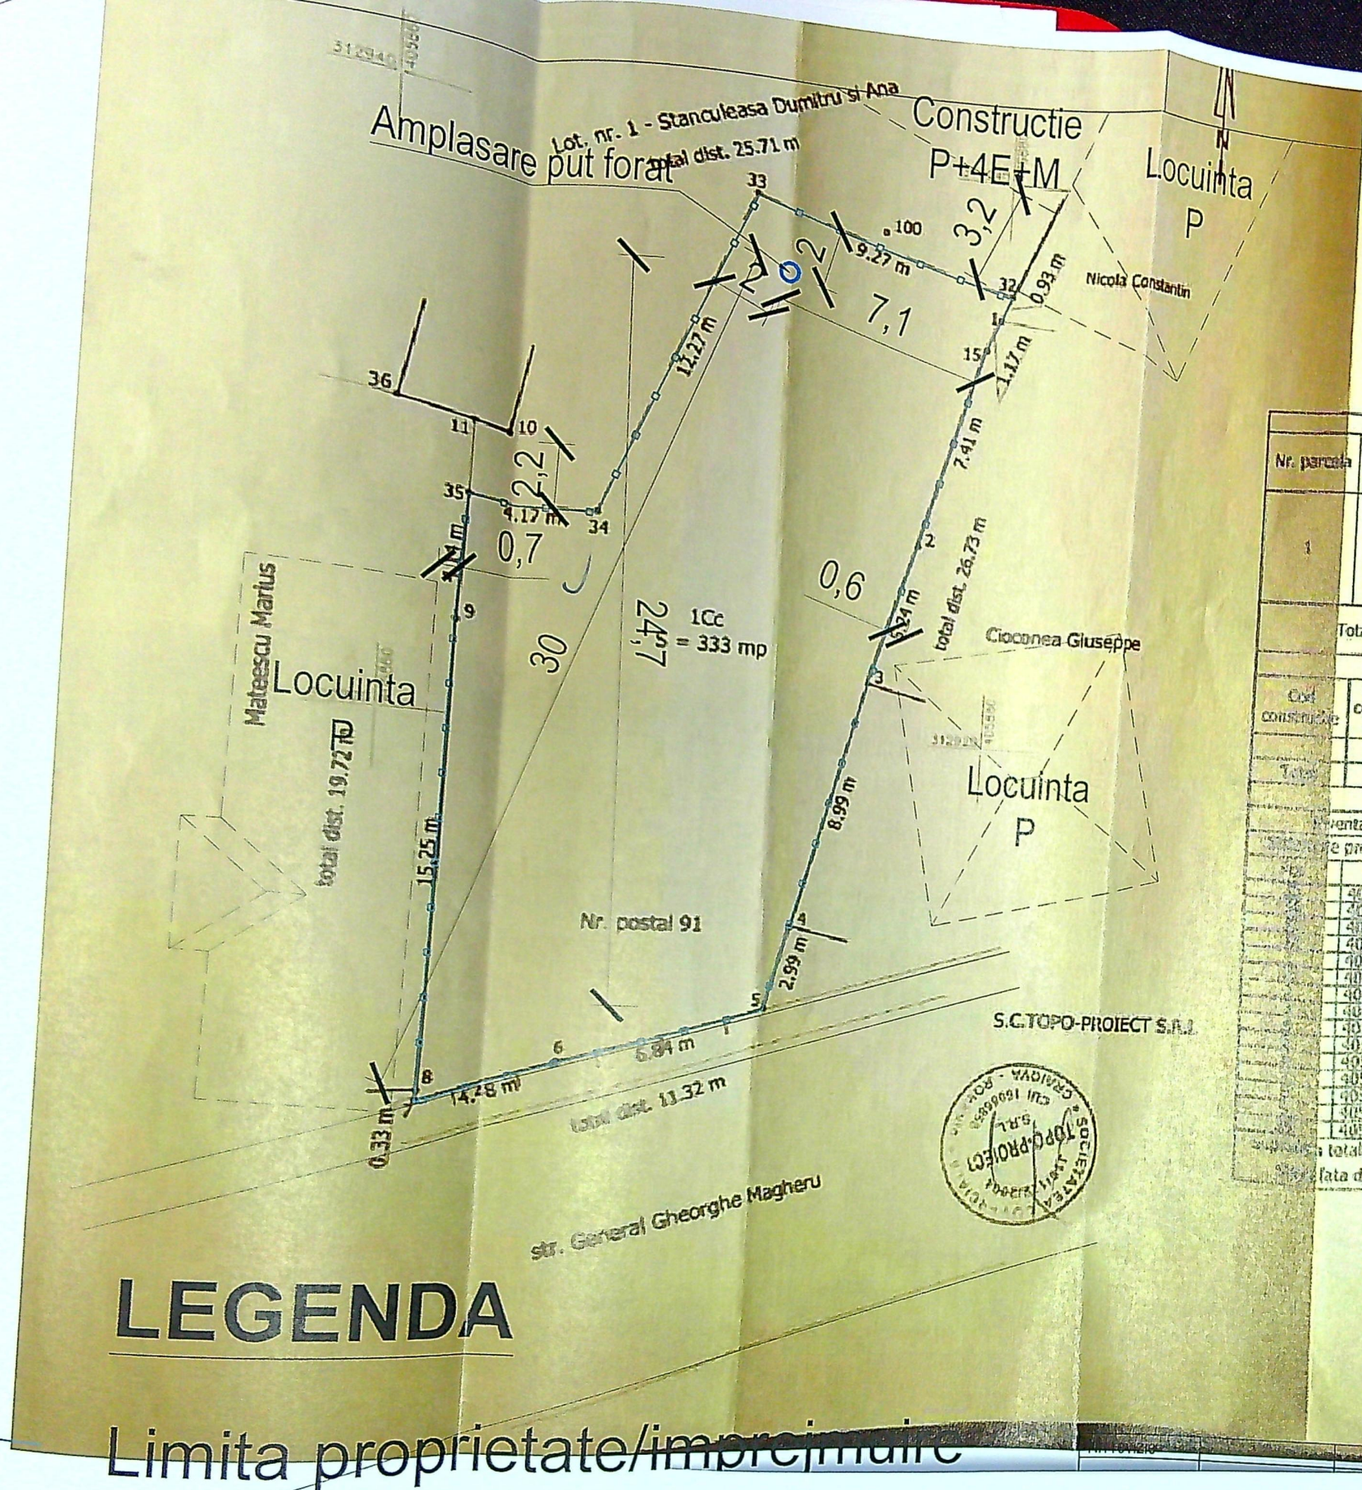

JUDETUL DOLJ
PRIMĂRIA MUNICIPIULUI CRAIOVA
VIZAT SPRE NESCHIMBARE
Anexa la autorizatia de construire nr. 4 / 326 din 20..29
destinatie
Arhitect sef

A. Date referitoare la teren

Nr. parcela	Categoria de folosinta	Suprafata (mp)	Valoarea de impozitare (lei)	Mentiuni
1	Cc	333	113593	La N: hot. conv. 35-34-33-32 La E: gard lemn 32-1; gard beton 1-15-2-3; zid const. 3-4; gard beton 3-4 La S: gard lemn 5-6-8 La V: gard lemn 7-8; zid constr. 8-9-35 Zona a II in localitate(100 E / mp) 1E= 3.4112 lei
Total		333	113593	

B. Date referitoare la constructii

Cod construcție	Suprafata construita la sol (mp)	Valoarea de impozitare (lei)	Mentiuni
Total			

Inventar de coordonate
Sistem de proiectie: Stereo 1970

Pct.	E(m)	N(m)
1	405862.411	312977.222
2	405866.526	312927.059
3	405871.228	312938.413
4	405880.205	312936.101
5	405879.830	312935.250
6	405879.380	312934.170
7	405877.310	312927.060
8	405875.260	312922.050
9	405873.430	312913.360
10	405872.228	312910.268
11	405865.120	312908.710
12	405861.800	312907.510
13	405861.620	312907.840
14	405866.190	312923.050
1	405862.411	312977.222

Suprafata totala masurata = 333 mp
Suprafata din act = 329.5 mp

Executant:
Ionescu Mihai Gabriel
Data: 11.03.2006

ORDINUL GEODEZILOR DIN ROMANIA
Geodez cu drept de semnătură
Mihai-Gabriel IONESCU
Gradul III
200

Se confirma suprafata din masuratori si introducerea imobilului in baza de date

OFICIUL DE CADASTRU SI PUBLICITATE IMOBILIARA DOLJ
IVAN ILEANA
CONSILIER

LEGENDA

Limita proprietate/imprejmuire

Put forat propus

Constructii invecina