


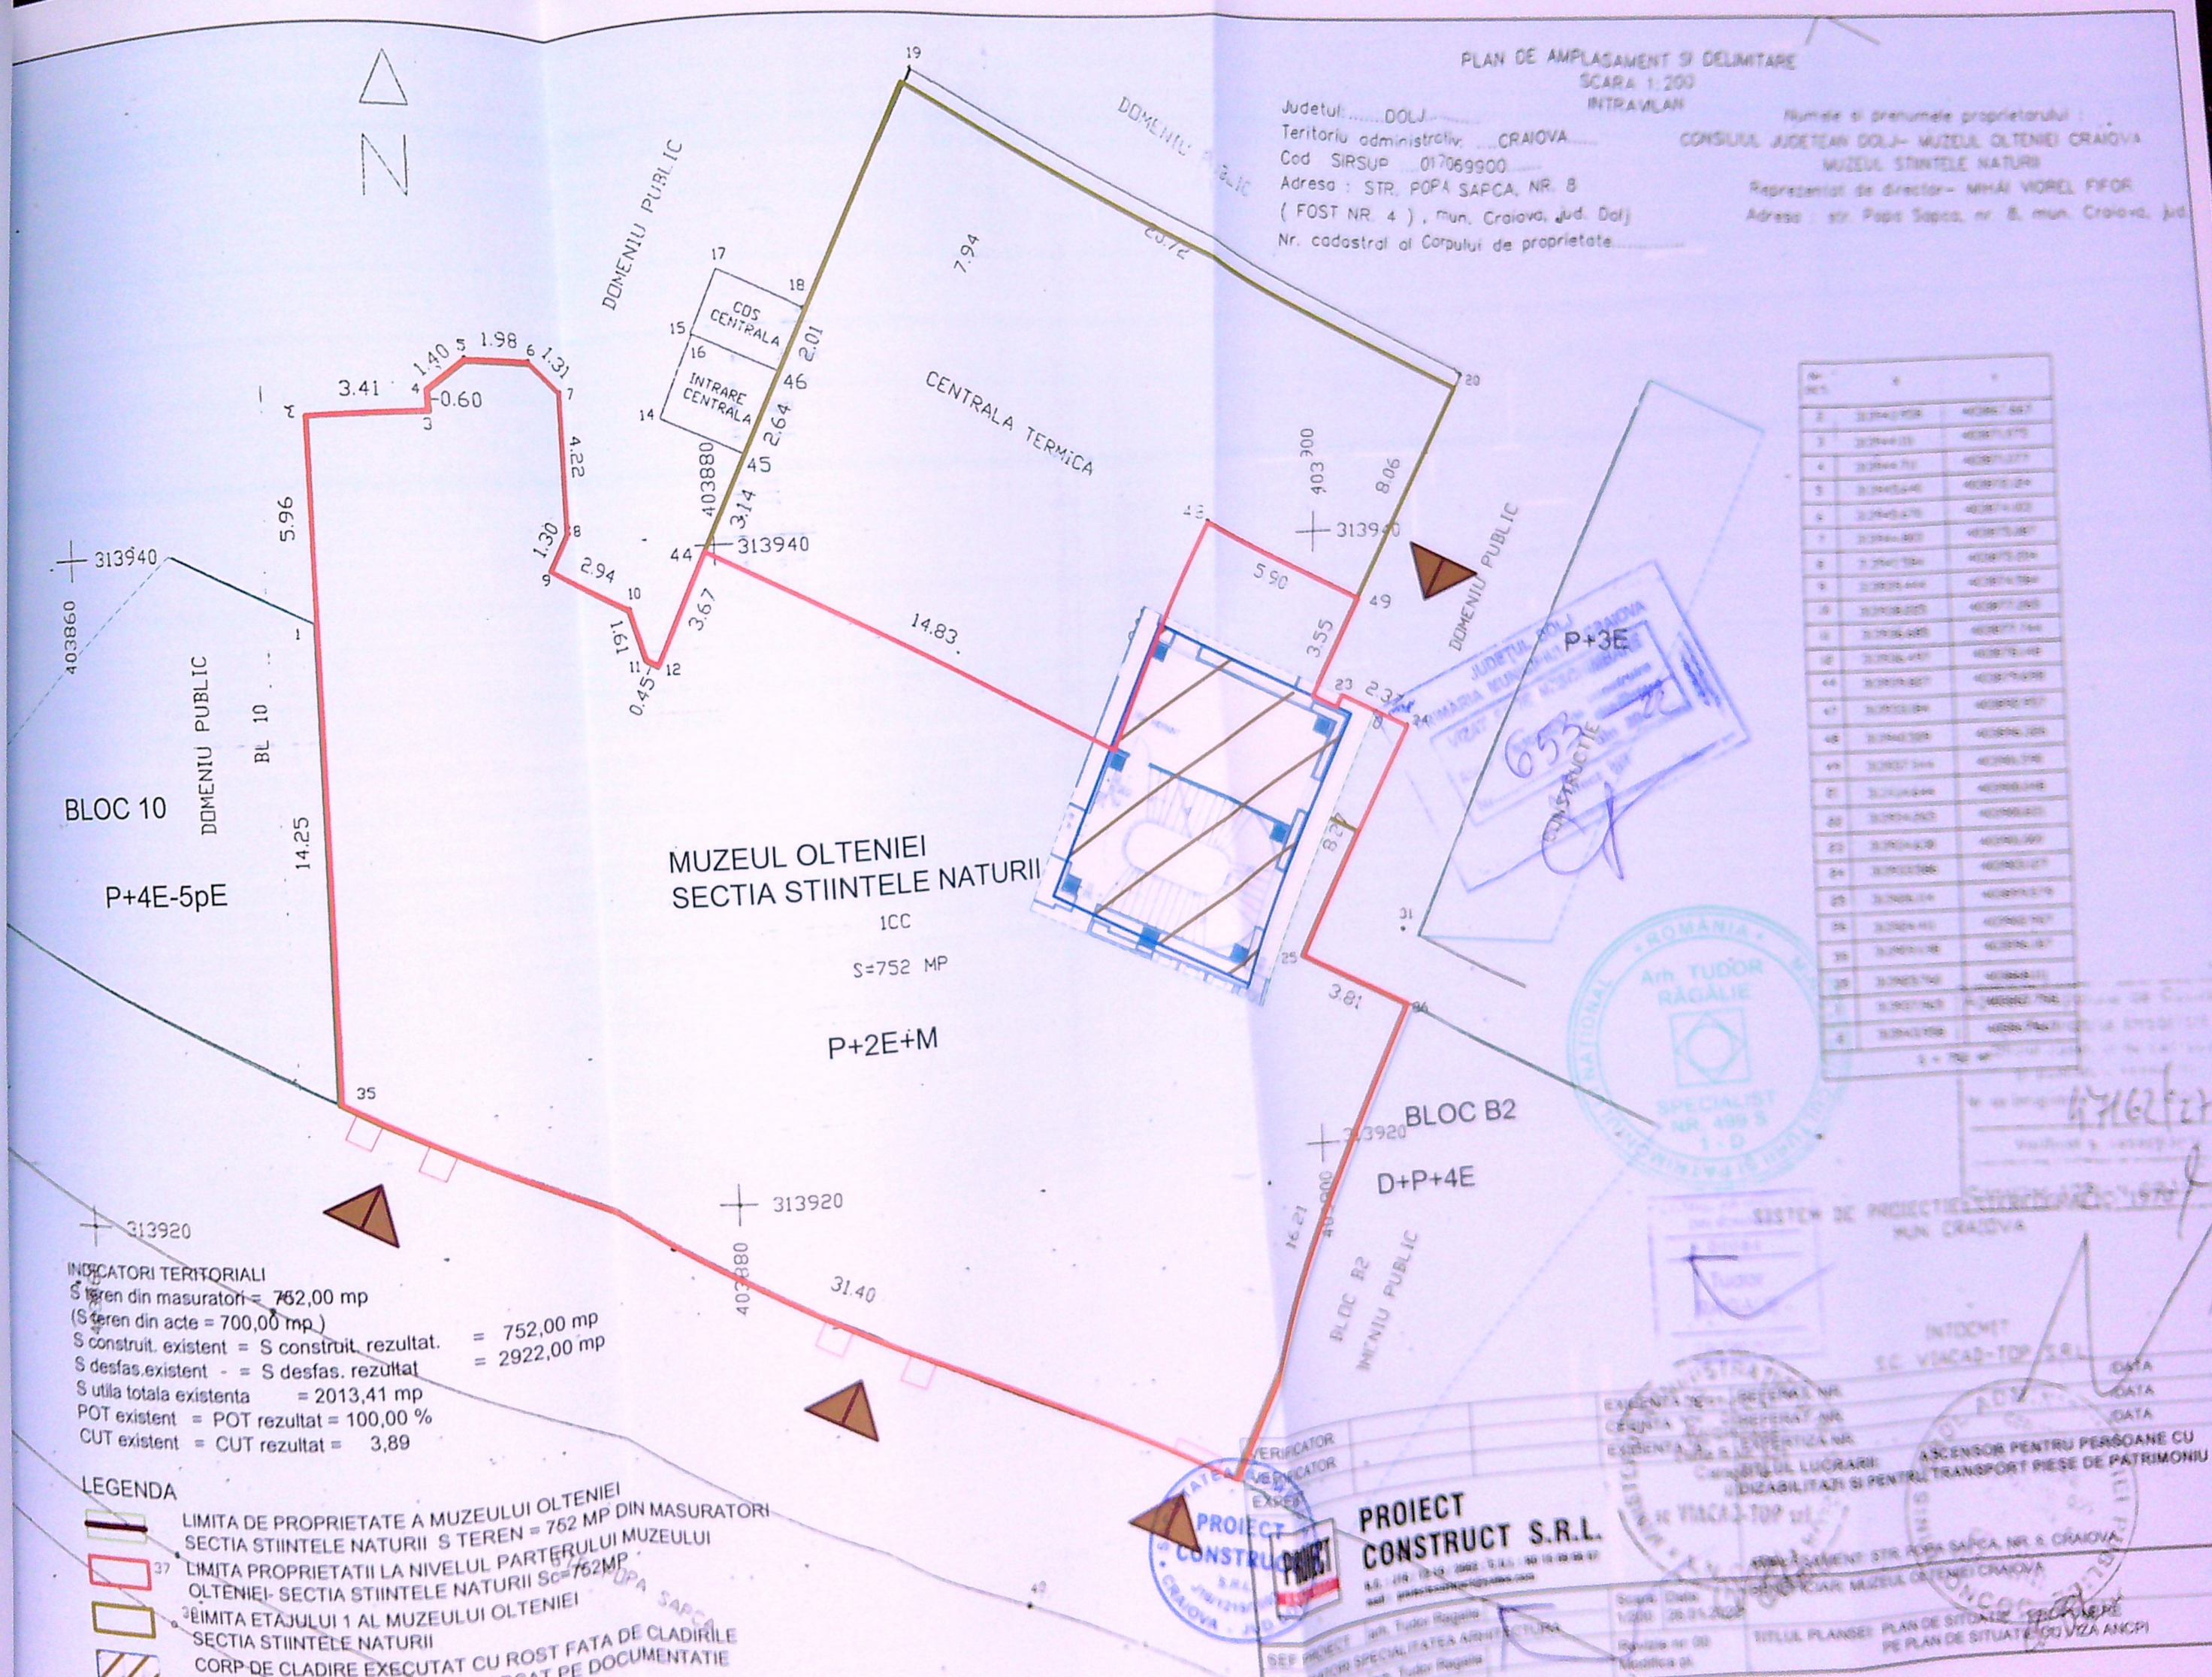

PLAN DE AMPLASAMENT SI DELIMITARE
SCARA 1:200
INTRAVILAN

Judetul: DOLJ
Teritoriul administrativ: CRAIOVA
Cod SIRSUP: 017069900
Adresa: STR. POPA SAPCA, NR. 8
(FOST NR. 4), Mun. Craiova, Jud. Dolj
Nr. cadastral al Corpului de proprietate:

Numele si prenumele proprietarului:
CONSILIUL JUDETEAN DOLJ- MUZEUL OLTENIEI CRAIOVA
MUZEUL STIINTELE NATURII
Reprezentant de director- MIHAI VIOREL FIFOR
Adresa: str. Popa Sapca, nr. 8, mun. Craiova, jud.

nr. sect.	x	y
INDICATORI TERITORIALI
(S teren din acte = 700,00 mp)
S construit, existent = S construit, rezultat = 752,00 mp
S desfas, existent - = S desfas, rezultat = 2922,00 mp
S utila totala existenta = 2013,41 mp
POT existent = POT rezultat = 100,00 %
CUT existent = CUT rezultat = 3,89

LEGENDA
LIMITA DE PROPRIETATE A MUZEULUI OLTENIEI
LIMITA PROPRIETATII LA NIVELUL PARTERULUI MUZEULUI
LIMITA ETAJULUI 1 AL MUZEULUI OLTENIEI
SECTIA STIINTELE NATURII
CORP DE CLADIRE EXECUTAT CU ROST FATA DE CLADIRILE
ADIACENTE MARCAT PE DOCUMENTATIE



PROIECT
CONSTRUCT S.R.L.
Modificari:

EXISTENTA DE...
CERTIFICAT...
EXISTENTA DE...
CANTITATE DE LUCRARI...
DIZABILITATI SI PENTRU TRANSPORT PIESE DE PATRIMONIU
ASCENSOR PENTRU PERSOANE CU
TITLUL PLANSEI
PE PLAN DE SITUATIE
VIZA ANCP