


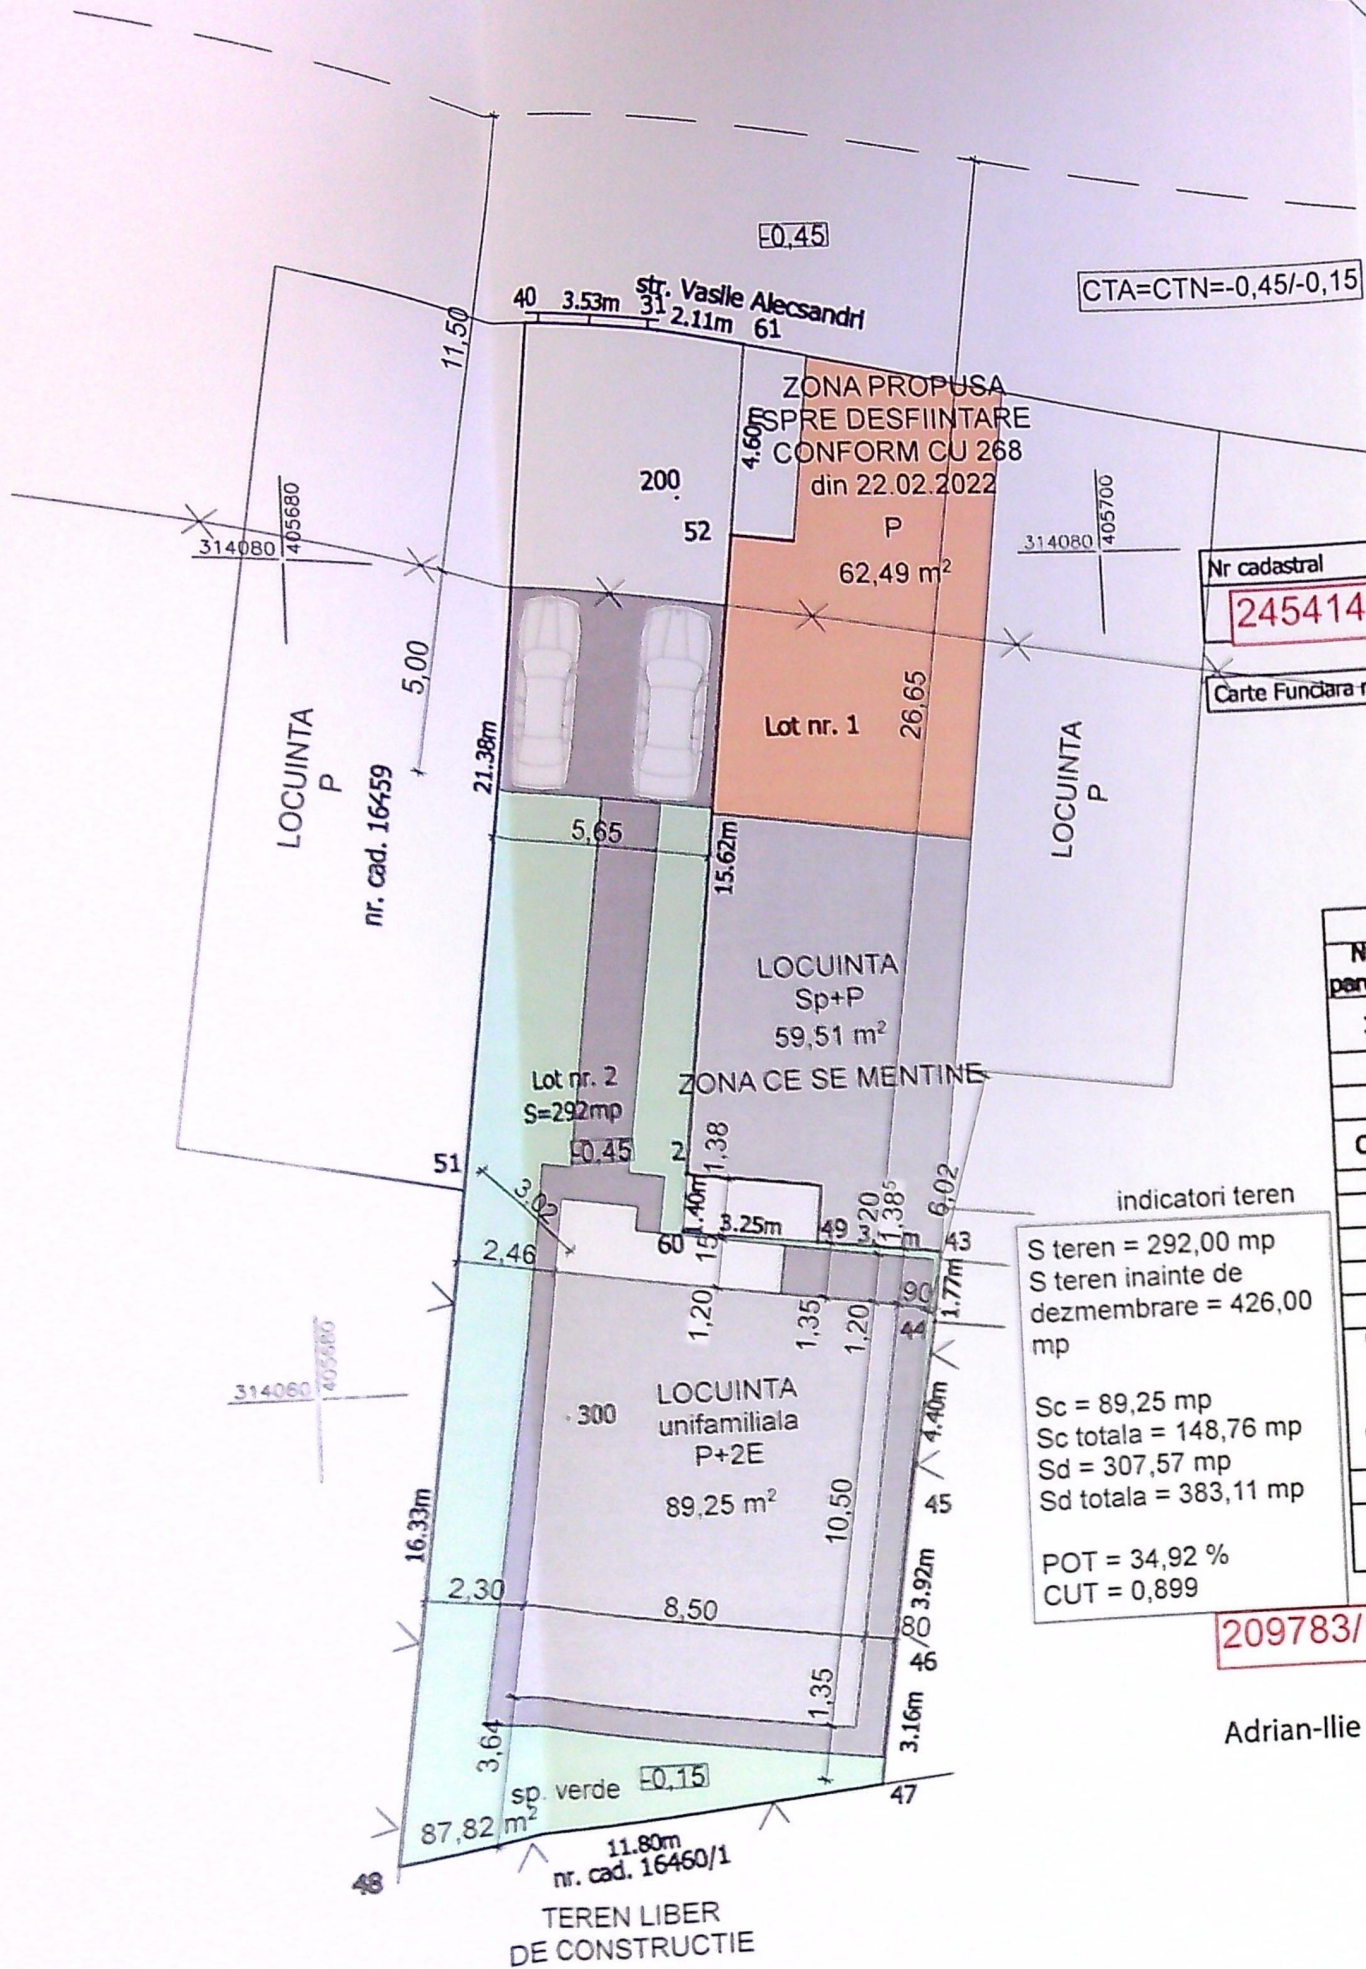

A. Date referitoare la teren			
Nr. parcelă	Categorie de folosință	Suprafața (mp)	Mentiiuni
1	Ct	292	Imobil împrejmuit parțial cu gard zidarie și pereți construiți.
Total		292	
B. Date referitoare la construcții			
Cod	Destinația	Suprafața construită la sol	Mentiiuni
-	-	-	-
Total		-	
Suprafața totală măsurată a imobilului = 292mp			
Suprafața din act = 292mp			
Executant: MIHAI IONESCU		Inspector	
Confirm executarea măsurătorilor la teren, corectitudinea întocmirii documentației cadastrale și corespondența acestora cu realitatea din teren		Confirm introducerea imobilului în baza de date integrată și atribuirea numărului cadastral	
Semnatura și stampila		Semnatura și parafă	
Data: 08.10.2020		Data:	
		Stampila BCP	



209783/13.10.2020

Semnat digital de Adrian-Ilie Iosif
Data: 2020.10.22 09:19:21
+03'00'

Adrian-Ilie Iosif

S.C. TOPO-PROIECT S.R.L.
Seria RO-B-J, nr. 1520/03.06.2019
Mihai IONESCU
Seria RO-DJ-F, nr. 0251/13.03.2019
IONESCU MIHAI-GABRIEL


Semnat digital de IONESCU MIHAI-GABRIEL
Data: 2020.10.12 13:41:04 +03'00'

ORDINUL ARHITECTILOR
DIN ROMANIA
3648
Bogdan Mihai
TIPARU
Arhitect cu drept de semnătură

Verif/expert		Nume	Semnatura	Cerinta	Referat/expertiza nr./data		PR. NR. 36/2022
DUMYS ARHITECTURA S.R.L.					POPA ELENA-ANDREEA Craiova, Str. Vasile Alecsandri, Nr.158, Jud.Dolj		
Specificatie	Nume	Semnatura	SCARA: 1:200	CONSTRUIRE LOCUINTA P+2E Craiova, Str. Vasile Alecsandri, Nr.158A , Jud.Dolj		FAZA: D.T.A.C.	
Sef Proiect	c.arh.SORIN DUMITRASCU		DATA : 2022	PLAN DE SITUATIE		Notificare	
Proiectat	arh. BOGDAN TIPARU						
Desenat	c.arh.SORIN DUMITRASCU						



FATADA NORD SCARA 1:100

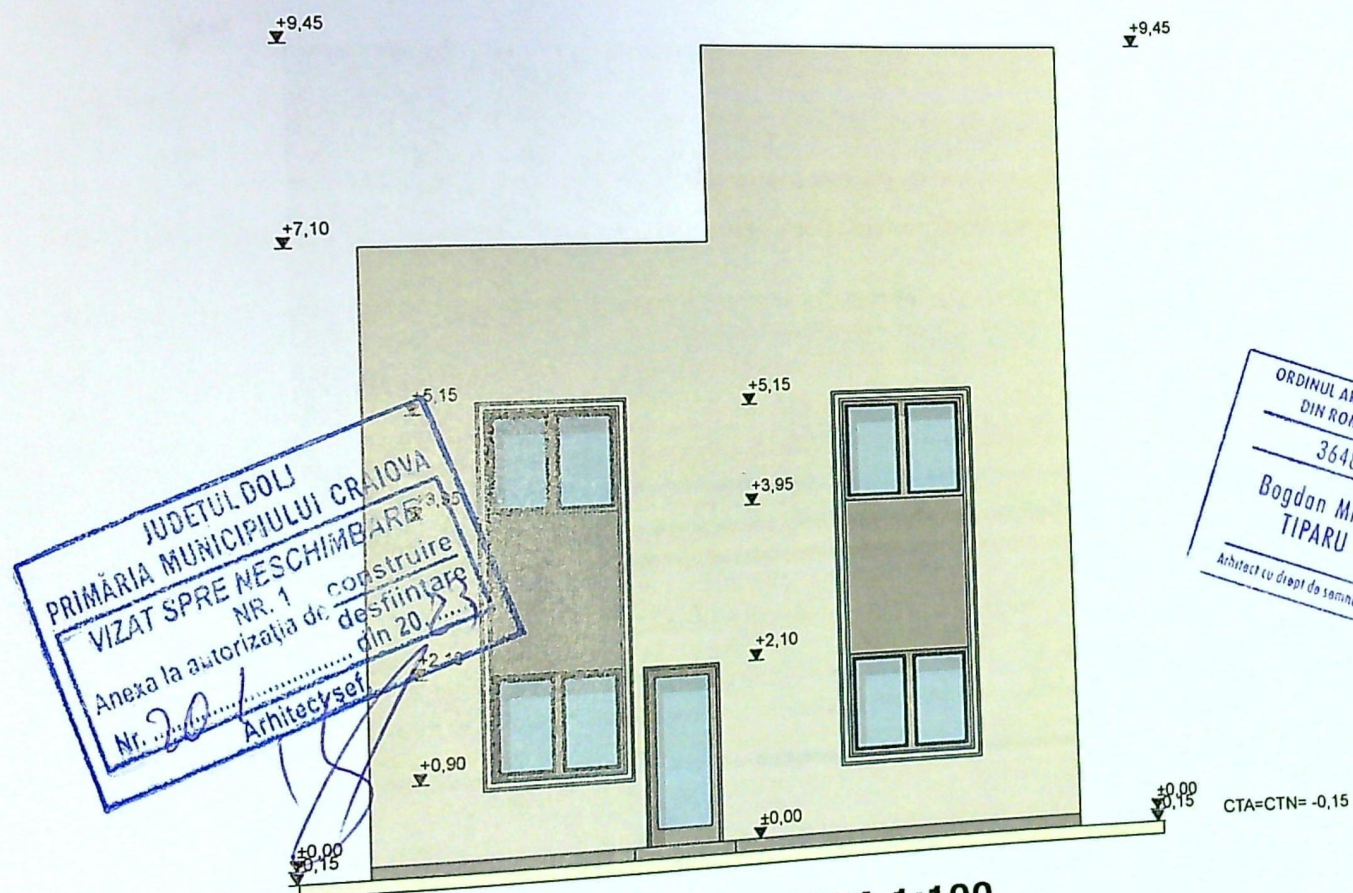


FATADA SUD SCARA 1:100

tencuiala decorativa de soclu - crem inchis
ornament fatada - crem inchis
tamplarie din P.V.C. cu geam termoizolant - gri
tencuiala decorativa - crem
parapet balcon zidit


categoria de importanta C - normala
clasa de importanta III

Verif/expert			Referat/expertiza nr./data	
Nume	Semnatura	Cerinta	POPA ELENA-ANDREEA Craiova, Str. Vasile Alecsandri, Nr.158, Jud.Dolj	PR. NR. 36/2022
DUMYS ARHITECTURA S.R.L.			CONSTRUIRE LOCUINTA P+2E Craiova, Str. Vasile Alecsandri, Nr.158A, Jud.Dolj	FAZA: D.T.A.C.
Specificatie	Nume	Semnatura	SCARA: 1:100	FATDA NORD SI FATADA SUD
Sef Proiect	c.arh.SORIN DUMITRASCU	Semnatura	DATA : 2022	
Proiectat	arh. BOGDAN TIPARU	Semnatura		
Desenat	c.arh.SORIN DUMITRASCU	Semnatura		

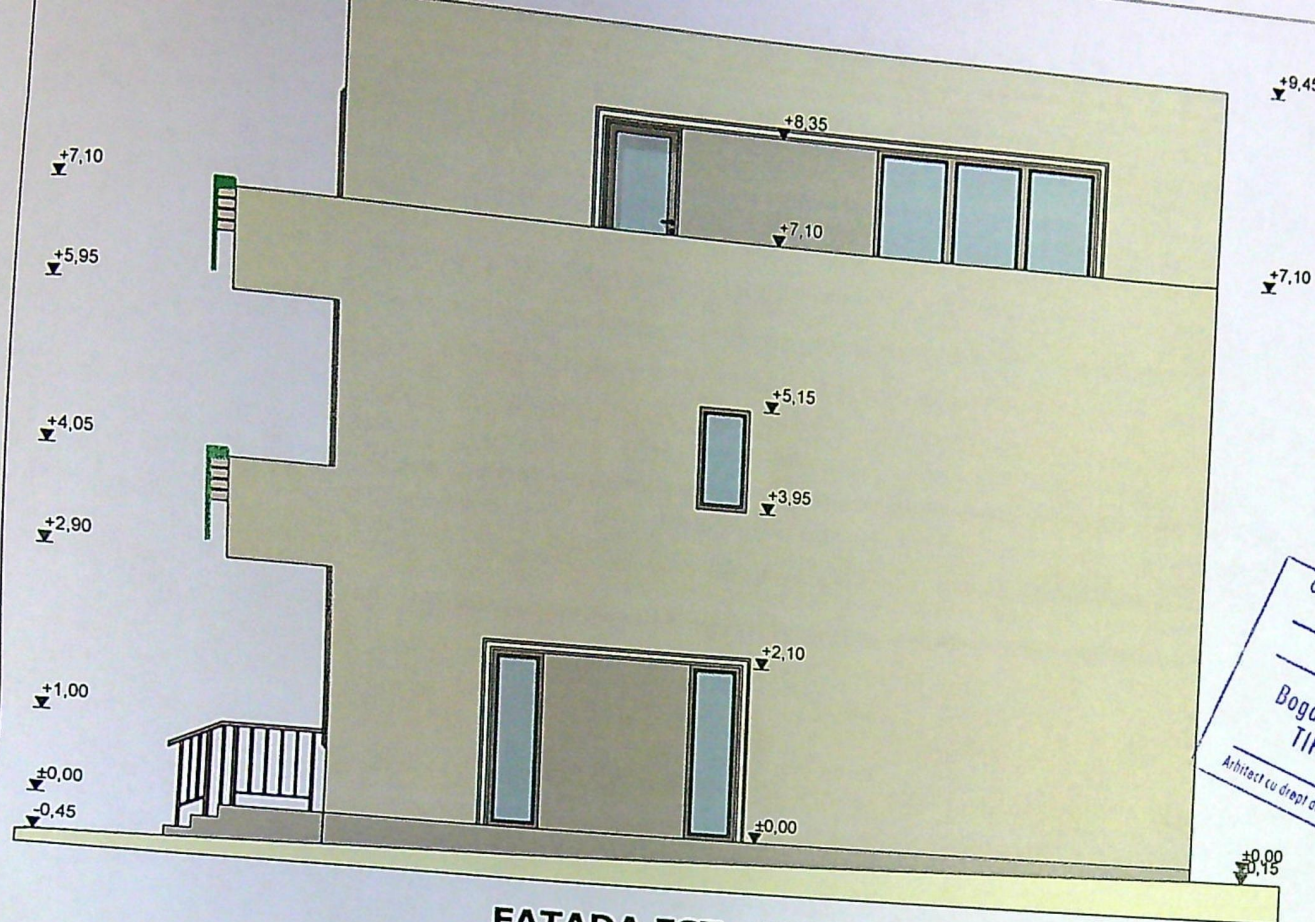

ORDINUL ARHITECTILOR
DIN ROMANIA
3648
Bogdan Mihai
TIPARU
Arhitect cu drept de semnatura

FATADA EST SCARA 1:100

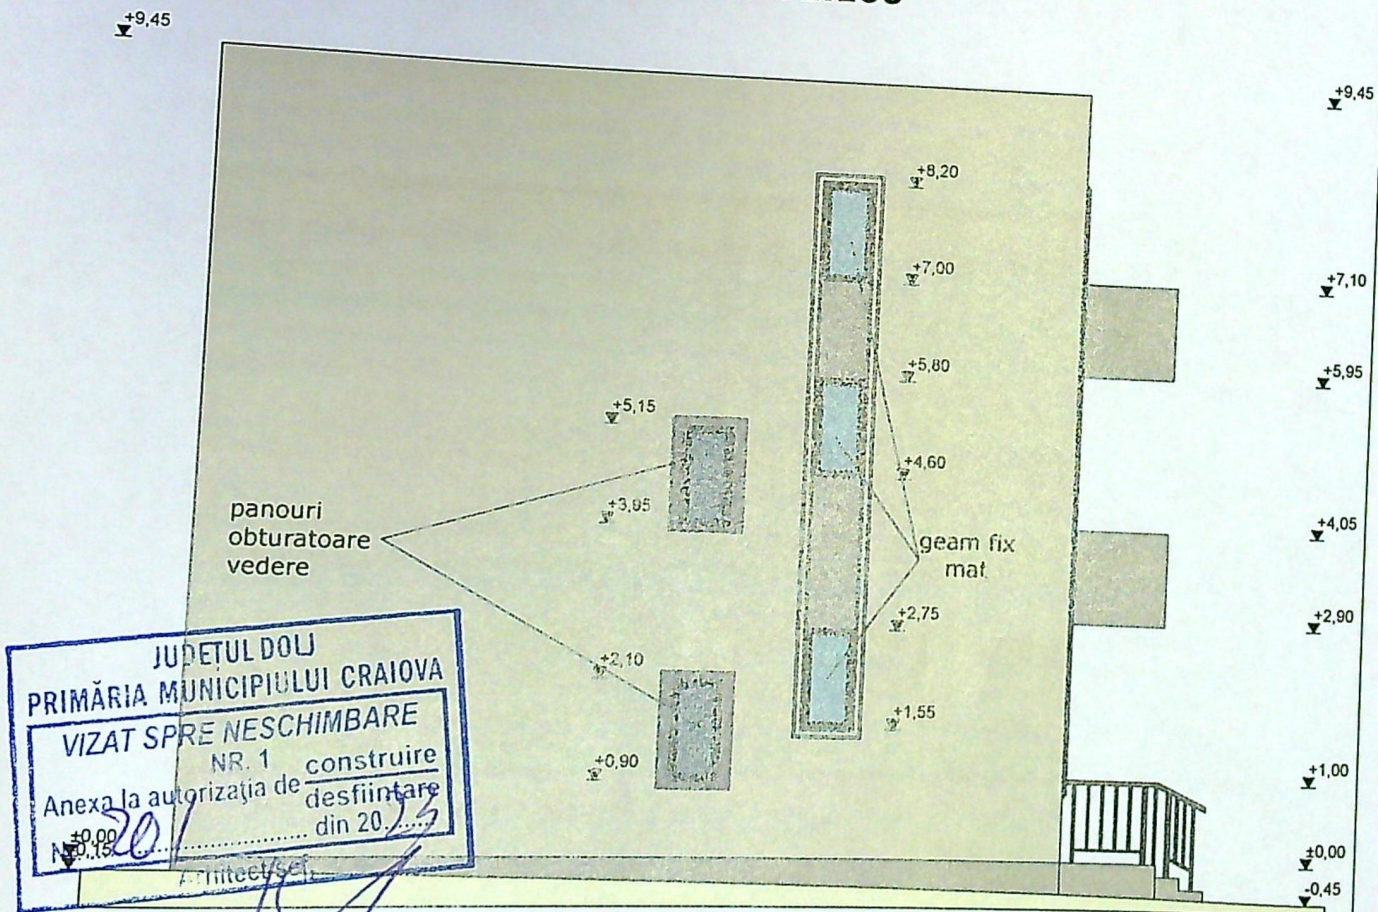

JUDETUL DOLJ
PRIMĂRIA MUNICIPIULUI CRAIOVA
VIZAT SPRE NESCHIMBARE
NR. 1 construire
Anexa la autorizația de desființare
din 20.12.2022
Arhitect/sef

FATADA VEST SCARA 1:100

tencuiala decorativa de soclu - crem inchis
ornament fatada - crem inchis
tamplarie din P.V.C. cu geam termoizolant - gri
tencuiala decorativa - crem
parapet balcon zidit

categoria de importanta C - normala
clasa de importanta III

Verif/expert	Nume	Semnatura	Cerinta	Referat/expertiza nr./data	PR. NR.
				POPA ELENA-ANDREEA Craiova, Str. Vasile Alecsandri, Nr.158, Jud.Dolj	36/2022
Specificatie	Nume	Semnatura	SCARA:	CONSTRUIRE LOCUINTA P+2E Craiova, Str. Vasile Alecsandri, Nr.158A, Jud.Dolj	FAZA:
Sef Proiect	c.arh.SORIN DUMITRASCU		1:100		D.T.A.C.
Proiectat	arh. BOGDAN TIPARU		DATA :	FATADA EST SI FATADA VEST	
Desenat	c.arh.SORIN DUMITRASCU		2022		