
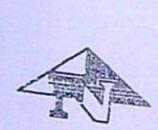


Servon Voda, nr. 6B
 Locuinta P+M
 Locuinta P+1
 Locuinta P+2
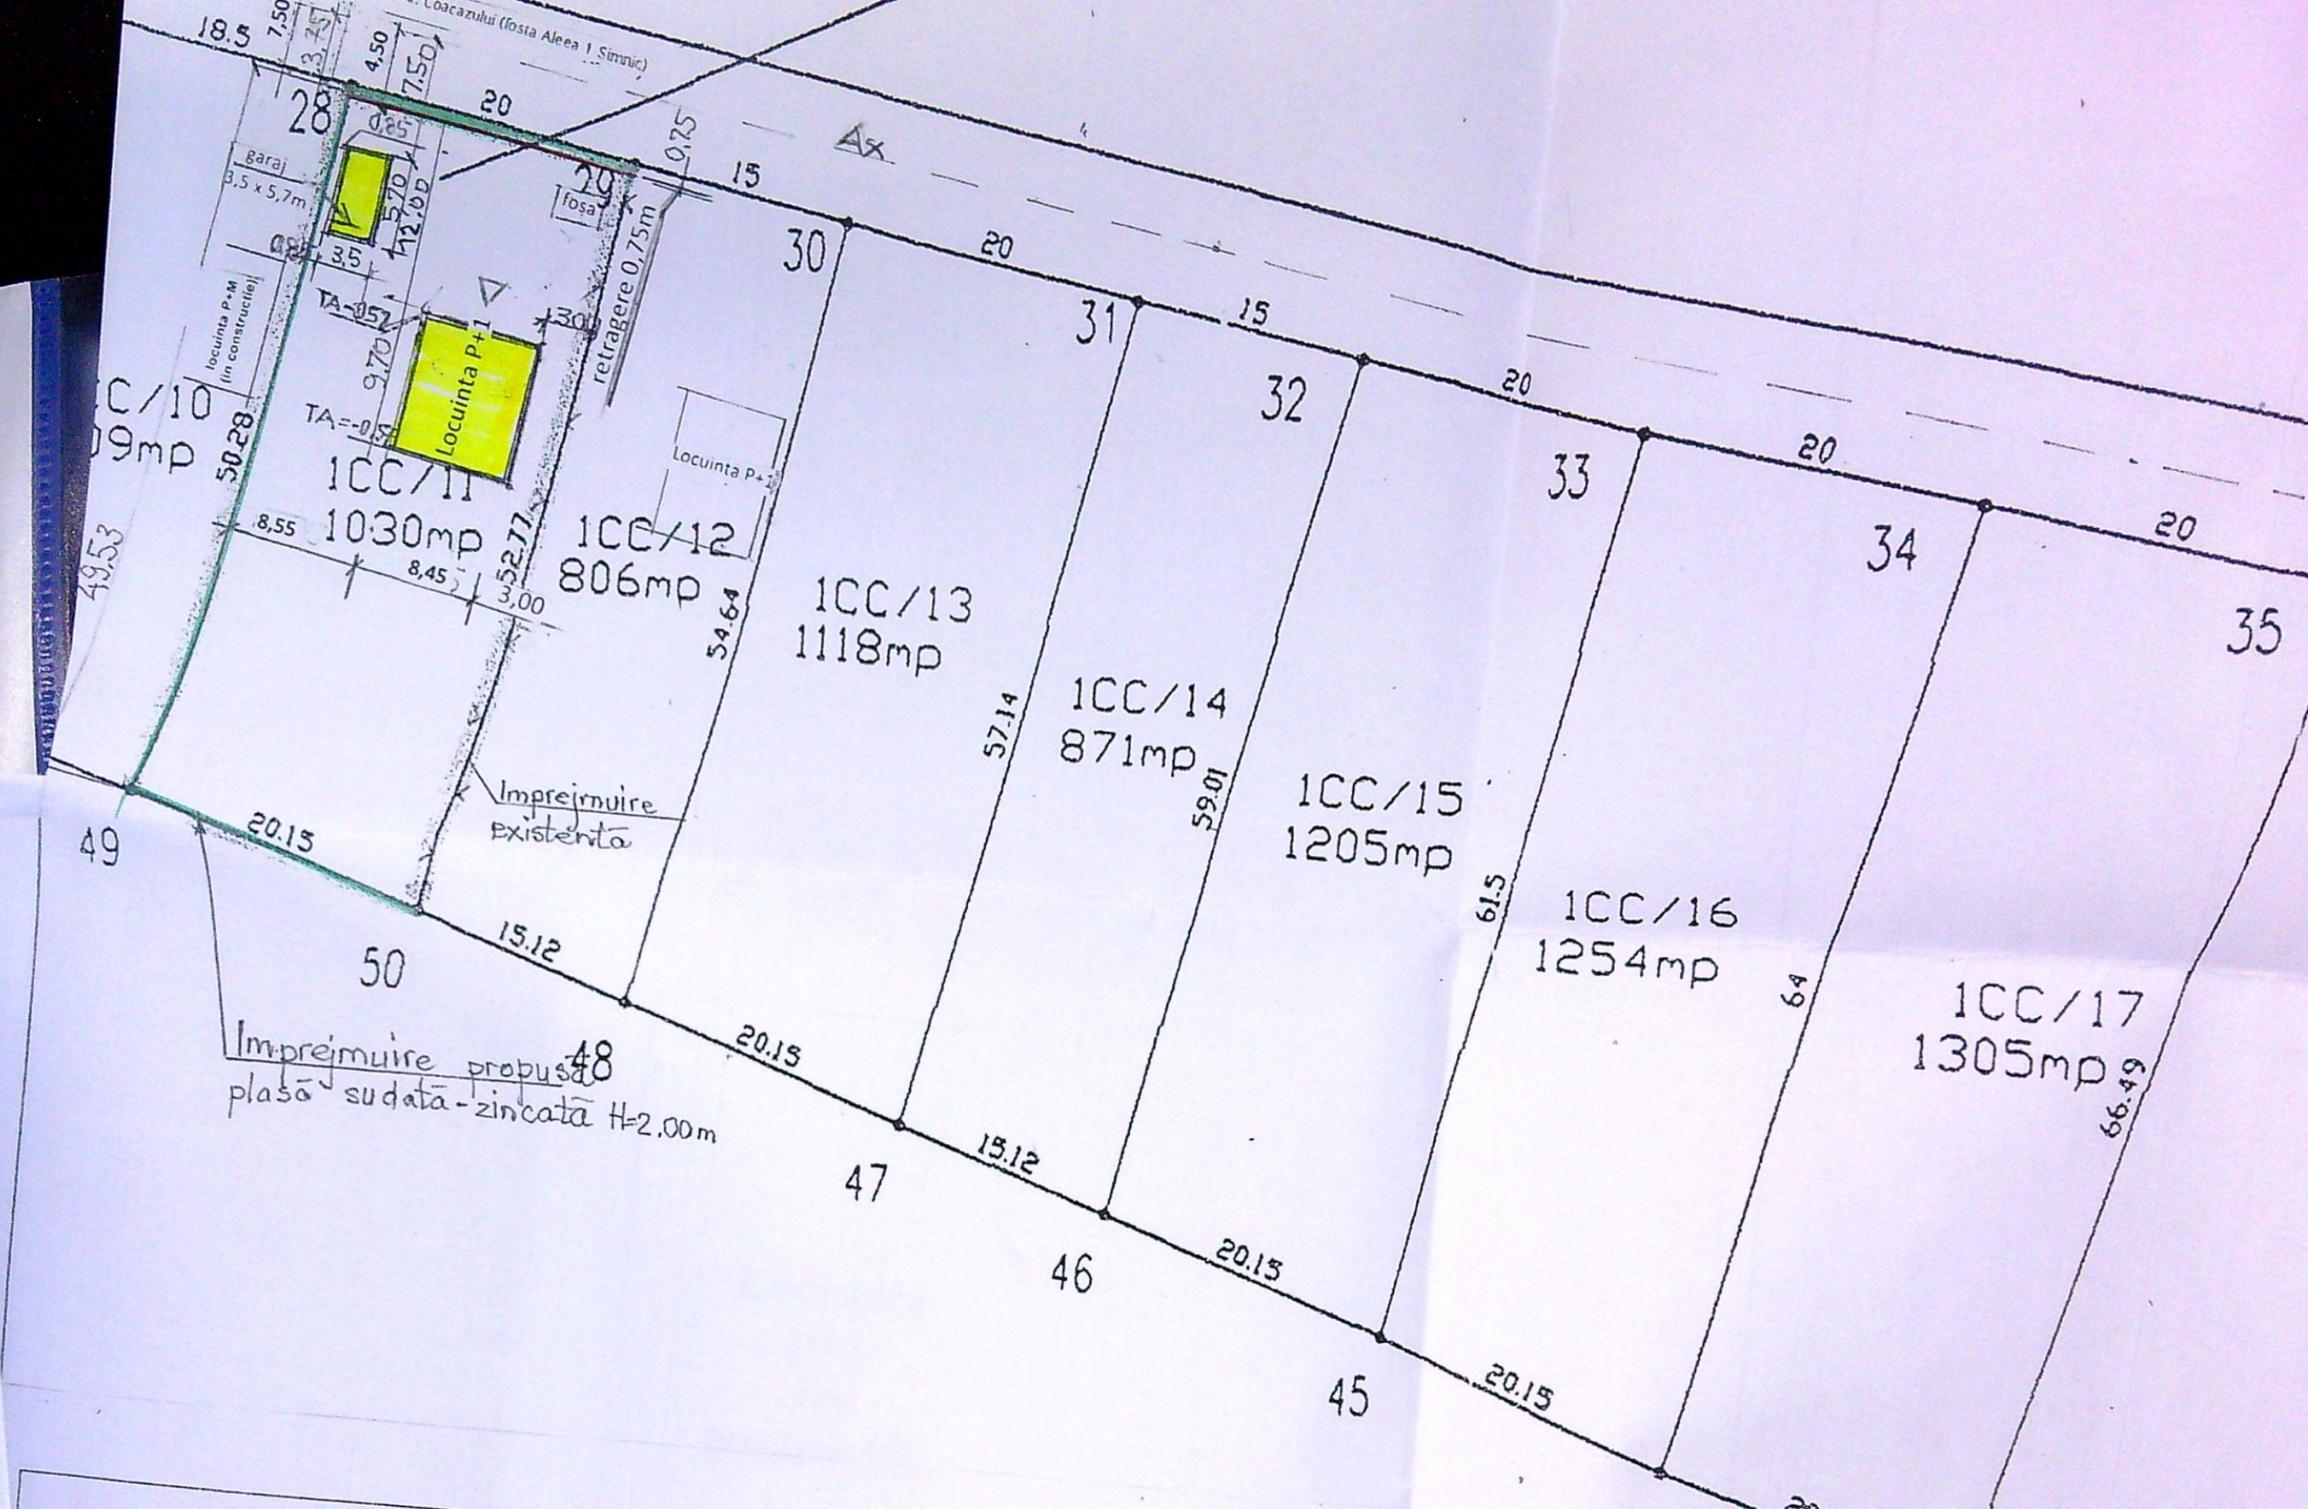



PLAN DE SITUATIE
 INTRAVILAN - Scara 1:500

Nr. cadastral	Suprafata masurata	Adresa imobilului
15725/11	1031	Sir. Coacazului Nr. 24 - Intravilan.
Carte Funciara		
	UAT	CRAIOVA

LEGENDA

- Limita de proprietate
- Imprejmuire propusa - plasa sudata - zincata h=2,00m
- Imprejmuire existenta - plasa sudata - zincata h=2,00m
- Imprejmuire propusa-stalpi din beton armat si zidarie -, boltari,, h=2,00m
- Constructii propusa (locuinta P+1 la 15,75m fata de ax. strada)

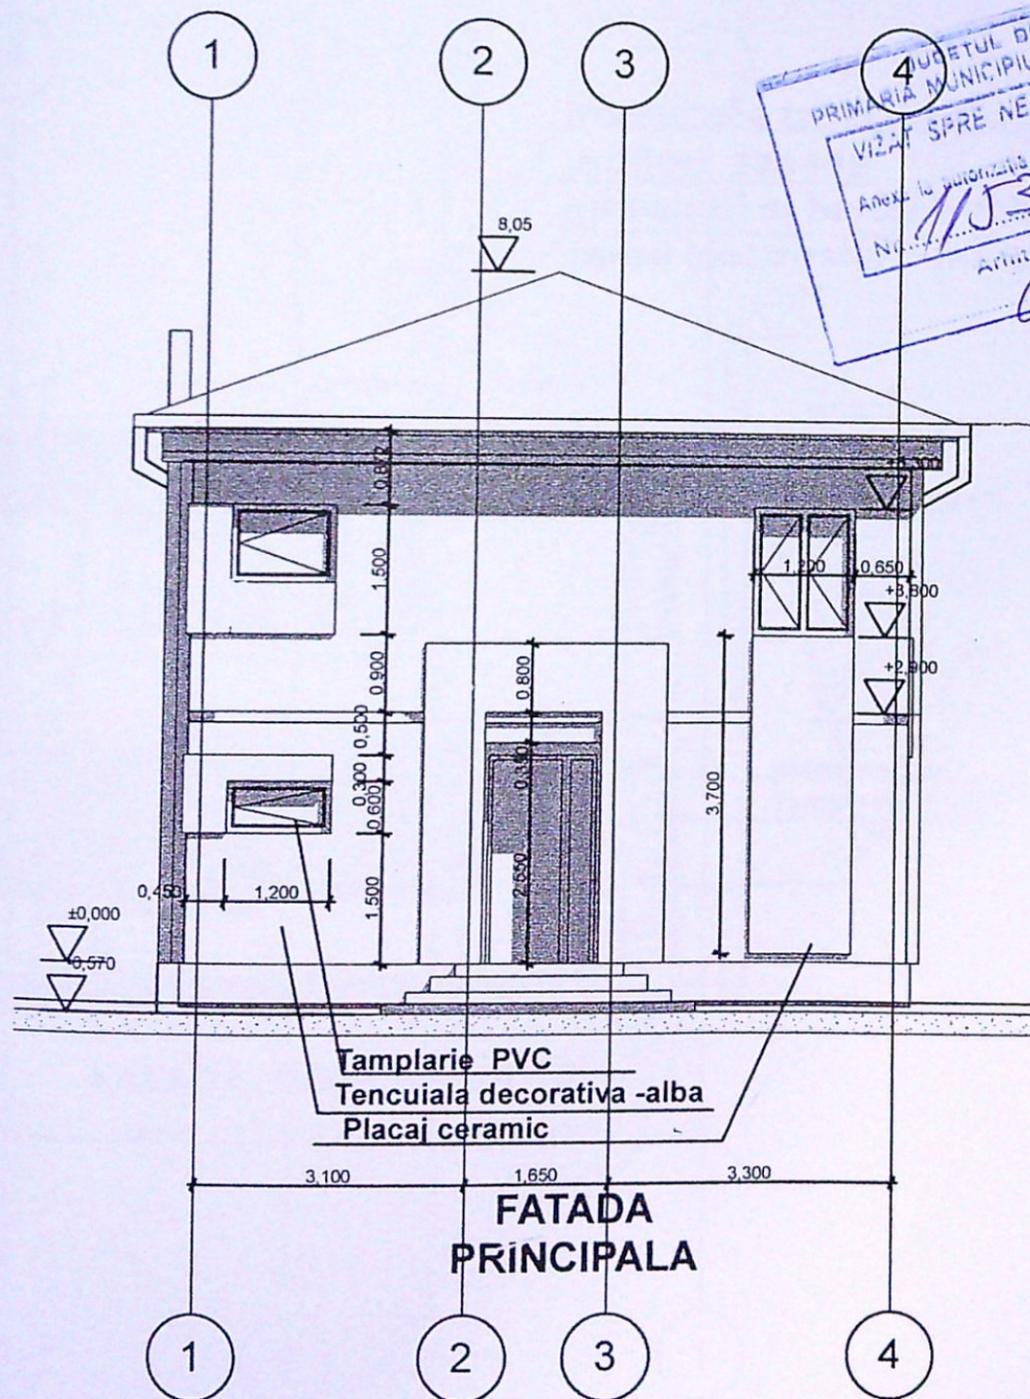

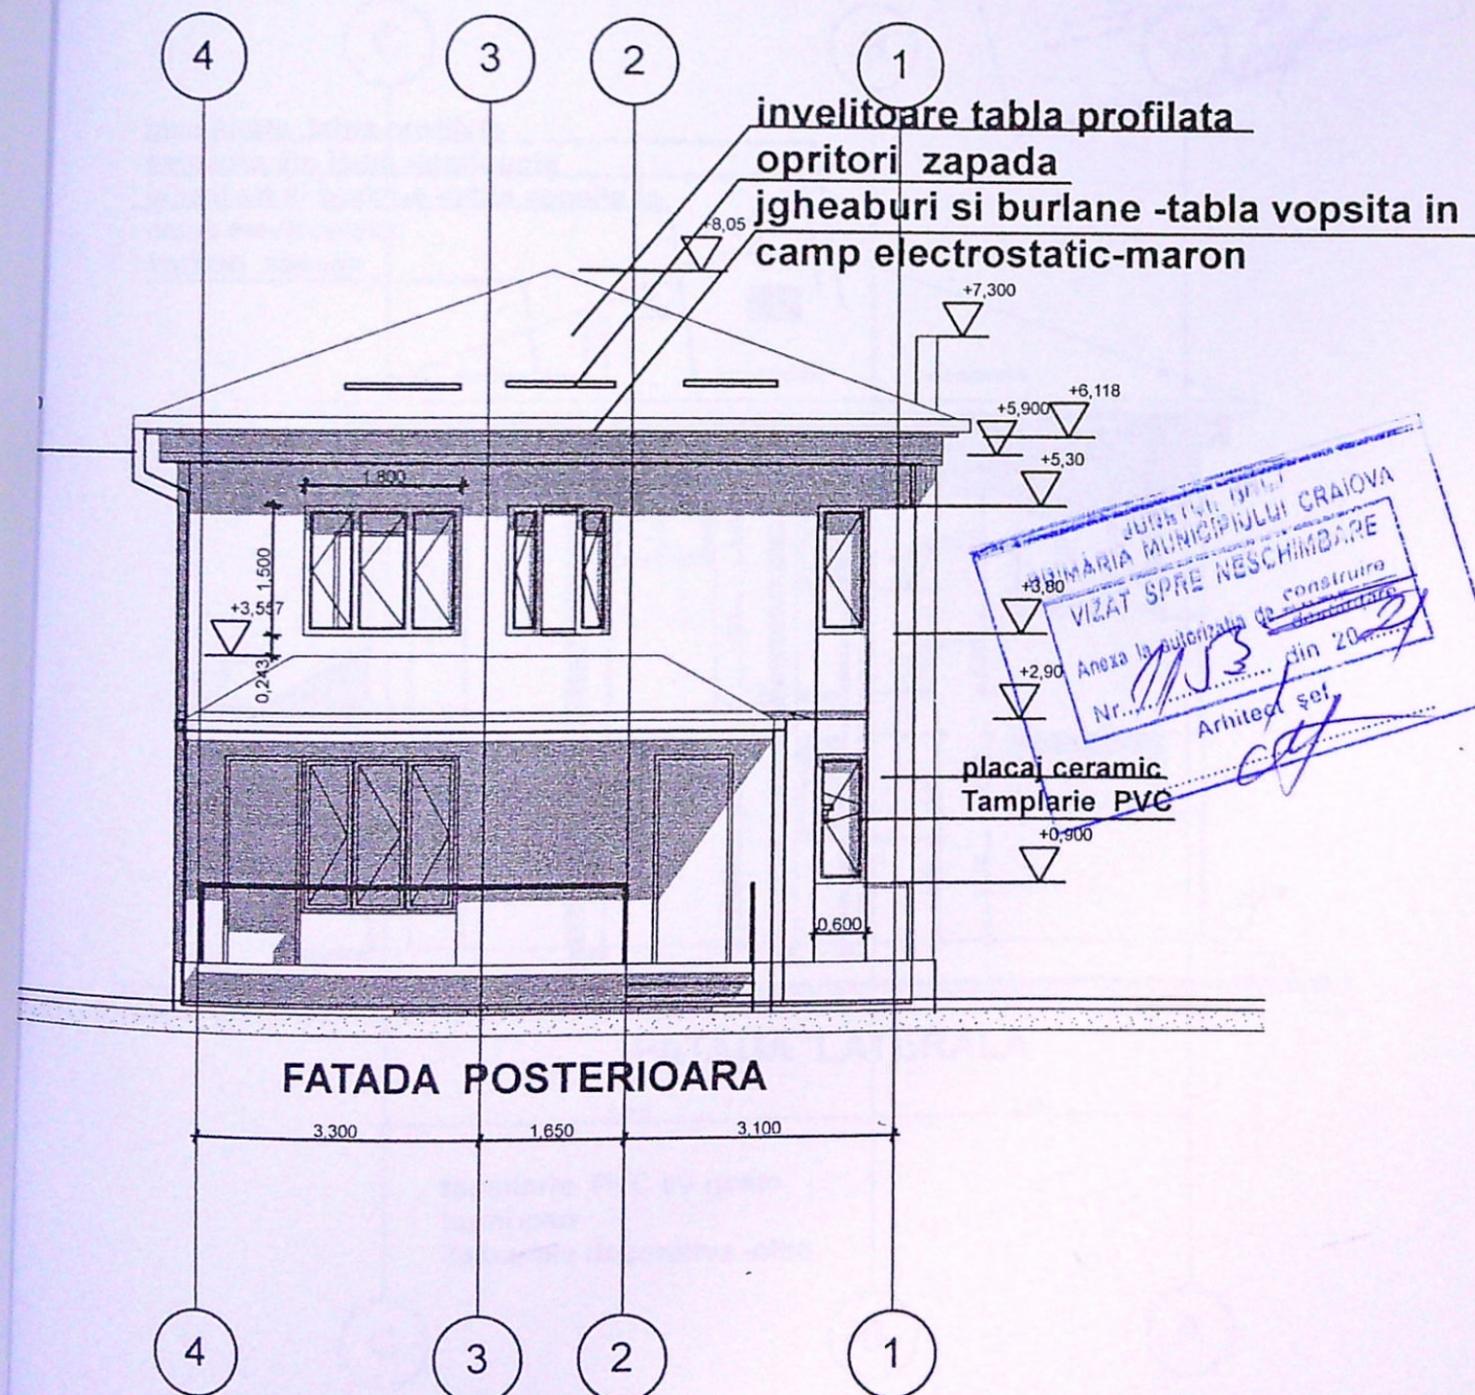

Primăria Municipiului Craiova
11/53
UNI. 20

