

PLAN DE AMENAJAMENT SI DELIMITARE

|                               |                                                    |   |
|-------------------------------|----------------------------------------------------|---|
| Nr. cadastral<br><b>73102</b> | Scara 1:200<br>Suprafata masurata<br><b>288 mp</b> | Adresa imobilului<br>Mun. Craiova, Str. Deceneu, Nr. 18 (fost str. Valca Gangului (288mp), nr. 18) |
| Carte Funciara nr:            | UAT Craiova                                        |   |

STRADA DECENEU

TROTUAR

AX CAMIN CANALIZARE 3500

LOCUINTA Sp+P+2E

LOCUINTA EXISTENTA S+P+1 Hmax= 8.30 m

AX CONDUCTA APA 500 OTEL

TEREN LIBER L<sub>imp</sub>=22.64 ml

TEREN STR. VALEA GANGULUI NR. 16 L<sub>imp</sub>=12.69 ml

STR. NICOLAESCU NICOLAE

ACTUAL PARCARI PENTRU IMOBIL D+P+9

LIMITA CONSTRUIBILITATE CONFORM AVIZ CAO

LIMITA CONSTRUIBILITATE CONFORM AVIZ CAO

LIMITA CONSTRUIBILITATE CONFORM AVIZ CAO

LIMITA CONSTRUIBILITATE CONFORM AVIZ CAO

101

102

### LEGENDA

LOCUINȚA Sp+P+2E

LOCUINȚA Sp+P+2E - PROPUSĂ

TERASA ACCES IMOBIL

PROIECTIA BALCOANE ETAJ


ACCES PIETONAL

JUDETUL DOBROGEA  
PRIMĂRIA MUNICIPIULUI  
PERIMETRU ETAJ  
PRE NESC NR. 6  
Anexa la autorizația de  
Nr. 308  
Anul 2015

JUDETUL DOLU  
 PRIMARIA MUNICIPIULUI CRAIOVA  
 PERIMETRU ETALON PRE NESCHIMBARE  
 NR. 6 constare  
 Anexa la autorizatia de desfiintare  
 din 20  
 Nr. 308  
 Amplasament

| A. Date referitoare la teren |              |                |                                 | Teren intravilan |
|------------------------------|--------------|----------------|---------------------------------|------------------|
| Nr. parcela                  | Categoria de | Suprafata (mp) | Valoarea de<br>registrare (lei) |                  |



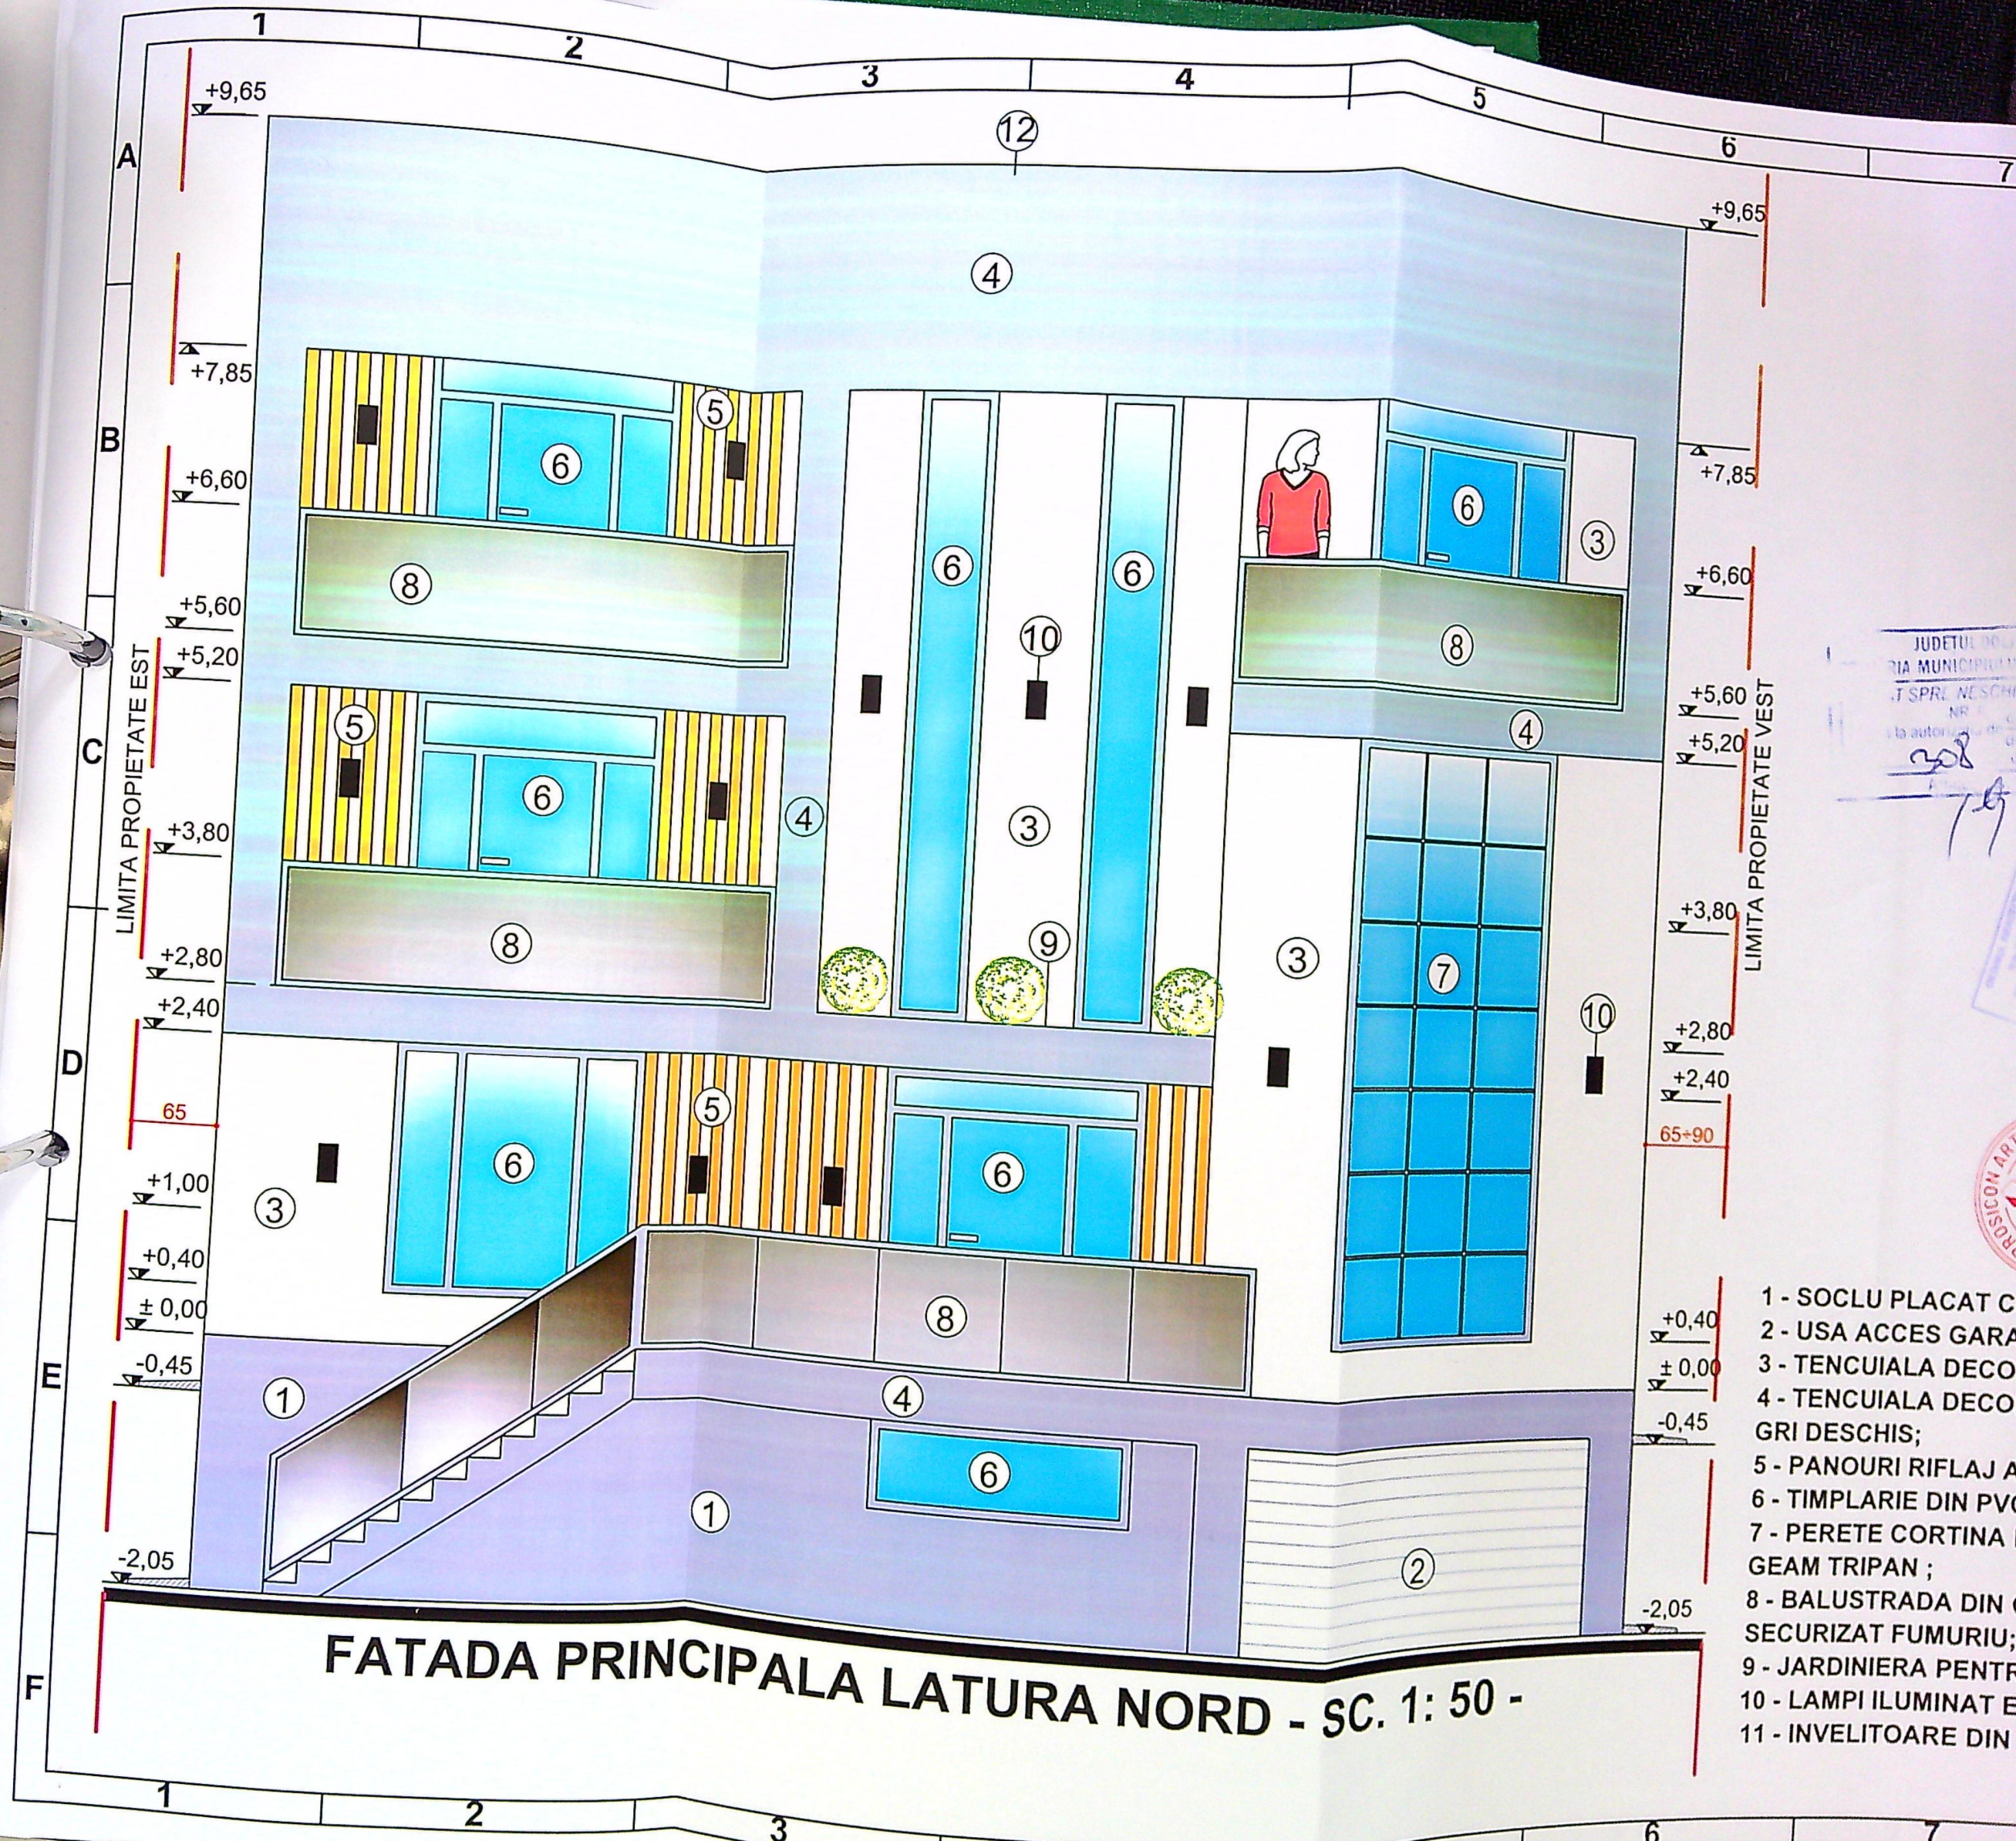

- 1 - SOCLU PLACAT C...
- 2 - USA ACCES GARA...
- 3 - TENCUIALA DECO...
- 4 - TENCUIALA DECO...
- 5 - PANOURI RIFLAJ A...
- 6 - TIMPLARIE DIN PVC...
- 7 - PERETE CORTINA D...
- 8 - BALUSTRADA DIN C...
- 9 - JARDINIERA PENTR...
- 10 - LAMPI ILUMINAT E...
- 11 - INVELITOARE DIN

JUDETUL ...  
 DIA MUNICIPAL ...  
 T SPRI NE SCHI ...  
 la autoriz ...

PROIECT ...






FATADA POSTERIOARA LATURA SUD - SC. 1: 50 -

- 1 - SOCLU PLACAT CU
- 2 - OPRITORE DE ZAP
- 3 - TENCUIALA DECOR
- 4 - TENCUIALA DECOR
- GRI DESCHIS;
- 5 - PANOURI RIFLAJ AC
- 6 - TIMPLARIE DIN PVC
- 7 - INVELITOARE DIN TA
- 8 - BALUSTRADA DIN GE
- SECURIZAT FUMURIU;
- 9 - JARDINIERA PENTRU
- 10 - LAMPI ILUMINAT EX



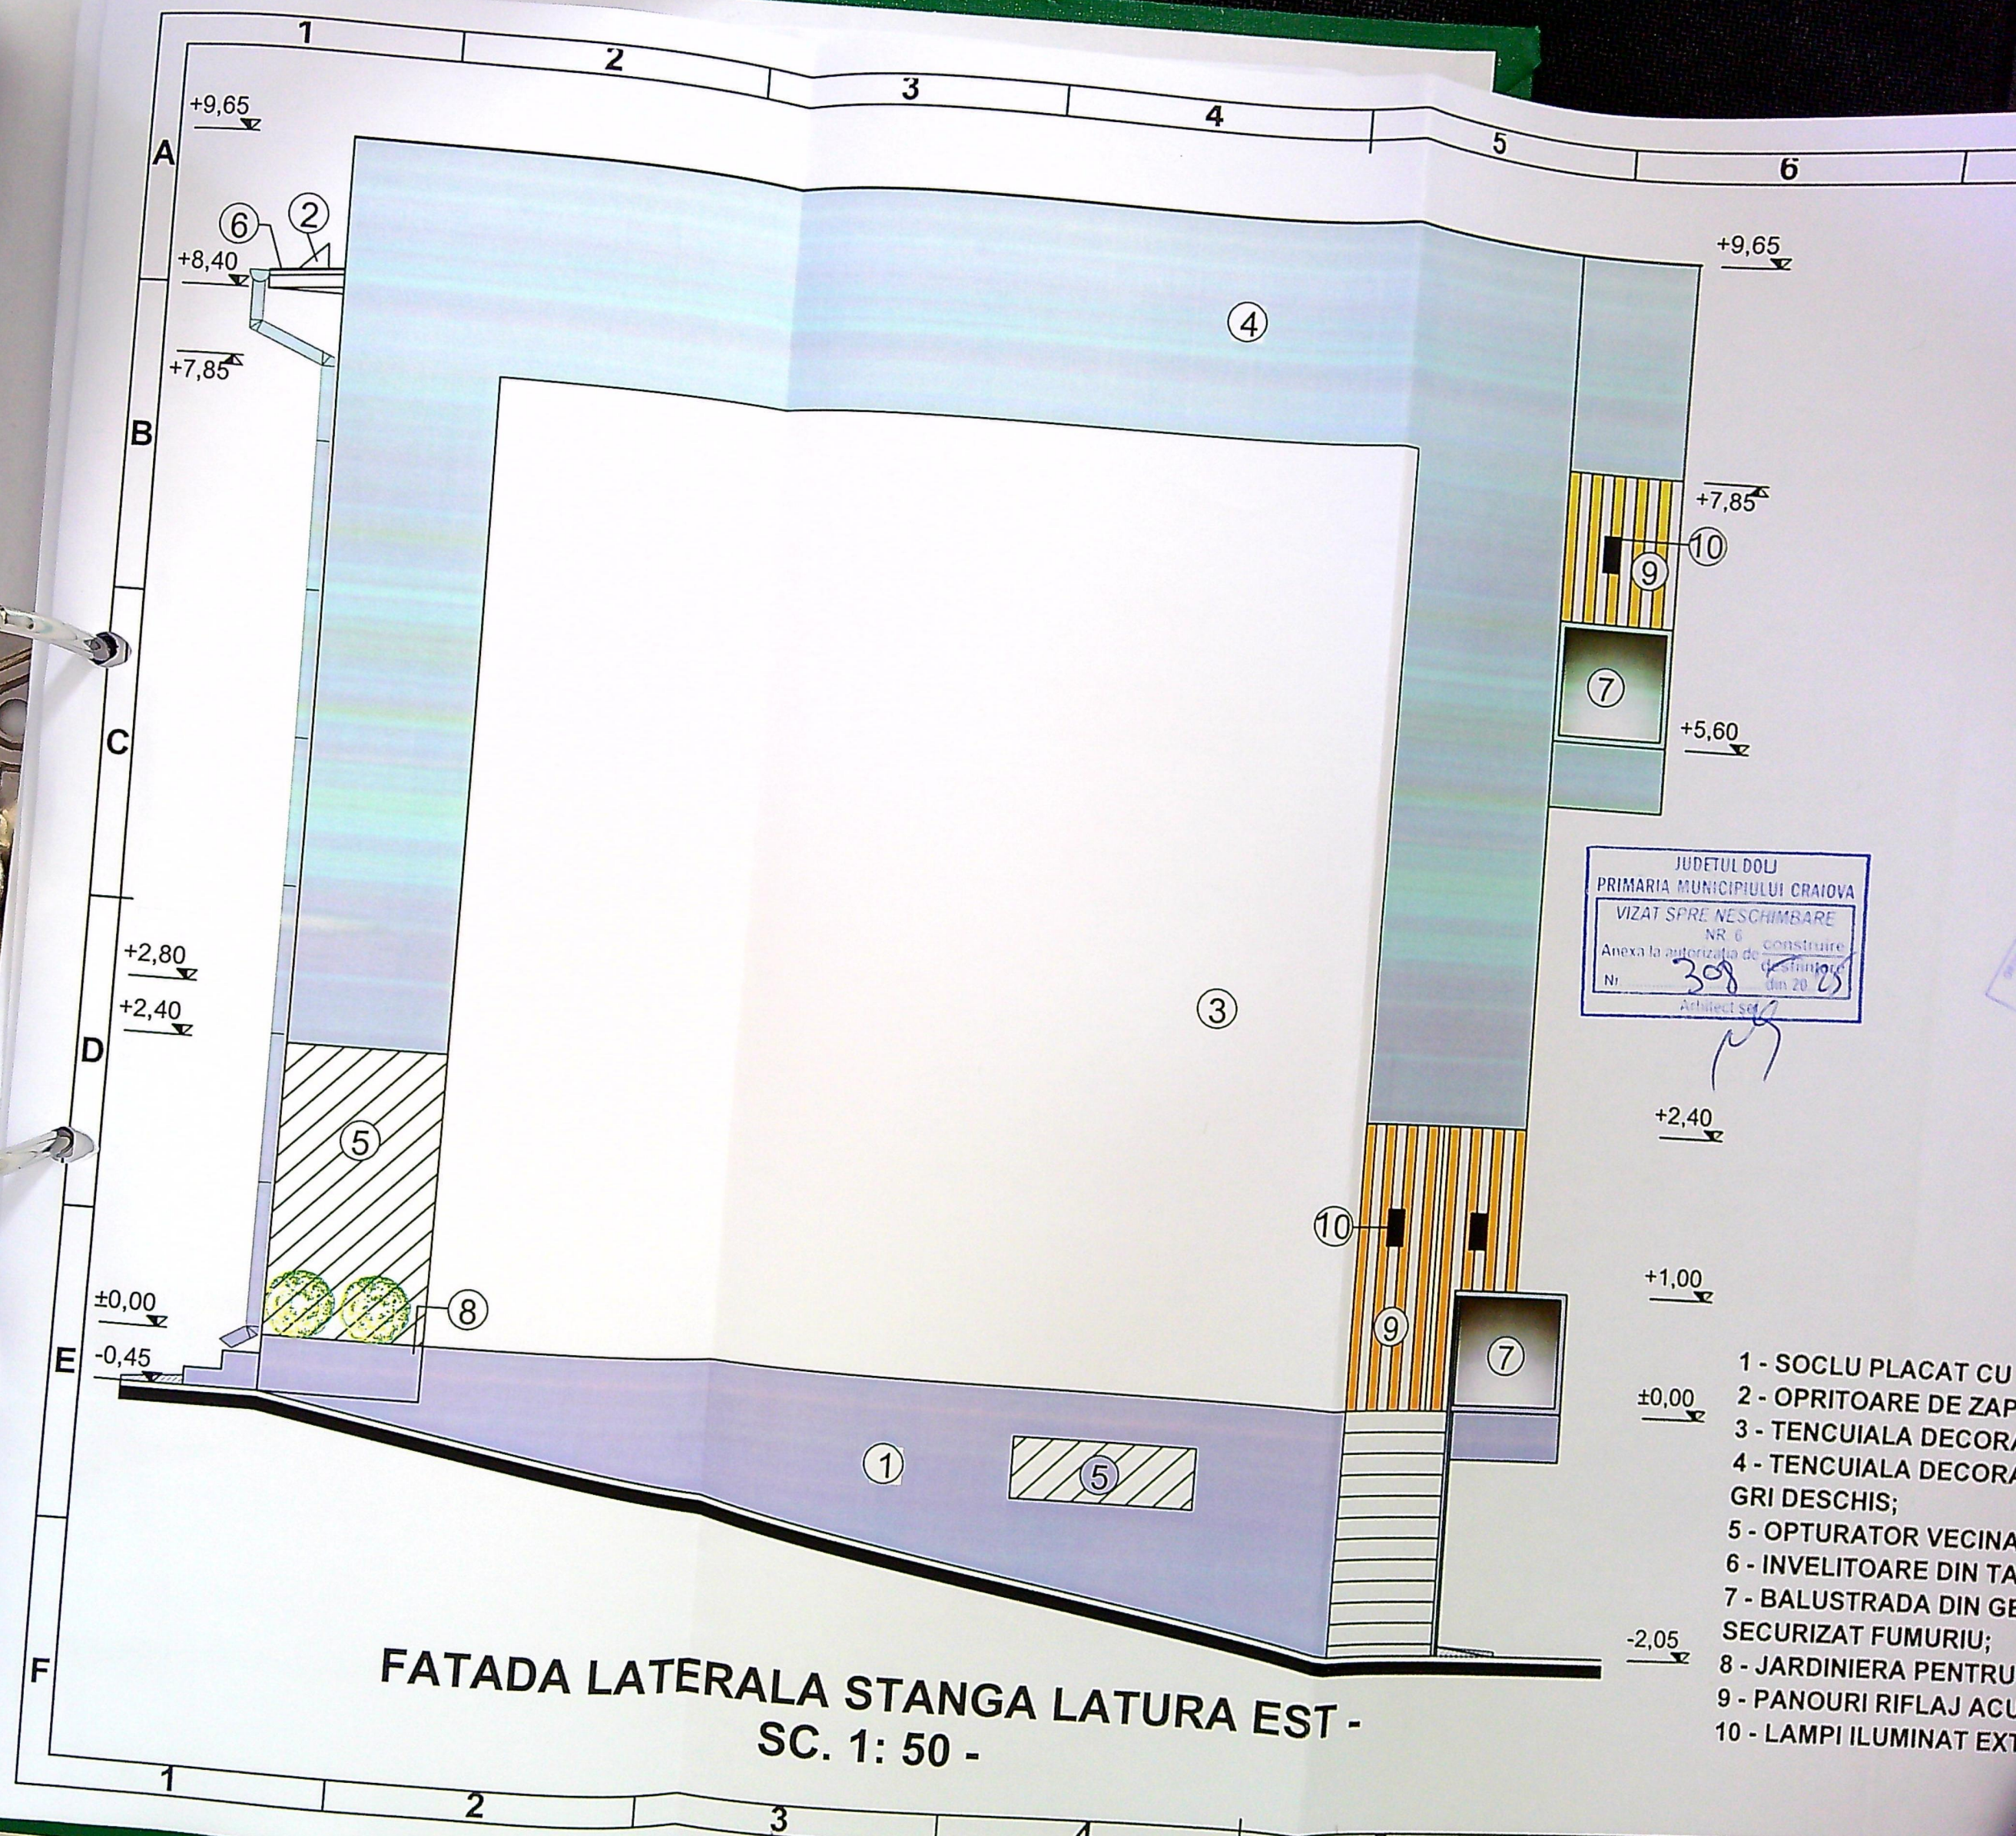

JUDETUL DOLJ  
PRIMARIA MUNICIPIULUI CRAIOVA  
VIZAT SPRE NESCHIMBARE  
NR. 6  
Anexa la autorizatia de construire  
Nr. 308 din 20.05.2011  
Arhitect: [signature]

FATADA LATERALA STANGA LATURA EST -  
SC. 1: 50 -

- 1 - SOCLU PLACAT CU
- 2 - OPRITORE DE ZAP
- 3 - TENCUIALA DECORA
- 4 - TENCUIALA DECORA
- 5 - OPTURATOR VECINA
- 6 - INVELITOARE DIN TA
- 7 - BALUSTRADA DIN GE
- 8 - JARDINIERA PENTRU
- 9 - PANOURI RIFLAJ ACU
- 10 - LAMPI ILUMINAT EXT



