



- Legenda:**
- Consolidarea si cresterea energetica a Liceului Charles Laugier - corp C9
 - Imobile ce nu fac obiectul prezentului proiect
 - Imobile invecinate
 - Camin subteran amplasare grup pompare incendiu+rezerva apa
 - Alei incinta
 - Spatiu verde
 - Acces
 - Limita proprietate

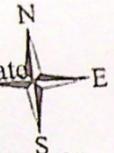

INDICATORI URBANISTICI:

Steren = 17080.00 mp;
 Sc C9 = 1561.00 mp;
 Sc subsol (canal) tehnic C9 = 236.95 mp
 Sd C9 = 3122.00 mp;
 Sc total C1-C9 = 4825.00 mp;
 Sd total C1-C9 = 10322.00 mp;
 POT = 28.25%;
 CUT = 0.60;

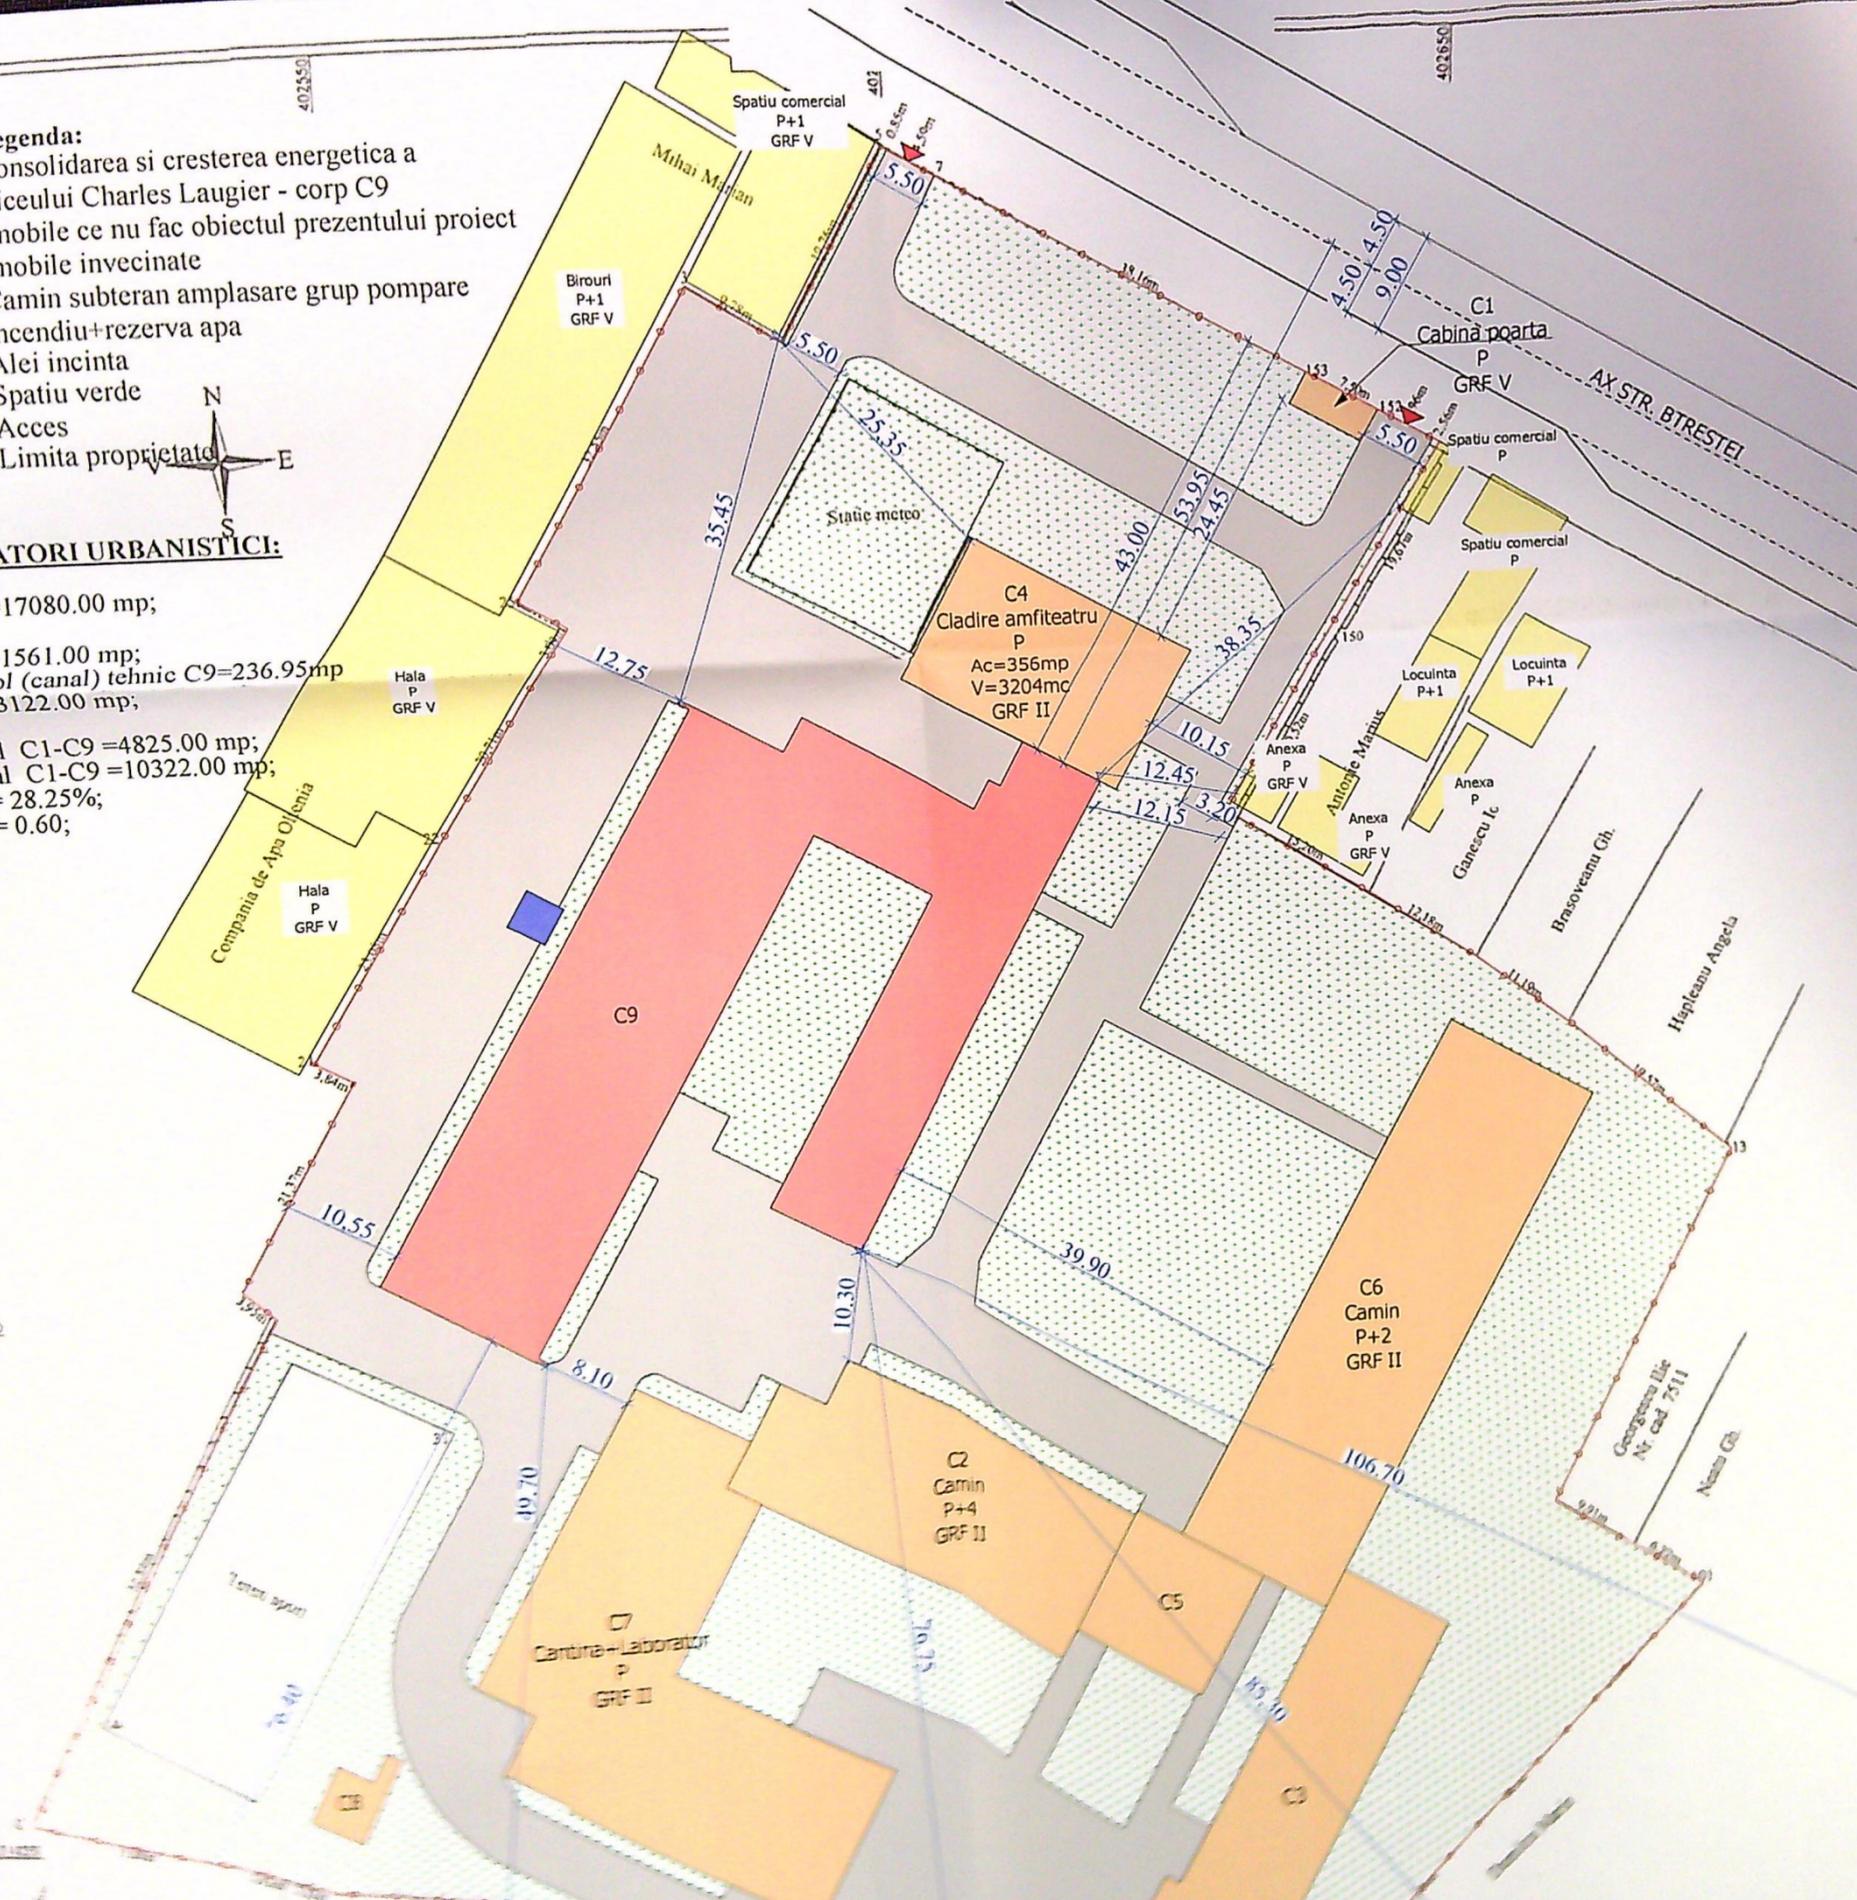

Nr. parcela	Categoria	Suprafata (mp)	Valoarea de impozitare (lei)
1	Cu	17080	
Total			


A. Date referitoare la...

INFORMAȚII:

Cod constr.	Suprafata construita la sol (mp)	Valoarea de impozitare (lei)	Observatii
C1	24		Cabina portier - Nu face obiectul proiectului
C4	356		Cladire amfiteatru
C5	167		Cladire bucatarie - Nu face obiectul prezentului proiect
C6	842		Cladire dormit, regim de inaltime P+2
C7	862		Cladire cantina - laborator
C8	35		Magazin, regim de inaltime P+1
C9	1561		Cladire scolare, regim de inaltime P+1
Total		4825	

INVENTAR DE COORDONATE



Nr. Pnt.	X (m)	Y (m)
1	314402.477	402404.516
2	314404.720	402400.510
3	314405.158	402399.716
4	314388.123	402389.739
5	314393.218	402381.433
6	314365.004	402354.312
7	314362.901	402358.661
8	314360.293	402366.699
9	314342.803	402353.881
10	314323.083	402343.011
11	314321.180	402342.211
12	314302.603	402336.691
13	314299.032	402339.539
14	314233.410	402324.803
15	314229.024	402333.803
16	314247.179	402338.072
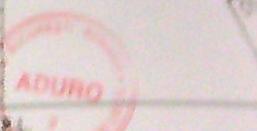


 Planșă: 1/1

2-50

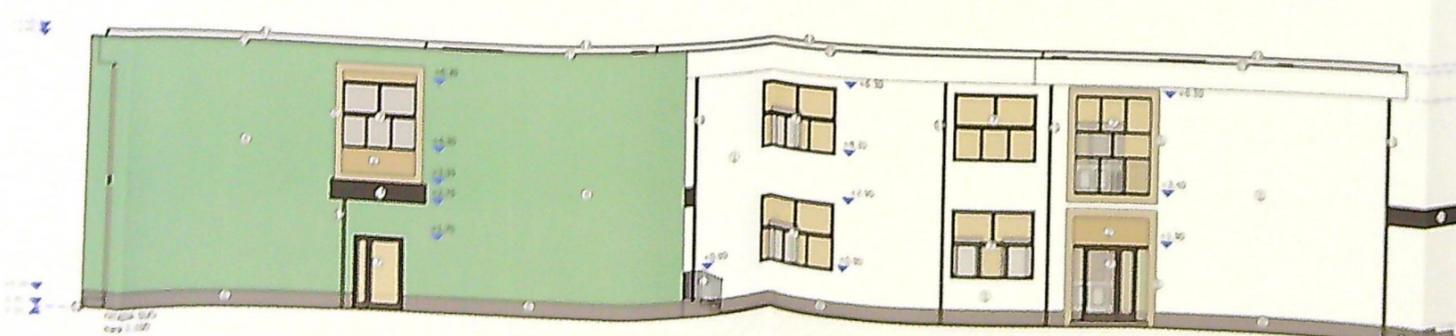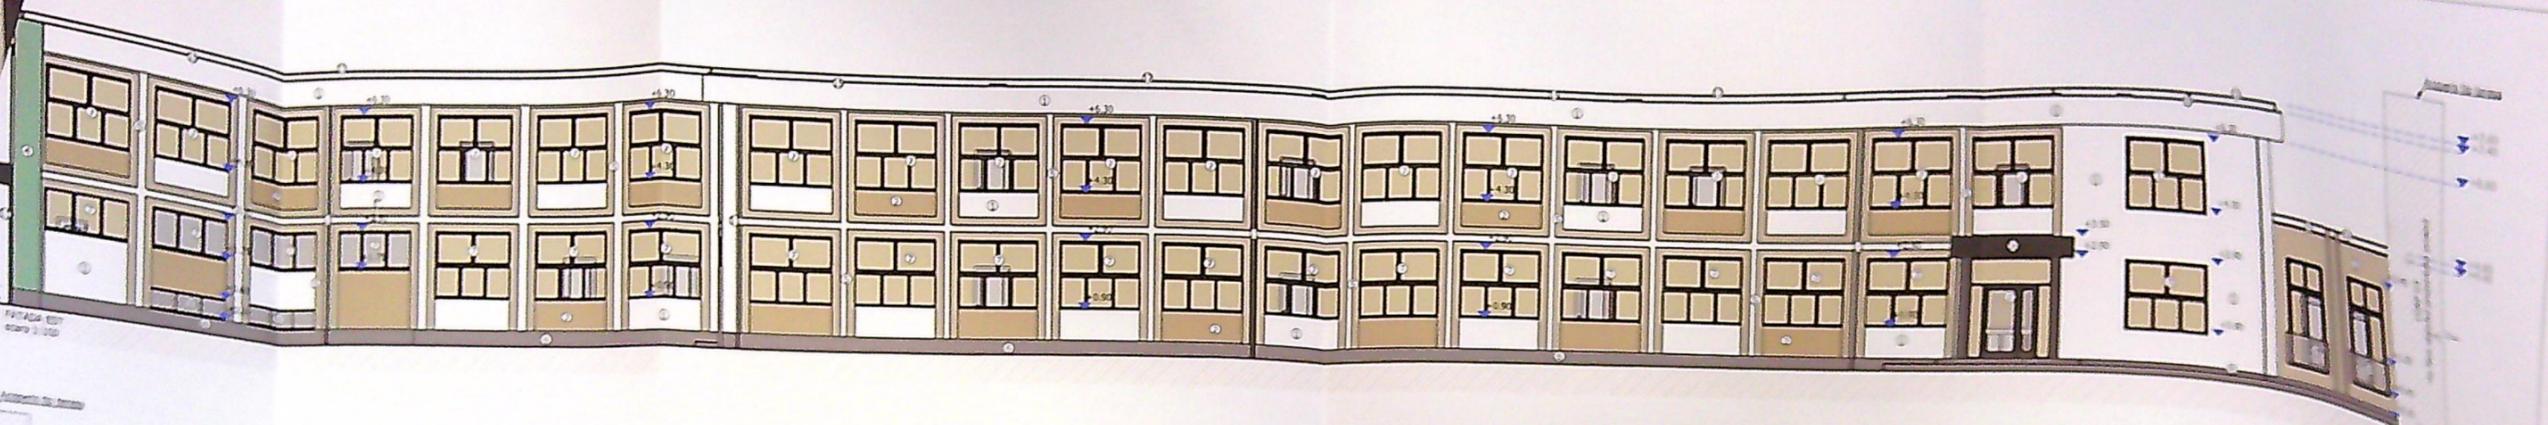

- LEGENDA**
Stamp and signature area containing a red circular stamp, a blue ink signature, and a table with technical specifications.

