


Nr cadastral al terenului	Suprafata (mp)	Adresa imobilului	
3979/01/1/4 205051-C1-U8	135,1	Craiova, Str. Brestei, nr. 1, parter, bloc K, judetul Dolj, fost nr 3.	
Cartea Funciara nr.	205051-C1-U8	UAT	Craiova

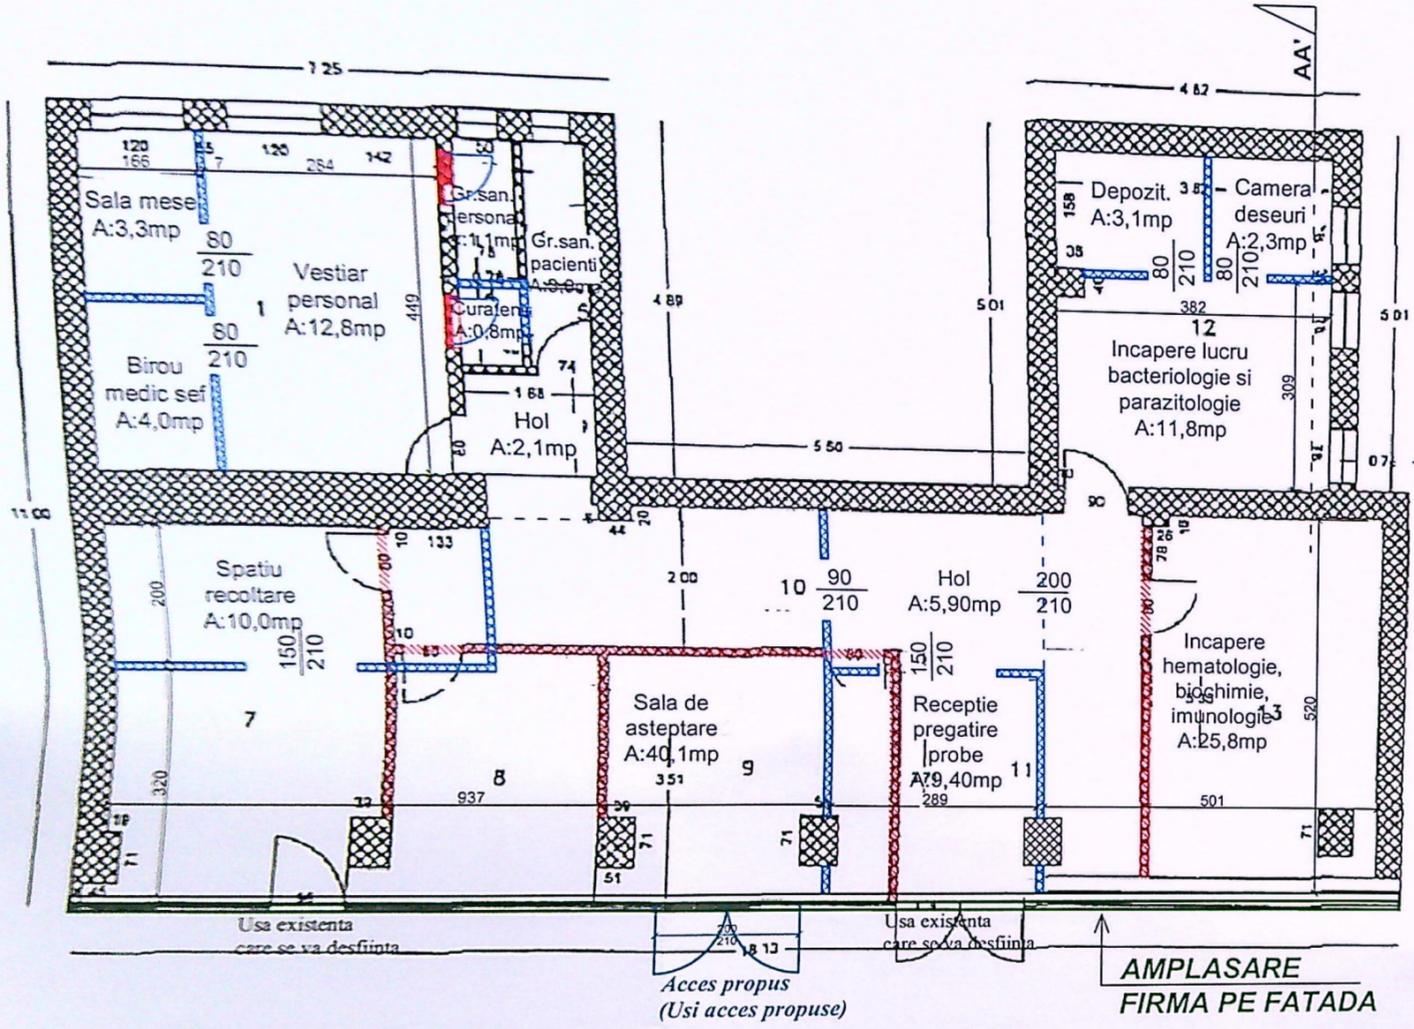

- LEGENDA:**
- COMPARTIMENTARI EXISTENTE PROPUSE PENTRU DEMOLARE
 - COMPARTIMENTARI PROPUSE
 - AMPLASARE FIRMA PE FATADA
 - ACCES PROPUIS (USI ACCES PROPUSE)



Nr incaperi	Denumire incaperi	Suprafata (mp)
1	cabinet	20,5
2	grup sanitar	7,1
3	grup sanitar	1,2
4	grup sanitar	1,1
5	grup sanitar	1,2
6	hol	2,3
7	cabinet	18,2
8	cabinet	9,8
9	cabinet	12,8
10	sala	20,5
11	hol	11,2
12	cabinet	17,5
13	cabinet	17
Suprafata totala		135,1
Suprafata construita		-
Suprafata desaburata		-

Executanti: SC PRO CAD SRL, Ing. POPESCU C Ion
 Receptivitate: 26340/2021
 Semnat digital de Ion Popescu, Data: 2021.02.04 09:56:11 +02'00'
 Semnat digital de Roxana-Maria

Pr. nr.: 91/2023
 Faza: D.T.A.C.
 A - 02'