

LEGENDA:

LIMITA PROPRIETATE

IMPREJMUIRE PROPUSA - LATURILE DE N, E SI S - L = 45,42 m

LOCUINTA - CORP C1 - CE SE DESFIINTEAZA - S.C. = 114,00 mp.

LOCUINTA P+1E - PROPUSA - S.C. = 97,20 mp; S.D. = 194,40 mp

Plan de amplasament si delimitare a imobilului
(Intravilan)
Scara 1:200

736516	342	Str. Fragilor, nr.45	
Cartea Funciara nr.		UAT	CRAIOVA, JUDE. DOLJ

A. Date refinitive la trena

Nr. parcela	Categorie de folosinta	Suprafata (mp)	Menta
1	ca	342	teritori impozabil cu gard de lemn, si
			si gard de table.
Total		342	

B. Date referitoare la construcții

Cod constructii	Denumire	Suprafata construita la sol (mp)	Mentii:
C1	E	114	C1-Casa de locuit, cu un nivel (P), inghetina construita la sol 114 mp, suprafata construita de la sol 114 mp, anul constructiei 1968.
			A
Total		114	

CERTIFICATUL Nr. 1811 din 19

Suprafata totala maturata a imobilului = 342mp
Suprafata din sot = 343mp

Executant: Ing. Roberto And

Confirm executarea măsurilor în teren,
corectitudinea informațiilor documentelor cadastrale
și corespondența acestora cu realitatea din teren.

Inspector

Confirm introducerea în bazele de date a informațiilor și
atribuirea numărului cadastrelor.

ORDINUL ARHITECTUROR
DIN ROMANIA
00052


Oficiul de Cadastru și Publicitate Imobiliară Din
GRĂDINARU AURIAN







TANASE FLORIN - MARIAN 81
TANASE ROXANA - ELENA
JUN. CRAIOVA, STR. FRAGILOR, NR. 45,
JUDETUL DOLJ

Pr. nr.
16/23



lu proiect: • DESFIINTARE LOCUINTA PARTER - CORP C1;
ONSTRUIRE LOCUINTA P+1E SI REFACERE IMPREJMUIRE
PARTIALA - LATURILE DE NORD, EST SI SUD -.

Faza:
C.U.+
DTAD

ritu plange :





PLAN DE SITUATIE

DTAC	
Planes nr.	

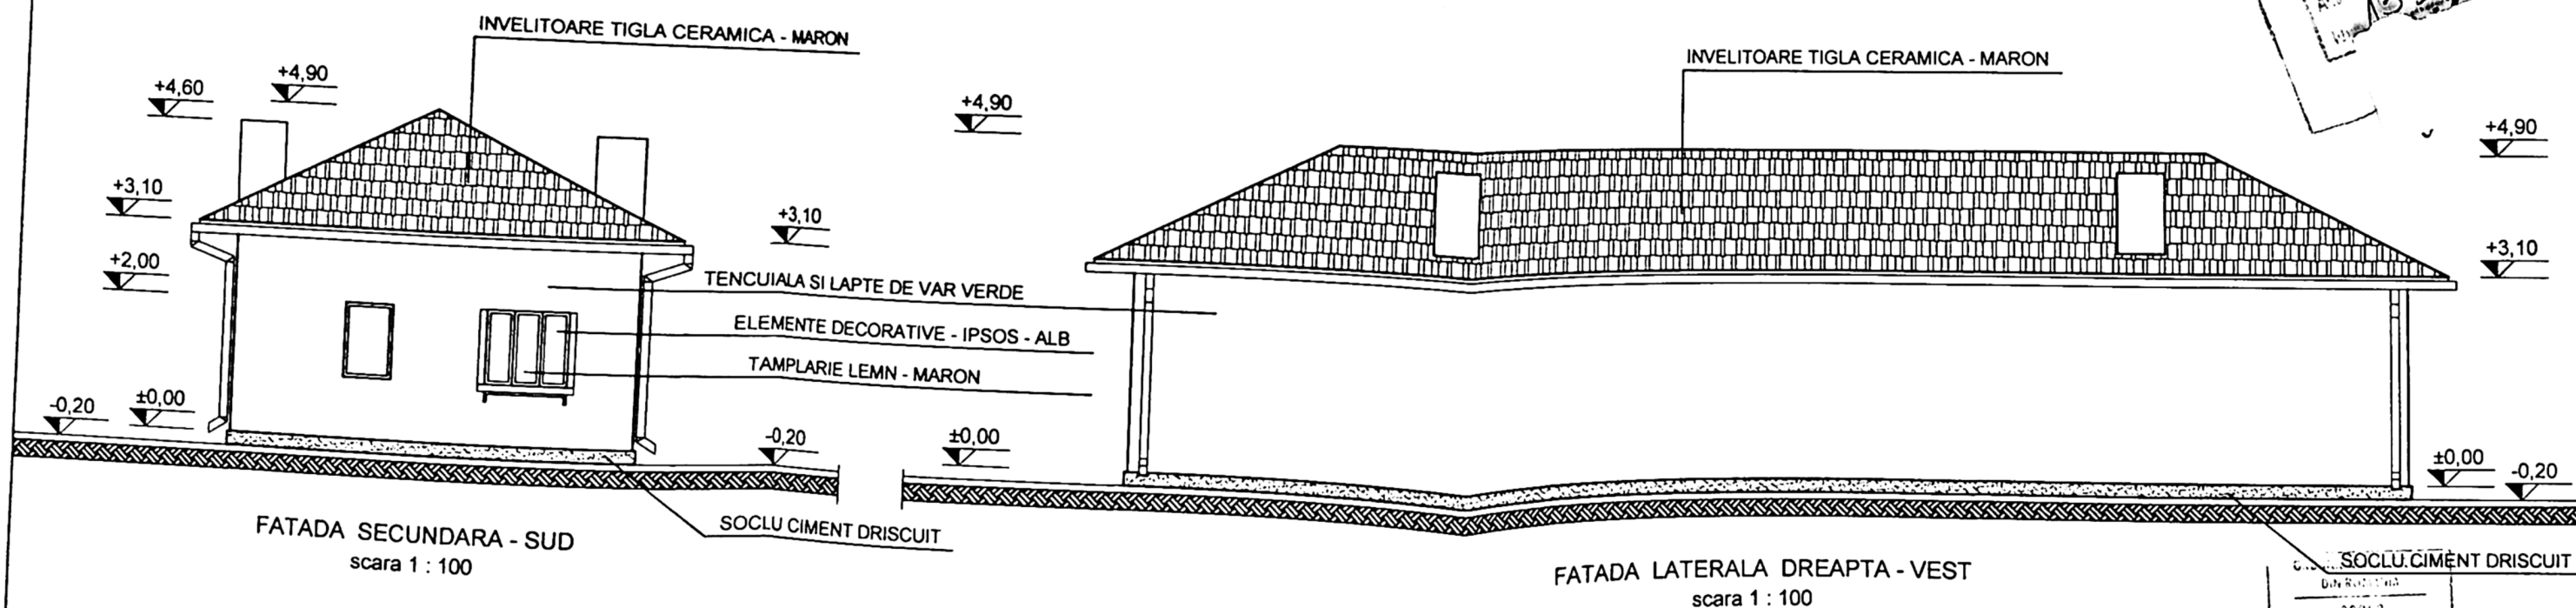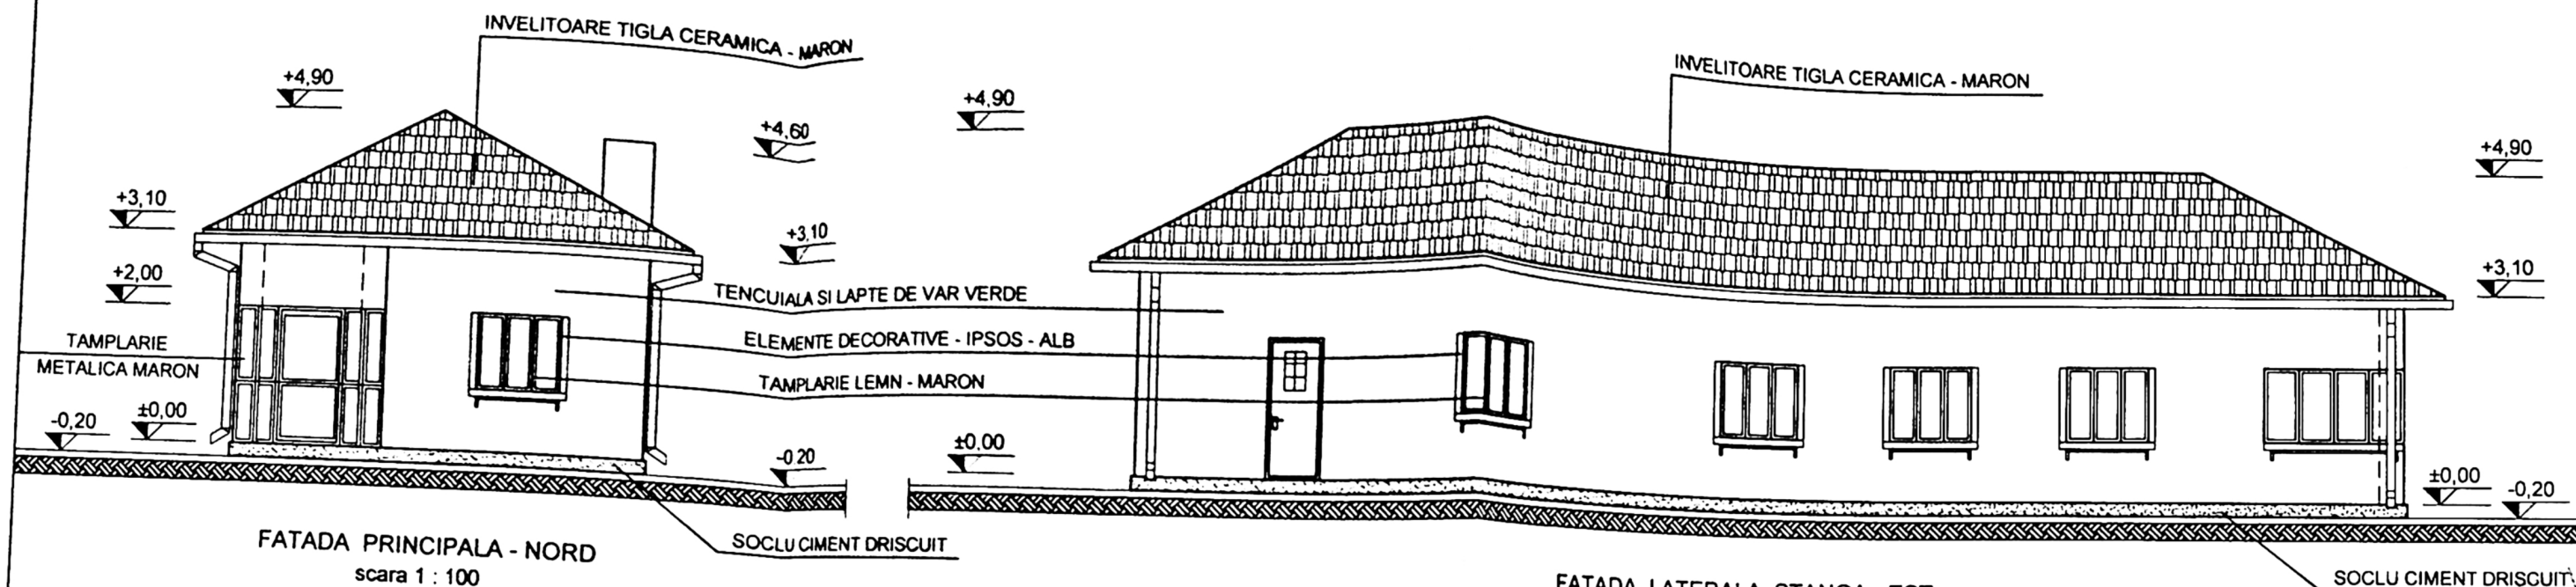

CATEGORIA DE IMPORTANTA : "D"

VERIFICATOR/	SEMNATURA	CERINTA	REFERAT	/ EXPERTIZA	/ NR.	/ DATA:
Beneficiari: TANASE FLORIN - MARIAN SI TANASE ROXANA - ELENA						Pr. nr. 16 / 2020
Lasament: Mun. CRAIOVA, STR. FRAGILOR, NR. 45, Dolj.						Faza: D.T.A.D.
Proiect: DESFIINTARE LOCUINTA P - CORP C1 SI CONSTRUIRE LOCUINTA P+1E SI REFACERE IMPREJMUIRE PARTIALA PE LATURILE DE N, E, S IN L = 45,42 ml						Planşa nr. A 7
Planşa: DESFIINTARE LOCUINTA P - CORP C1 FATADE						

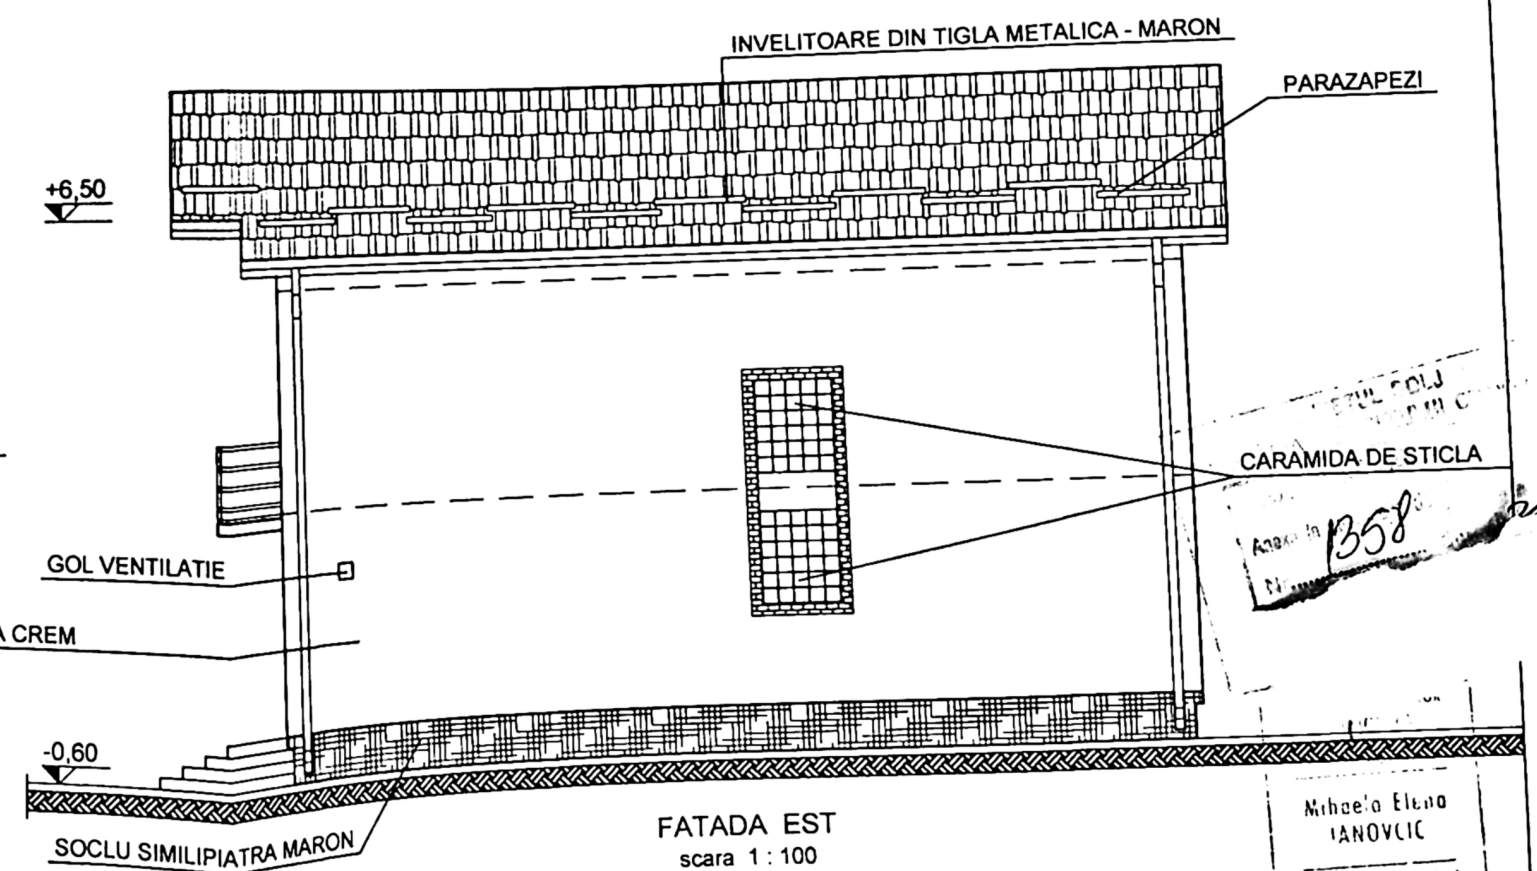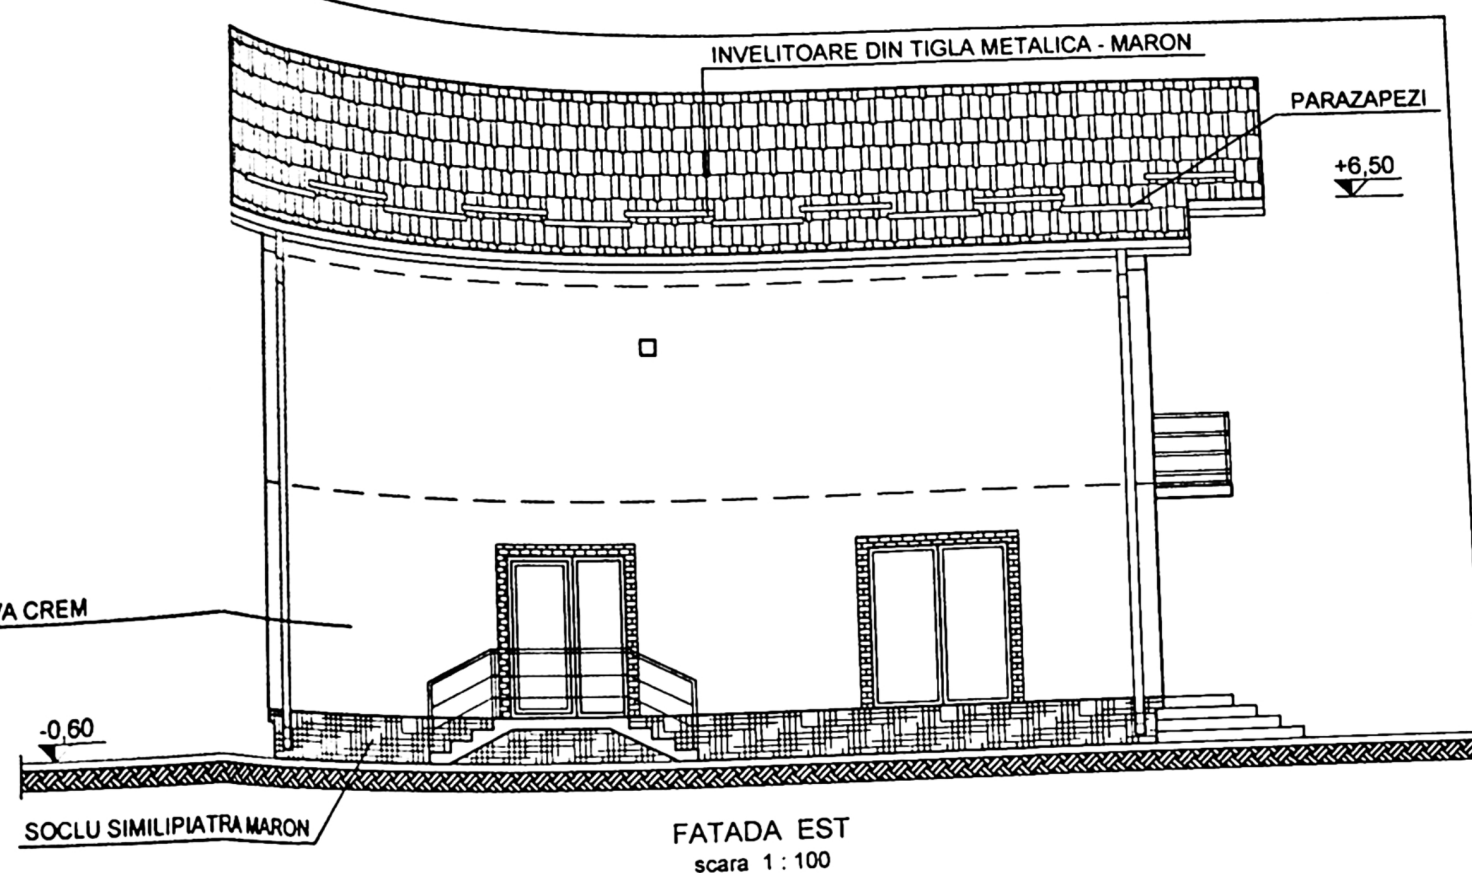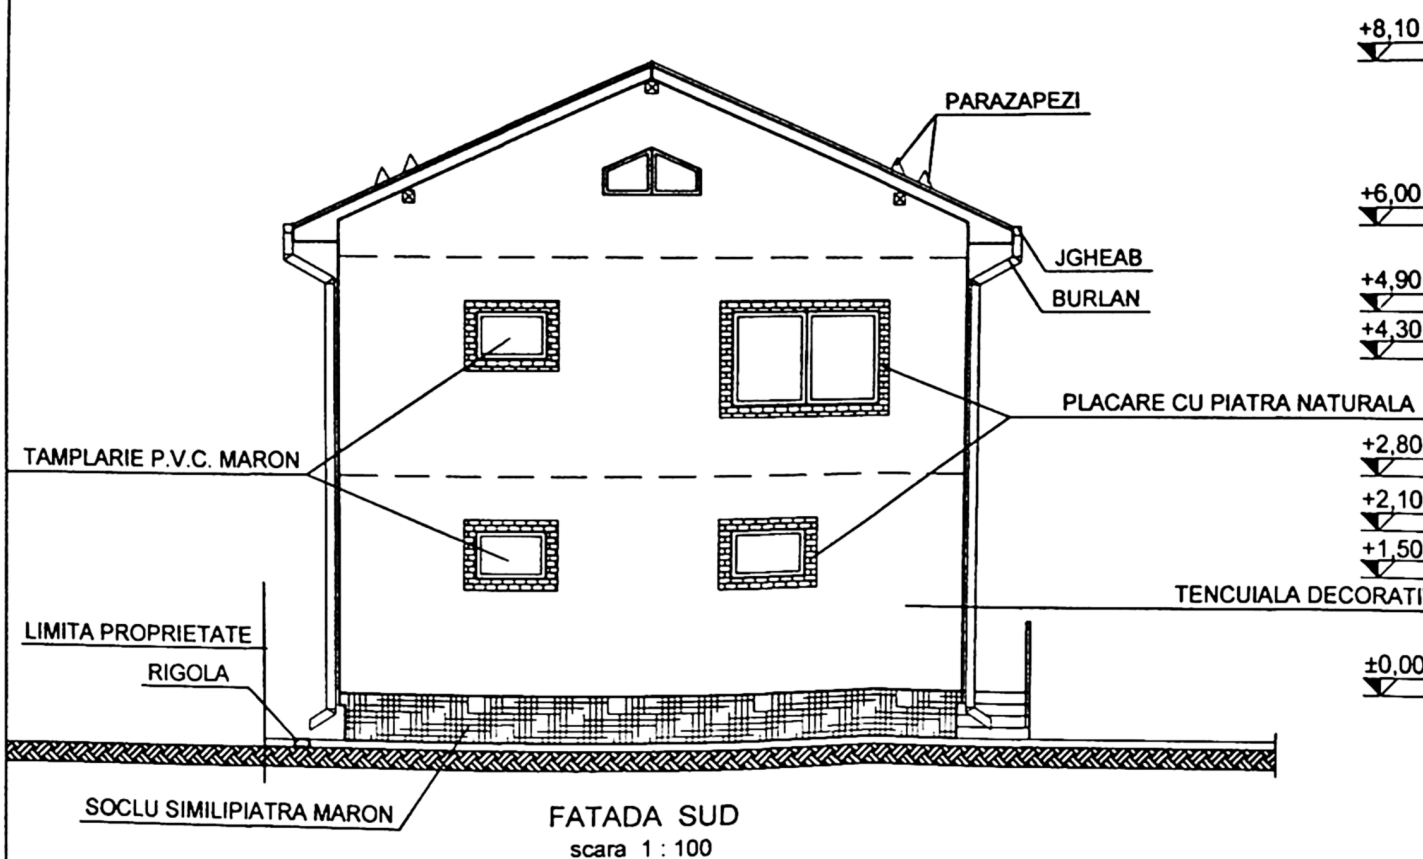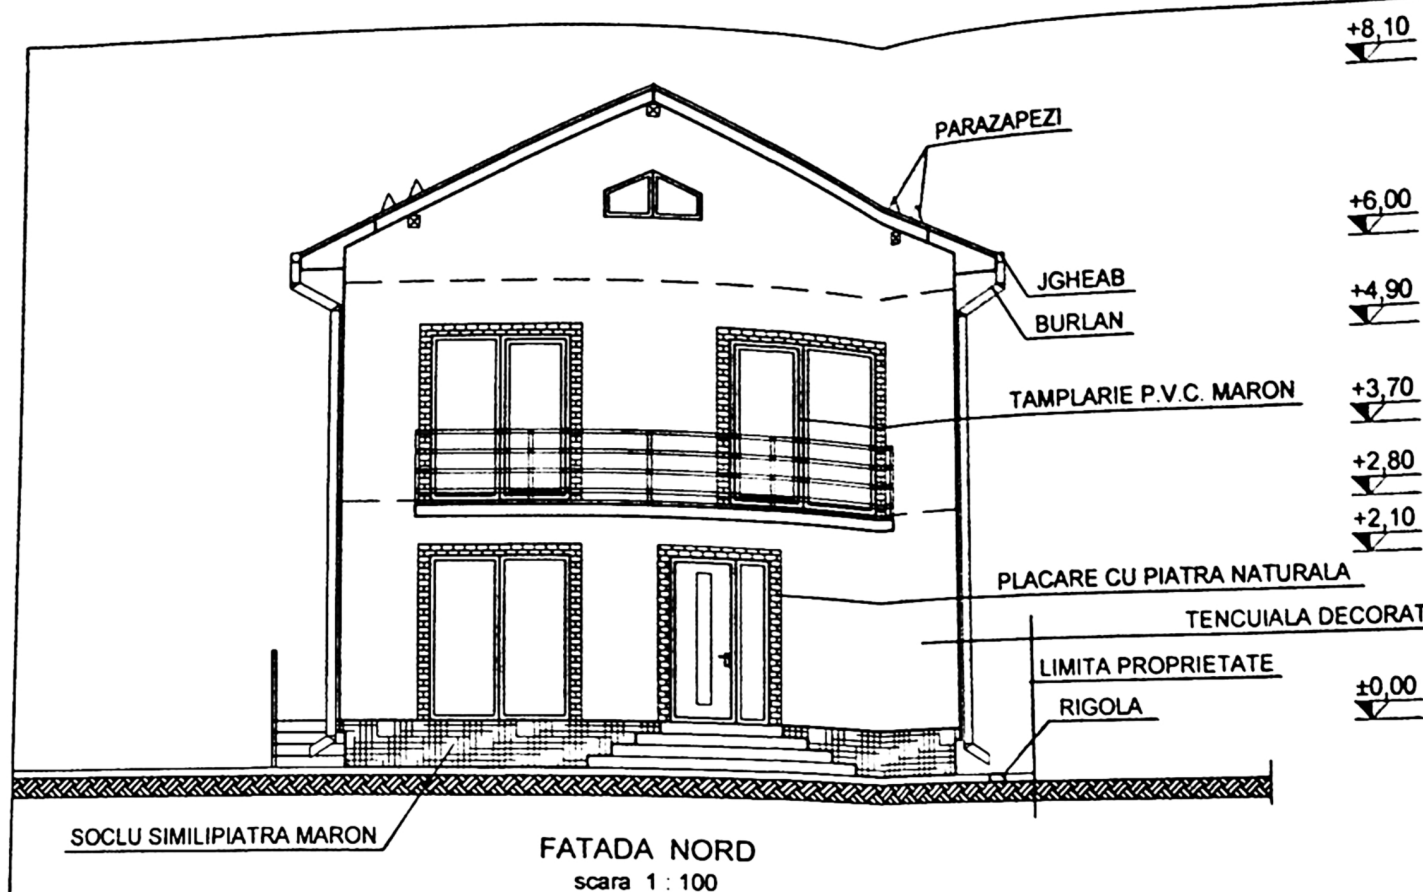

CATEGORIA DE IMPORTANTA: "D"

ACTIVITATE	SEMNTURA	CERINTA	REFERAT	EXPERTIZA	NR.	DATA
Beneficiari:	TANASE FLORIN - MARIAN SI TANASE ROXANA - ELENA					Pr. nr. 16 / 2020
Amplasament:	Mun. CRAIOVA, STR. FRAGILOR, NR. 45, Dolj.					Faza: D.T.A.C.
Titlu proiect:	DESFIINTARE LOCUINTA P - CORP C1 SI CONSTRUIRE LOCUINTA P+1E SI REFACERE IMPREJMUIRE PARTIALA PE LATURILE DE N. E. S IN L = 45,42 ml					Plansa nr. A 12
Titlu planşa:	CONSTRUIRE LOCUINTA P+1E FATADE					