

Scara 1:500


Nr.cadastral	Suprafata masurata	Adresa imobil
		Aleea I. Simic nr. 66B
Cortea Funciara nr.		Posta Tarlauca6, Parcela
		UAT : Mun. Galova

17751/2/2

A. Data referitoare la teren:

Nr. parcela	Categoria de folosinta	Suprafata (mp)	Volocarea de impozitare	Observatii
2	A	300		Terenul este delimitat de linia conventionala
Total		300		


JUDEȚUL DOLU
 PRIMĂRIA MUNICIPIULUI CRAIOVA
 VIZAT SPRE NESCIMBARE
 NR. 4 construire
 Anexa la autorizația de demolare
 Nr. 283 din 20.02.2012
 Arhitect sc. [Signature]

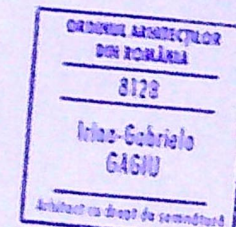

Clasa de importanta: IV
Categoria de importanta: D

EX	VE
EL	SE
PR	

DIRECT NR:
 113/
 2023
 A:
 T.A.C.
 UNSA NR:
 A02

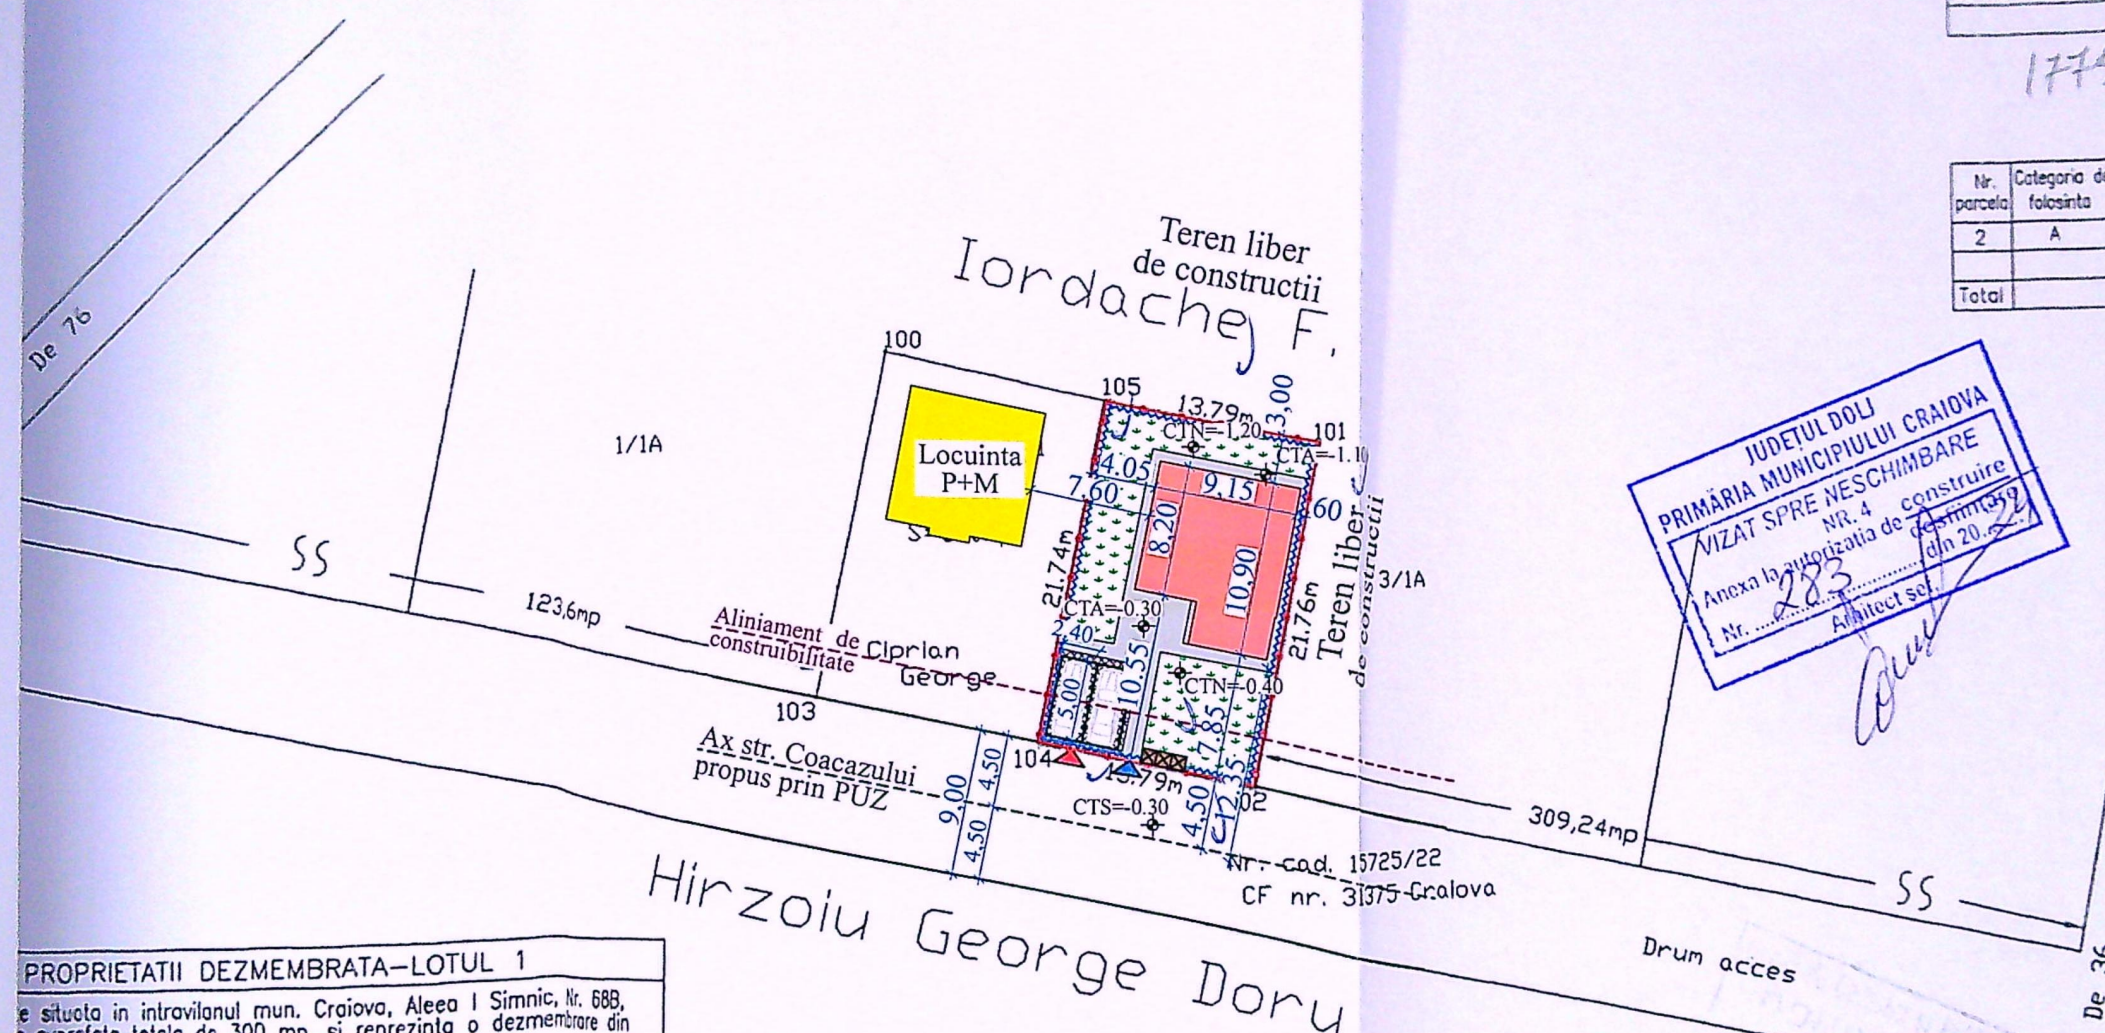

PROPRIETATII DEZMEMBRATA-LOTUL 1

se situeaza in intravilanul mun. Craiova, Alea I Simnic, Nr. 68B,
suprafata totala de 300 mp, si reprezinta o dezmembrare din
0 mp.

ime de 13.79m, lordache F. limita conventionala
ime de 13.79m, drum acces(Hirzoiu George), limita conventionala
ime de 21.76m, 3/1A, limita conventionala
ime de 21.74m, Ciprian George (Lotul 1).limita conventionala
ficiuza de utilitati.

DESCRIEREA CONSTRUCTIILOR

inventor de coordonate.

STEREO' 70	
	Y
	404748.026
	404761.530
	404757.460
	404743.972
	404748.026

donate

MINISTERUL AGRICULTURII
EXECUTANTA
POPESCU Ion
AUTORIZARE
Seria DJ Nr. 102
Categorie
POPESCU
ION
Data: 04.04.2007

Se confirma suprafata din
masuratori si introducerea
imobilului in baza de date

INDICATORI URBANISTICI:



Sc ex.=0.00 mp;
Sd ex.=0.00 mp;
POT existant = 0.00%;
CUT existant = 0.00;

Sc propus = 88.80 mp;
Sd propus = 88.80 mp;
POT propus = 29.60%;
CUT propus = 0.30

Legenda:



- Legenda:**
-  Construcție locuința unifamilială P propusă
 -  Imobile învecinate
 -  Trepte acces
 -  Alei auto
 -  Alei pietonale
 -  Spațiu verde S= 125.00mp
 -  Platforma gunoieră colectare selectivă
 -  Acces auto
 -  Acces pietonal
 -  Imprejmuire teren propusă L=71.08ml
 -  Limita proprietate

$$t_a = 300 \text{ ms}$$

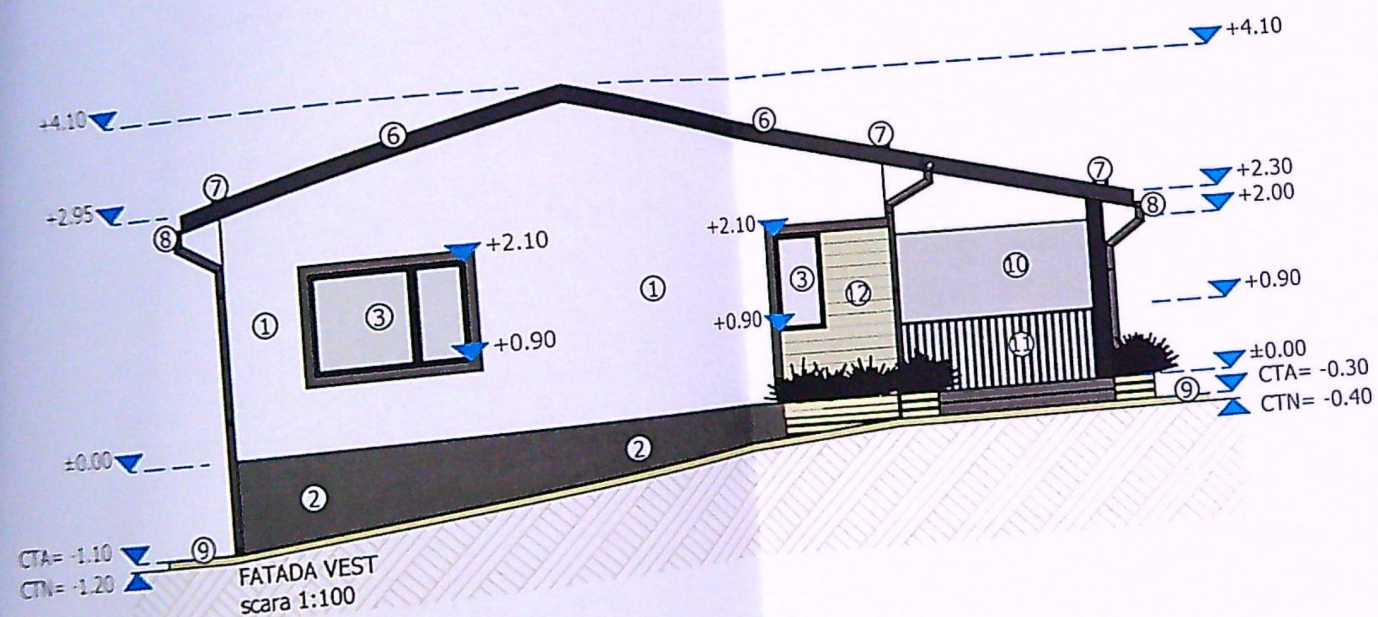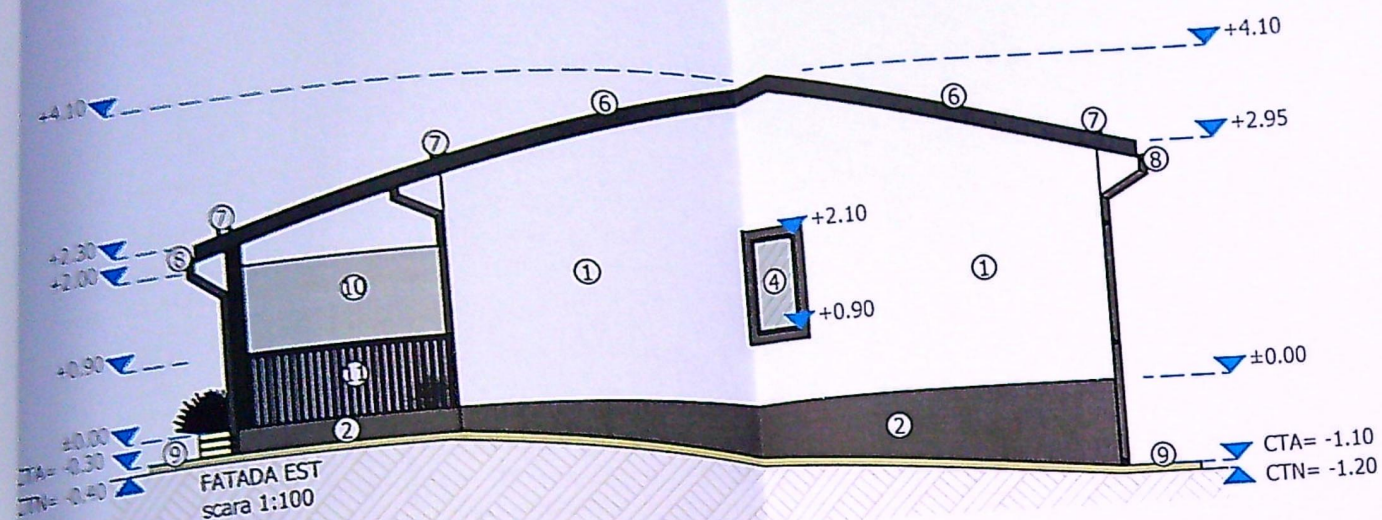


LEGENDA:

- ① TENCUIALA DECORATIVA DE EXTERIOR CULOARE ALB
- ② TENCUIALA SPECIALA SOCLU CULOARE GRI
- ③ TAMPLARIE PVC CU GEAM MAT FIX CULOARE GRI
- ④ TAMPLARIE PVC CU GEAM FIX SI STICLA SECURIZATA CULOARE GRI
- ⑤ TAMPLARIE PVC CU GEAM FIX SI STICLA SECURIZATA CULOARE GRI
- ⑥ INVELITOARE TABLA CULOARE GRI
- ⑦ OPRITORI ZAPADA
- ⑧ JGHEAB SI BURLAN TABLA CULOARE GRI
- ⑨ TROTUAR PROTECTIE
- ⑩ PANOUL OPAC OBTURARE VEDERE STICLA SECURIZATA H=2.00
- ⑪ BALUSTRADA H=90
- ⑫ PLACAJ LEMN /PLACAJ IMITATIE LEMN CULOARE GRI DESCHIS

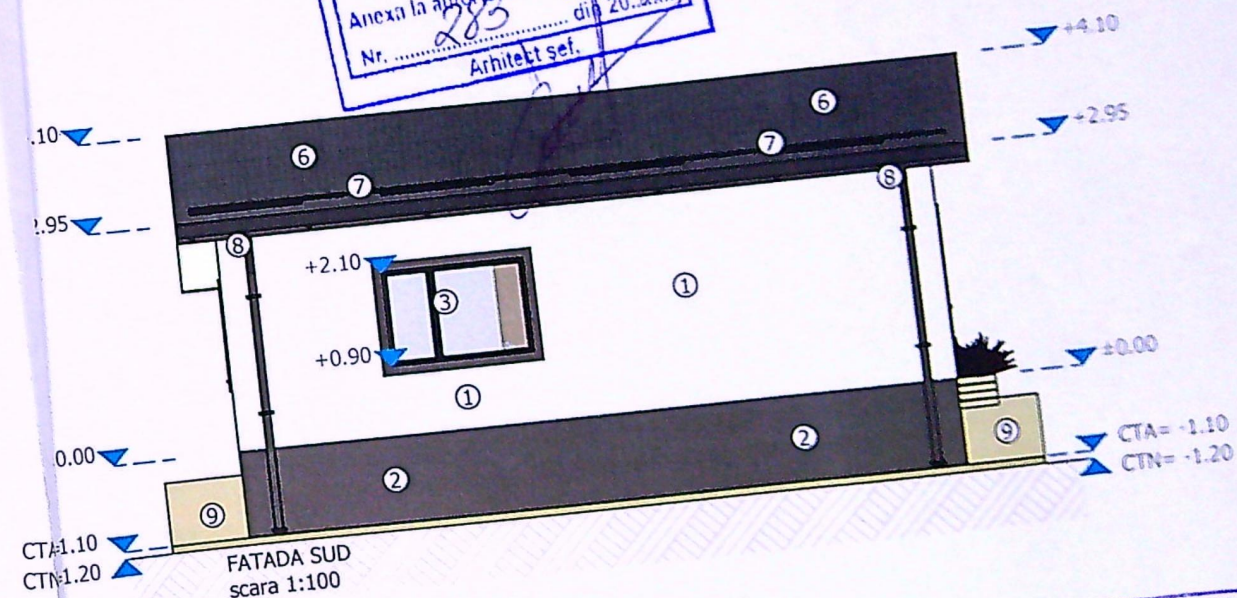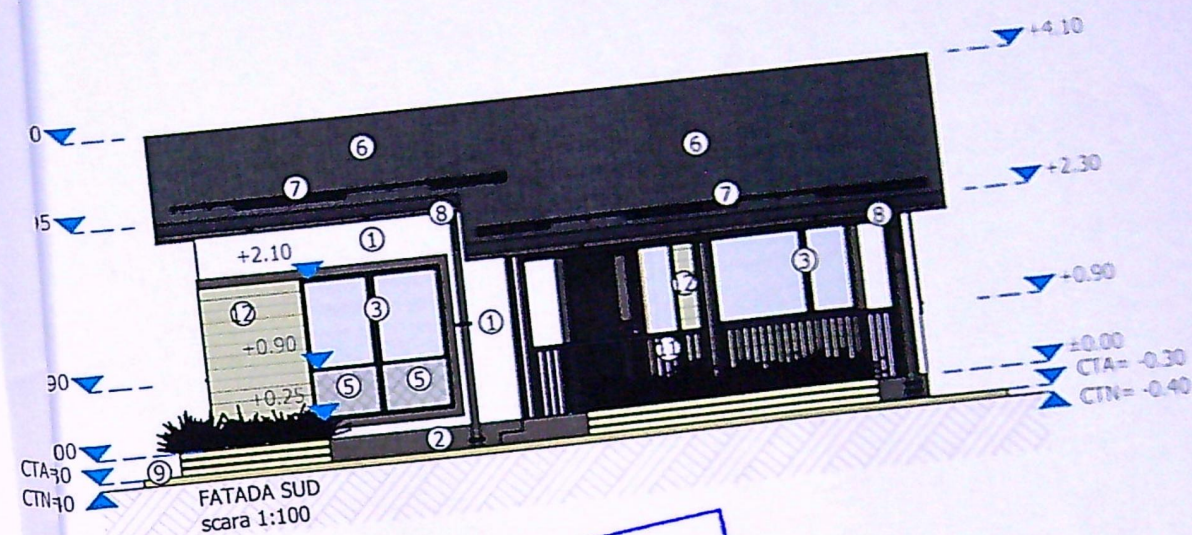

Clasa de importanta: IV
Categorie de importanta: D

ATA	PROIECT NR:
	113/2023
	FAZA:
	D.T.A.C.
	PLANSĂ NR:
	A06

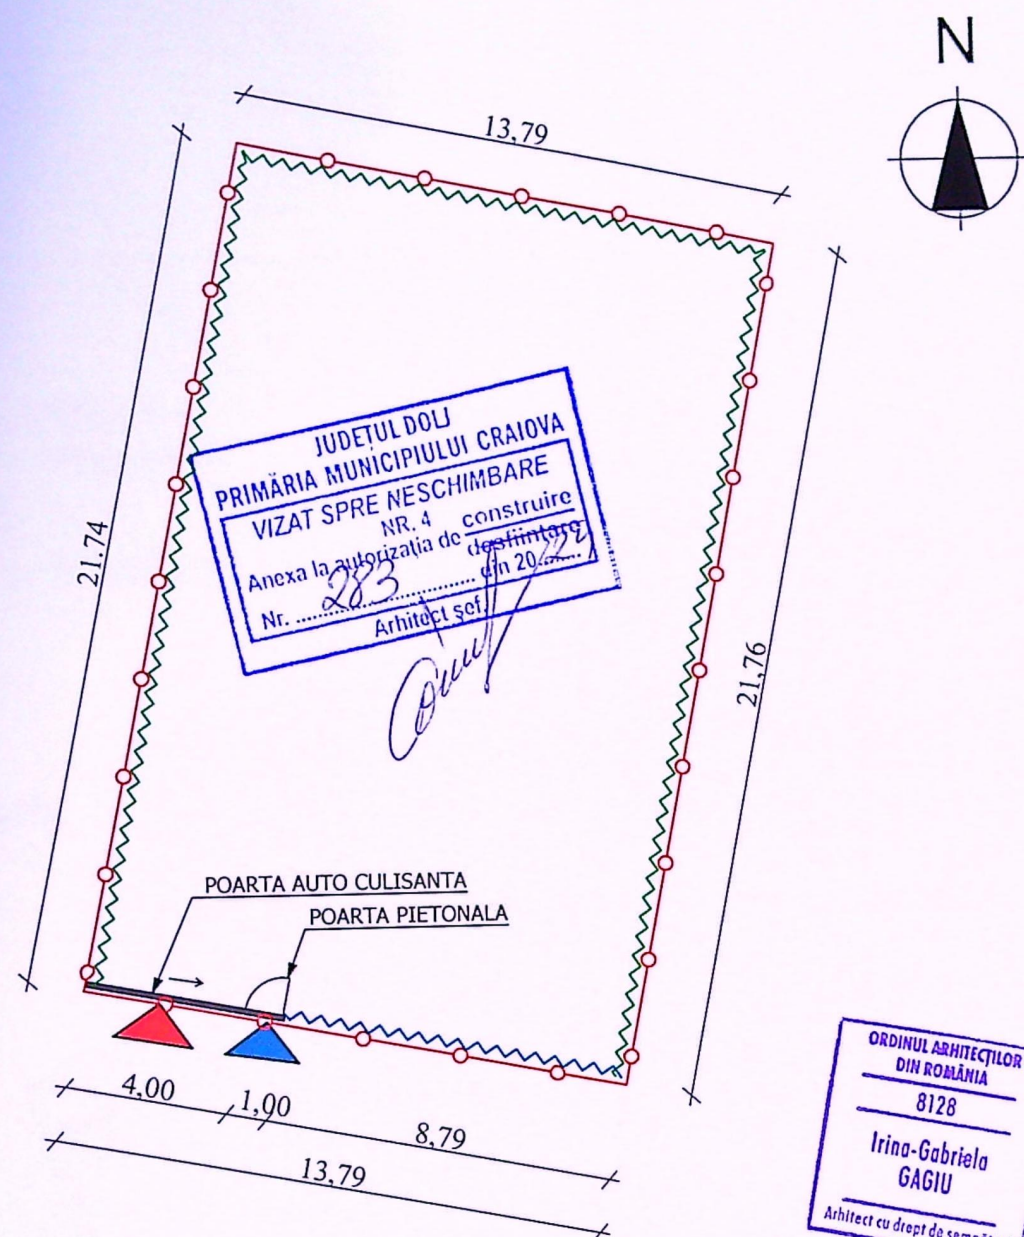

JUDETUL DOLJ
PRIMĂRIA MUNICIPIULUI CRAIOVA
VIZAT SPRE NESCHIMBARE
NR. 4 construire
Anexa la autorizația de destinație
Nr. 283 din 20.02.2024
Arhitect șef

POARTA AUTO CULISANTA
POARTA PIETONALA

ORDINUL ARHITECților
DIN ROMANIA
8128
Irina-Gabriela
GAGIU
Arhitect cu drept de semnătură

PROIECTARE ȘI CONSULTANȚA
CIF: RO14591403
RAY
CONSULTING
S.R.L.
J16/3471/2002
CRAIOVA-ROMANIA

Legenda:

- Acces auto
- Acces pietonal
- Limita proprietate
- Imprejmuire teren din zidarie cu finisaj tencuiala decorativa cu panouri metalice latura Sud, L=13.79 ml
- Imprejmuire teren din stalpi metalici cu panouri bordurate si bordura de beton latura Nord, Est si Vest, L=57.29ml
- Total lungime imprejmuire: 71.08ml

Clasa de importanta: IV
Categoria de importanta: D

ATA
PROIECT NR: 113/ 2023
FAZA: D.T.A.C.
PLANSĂ NR: A07