405450

PLAN DE

Nr. cadastra
25752

N

*Imobil inregis

318250



IMPREJMUIR
L=

Retrageri pentru imprejm

Retrageri pentru constru

IMPREJMUIRE TERE
L= 37,26 ml

LOT

TEREN LIBER
CONSTRUCT

318200

405450

Nr. parcela	Categoria de folosinta	
1	A	
Total		

B. Da

Cod.	Destinatia	S
-	-	
Total		

Supra

Executant,

Executant STANCULESCU NINA

Autorizatie categoria B, RO-DJ-

Confirm executarea masuratorilo
corectitudinea intocmirii docume
cadastrale si corespondenta acest

STANCULESCU
NINA-ADRIANA

teren


Digitali
STANCU

Semnatura si stampila



Categoria de importanță: „D”, conform HG 766/97
Clasa de importanță: IV, conform STAS 10100/0-75 si P100-1/2013

KONKRET RE-GEN PROIEKT SRL
J16-786-2020
CRAIOVA-ROMANIA
CUI 36350993

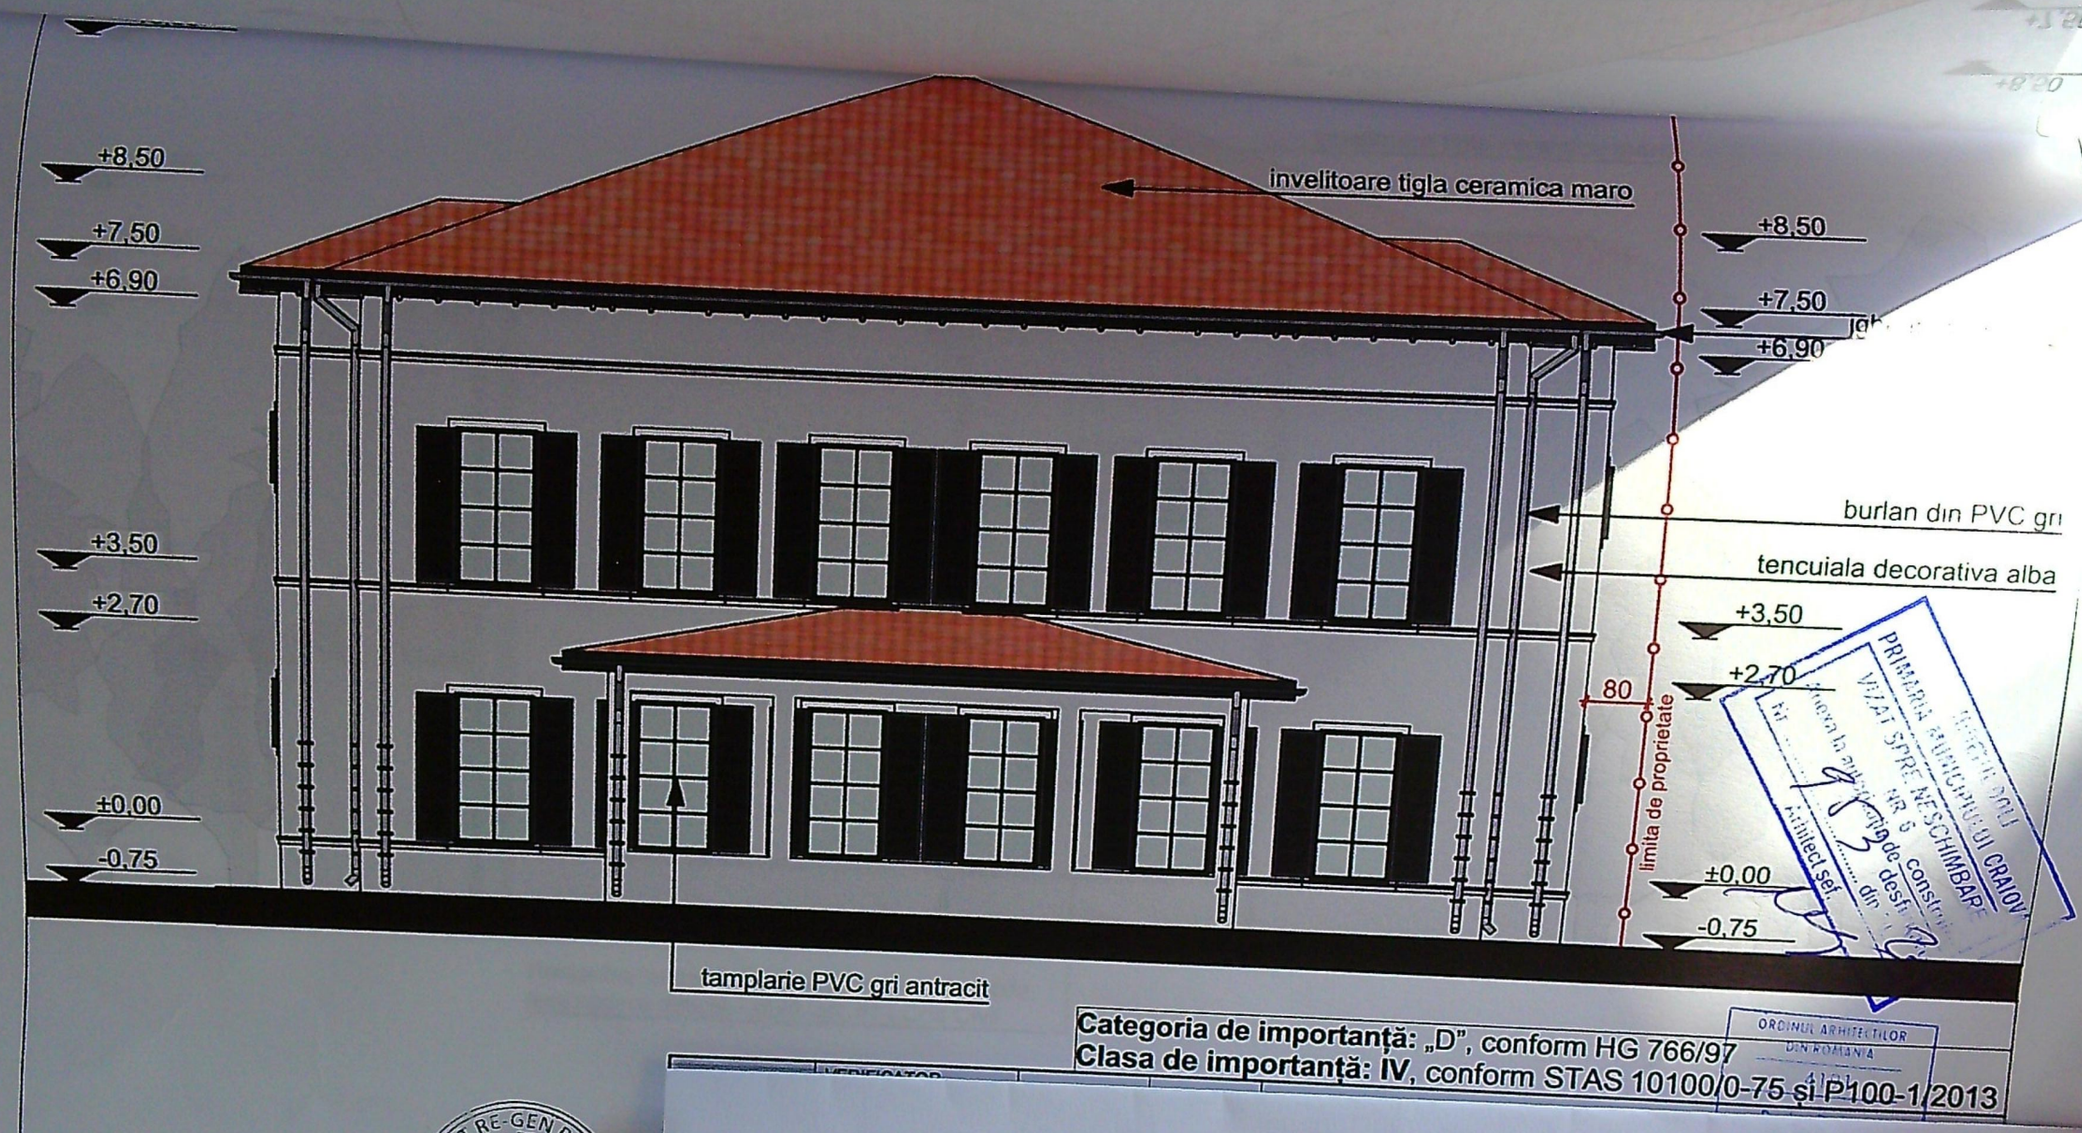


Categoria de importanță: „D”, conform HG 766/97
Clasa de importanță: IV, conform STAS 10100/0-75 și P100-1/2013

KONKRET RE-GEN PROIEKT SRL
CRAIOVA-ROMANIA
CUI 46350993

PRIMĂRIA MUNICIPIULUI CRAIOVA
VIZAT SPRE NESCHIMBARE
Nr. 6 de desf. din

ORDINUL ARHITECȚILOR DIN ROMÂNIA

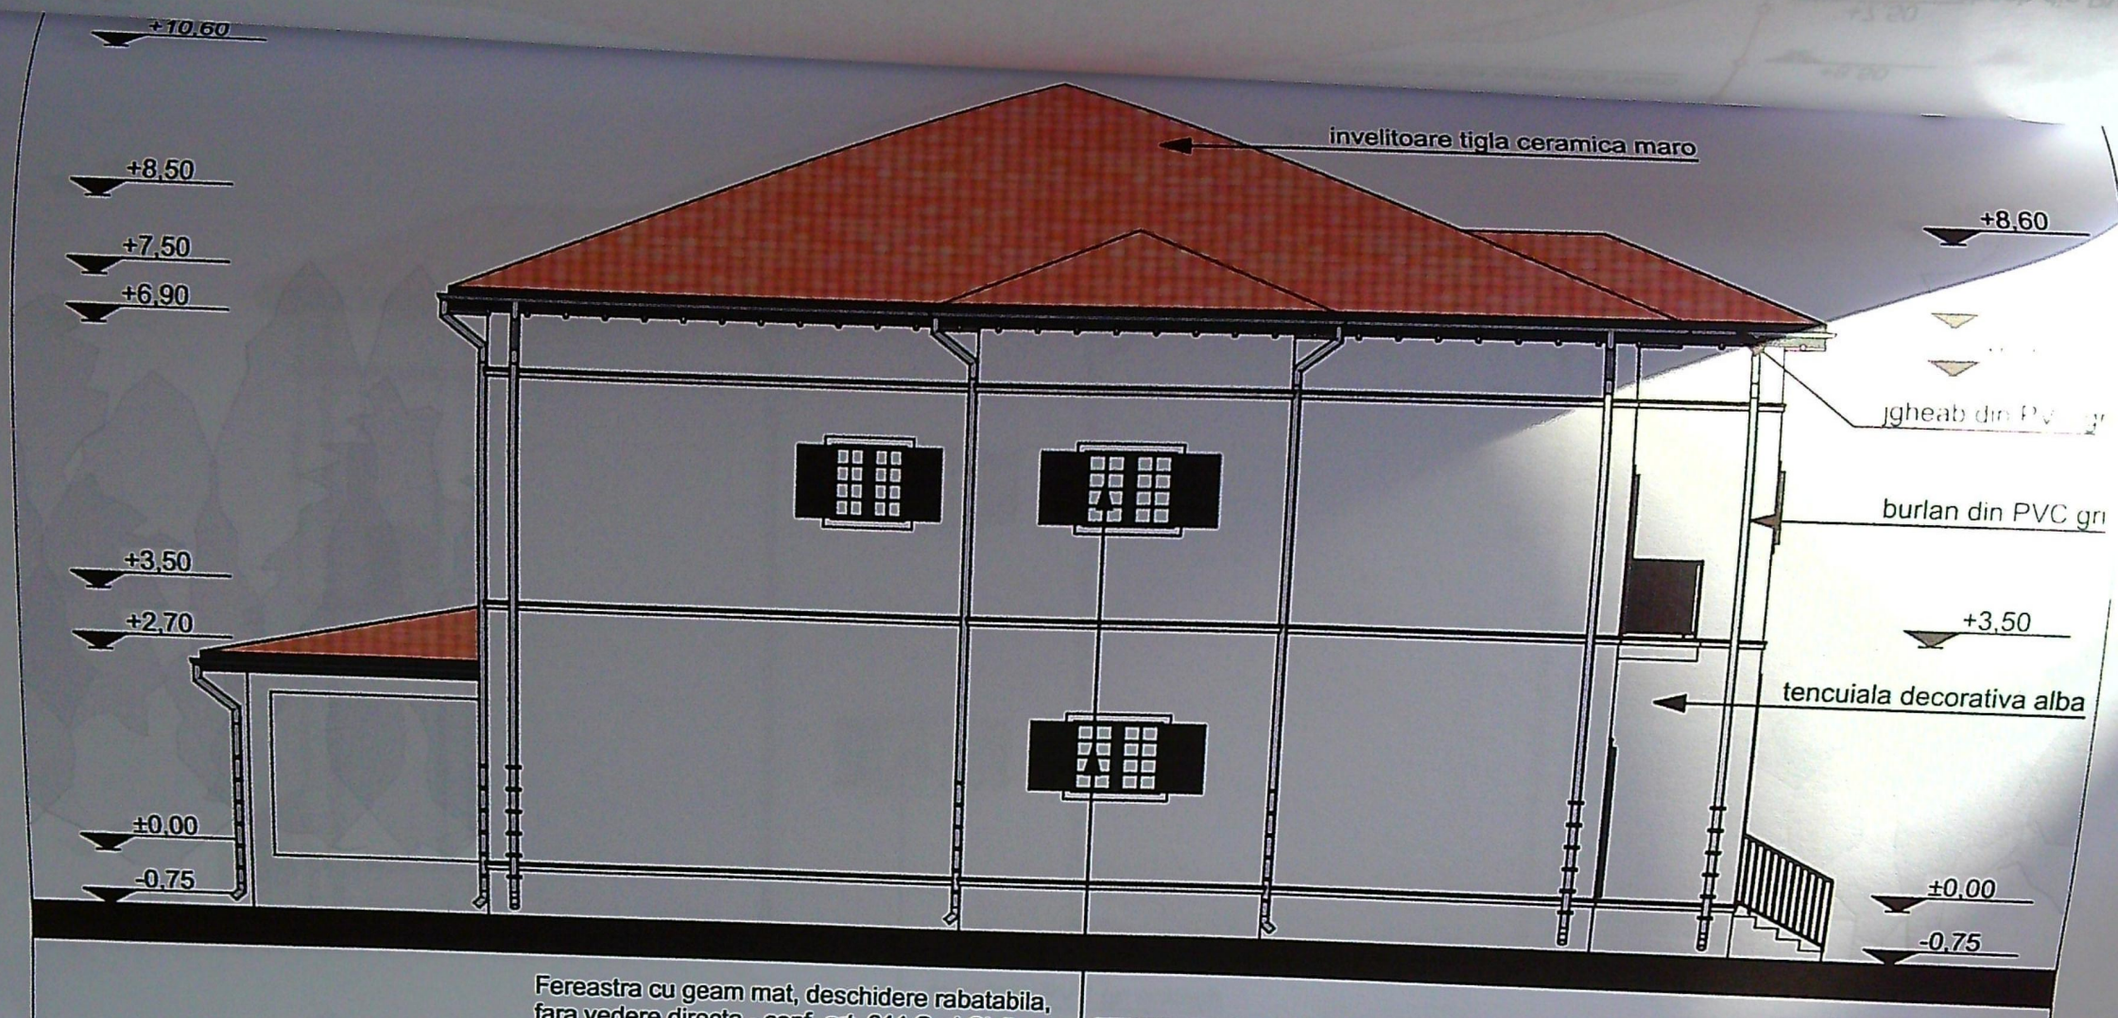


Fereastra cu geam mat, deschidere rabatabila, fara vedere directa - conf. art. 611 Cod Civil

Categoria de importanță: „D", conform HG 766/97
Clasa de importanță: IV, conform STAS 10100/0-75 și P100-1/2013

ORDINUL ARHITECȚILOR DIN ROMÂNIA

KONKRET RE-GEN PROIEKT SRL
16786 2020
CUI 46350991
CRAIOVA-ROMANIA

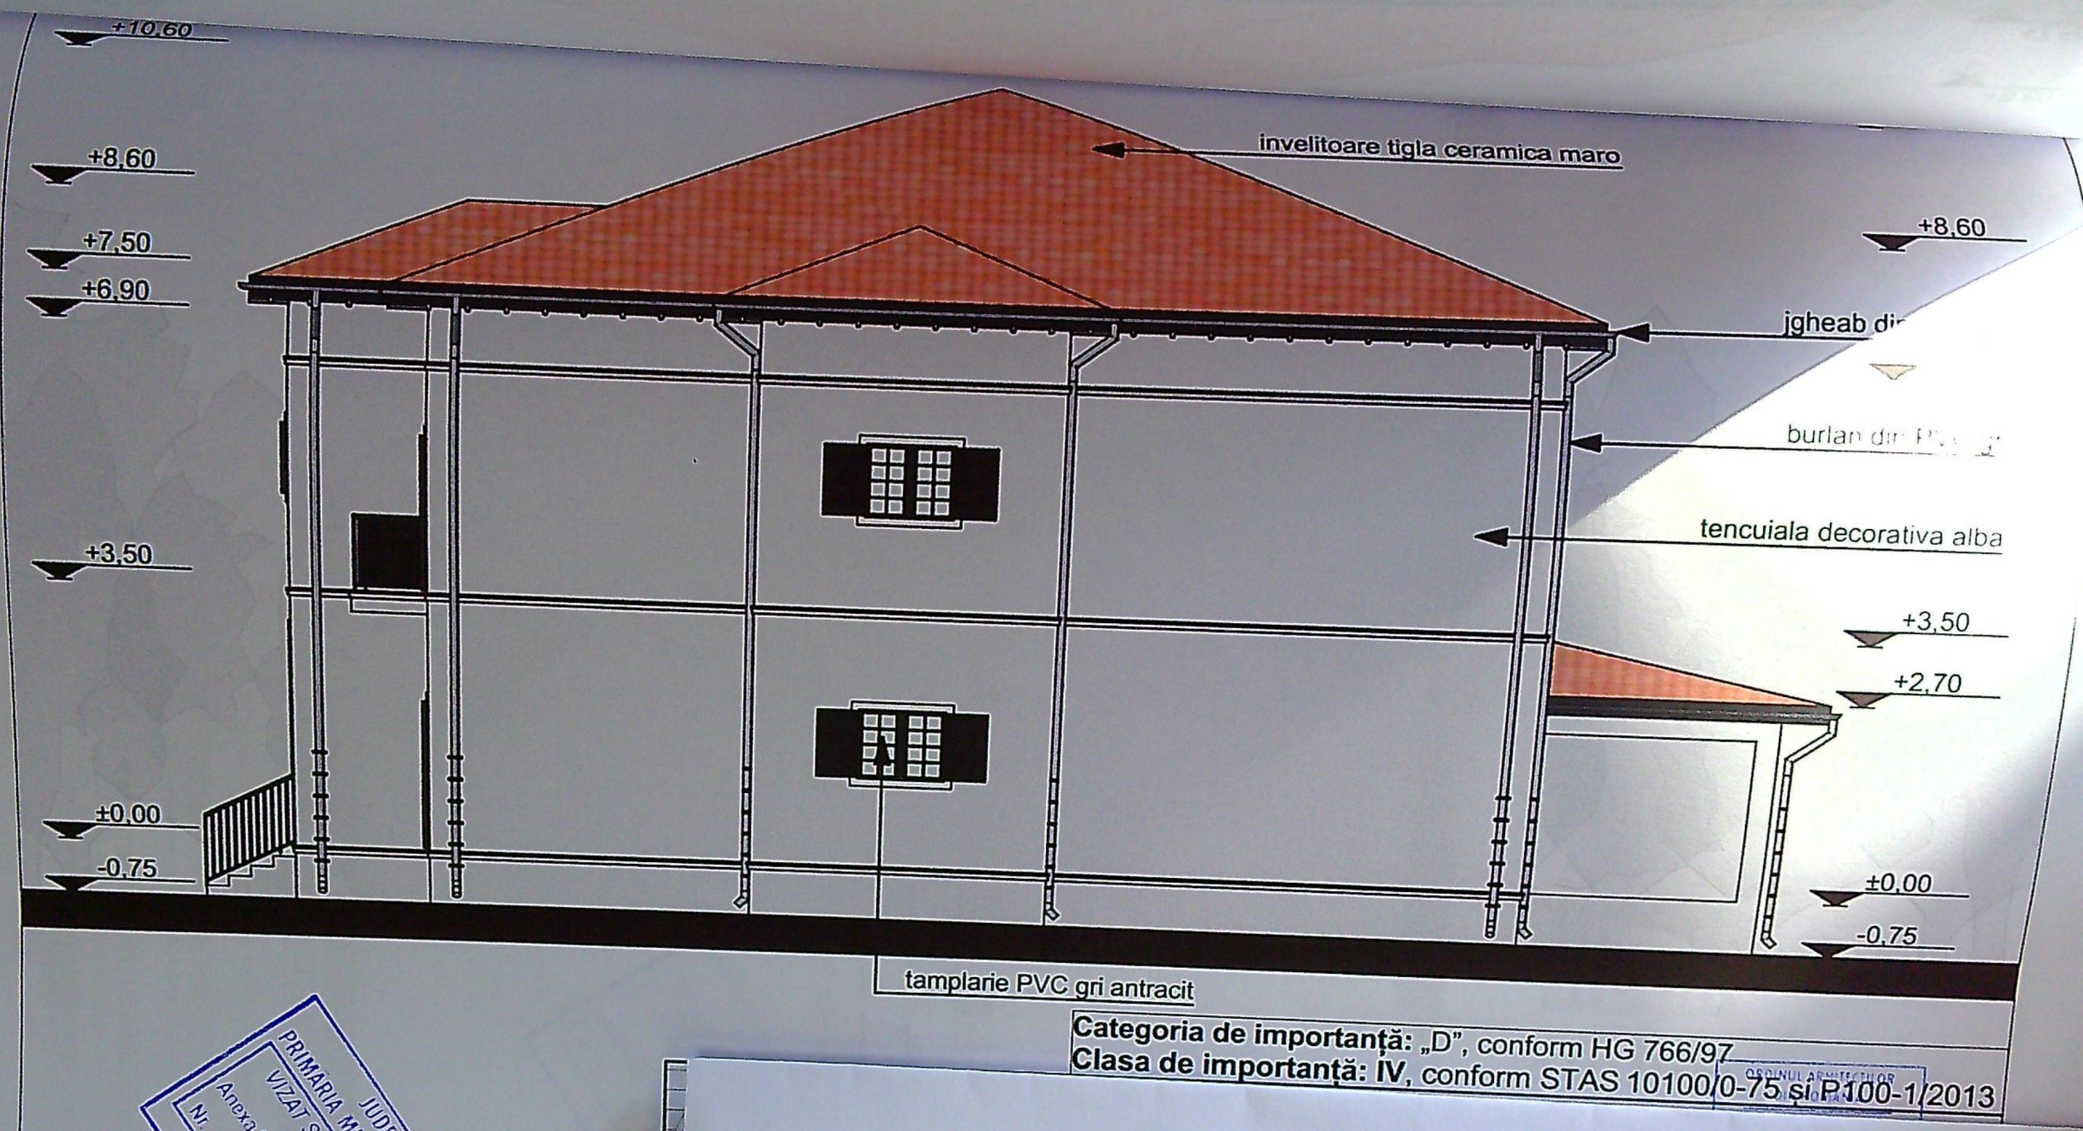

Categoria de importanță: „D", conform HG 766/97
Clasa de importanță: IV, conform STAS 10100/0-75 si P100-1/2013

JUDETUL DOLJ
PRIMARIA MUNICIPIULUI CRAIOVA
VIZAT SPRE NESCHIMBARE
NR. 6 construire
Anexa la autorizația de desființare
Nr. ..... din 20
Arhitect șef

KONKRET RE-GEN PROIEKT SRL
CRAIOVA ROMANIA