
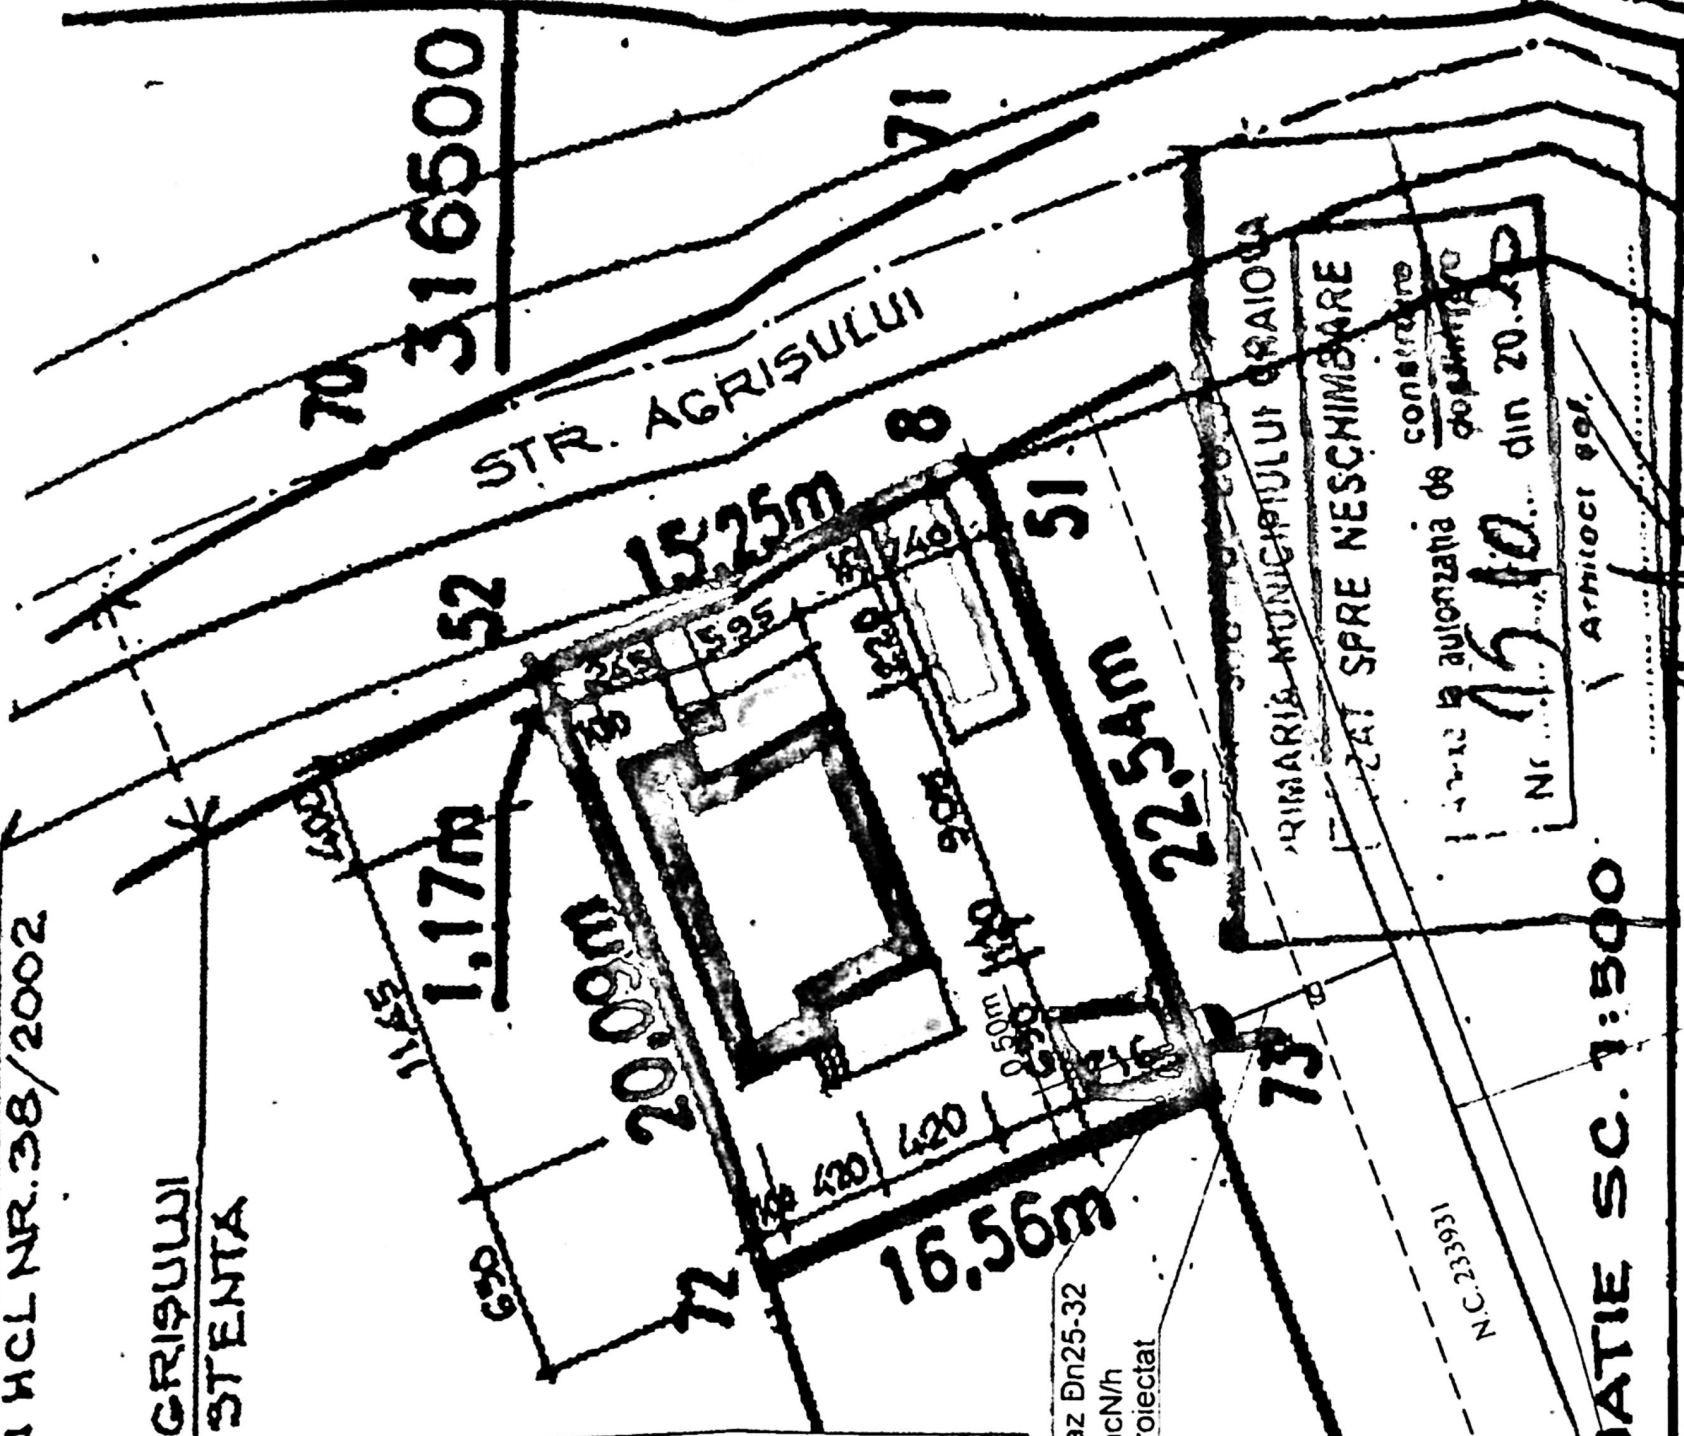


PROIECT DE PROIECTARE CU HCL NR.38/2002

**PROFIL STR. AGRISULUI
SITUATIE EXISTENTA**

 

PRM proiectat
Regulator de presiune gaz Dn25-32
PR-PJ (25mbar) Q= 10mcN/h
Racord gaze nat. P.R. proiectat
PE100 SDR11 Dn32mm
L= 7,50m inclusiv reiser

CAROSABIL
(PAMANT)
8,00m


PLAN DE SITUATIE SC. 1:500

LEGENDA

- Perimetru proprietate studiată ce se împrejmuieste
- ▭ Locuinta P+1E proiectata
- ▭ Terase
- ▭ Pietonal incinta
- ▭ Carosabil incinta



JUDEUL DOLJ
PRIMARIA MUNICIPIULUI CRAIOVA
ANEZA

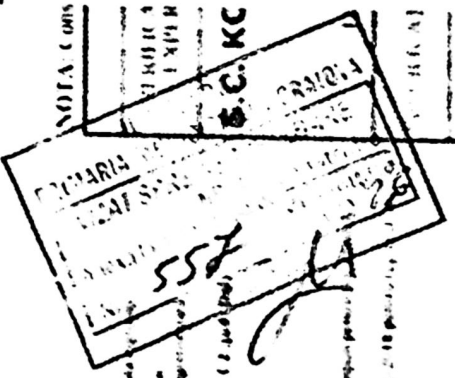





