

AMPLASAMENT SI DELIMITARE  
(introvat)  
SCALA 1:500  



406







Agentia Nationala de Cadastru si Publicitate Imobiliara  
Oficiul Judetean de Cadastru si Publicitate Imobiliara  
si Publicitate Imobiliara  
Nr. de inregistrare: 018/2006  
Data: 01.08.2006  
Verificat si receptionat  
Consilier public SIU MARIA

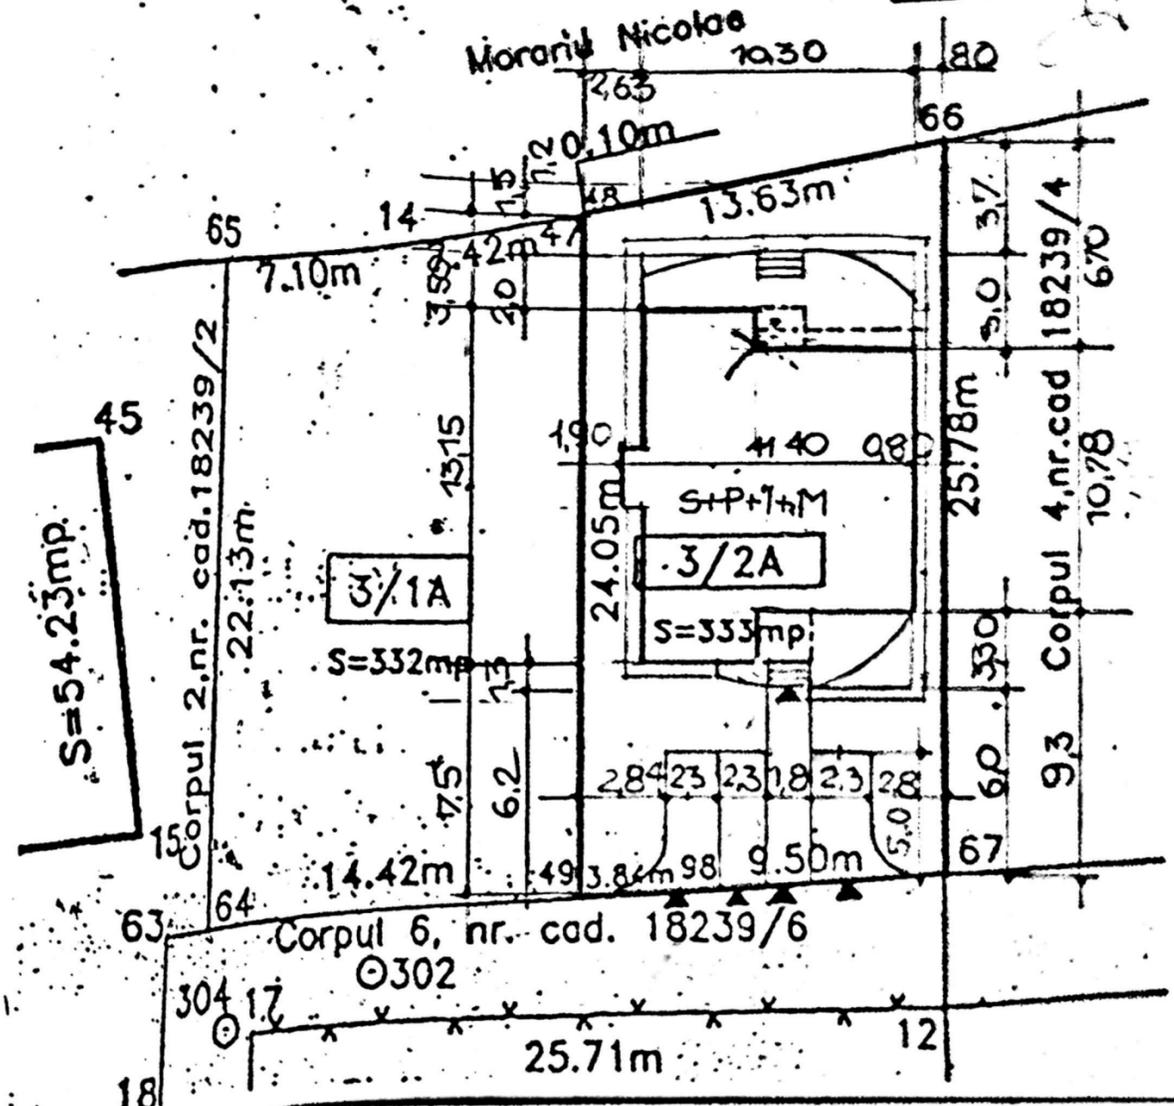




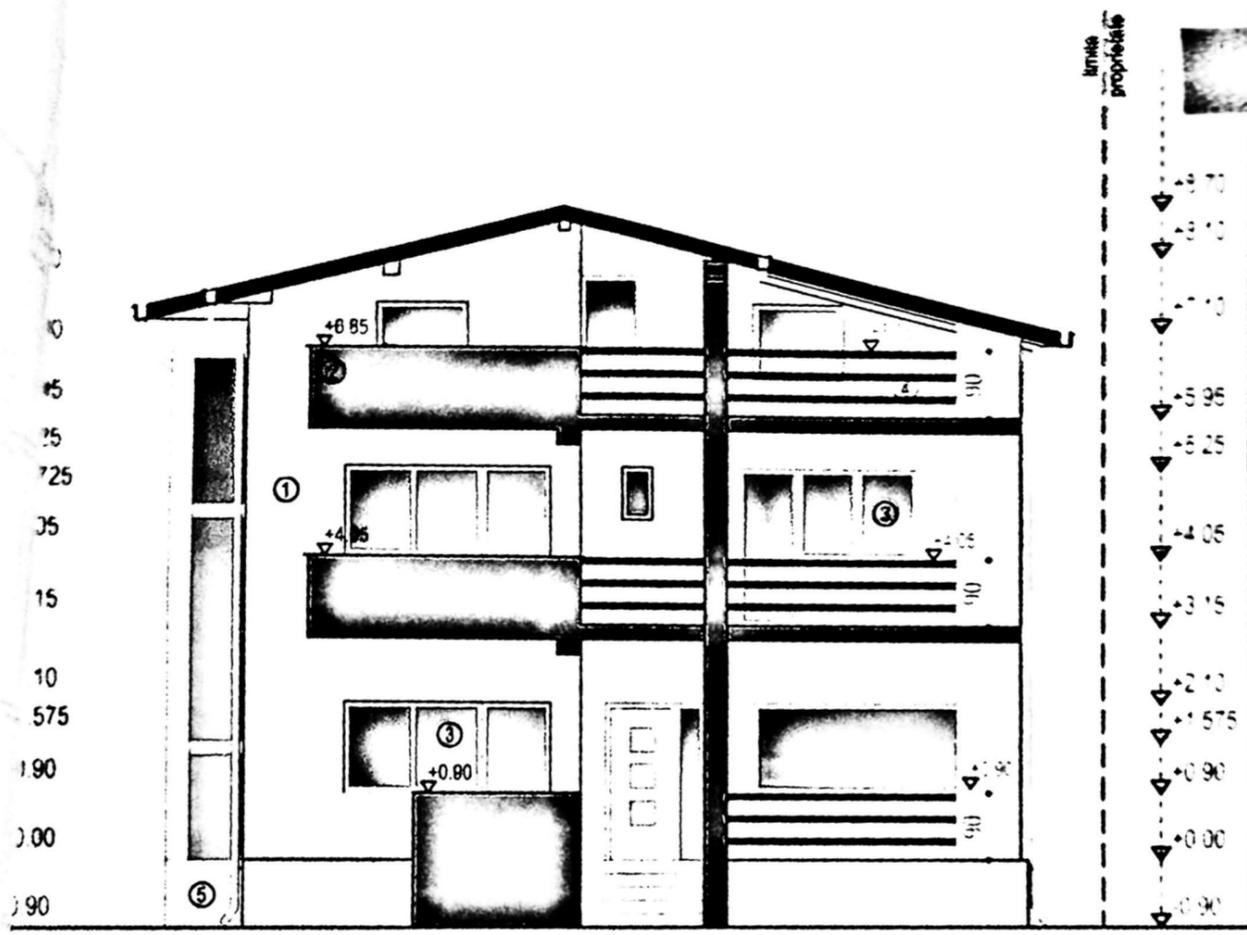

JUDEȚUL DOLJ  
 PRIMĂRIA MUNICIPIULUI CRAIOVA  
 VIZAT SPRE NECHIBĂRE  
 Anexa la proiect de construire  
 23


PROPIETAR

EXISTENȚĂ

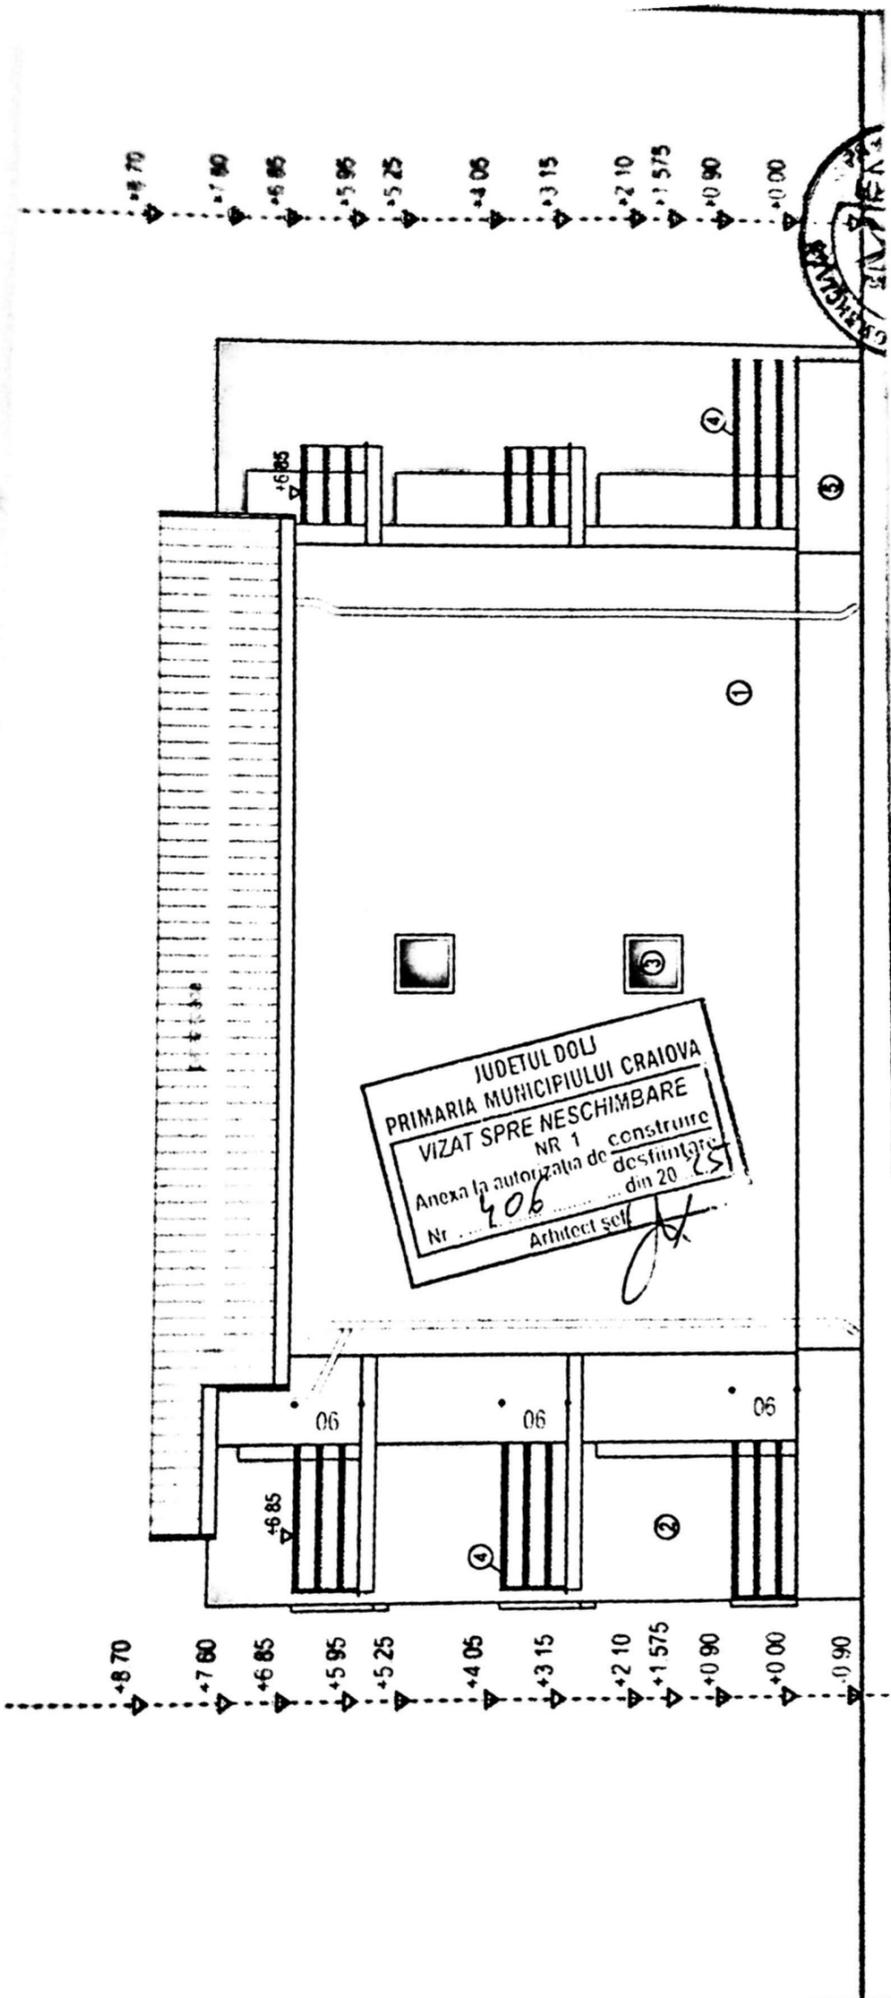


JUDETUL DOLJ  
 PRIMARIA MUNICIPIULUI CRAIOVA  
 VIZAT SPRE NESCHIMBARE  
 NR 1 construire  
 Anexa la autorizatia de desfiintare  
 Nr 406 din 20  
 Arhitect scf

- ① TENCUALA DECO "BAUMIT" EXTERIOARA ALB
- ② TENCUALA DECO "BAUMIT" EXTERIOARA GRI
- ③ TAMPLARIE P.V.C. 5 CAMERE STEFAR USCAT
- ④ PARAPET TEAVA PATRATA 50x50x3 VOPSIIT NEI
- ⑤ SOCLU "STEINPUTZ" GRI DESCHIS

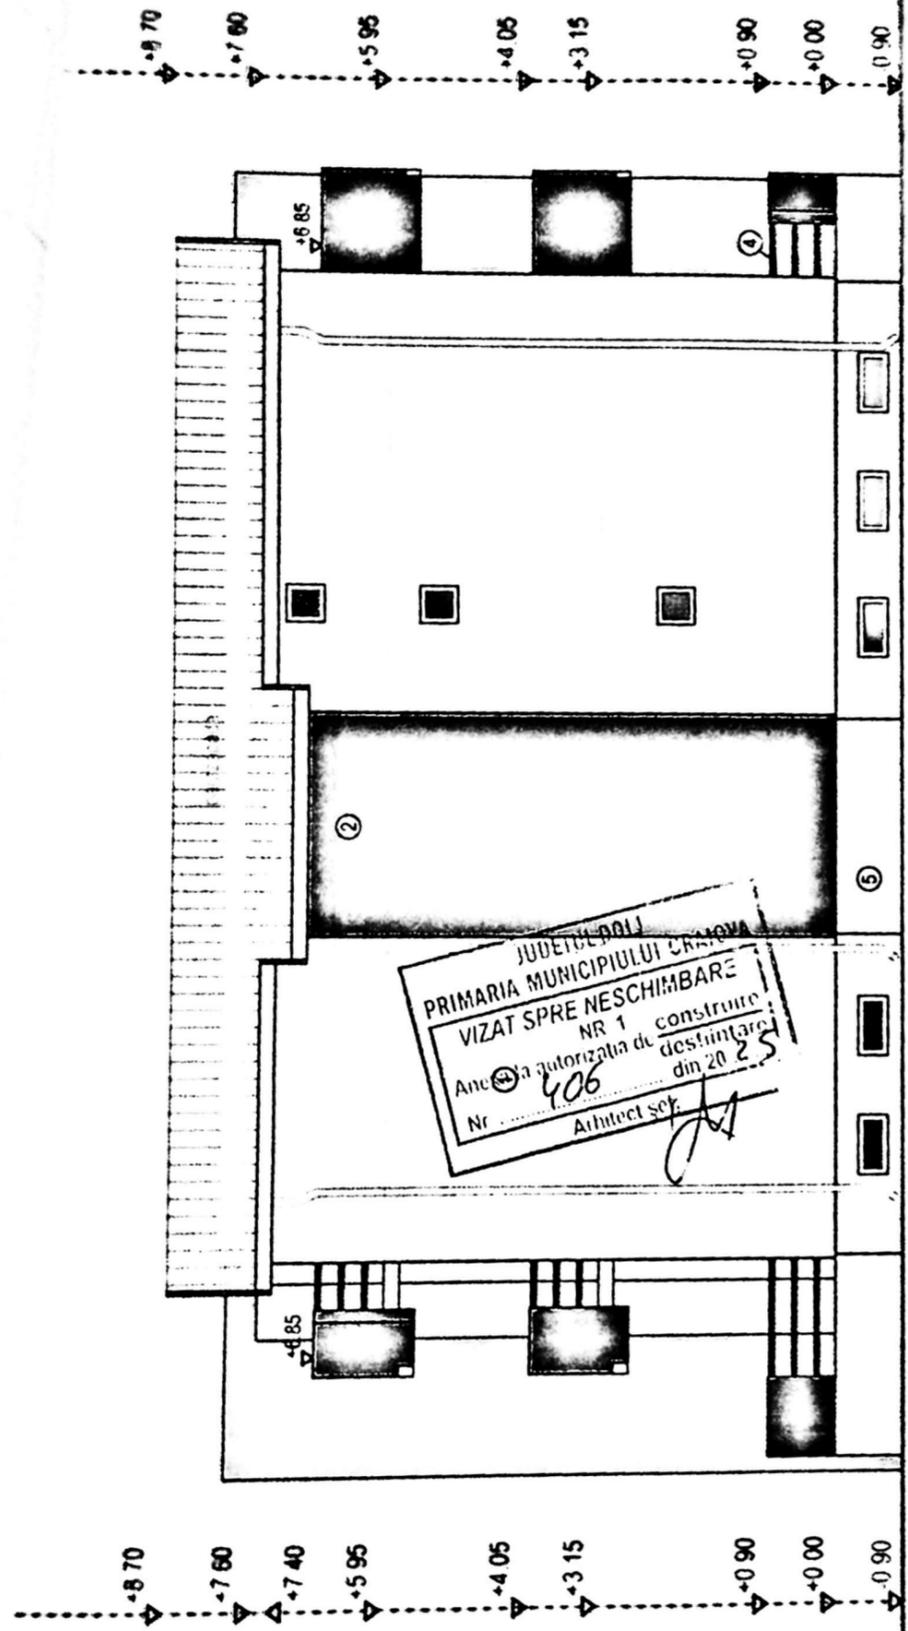

 PRIMĂRIA MUNICIPIULUI CRAIOVA  
 VIZAT SPRE NESCIMBARE NR 1 construit  
 Anexa autorizatiei de construire  
 Nr. 406 din 20 25  
 Arhitect scz. *[Signature]*

- ① TENCUALA DECO "BAUMIT" EXTERIOARA ALB
- ② TENCUALA DECO "BAUMIT" EXTERIOARA GRI
- ③ TAMPLARIE P.V.C 5 CAMERE STEFAR USCAT
- ④ PARAPET TEAVA PATRATA 50x50x3 VOPȘIT NEGRU
- ⑤ SOCLU "STEINPUTZ" GRI DESCHIS

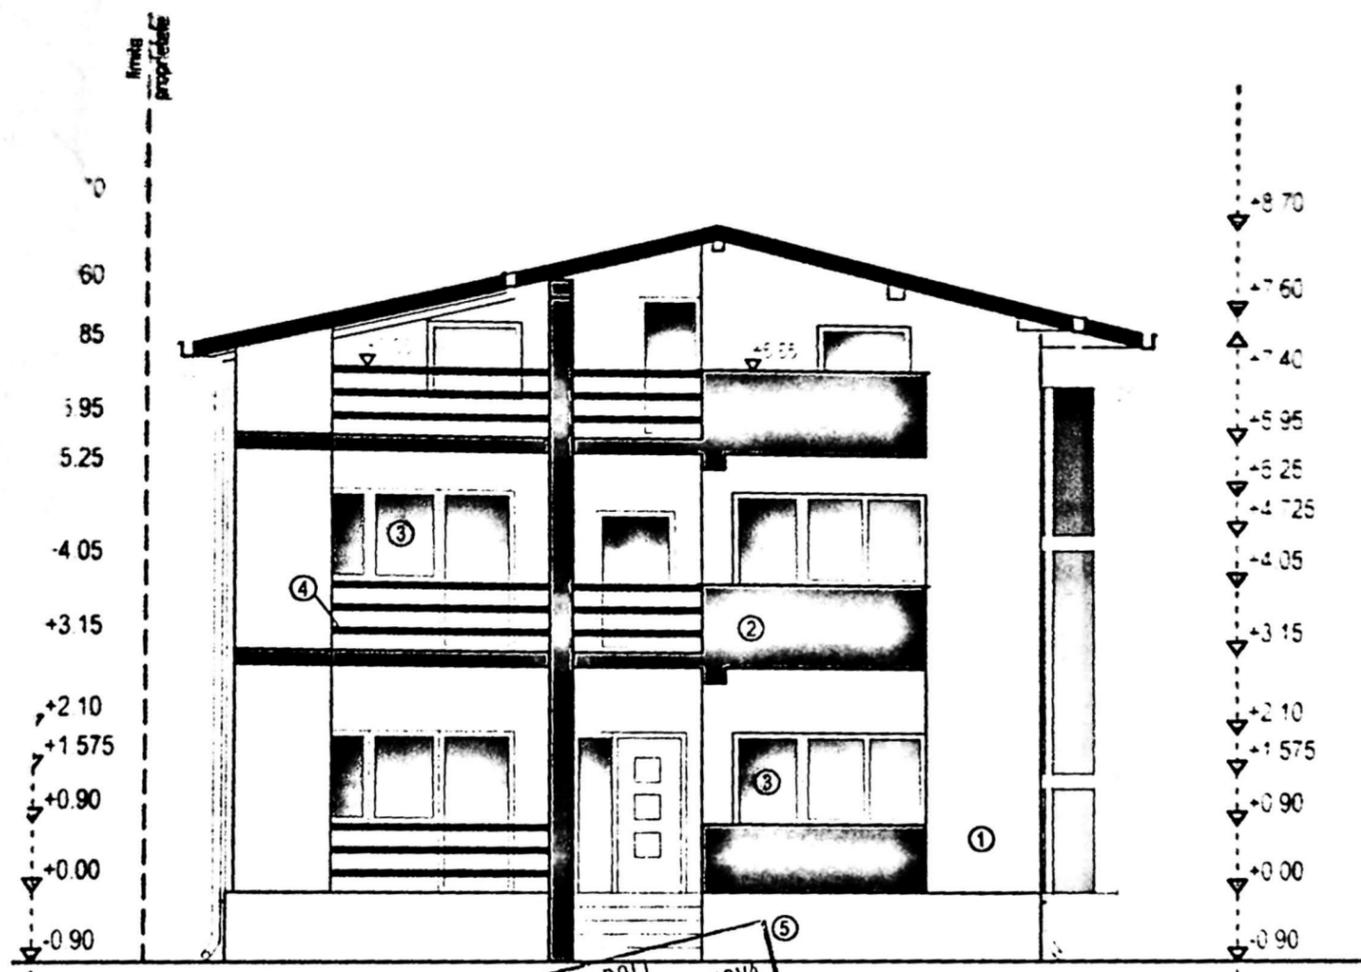

JUDETUL DOL  
 PRIMARIA MUNICIPIULUI CRAIOVA  
 VIZAT SPRE NESCHIMBARE  
 NR. 1 construire  
 Anexa la autorizata de destinaire  
 Nr. 406 din 20.07.25  
 Arhitect. J.A.

- ① TENCUIALA DECO "BAUMIT" EXTERIOARA ALB
- ② TENCUIALA DECO "BAUMIT" EXTERIOARA GRI
- ③ TAMPLARIE P.V.C. 5 CAMERE STEFAR USCAT
- ④ PARAPET TRAVA PATRATA 50x50x3 VOPSIT NEGRU

EXISTENT

EXISTENT

PREPUS