


LSL-1624

232.629

Nr. cadastral	Suprafata masurata	Adresa localitat
333	333	M. Vaslui, Str. Vasile Alecsandri nr. 1197, sc. nr. 1
Nr. C. de constructii	Tipul autorizatiei de constructii	Tipul autorizatiei de constructii
333	CONSTRUCII	CONSTRUCII

Sistem Stereografic 1970

1970

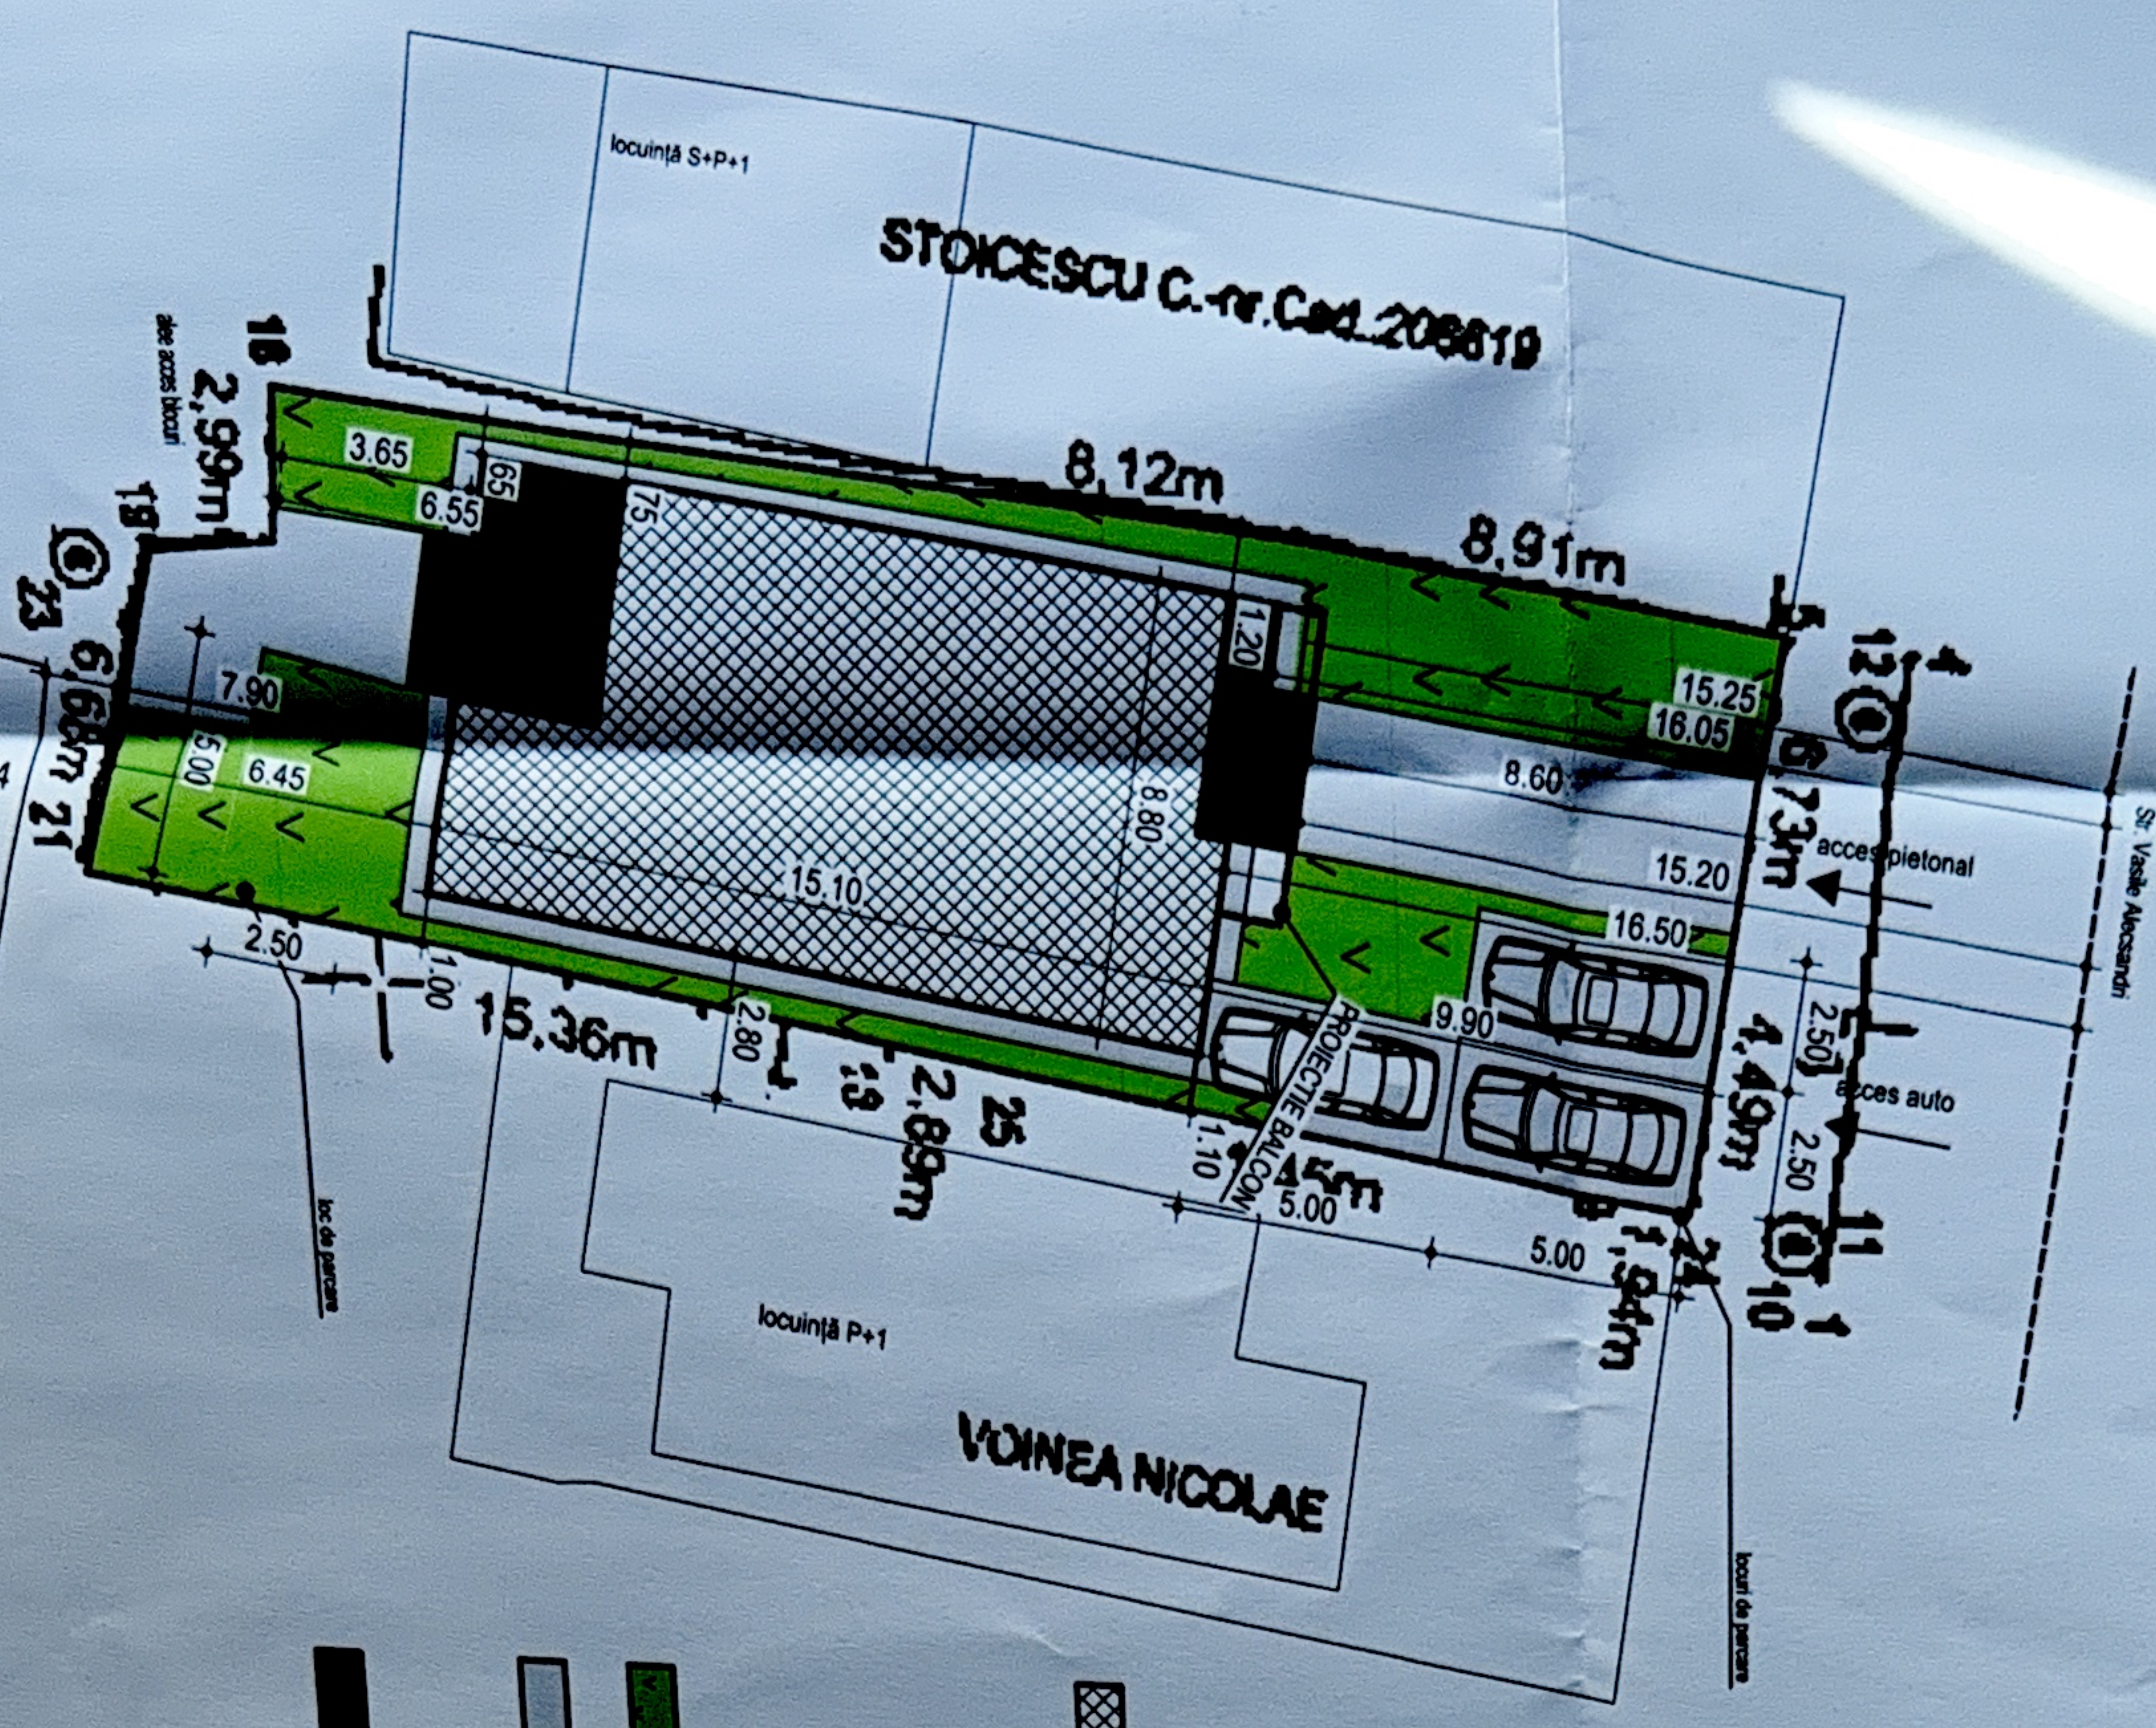

- LEGENDA:**
- Steren = 332 mp
  - P.O.T. existent: 0,00%
  - C.U.T. existent: 0,00
  - Locuinta S+P+1E propusa:
    - Sc = 116,20 mp;
    - Sd cu balcon = 331,59 mp;
    - Sd fara balcon = 321,55 mp; (pt calcai P.O.T. si C.U.T.)
  - P.O.T. propus = 35,00%
  - C.U.T. propus = 0,97
  - Spatii verzi S = 90,60 mp;
  - Alei si spatii betonate (pavale, dalate) S = 100,68 mp;
  - Trepte de acces, platforme acces S = 24,52 mp

Nr. parter	Suprafata	Tip	Observatii
1	332	S32	Terenul impozitat este parter totalizat, constructia si terenul constructiv sunt in posesia si folosinta exclusiva a beneficiarului. Suprafata masurata in care limita si perimetrul terenului este definit de planul cadastral nr. 333 din data 14.07.2007.
Total	332	S32	



**PLAN DE SITUATIE - construire**  
SC. 1:200

JUDETUL GOLJI CRAIOVA  
PRIMĂRIA MUNICIPIULUI CRAIOVA  
PRIMĂRIA MUNICIPIULUI NESCIMENI  
VIZAT SPN. NR. 9  
Anexa la autoritatea de autorizare  
Nr. 458/..... din 20.....  
Articolul 51

ORDINUL ARHITECTURILOR  
DIN ROMANIA  
0022  
Olivia-Angela  
CĂPRUCIU  
Arhitect cu drept de semnătură

