


PLAN DE AMPLASAMENT SI DELIMITARE A BUNULUI IMOBIL
(INTRAVILAN)
scara 1:200

ul Dolj
orlul adm. Cralova
IRUTA
a Inobil
a, str. Aleea Livezi, nr.3
dastral al bunului

7272 - pt. S = 150 mp
8775 - pt. S = 217 mp

TEREN LIBER DE CONSTRUCTII

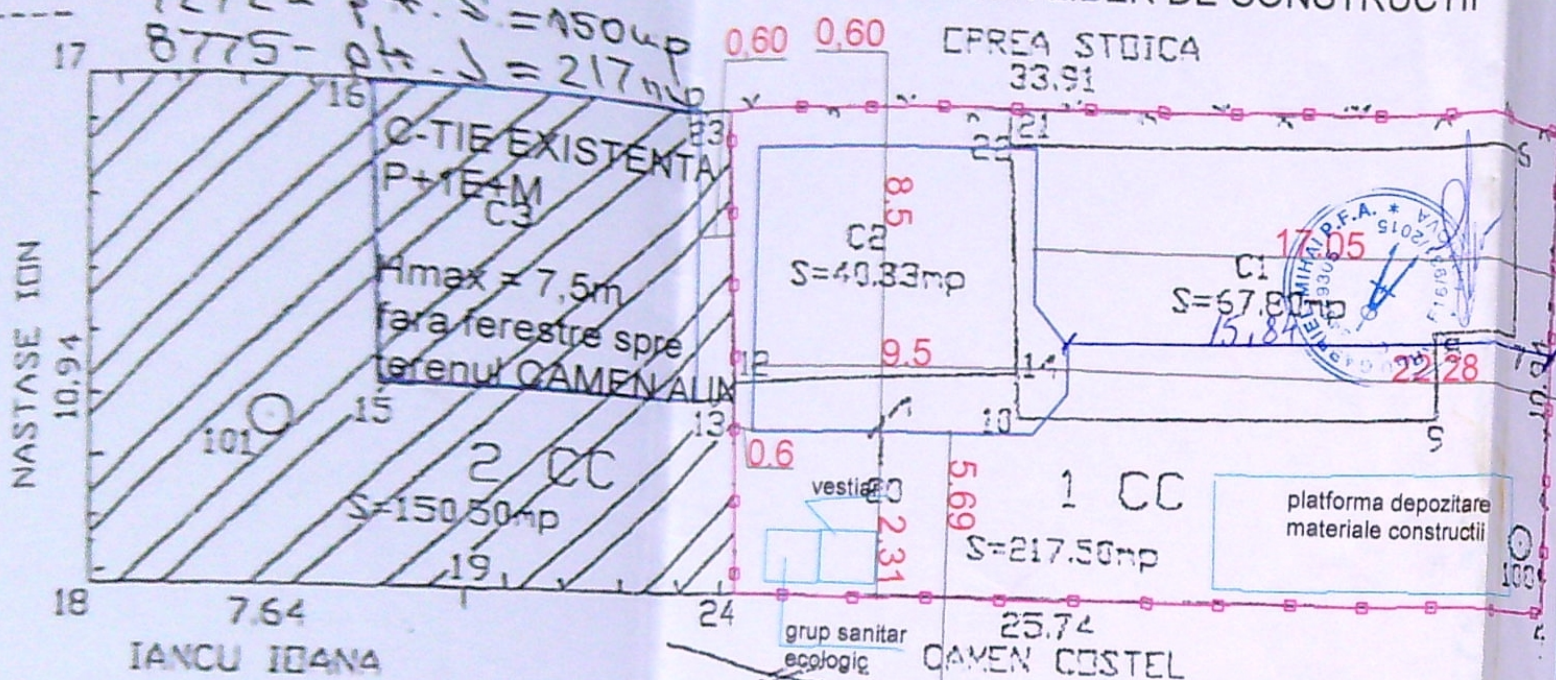

si prenumele
etarului:
nu Ion
nu Ileana

, str. Aleea Livezi, nr.3
Dolj

enumele executantului: Bucata
l stampila


C-TIE EXISTENTA PUNCTE PE CONTUR

P.
Hmax = 3,5m

Mr.	X	Y
5	509.37	400.75
17	578.92	356.04
18	498.00	357.41
4	498.43	400.60

S=368 mp



Sistem de protectie local

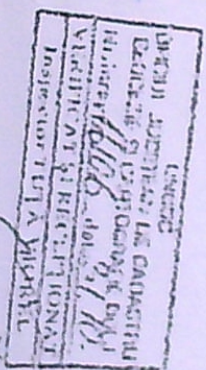

Data:



NUME SEMNATURA

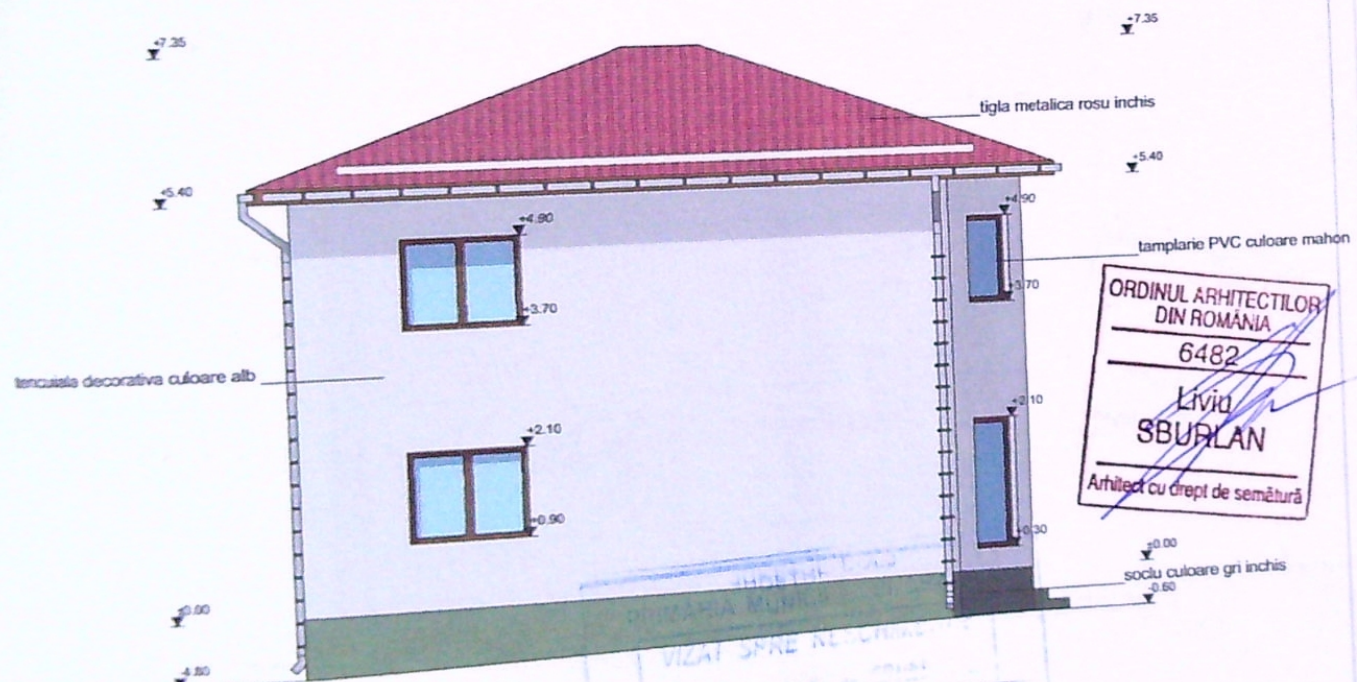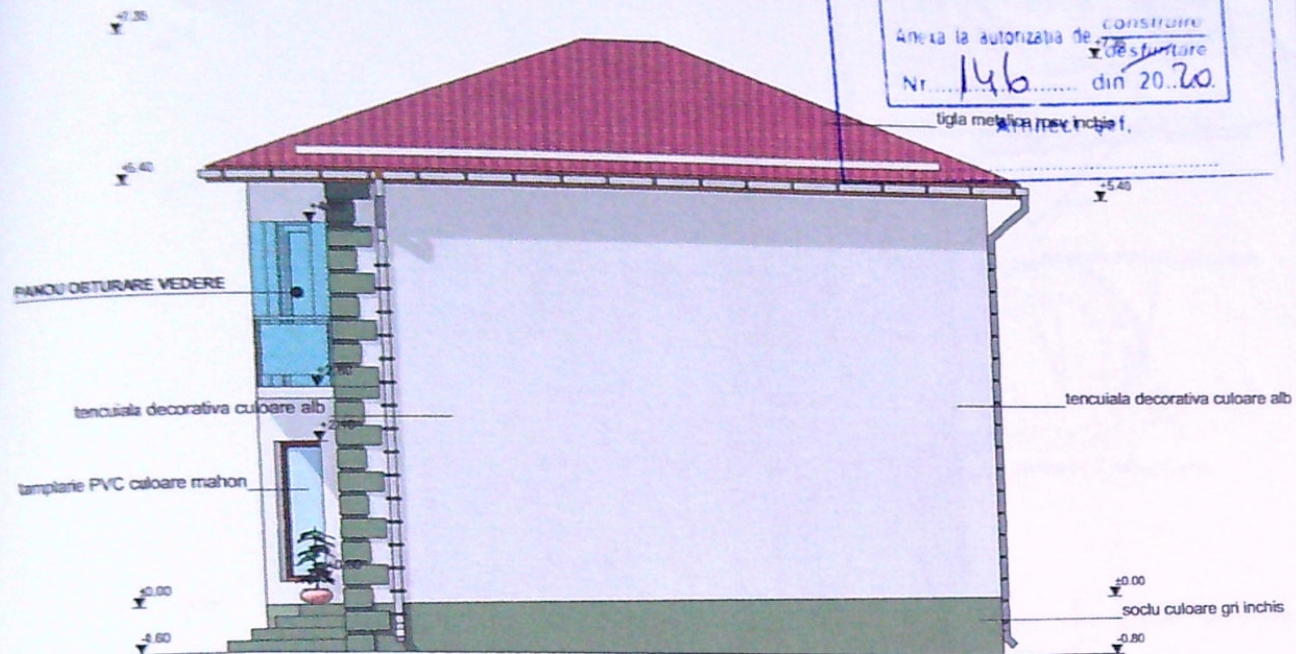

LEGENDA FINISAJE:

- INVELITOARE DIN TABLA PE SARPANTA DIN LEMN
- PARAZAPEZI
- JOGHEABURI SI BURLANE DIN TABLA
- TENCUIALA DECORATIVA
- TAMPLARIE P.V.C. CU GEAM TERMOPAN
- TENCUIALA DE SOCLU

VIZAT SPRE NESCIMBARE
Anexa la autorizatia de construire
Nr. 447 din 20.2.22
Arhitect Liviu



REFERAT / EXPERTIZA NR. / DATA

SEMNTURA	CERINTA	Beneficiar:	Pr. nr.
		CAMEN ALIN GEORGIAN SI CAMEN NADIA-RAMONA	16C/2019
		Obiect: CONSTRUIRE LOCUINTA P+1E str. Aleea Livezi, nr. 3, mun. Craiova, jud. Dolj	Faza D.T.A.C.
		scara: 1:100	A.
		2019	