


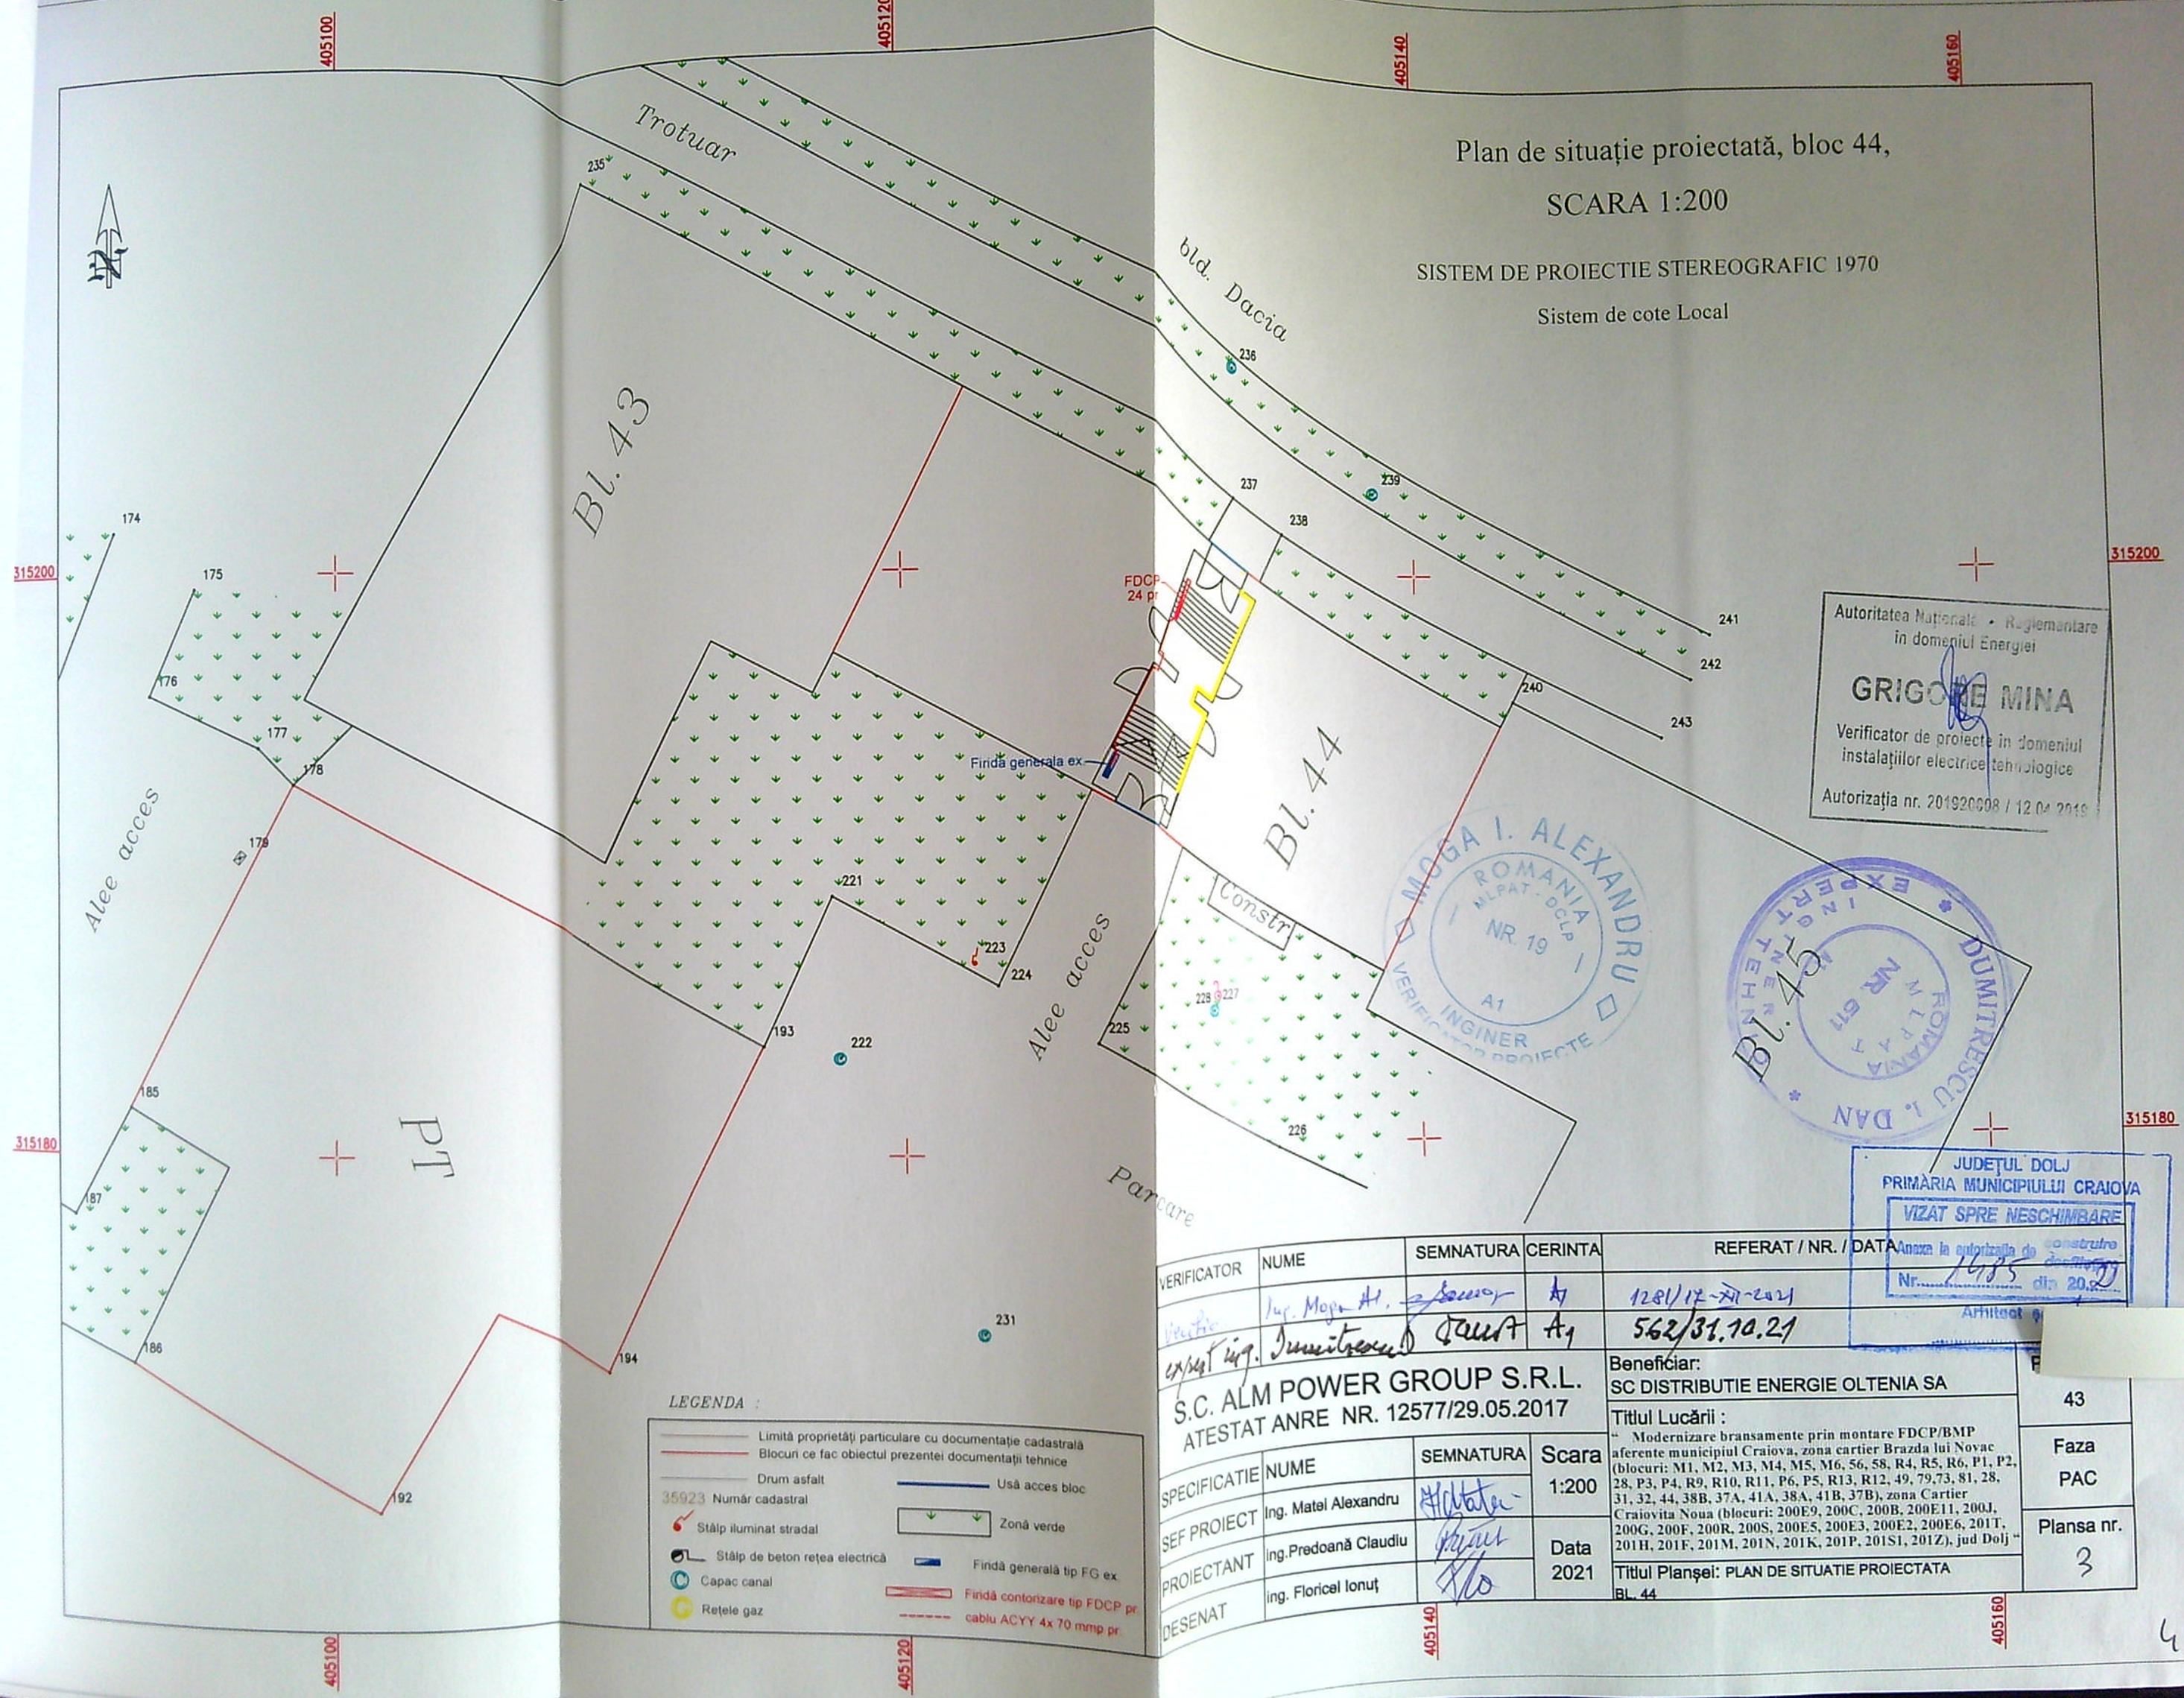

LEGENDA :

—	Limită proprietăți particulare cu documentație cadastrală	—	Usă acces bloc
—	Blocuri ce fac obiectul prezentei documentații tehnice	—	Zonă verde
—	Drum asfalt	—	Fină generală tip FG ex
35923	Număr cadastral	—	Fină contorizare tip FDCP pr
●	Stâlp iluminat stradal	—	cablu ACYY 4x 70 mmpr
●	Stâlp de beton rețea electrică	—	
●	Capac canal	—	
●	Rețele gaz	—	

VERIFICATOR	NUME	SEMNATURA	CERINTA	REFERAT / NR. / DATA
Verificator	Ing. Matei Alexandru	[Signature]	A1	1281/12-2021
Verificator	Ing. Predoană Claudia	[Signature]	A1	562/31.10.21
Verificator	Ing. Florinel Ionuț	[Signature]	A1	
SPECIFICATIE	NUME	SEMNATURA	Scara	
SEF PROIECT	Ing. Matei Alexandru	[Signature]	1:200	
PROIECTANT	Ing. Predoană Claudia	[Signature]	Data	2021
DESENAT	Ing. Florinel Ionuț	[Signature]		