

Cod. SIRUTA
Adresa corpului de prop : Str. Viiilor nr. 21 , (fost nr. 11B) ,
Craiova , Jud. Dolj .

Numar cadastral provizoriu : 19345

Georgescu Maria

Adresa : Str. Fratii Buzo
Craiova , Jud.

INDICI DE REFERINTA

SUPRAFATA TEREN
S = 932,00 mp

SITUATIA EXISTENTA

Sconstr. = 0,00 mp
Sdesf. = 0,00 mp
P.O.T. = 0,00%
C.U.T. = 0,00


SITUATIA PROPUSA

Sconstr. = 155,25 mp
Sdesf. = 247,83 mp
P.O.T. = 16,65 %
C.U.T. = 0,26

LEGENDA ORGANIZAREA DE SANTIER:


- LIMITA DE PROPRIETATE
- IMPREJMUIRE L= 196,22 ml
- C-TIE LOCUINTA P+1E PROIECTATA
Sc.=121,40mp; Sc.=131,25mp pt. calcul POT
Sd.=223,83mp (P:121.40mp+E:102,43mp)
- PISCINA PROIECTATA Sc.=24,00mp
- 1. CONTAINER METALIC
- 2. MAGAZIE DEPOZIT MATERIALE
- 3. WC ECOLOGIC
- 4. PLATFORMA BETONATA PENTRU
SPALAREA ROTILOR MASINILOR

Panou de identificare
a Lucrarilor

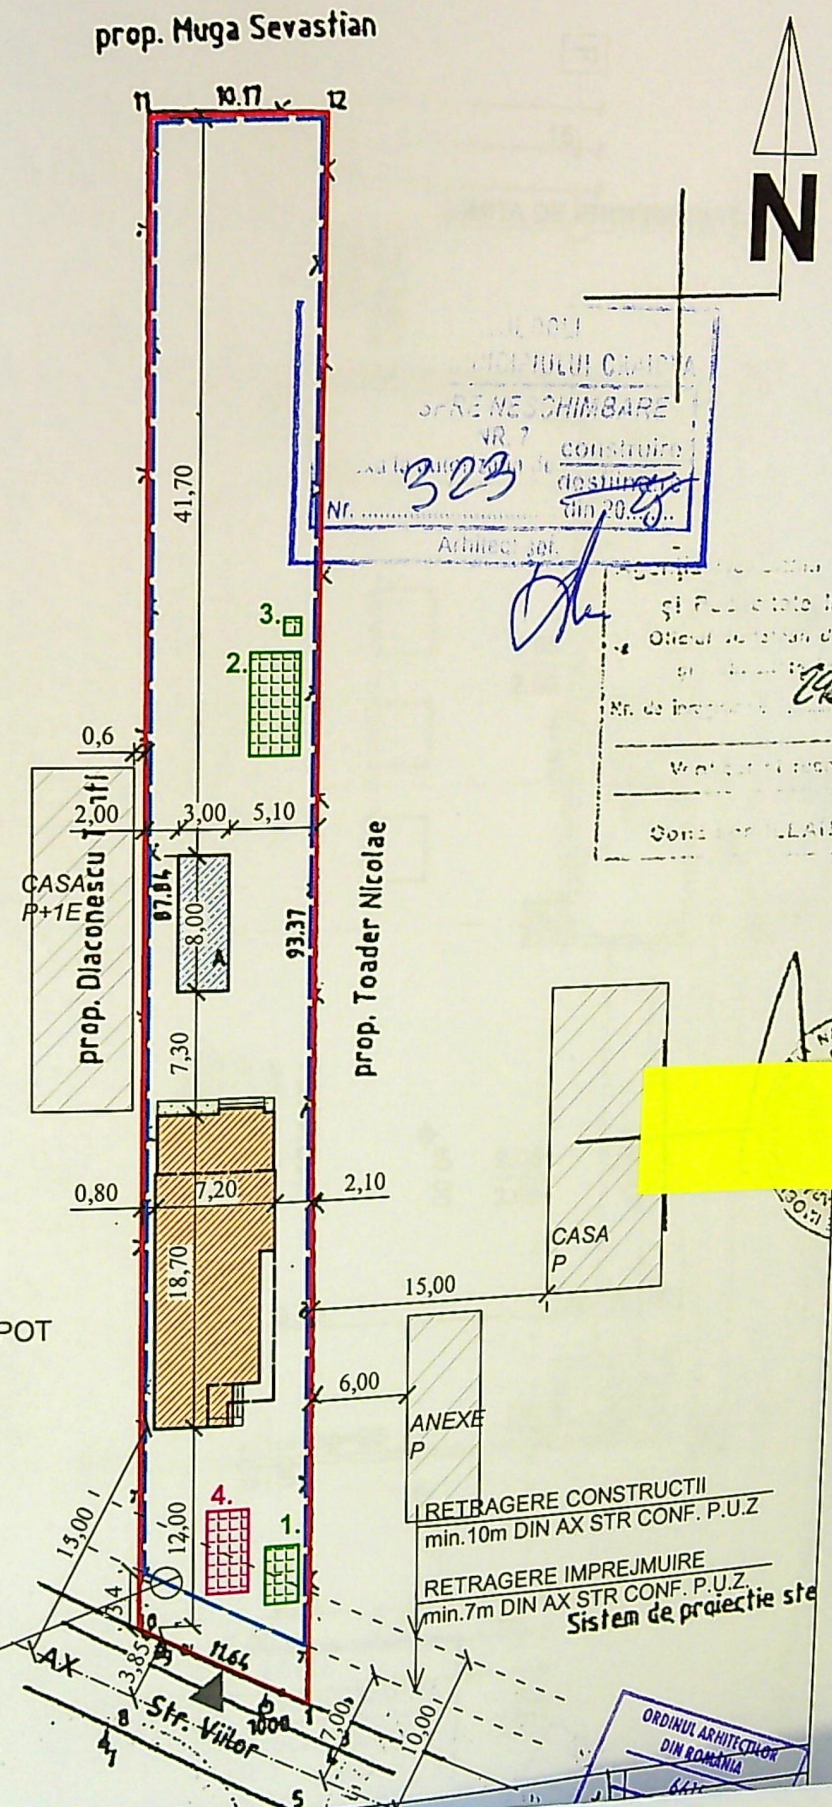


plan
situation


Section
1

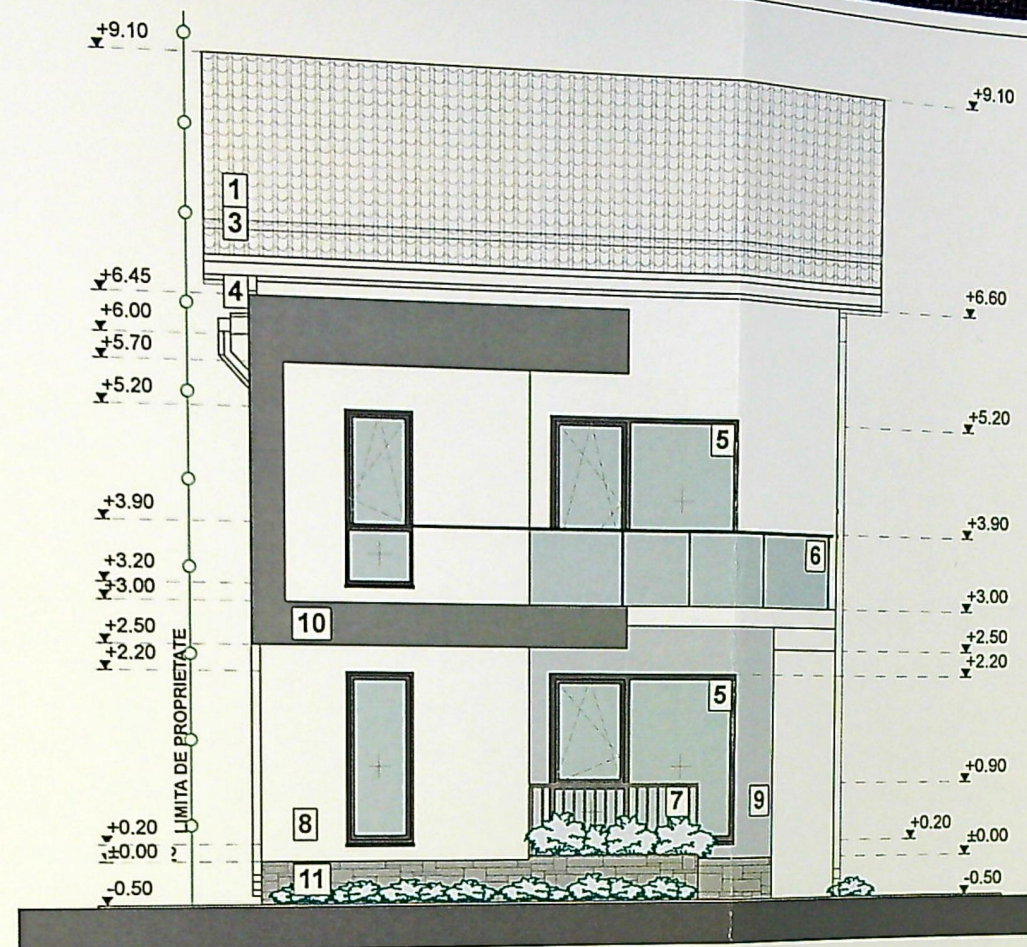


FATADA PRINCIPALA (FRONT STRADAL)

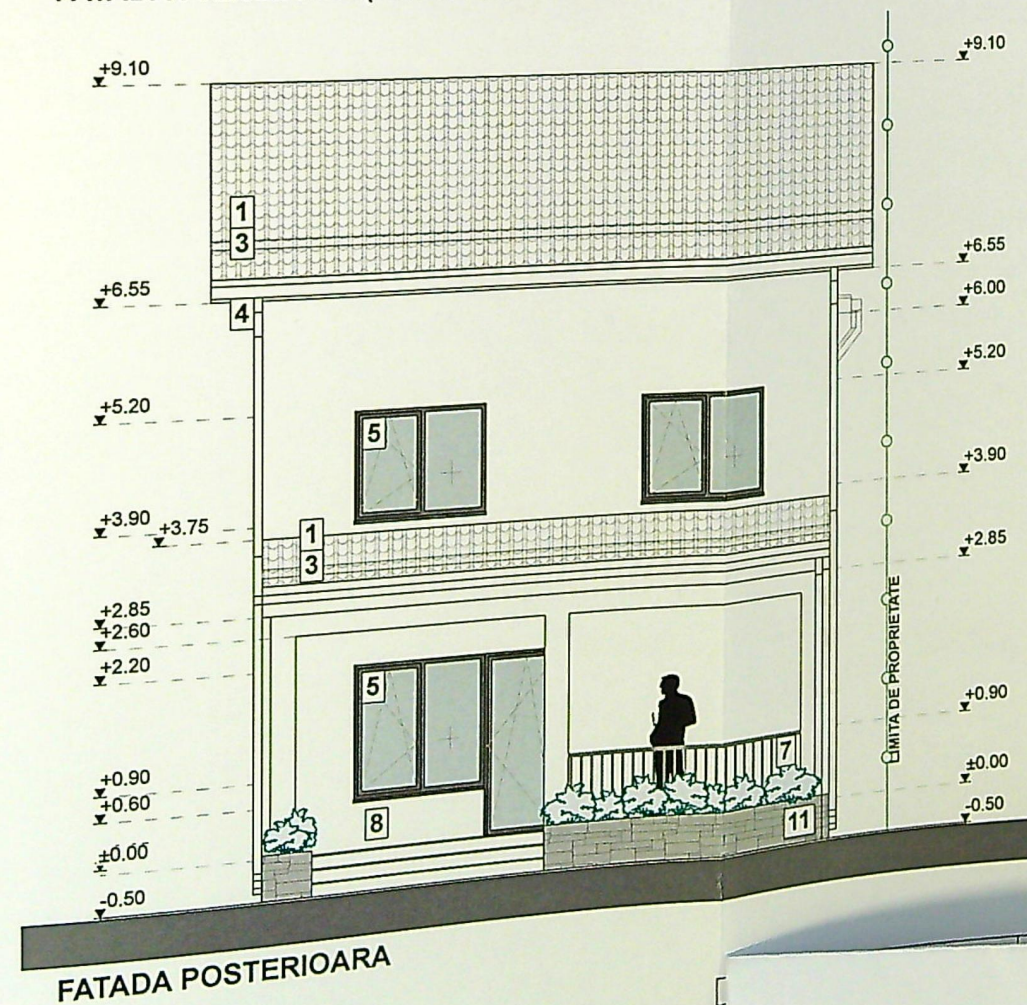


FATADA POSTERIOARA

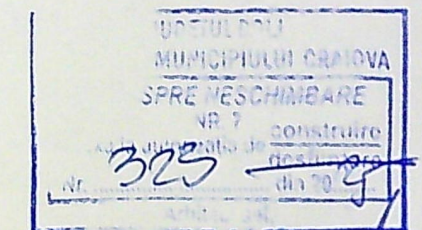



1. INVELITOARE DIN TIGLA CERAMICA - GRI
2. INVELITOARE DIN TABLA - GRI
3. INVELITOARE DE ZAPADA

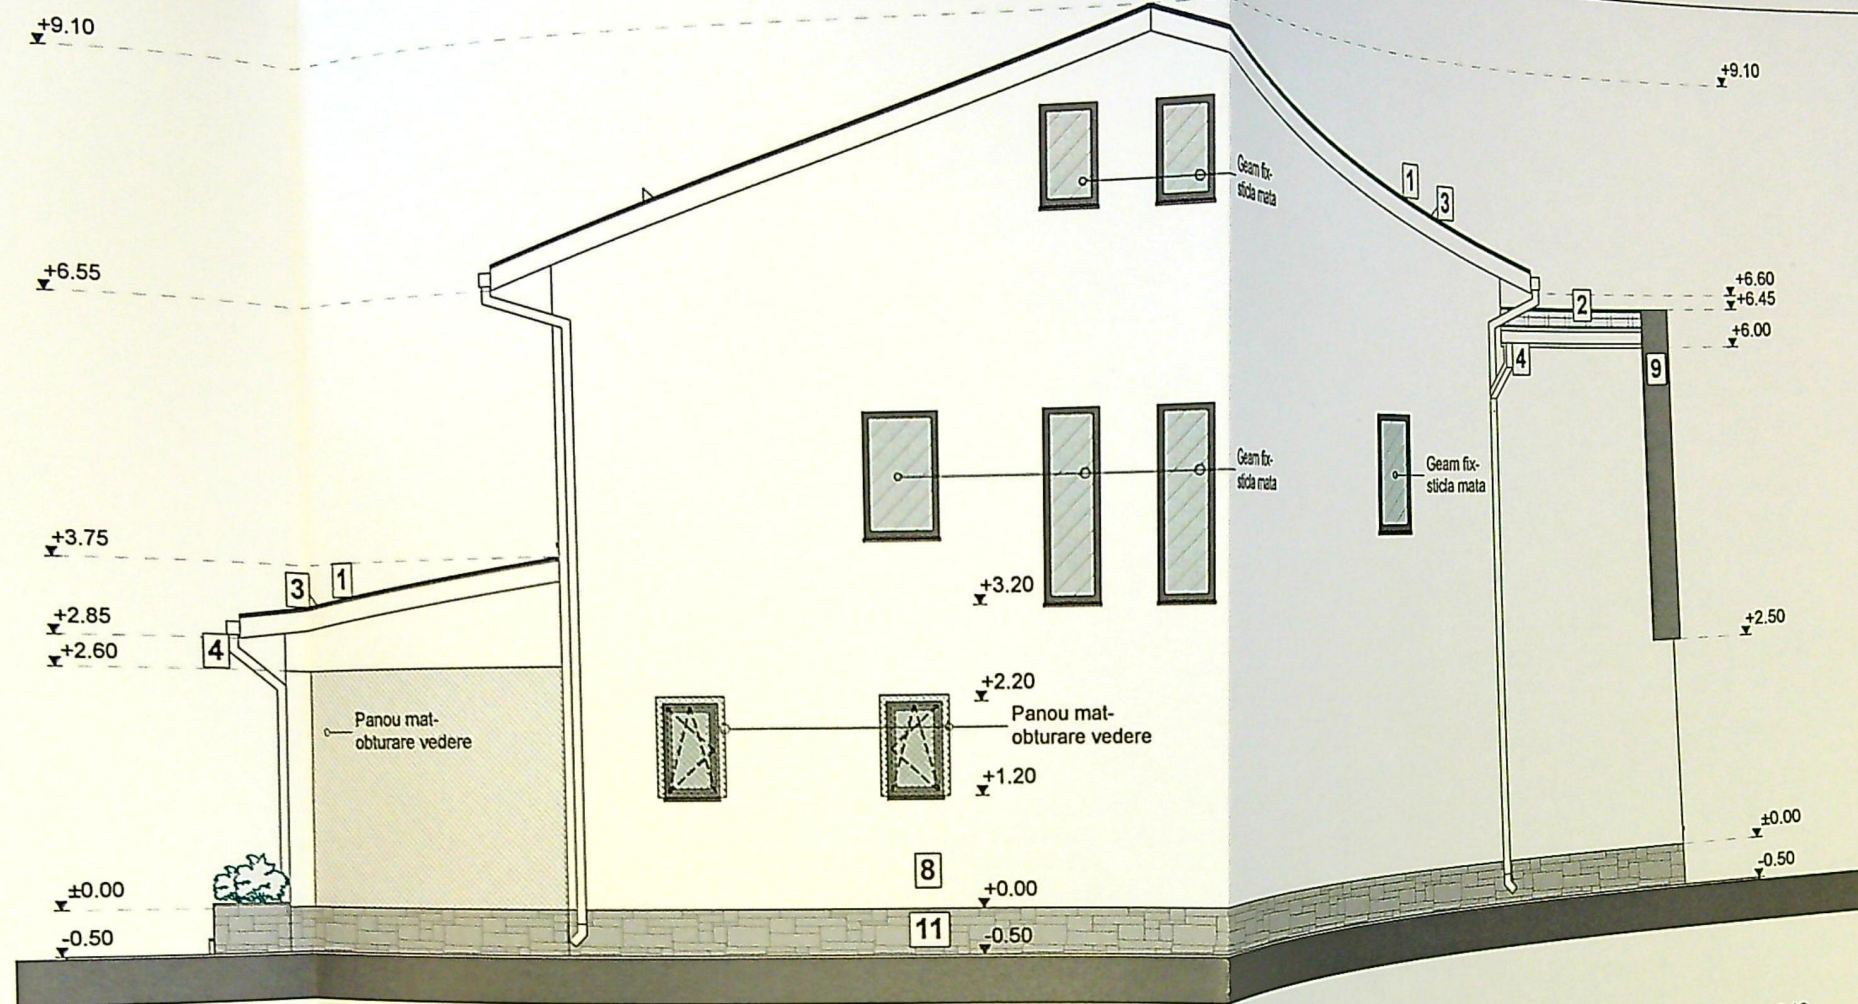

FATADA LATERALA STANGA

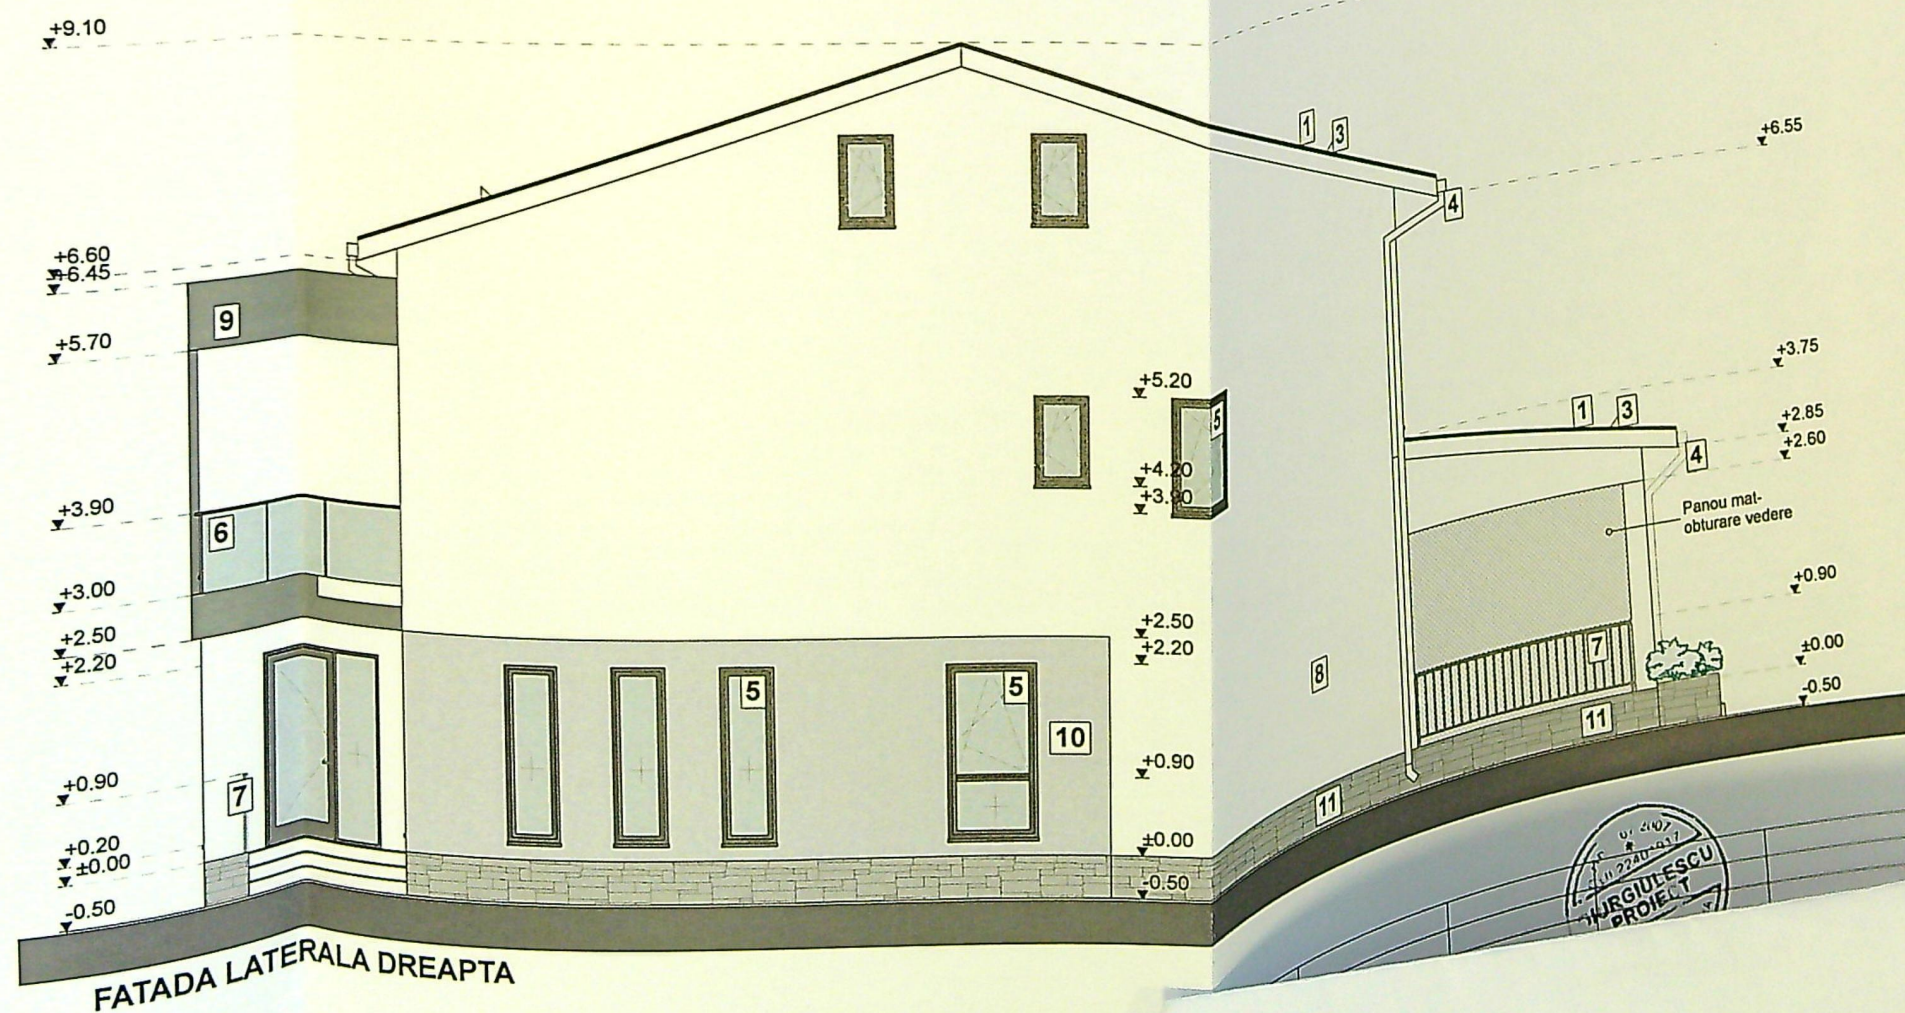

FATADA LATERALA DREAPTA

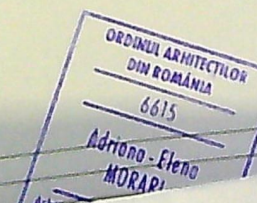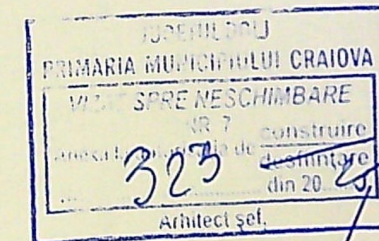

1 INVELITOARE DIN TIGLA CERAMICA - GRI
TOARE DIN TABLA - GRI
PADA