

PLAN DE AMPLASAMENT SIDELIMITARE

Proiectant	200027	Supraveghetor tehnic	200027
Proiectant	200027	Supraveghetor tehnic	200027



Suprafata terenului total: 300 mp
 Suprafata terenului construit: 183 mp

LEGENDA:

- Drum Acces
- Limita de Proprietate
- C1 - Constructii existente propuse pentru interventii
- C2 - Constructii existente
- Constructii Invelinate
- Accese Auto si Pietonale

A. Date referitoare la teren:

Nr. lot	Categoria terenului	Suprafata (mp)	Observatii
1	Co	300	
Total		300	

B. Date referitoare la constructii:

Cod lot	Categoria constructiilor	Suprafata (mp)	Observatii
1	Co	183	
Total		183	

PROIECTANT: [Stamp]

TABEL BILANT TERITORIAL SI INDICATORI URBANISTICI


INDICATOR	EXISTENT	PROPOS	TOTAL
S. Teren		300 mp	
S. Constructii	183 mp	0,00 mp	183 mp
S. Destaculata	381,7 mp	0,00 mp	381,7 mp
P.O.T.	50,00%	0,00%	50,00%
C.U.T.	1,00	0,00	1,00
ALEL VERDE SI PARCAJE = 123,00 mp (83,00% din teren)			
SPATIU VERDE = 28 mp			

Nr. lot	Suprafata terenului (mp)	Suprafata terenului construit (mp)	Suprafata terenului destinat constructiilor (mp)
1	300	183	183
TOGA BODU
 A. PLANUL DE AMPLASAMENT

FATADA PRINCIPALA

SC. 1:50

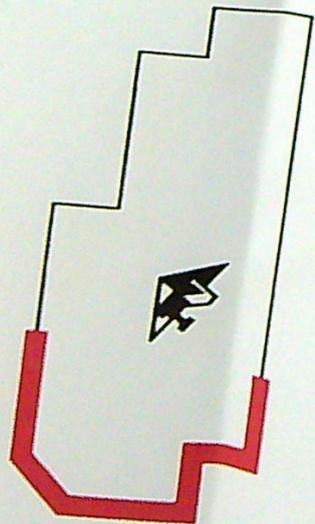

LIMITA DE PROPRIETATE

LEGENDA FINISAJE

1. PERETI
 - 1a. Soclu tencuit si vopsit culoare gri antracit si trotuar de garda
 - 1b. Fatada din zidarie tencuita cu termosistem de 5cm vopsita cu vopsea decorativa culoare alb
 - 1c. Balustrada metalica si scara metalica acces pod
2. INVELITORI
 - 2a. Invelitoare metalica culoare gri
 - 2b. Parazapezi culoare gri
 - 2c. Jgheaburi si burlane din PVC sau metalice inoxidabile culoare gri
3. TAMPLARII
 - 3a. Usi acces/exteroare tamplarie din PVC sau lemn stratificat culoare gri inchis si geam termoizolant
 - 3b. Ferestre tamplarie din PVC sau lemn stratificat culoare gri inchis si geam termoizolant
4. PARDOSELI
 - 4a. Trepte din gresie antiderapanta trafic mediu



JUDETUL DOLJ
 PRIMARIA MUNICIPIULUI CRAIOVA
 VIZAT SPRE RESCHIMBARE
 NR 1 construire
 Anexa la autorizatia de
 desfiintare
 din 20 24
 Nr. 142

ORDINUL ARHITECTILOR
 DIN ROMANIA
 6482

PLA PODULS
 PLANUL DE
 ATENTIE
 1

FATADA SECUNDARA

sc. 1:50

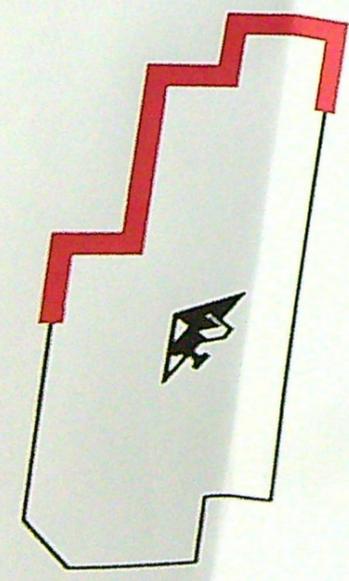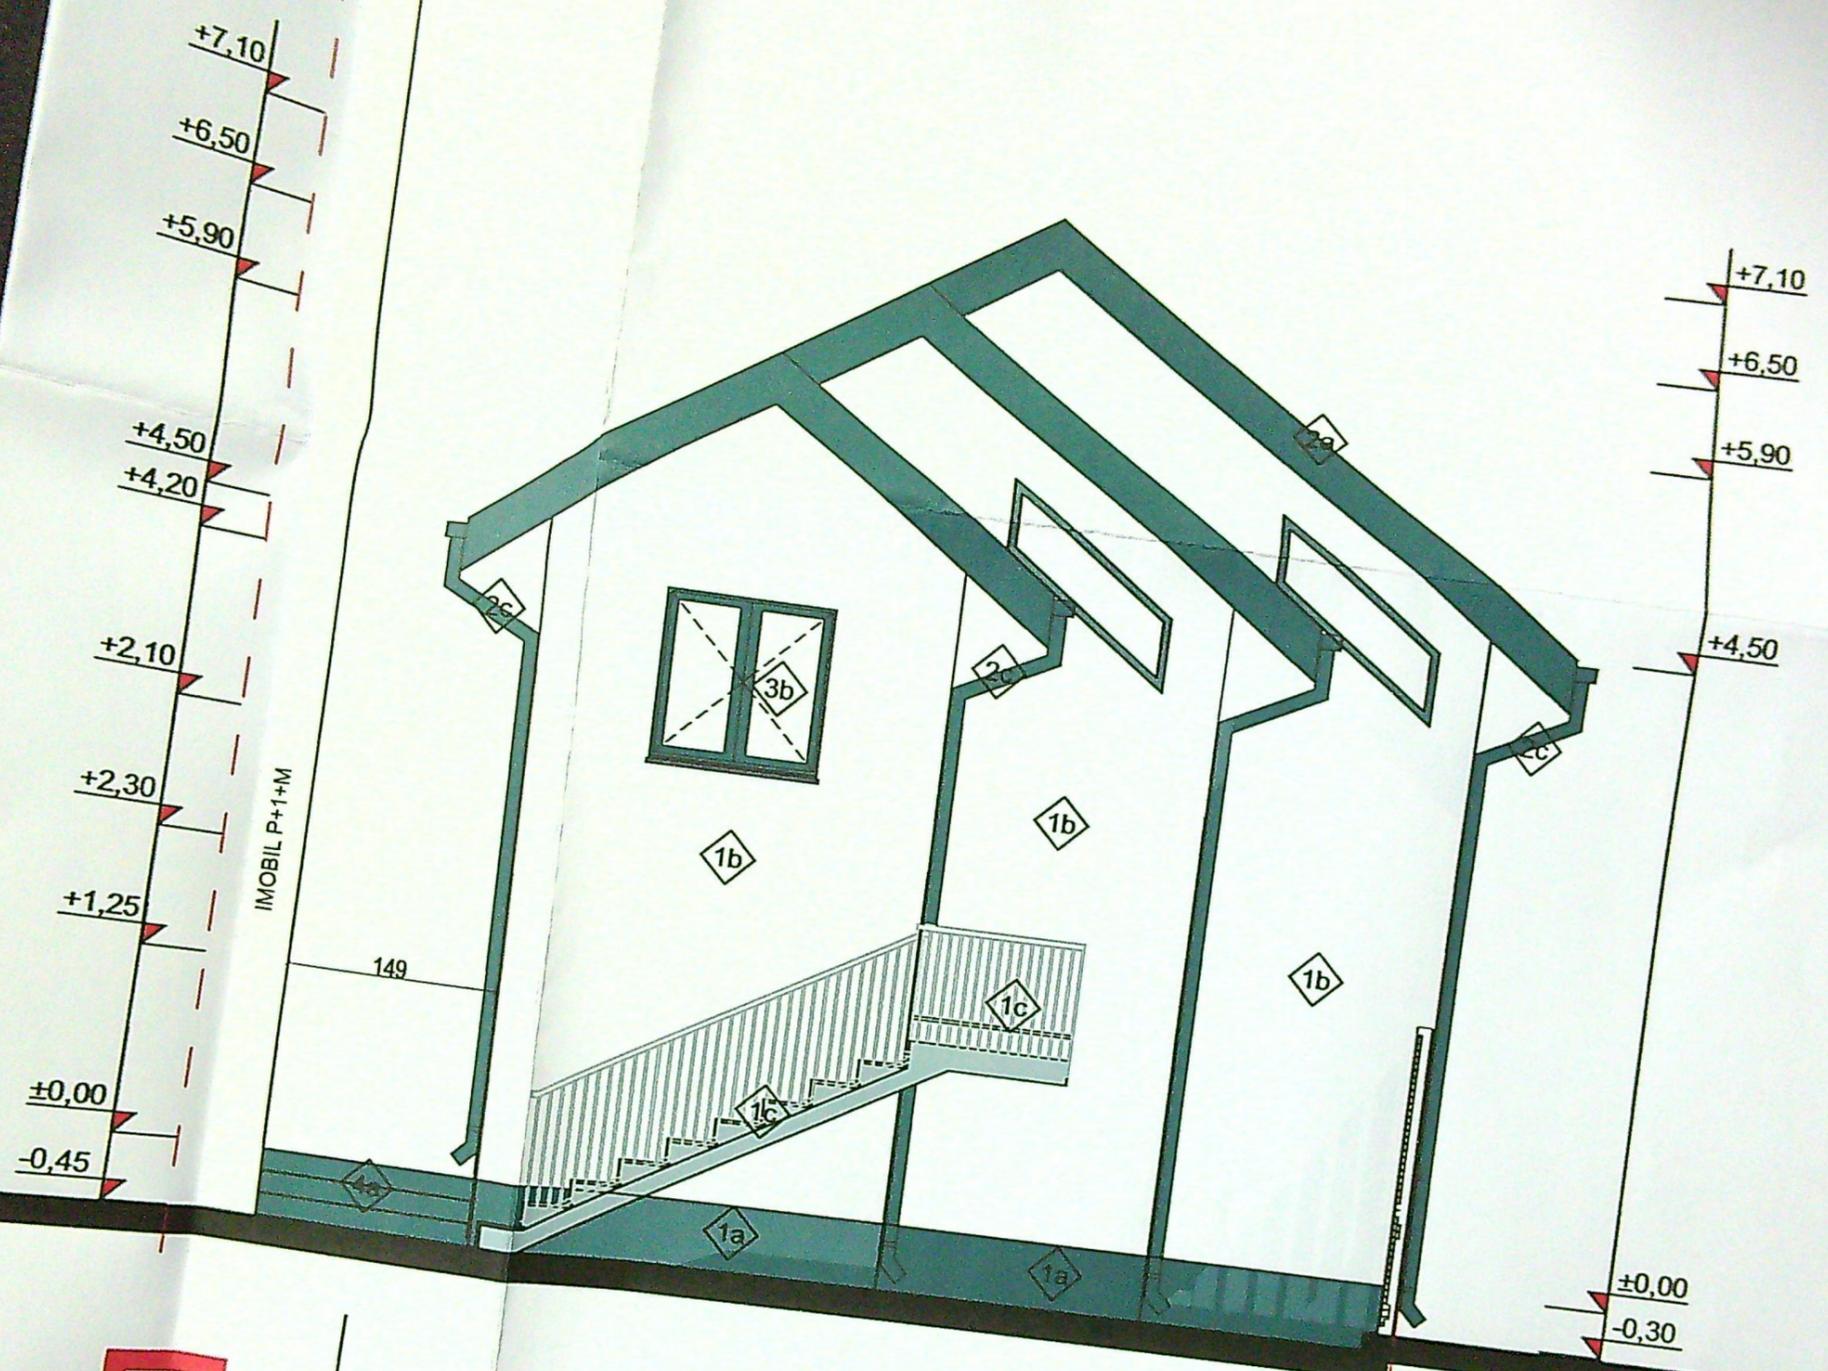


LEGENDA FINISAJE

1. PERETI
 - 1a. Soclu tencuit si vopsit culoare gri antracit si trotuar de garda
 - 1b. Fatada din zidarie tencuita cu termosistem de 5cm vopsita cu vopsea decorativa culoare alb
 - 1c. Balustrada metalica si scara metalica acces pod
2. INVELITORI
 - 2a. Invelitoare metalica culoare gri
 - 2b. Parazapezi culoare gri
 - 2c. Jgheaburi si burlane din PVC sau metalice inoxidabile culoare gri
3. TAMPLARII
 - 3a. Usi acces/exteroare tamplarie din PVC sau lemn stratificat culoare gri inchis si geam termoizolant
 - 3b. Ferestre tamplarie din PVC sau lemn stratificat culoare gri inchis si geam termoizolant
4. PARDOSELI
 - 4a. Trepte din gresie antiderapanta trafic mediu

FATADA LATERALA DREAPTA

sc. 1:50

158

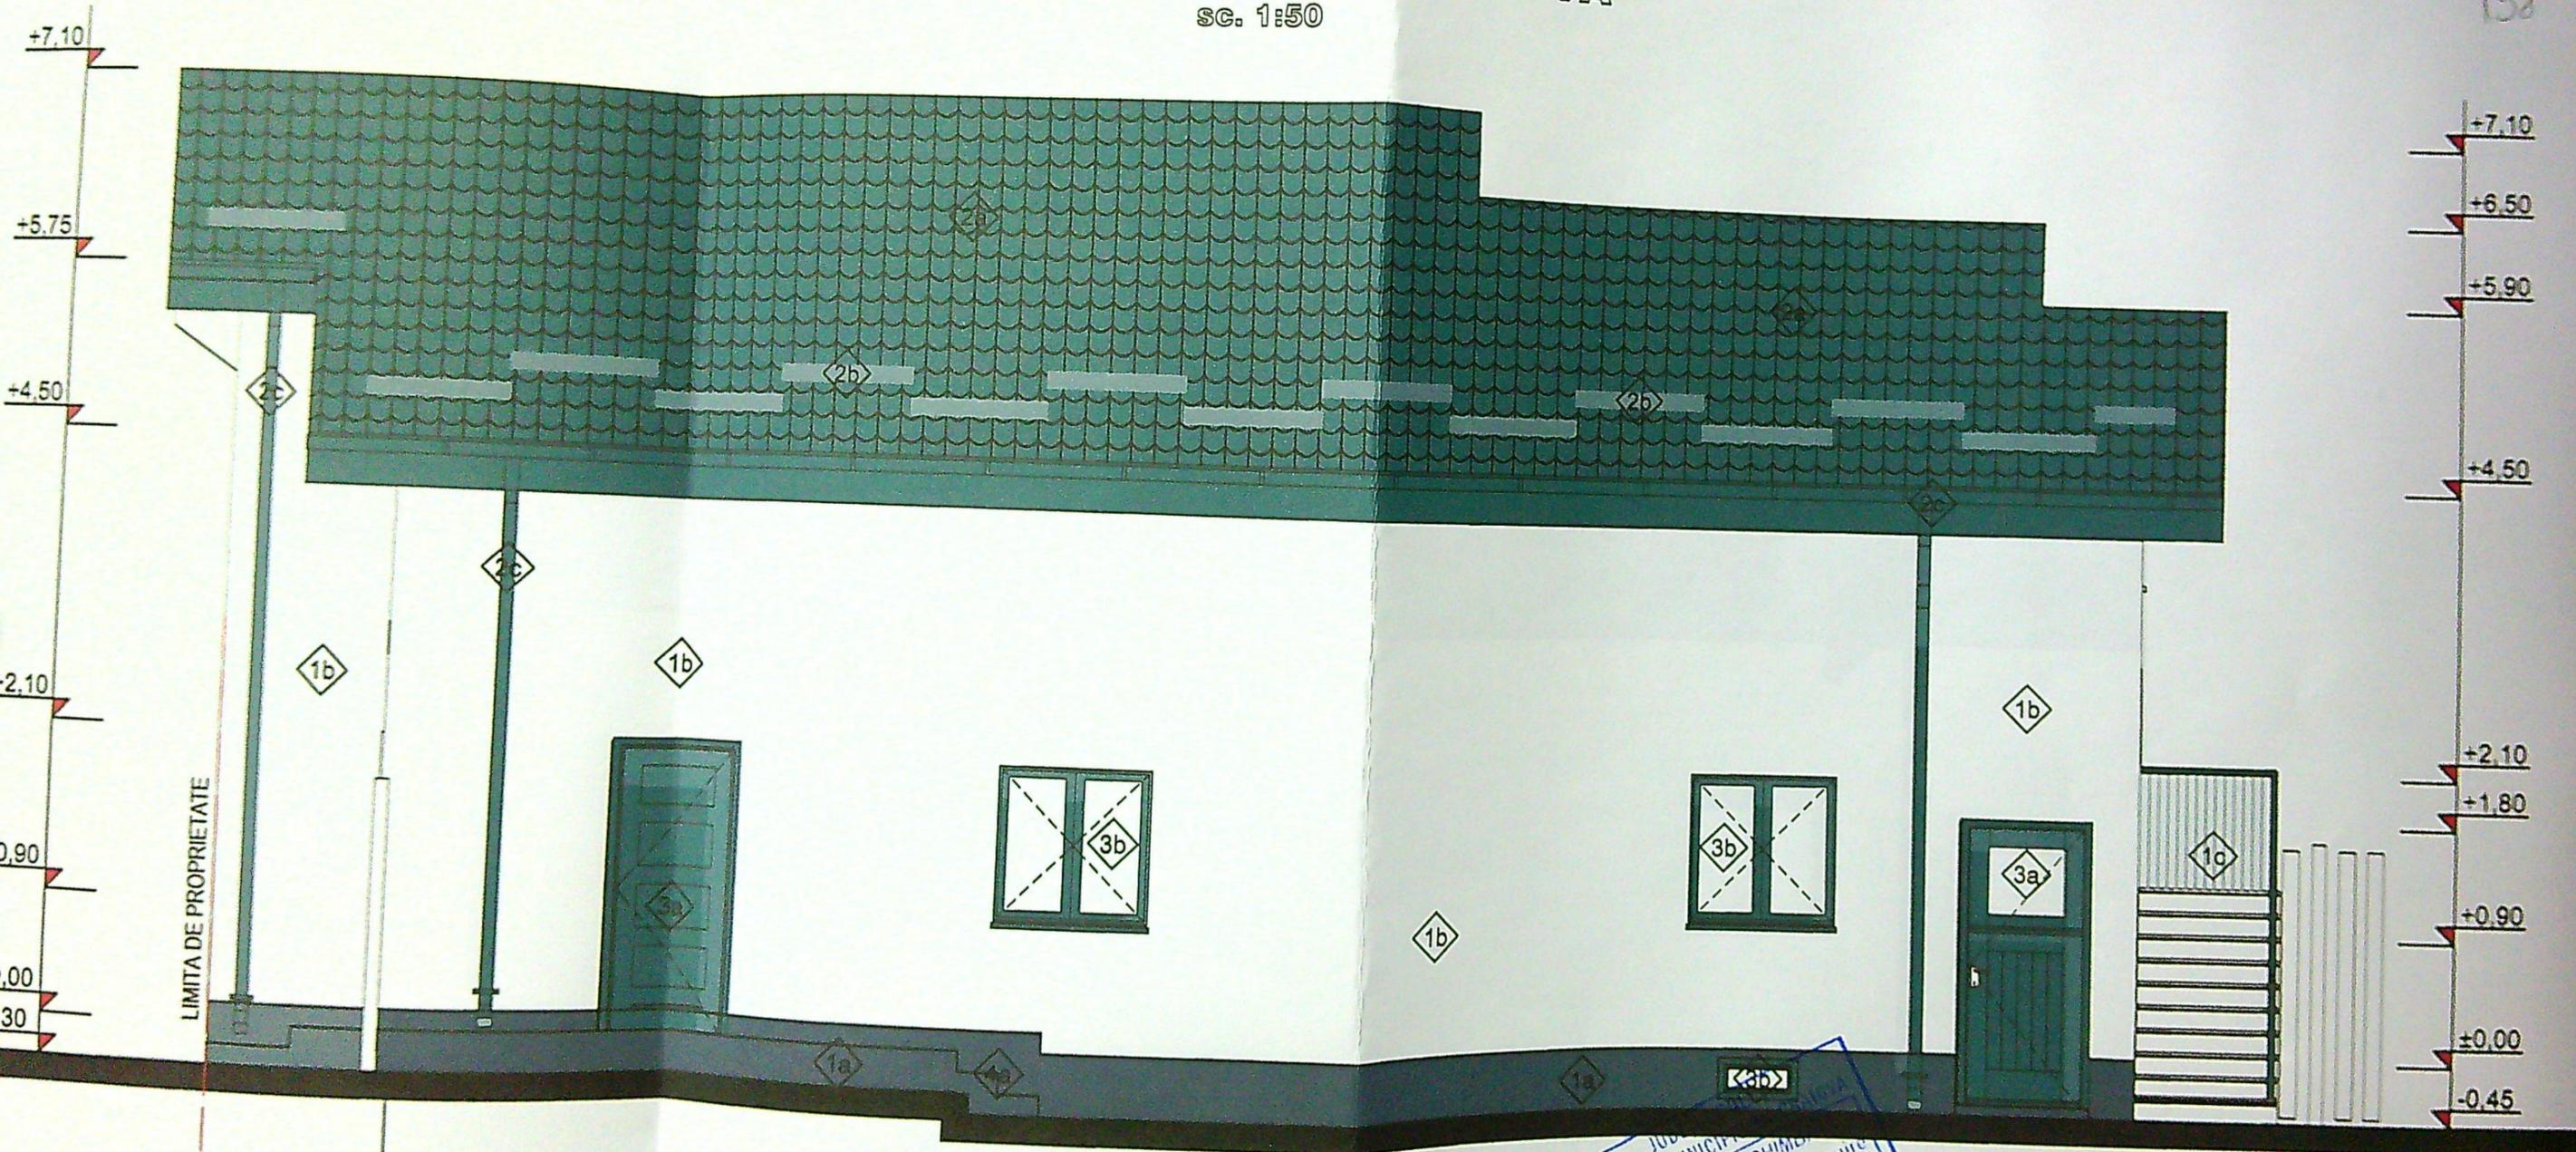

LEGENDA FINISAJE

1. PERETI
 - 1a. Soclu tencuit si vopsit culoare gri antracit si trotuar de garda
 - 1b. Fatada din zidarie tencuita cu termosistem de 5cm vopsita cu vopsea decorativa culoare alb
 - 1c. Balustrada metalica si scara metalica acces pod
2. INVELITORI
 - 2a. Invelitoare metalica culoare gri
 - 2b. Parazapezi culoare gri
 - 2c. Jgheaburi si burlane din PVC sau metalice Inoxidabile culoare gri
3. TAMPLARII
 - 3a. Usi acces/exterioare tamplarie din PVC sau lemn stratificat culoare gri inchis si geam termolizolant
 - 3b. Ferestre tamplarie din PVC sau lemn stratificat culoare gri inchis si geam termolizolant
 - 3c. Ferestre tamplarie din PVC sau lemn stratificat culoare gri inchis si geam termolizolant

 VIZAT SPRE NESCIMB
 NR 1 constructie
 Anexa la autorizatia de construire
 Nr. 142
 Arhitect sef [Signature]

ORDINUL ARHITECTILOR
 DIN ROMANIA
 6482
 L. [Signature]
 SERBAN
 Arhitect cu drept de semnatura

COPIA DE IMPORTANTA "D" REDUSA CONFORM HG 766/1997
 CONFORM B100.1/2019

Faza
 DTAC
 Proiect nr


FATADA LATERALA STANGA

sc. 1:50

199



JUDETUL DOLJ
 PRIMARIA MUNICIPIULUI CRAIOVA
 VIZAT SPRE NESCIMBARE
 NR. 1 construire
 Anexa la autorizatia de desfiintare
 Nr. 142
 Arhitect: [Signature]

LEGENDA FINISAJE

1. PERETI
 - 1a. Soclu tencuit si vopsit culoare gri antracit si trotuar de garda
 - 1b. Fatada din zidarie tencuita cu termosistem de 5cm vopsita cu vopsea decorativa culoare alb
 - 1c. Balustrada metalica si scara metalica acces pod
2. INVELITORI
 - 2a. Invelitoare metalica culoare gri
 - 2b. Parazapezi culoare gri
 - 2c. Jgheaburi si burtaie din PVC sau metalice inoxidabile culoare gri
3. TAMPLARII
 - 3a. Usi acces/exterioare tamplarie din PVC sau lemn stratificat culoare gri inchis si acces tamplarie
 - 3b. Ferestre tamplarie din PVC sau lemn stratificat culoare gri inchis si acces tamplarie

CATEG
 CLASA
 NIVEL I
 Expert/Vi

IMPORTANTA "D" REDUSA CONFORM HG 766/1997

ORDINUL ARHITECTILOR
 DIN ROMANIA
 6482
 [Signature]
 ARHITECT

Ura
 Plana
 Ac