


Suprafata
 masurata teren - 446 mp
 Adresa imobilului
 Mun. Craiova, Al Anul 1848, nr 29

405450

**CONSTRUCTII PROPUSE
 PENTRU
 DESFIINTARE**

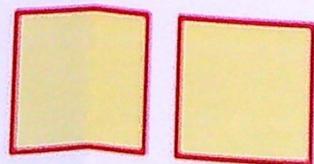

C1 - 75mp - Locuinta P, an construire 1967,
 supraf const desfasurata=90mp

C2 - 33mp - Anexa

TOTALCONSTRUIT 108 mp

TOTALCONSTRUIT

desfasurat 123 mp


POT 24.21 %

CUT 0,28




312950




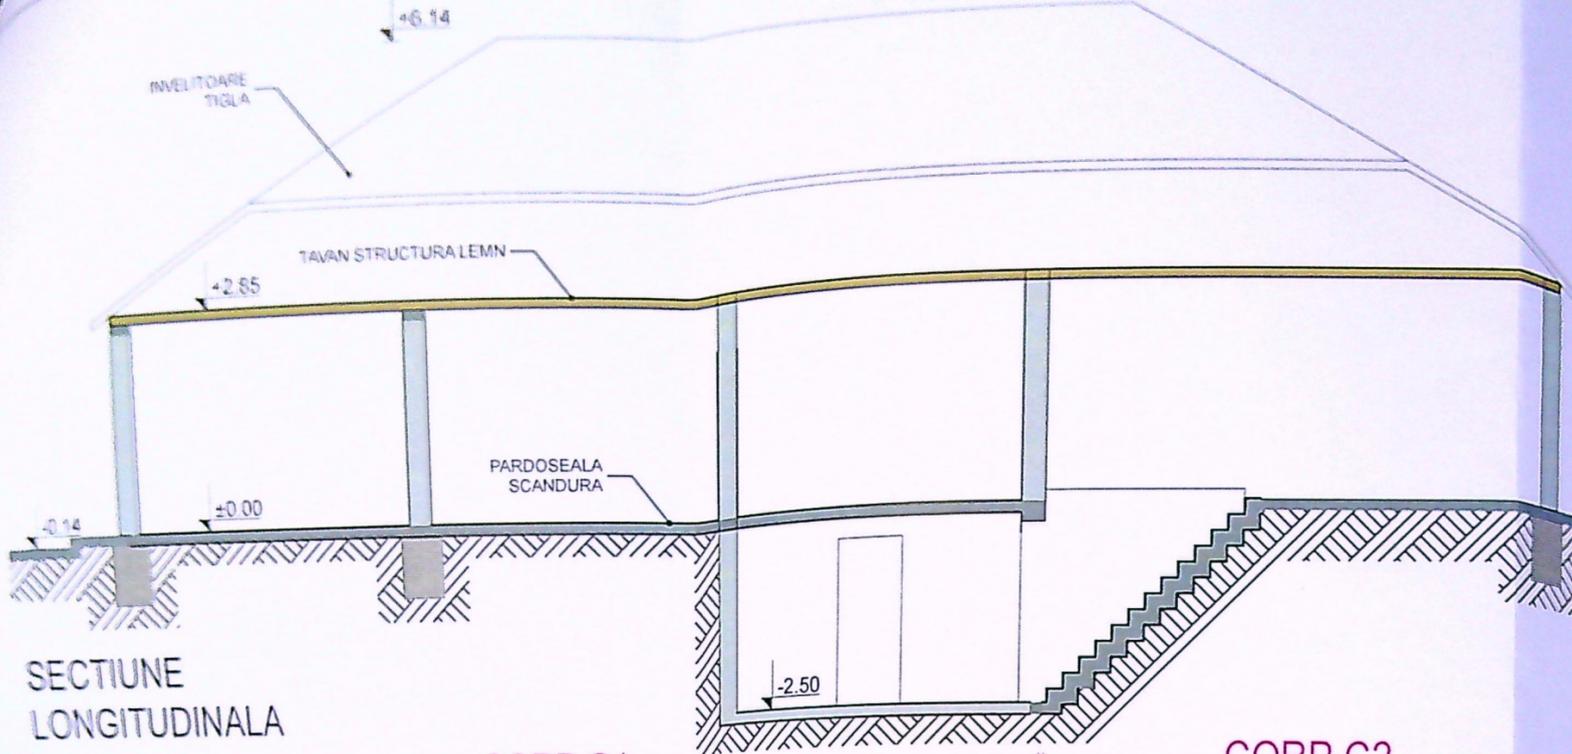


SECTIUNE LONGITUDINALA

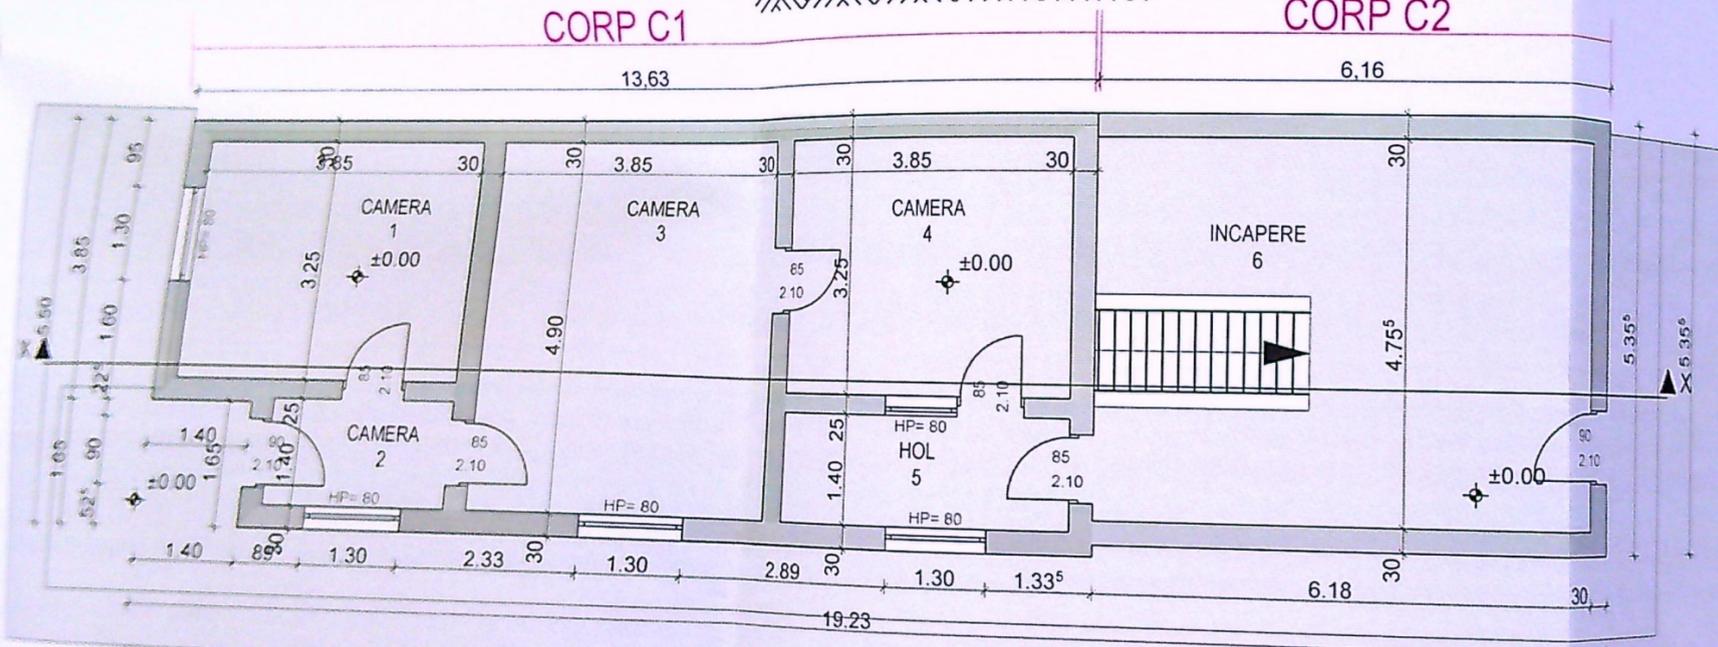

PLAN PARTER

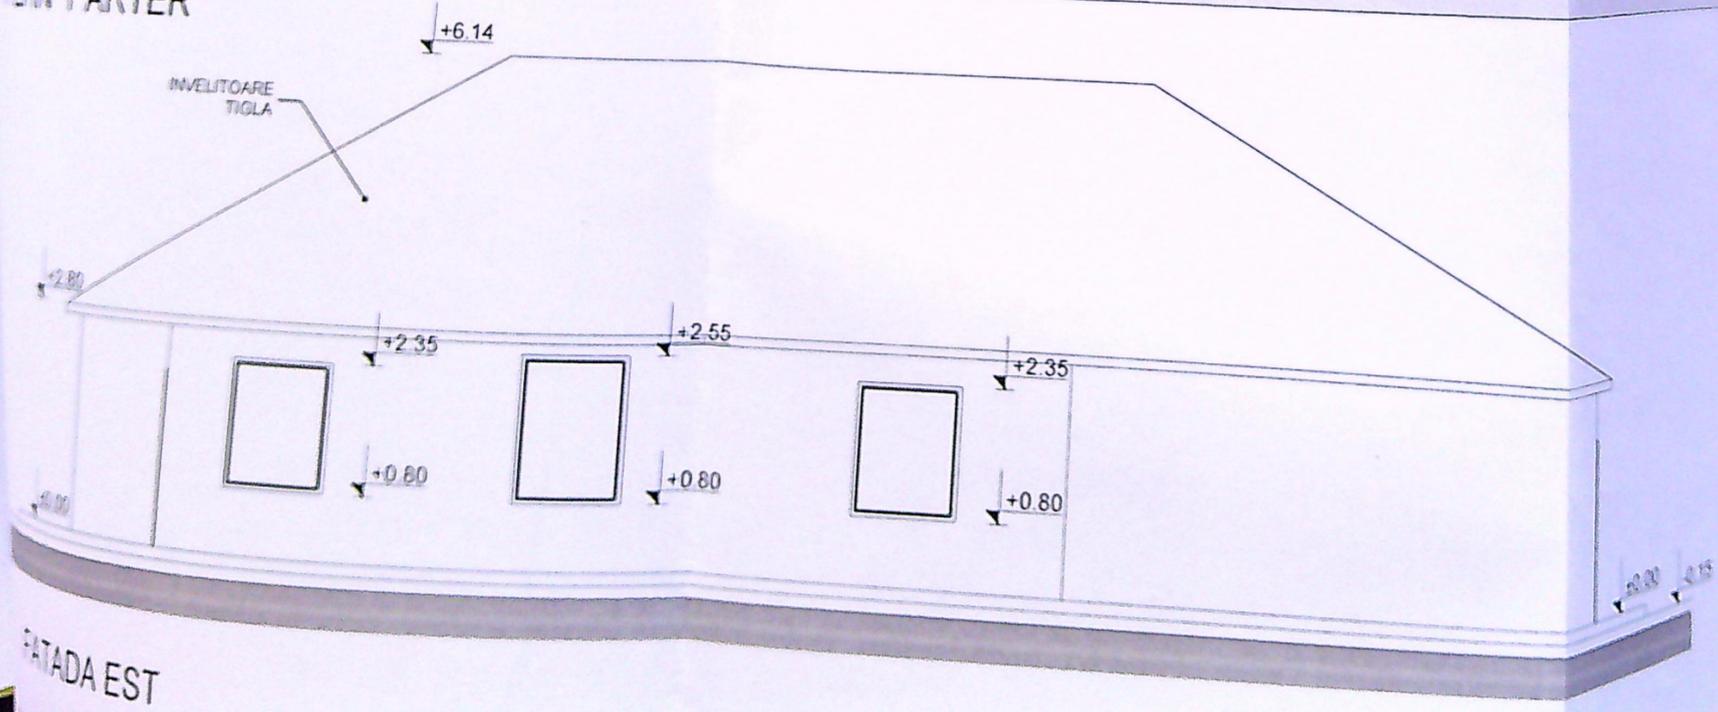

FATADA EST

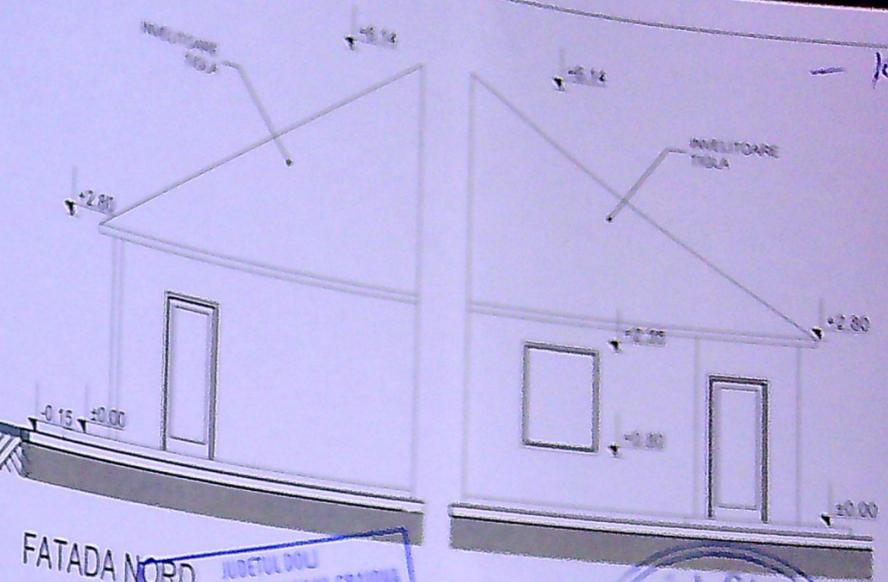


FATADA NORD

FATADA SUD

JUDETUL DOLU
 PRIMARIA MUNICIPIULUI CRAIOVA
 VIZAT SPRE NESCHIMBARE
 NR 1 Construcție
 Anexa la autorizația de construcție
 Nr. 732
 Arhitect: [Signature]

ROMANIA
 M. P. A. T.
 NR 02091
 A2

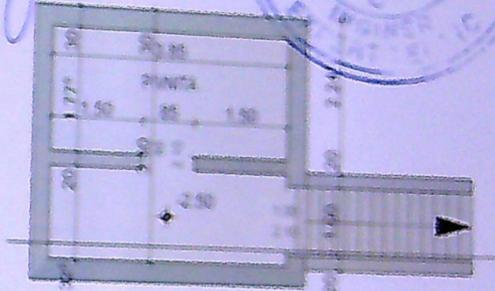

PLAN SUBSOL / PIVNITA

ROMANIA
 M. P. A. T.
 NR 070026
 10024 01 07 2026

CORP C1
 SC = 75.00 mp + 15 mp subsol
 SC desfasurata = 90.00 mp
 SU desfasurata = 68.70 mp

CORP C2
 SC = 33.00 mp
 SU = 27.86 mp