


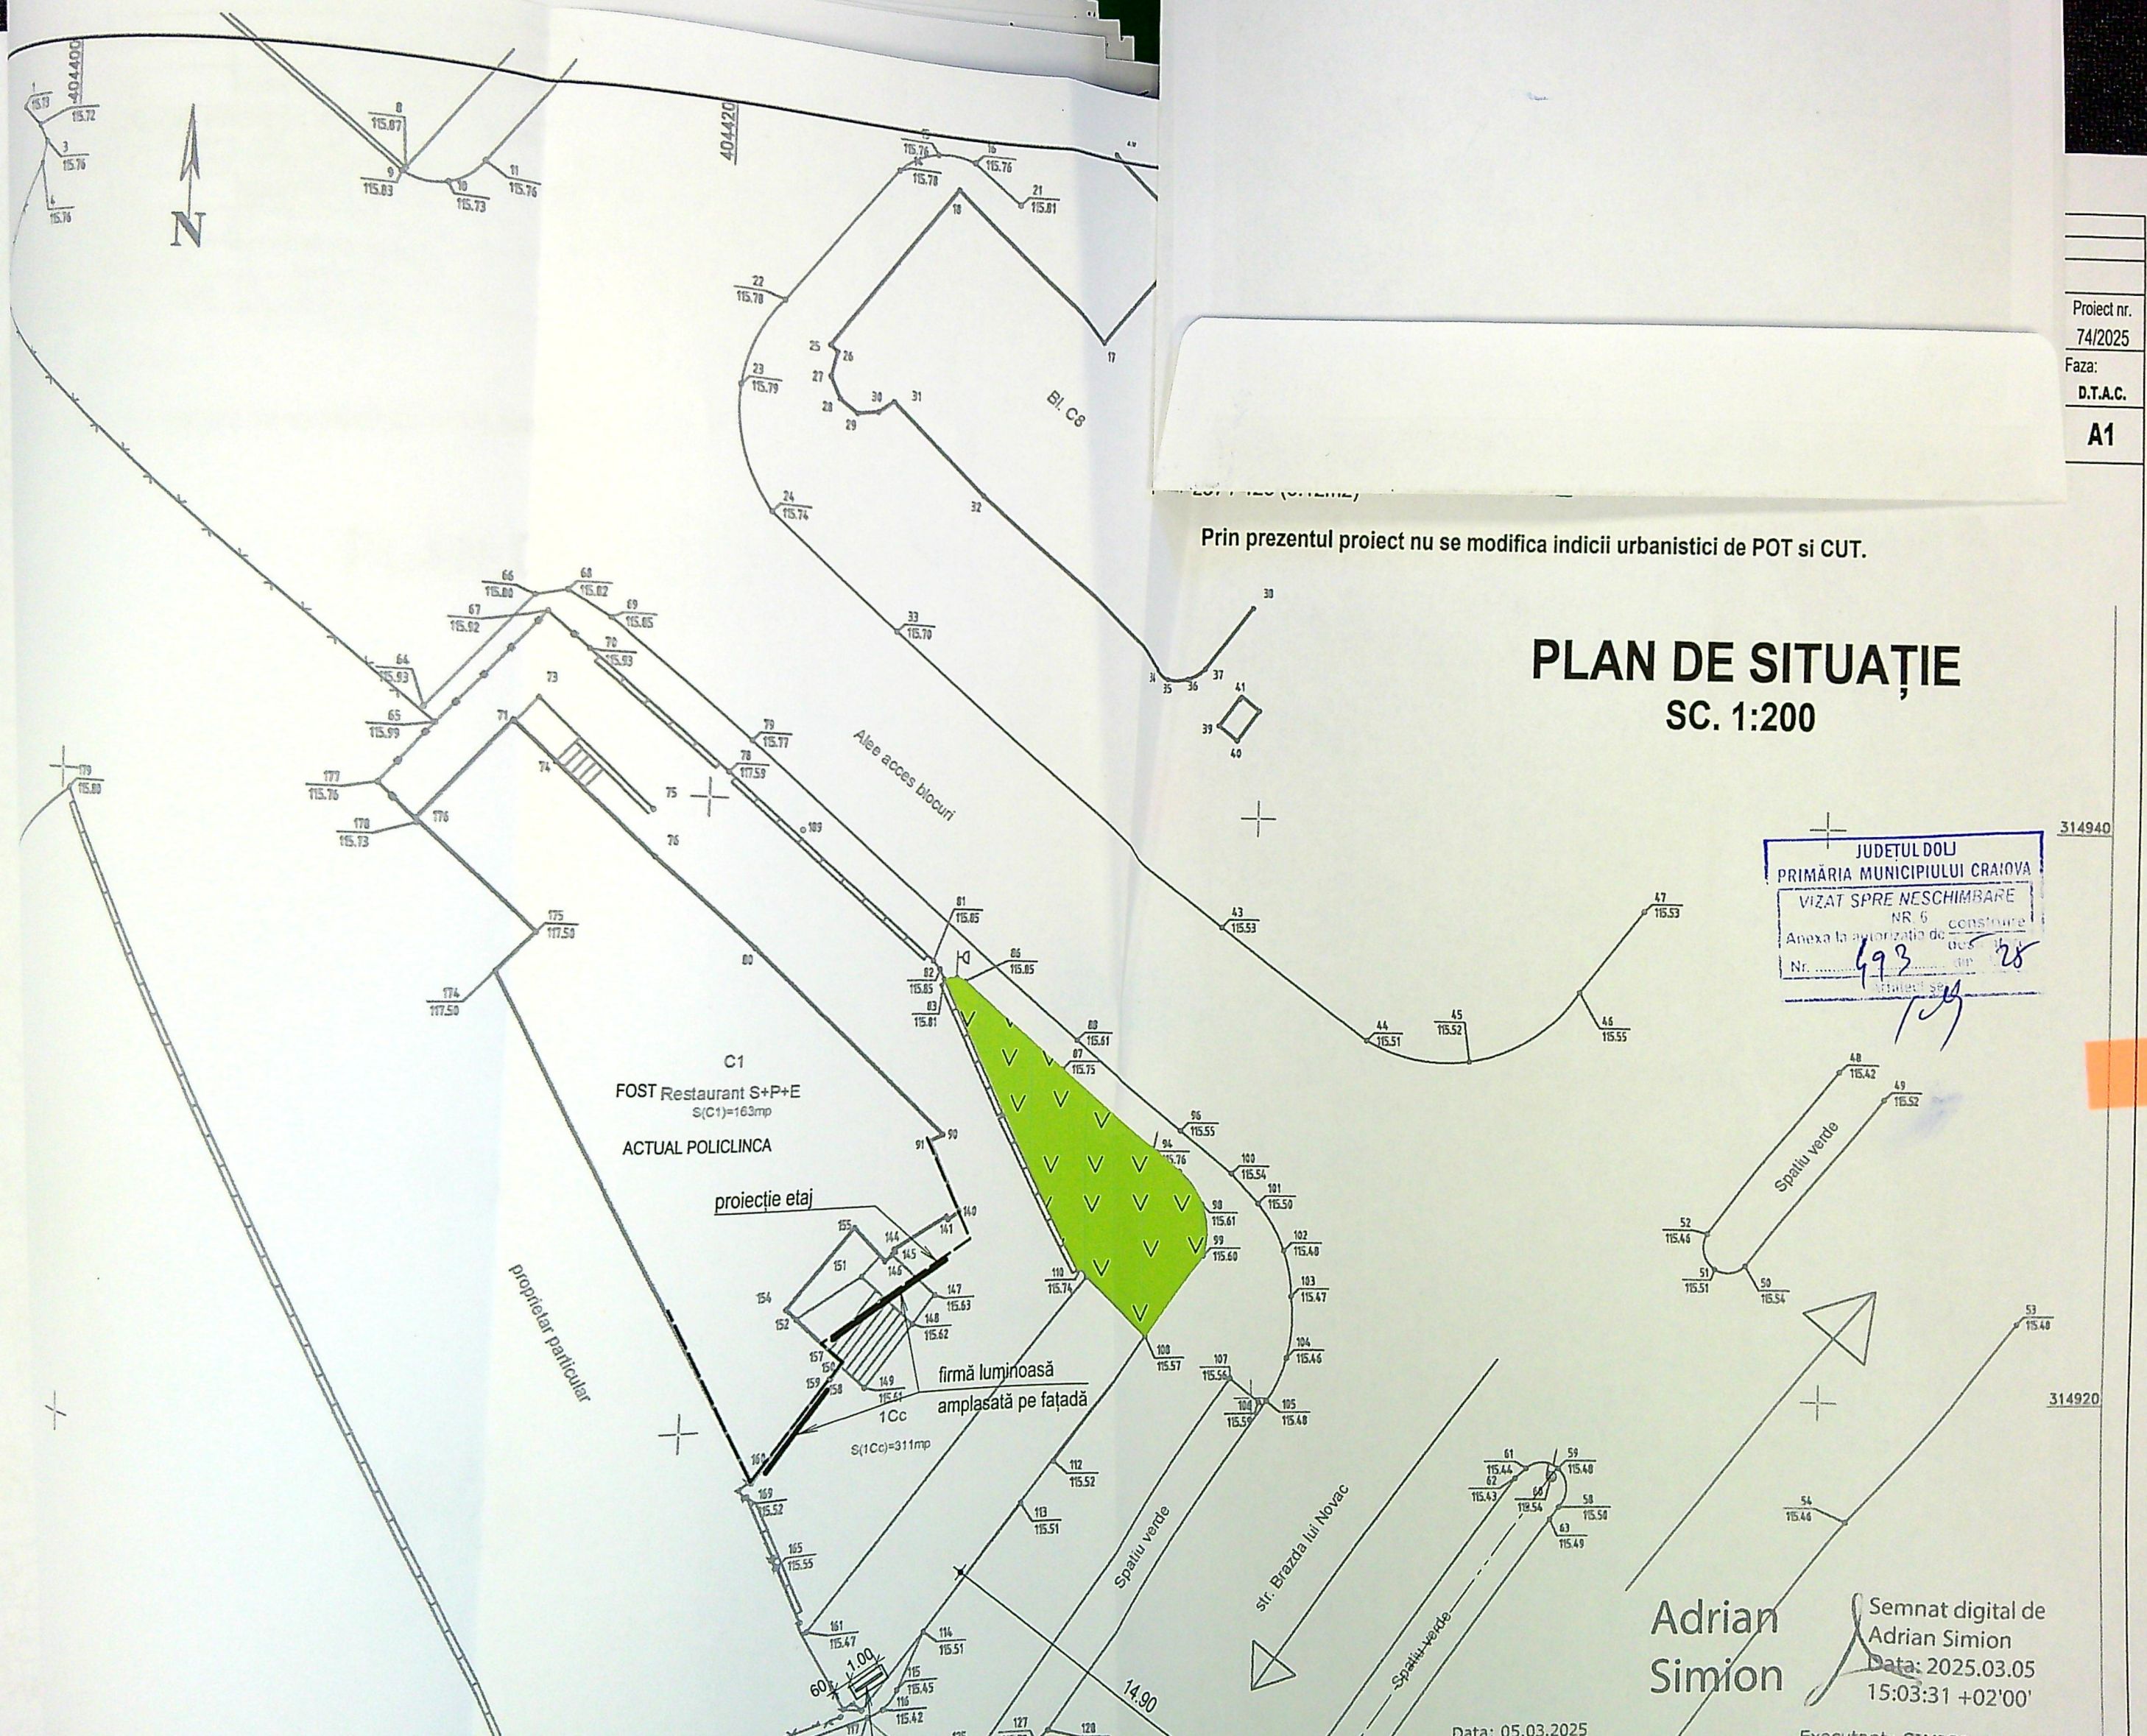

Proiect nr.
74/2025

Faza:
D.T.A.C.

A1

314940


314920

Adrian
Simion

Semnat digital de
Adrian Simion
Data: 2025.03.05
15:03:31 +02'00'

Data: 05.03.2025

FAȚADĂ PRINCIPALĂ SUD-EST
existent
SC. 1:100

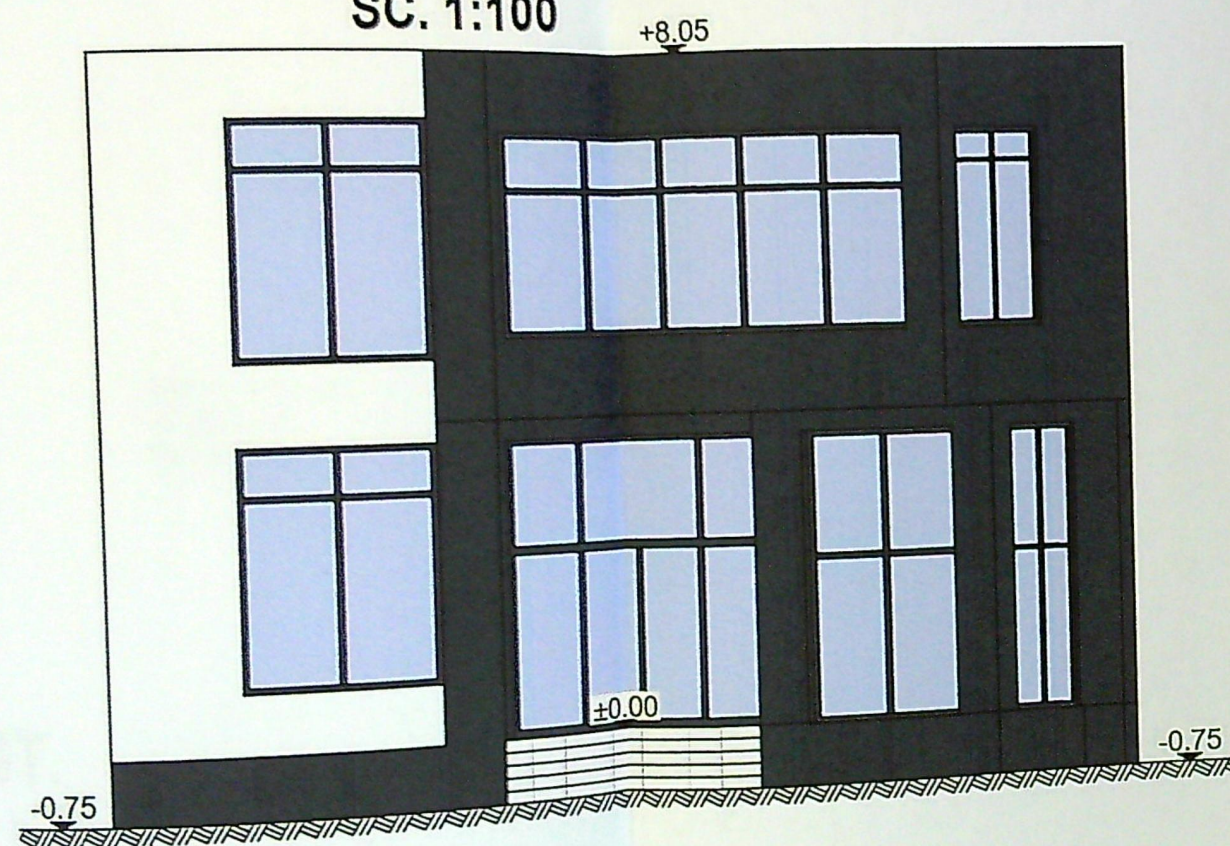

FAȚADĂ PRINCIPALĂ SUD-EST
propos
SC. 1:100

