


PLAN DE AMPLASAMENT SI DELIMITARE

Bloc P-4
lotul 1 de proprietate
scara 1:500

Nr. cadastral	247477	Suprafata masurata (mp)	493	Adresa imobilului intravilan	Mun. Craiova, Str. Imperatul Traian, Nr. 109.
Cant. funciare				Adresa imobilului extravilan	Post. Str. Sion, Jud. Dolj.

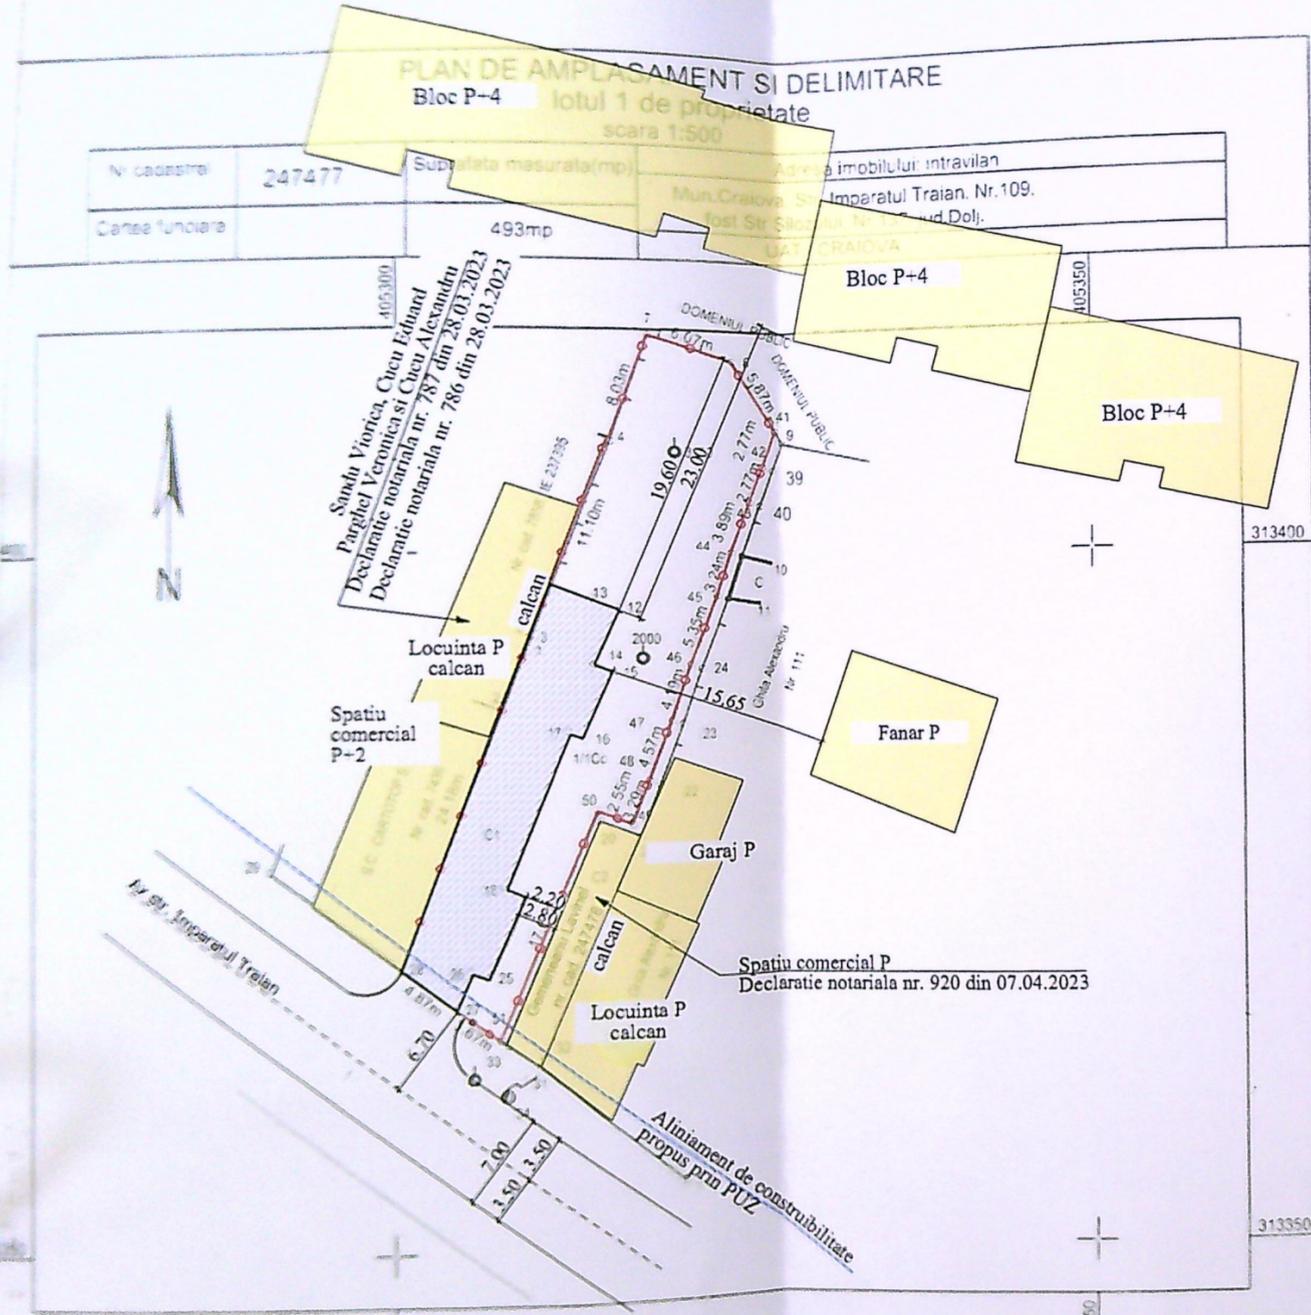

JUDETUL DOLJ
PRIMARIA MUNICIPIULUI CRAIOVA
VIZAT SPRE NESCIMBARE
Nr. 616
Arhitect

- Legenda:**
- Desfiintare corp C1
 - Imobile invecinate
 - Limita proprietate

INDICATORI URBANISTICI DUPA DEZMEMBRARE:
 Steren = 493.00 mp;
 Sc existenta = C1 = 161.00 mp;
 Sd existenta = C1 = 161.00 mp;
 POT existenta = 32.66%;
 CUT existenta = 0.33;

Sc propus desfiintare = C1 = 161.00 mp;
 Sd propus desfiintare = C1 = 161.00 mp;

POT rezultat = 0.00%;
 CUT rezultat = 0.00;

Clasa de importanta: III
 Categoria de importanta: C



ORDONUL ADMINISTRATOR
 DIN ROMANIA
 0178
 Iriac-Gabriela
 GAGIU
 Arhitect cu drept de semnatura

A. Date referitoare la teren

Nr. parcela	Categoria de folosinta	Suprafata masurata (mp)	Mentii
1/1	Cc	493	Teren partial imprejmuit cu gard de beton, lemn, zid constructie, porti metalice si limita conventionala
Total		493	

B. Date referitoare la constructii

Cod constr.	Destinatia	Suprafata construita la sol (mp)	Mentii
C1	CAS	161	Suprafata constr. desfas = 161 mp - Parter - Spatiu comercial si Locuinta.
TOTAL		161	


Suprafata masurata a imobilului = 493 mp

Executant
 ND TOPOGRAPHY SRL

Arhitect
 Daniel

Inspector

Conferm introducerea imobilului in baza de date integrata si

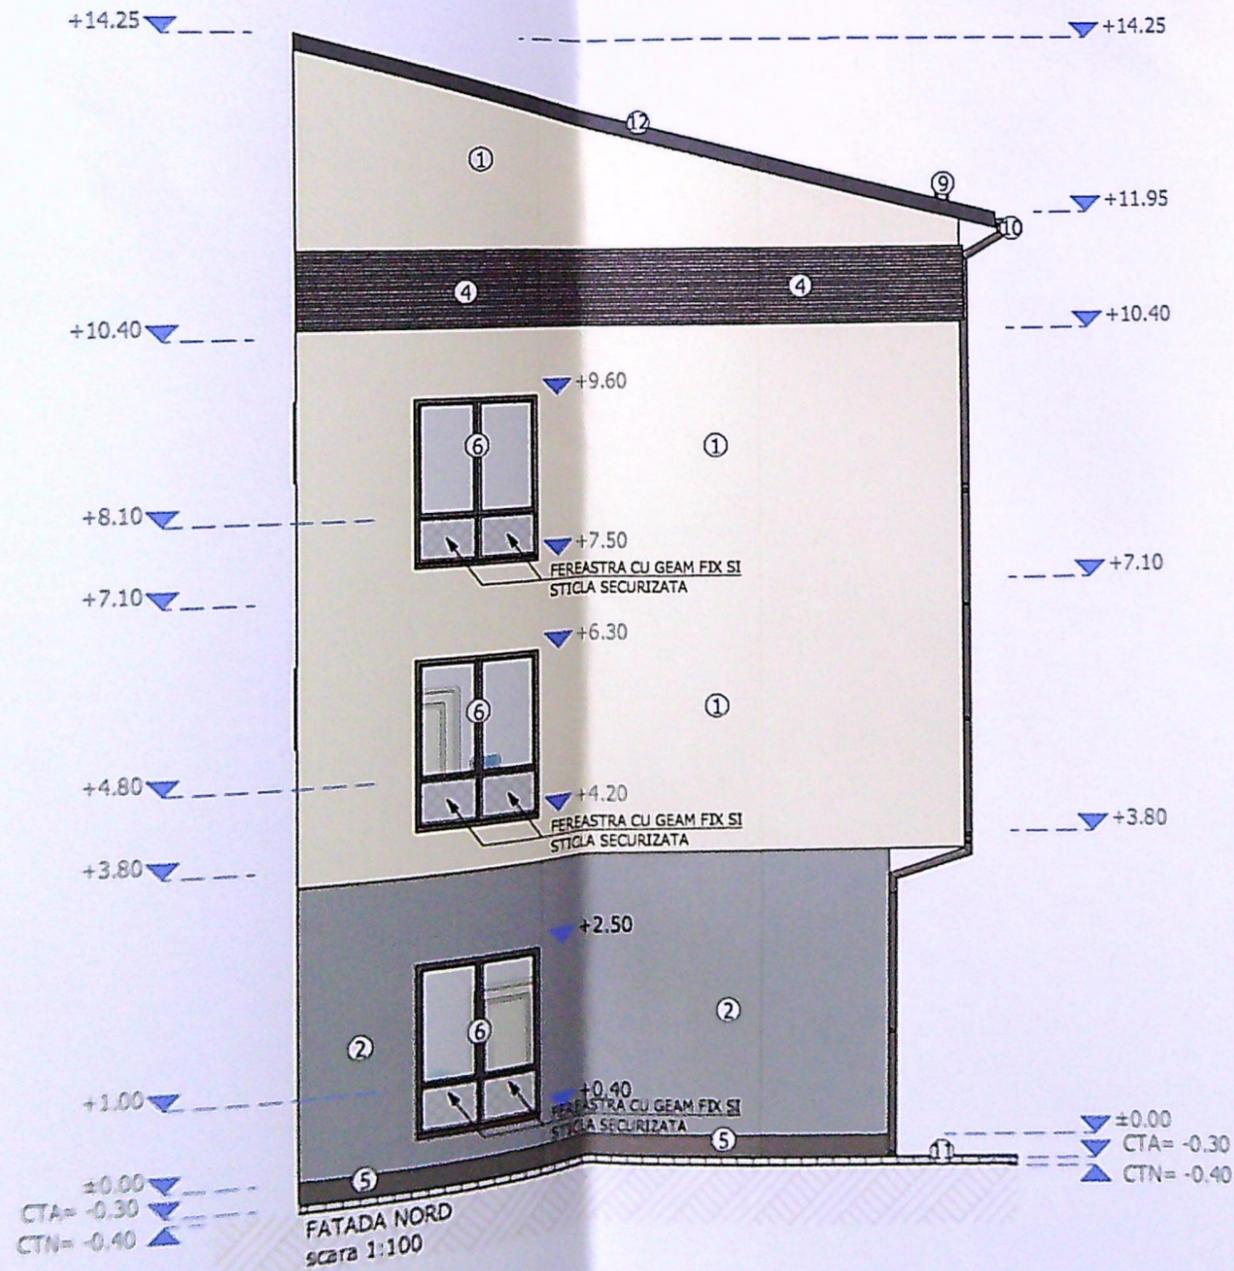

LEGENDA:


- ① TENCUIALA DECORATIVA DE EXTERIOR CULOARE BEJ
- ② TENCUIALA DECORATIVA DE EXTERIOR CULOARE GRI
- ③ PLACAJ LEMN / PLACAJ IMITATIE LEMN CULOARE MARON
- ④ TENCUIALA DECORATIVA CULOARE GRI

JUDETUL DOLJ
 PRIMARIA MUNICIPIULUI CRAIOVA
 VIZAT SPRE NESCIMBARE
 NR. 7
 Anexa autorizatia de construire
 Nr. 616
 desfundat
 din 23
 Arhitect



ORDINUL ARHITECTILOR
 DIN ROMANIA
 8128
 Iriac-Gabriela GAGIU

ORDINUL ARHITECTILOR
 DIN ROMANIA
 8128
 Iriac-Gabriela GAGIU

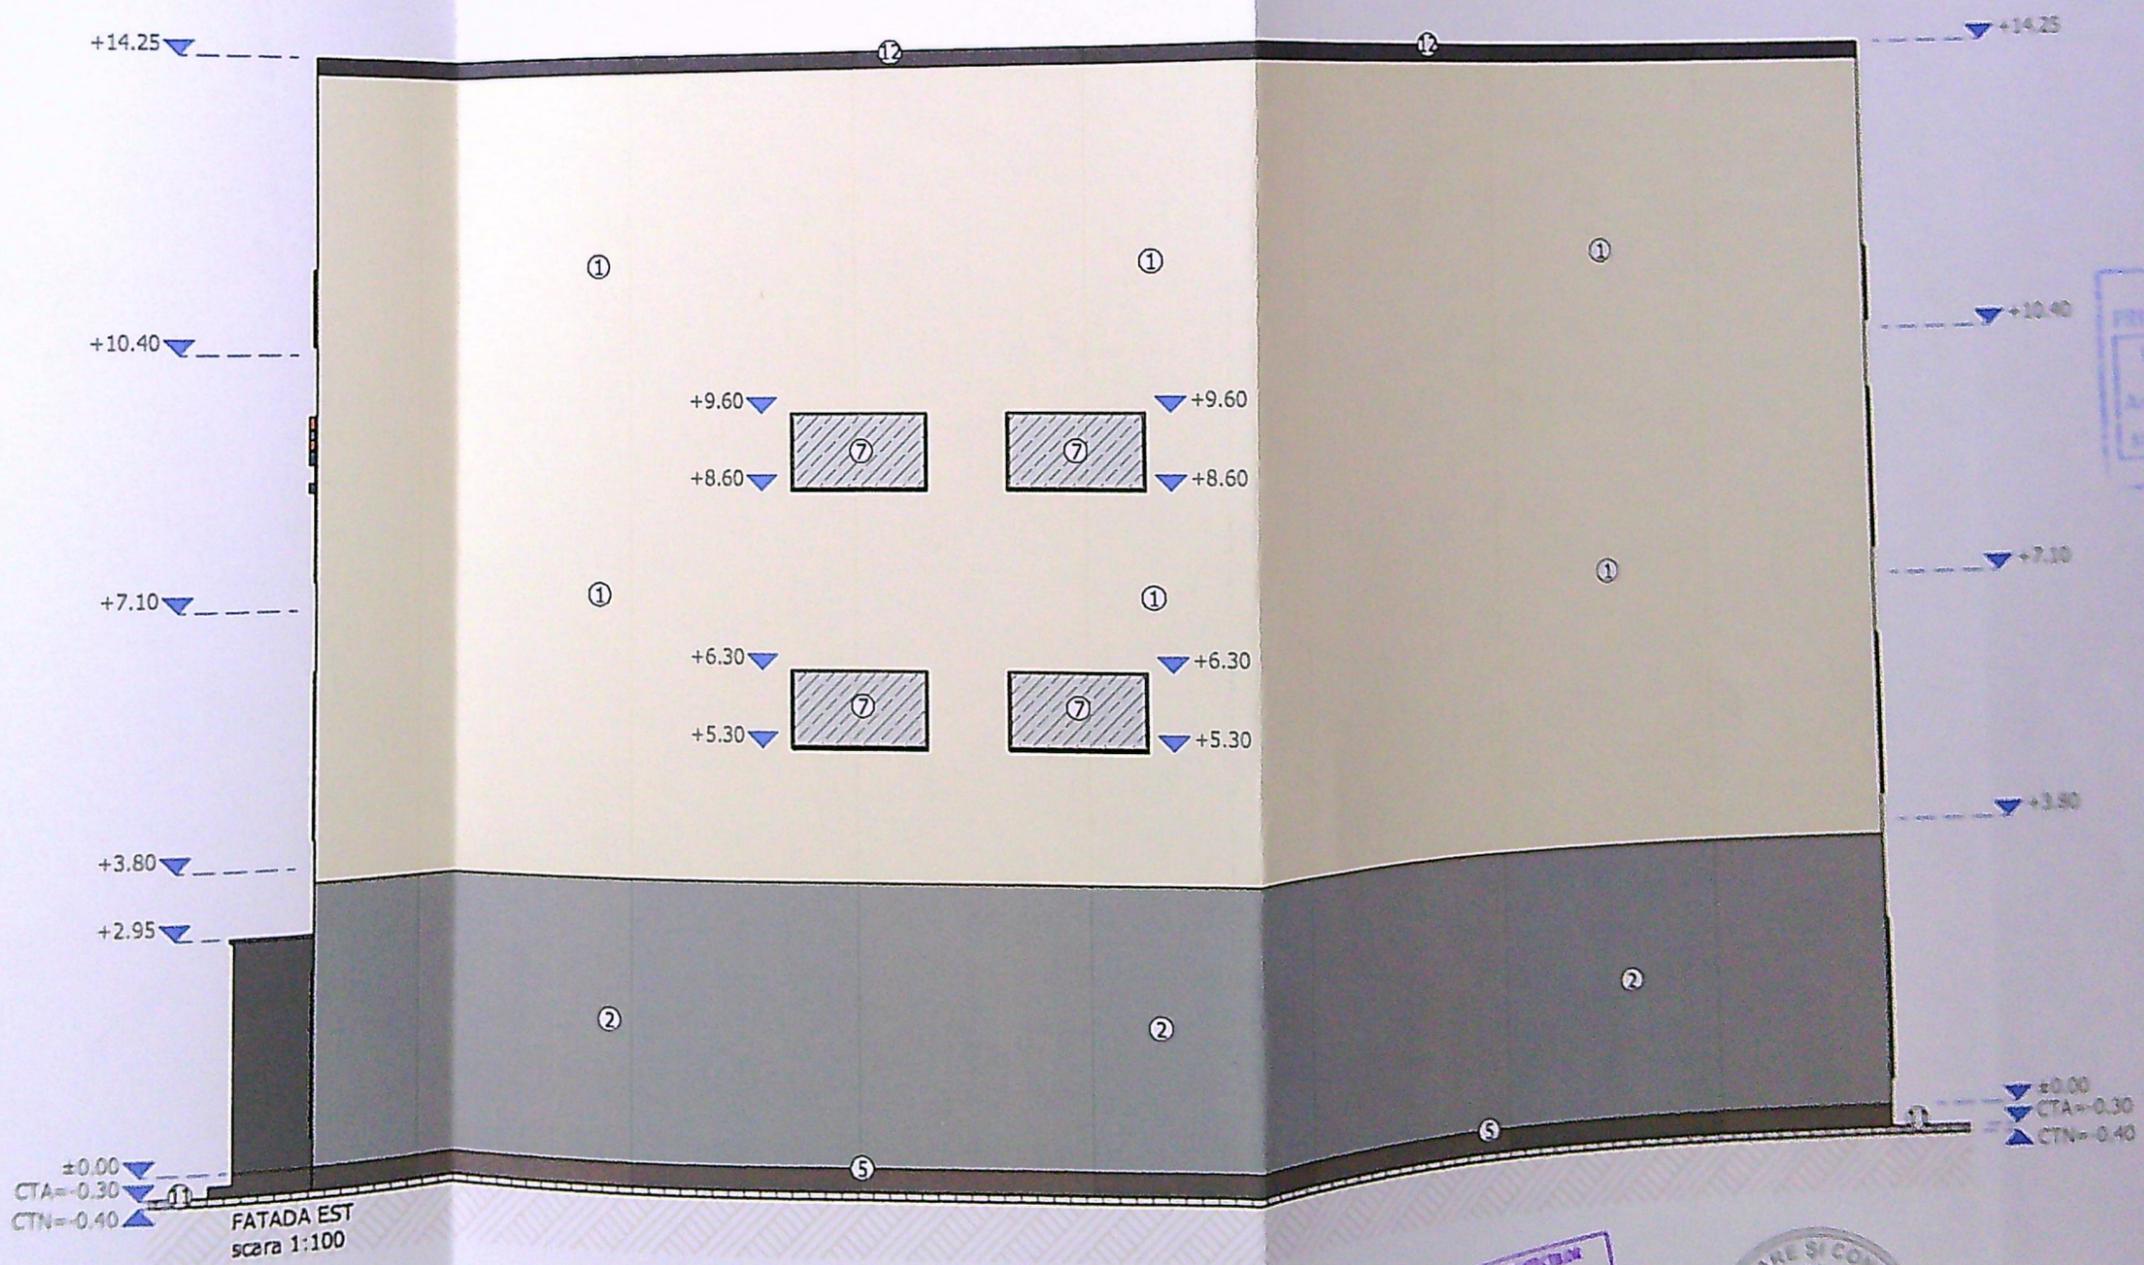

FATADA EST
scara 1:100

LEGENDA:

- ① TENCUIALA DECORATIVA DE EXTERIOR CULOARE BEJ
- ② TENCUIALA DECORATIVA DE EXTERIOR CULOARE GRI
- ③ PLACAJ LEMN / PLACAJ IMITATIE LEMN CULOARE MARON
- ④ TABLA ONDULATA DECORATIVA CULOARE GRI
- ⑤ TENCUIALA SPECIALA SOCLU CULOARE GRI
- ⑥ TAMPLARIE PVC CULOARE GRI
- ⑦

PROIECTUL DOU
PRIMĂRII MUNICIPIULUI CRAIOVA
VEZAT SPRE NESCĂMBARE
616

ORDINUL ARHITECTURII
DIN ROMANIA
8170
Ingr. Gabriela
GAGU

PROIECTARE SI CONSULTANTA
DIN ROMANIA
RAY
CONSULTING
SRL
183472002
CRAIOVA-ROMANIA