


Nr. cadastral	Suprafata masurata (mp)	Adresa imobilului	
	352	mun. Craiova, str. Teilor, nr.42, jud.Dolj	
Cartea funciara nr.		U.A.T.	CRAIOVA



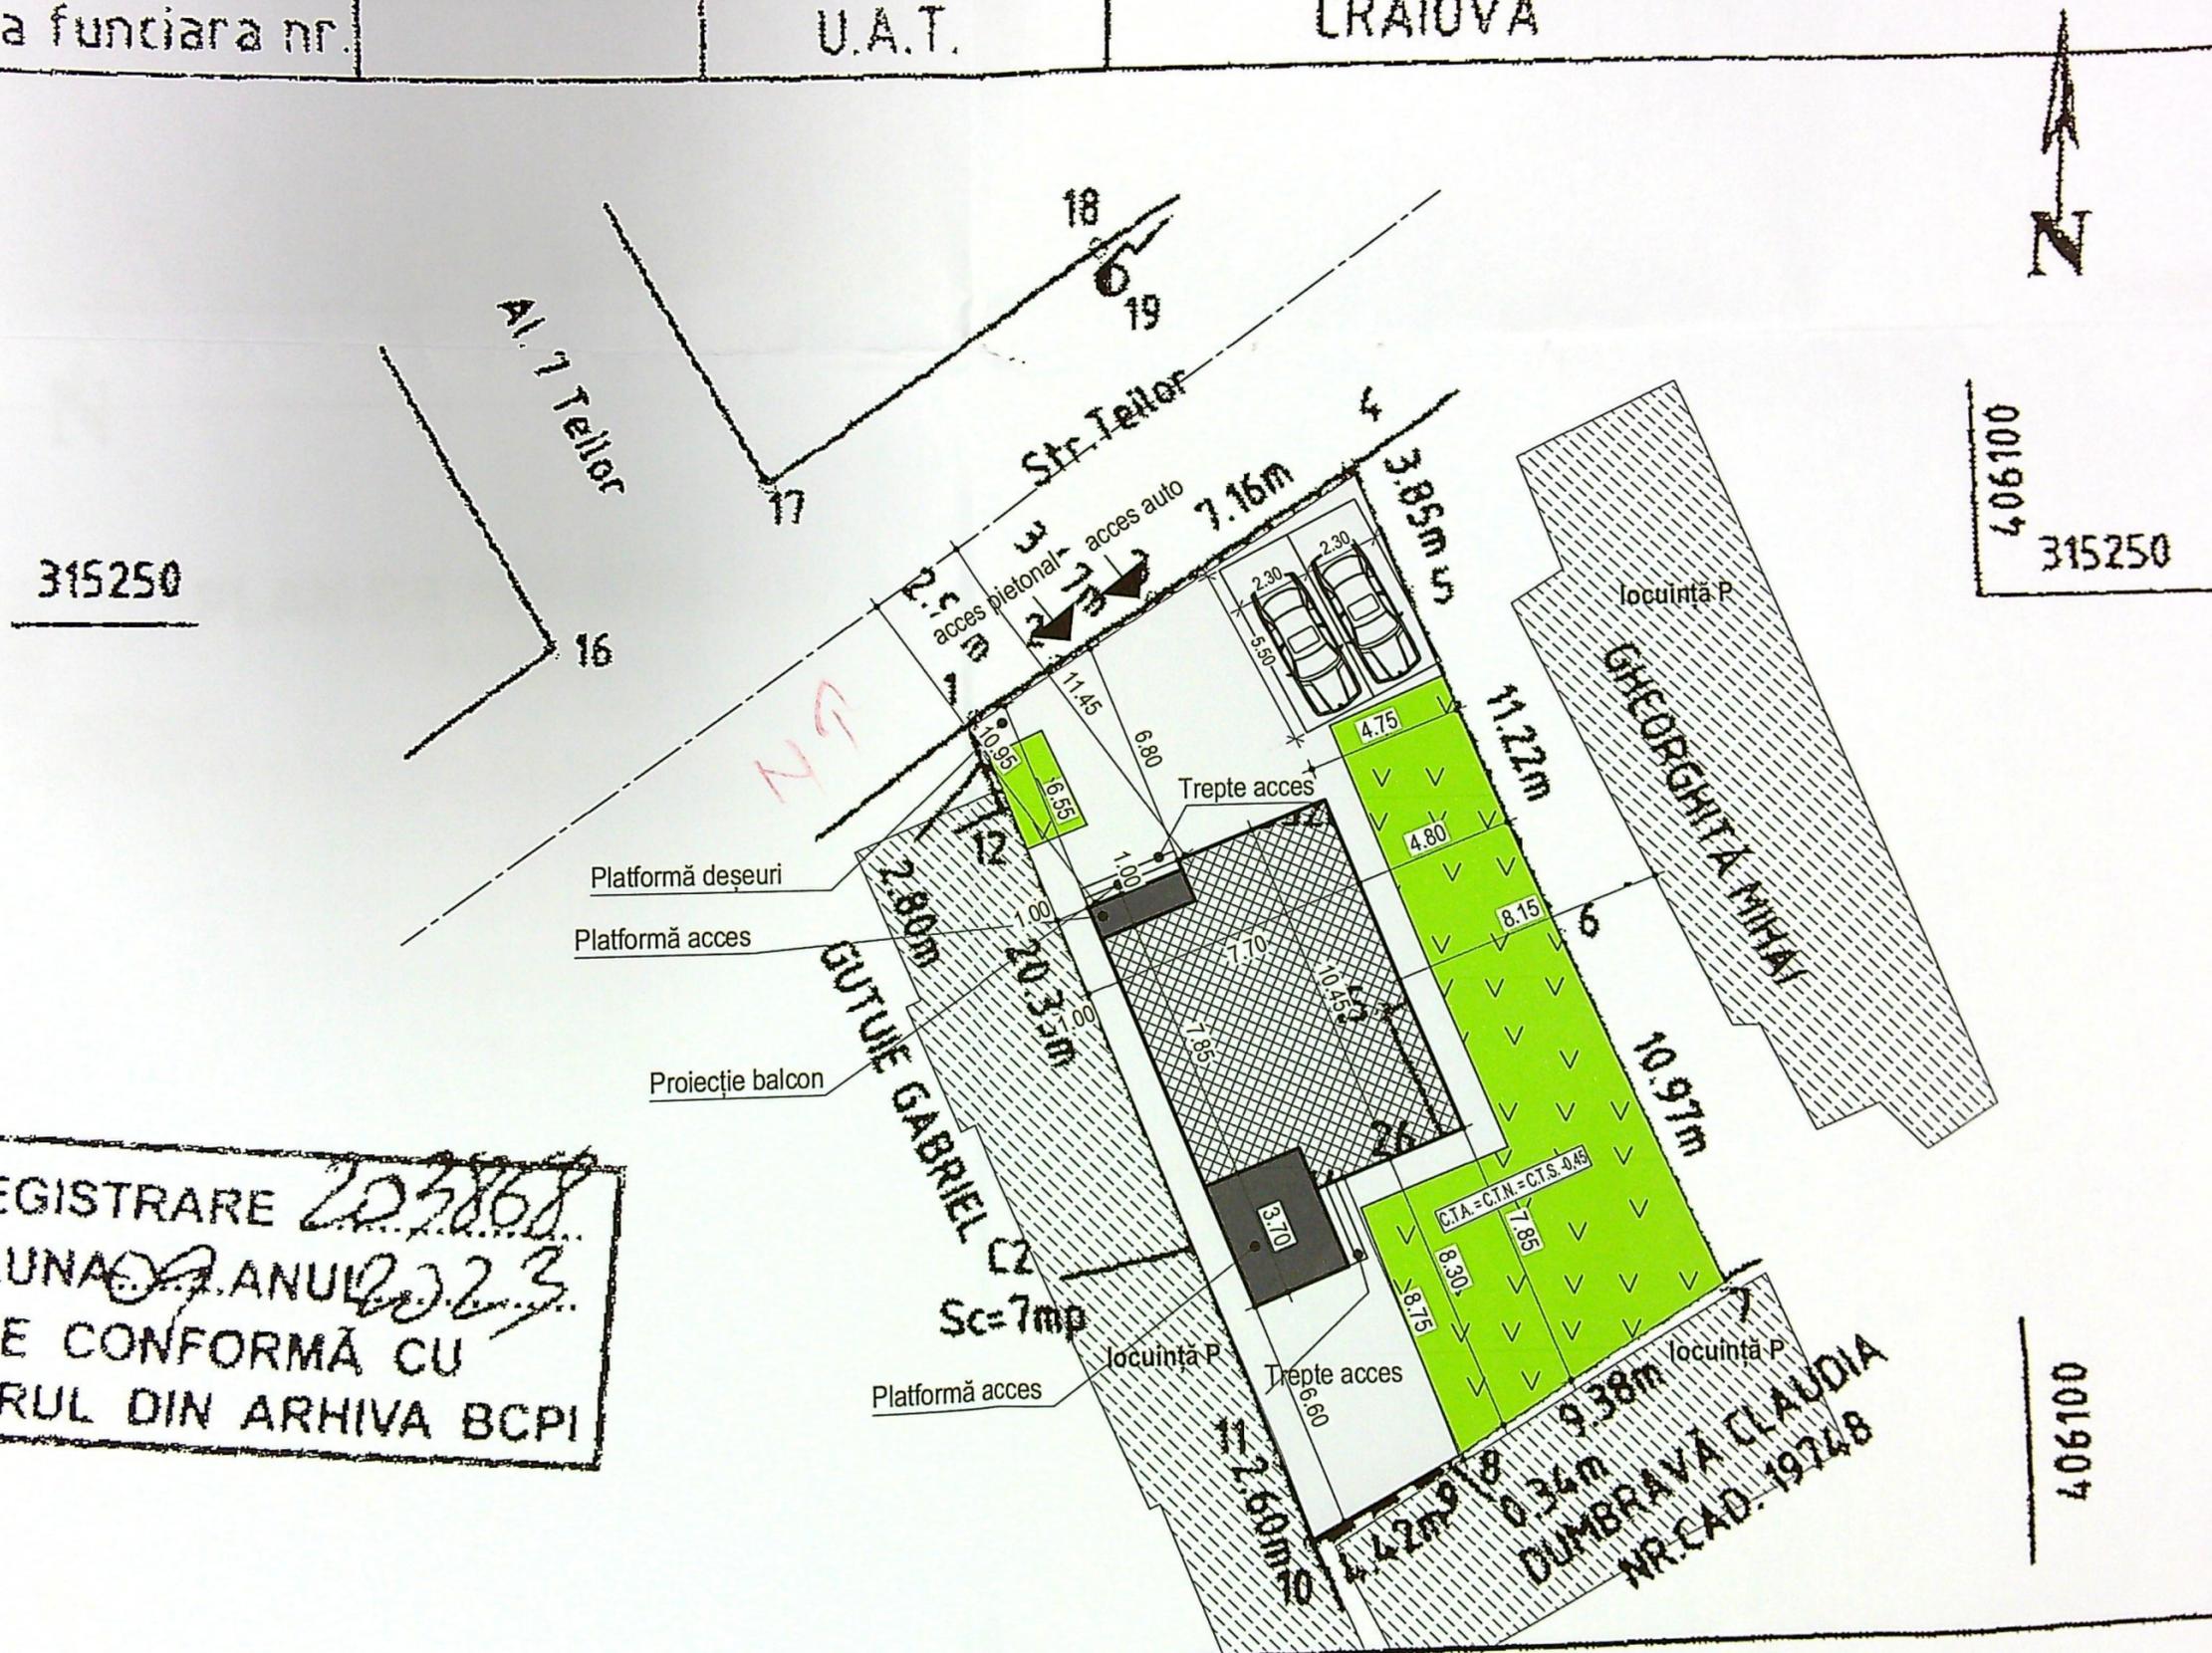


NR. INREGISTRARE 203868
 ZIUA / LUNA / ANUL 2023
 COPIE CONFORMA CU
 EXEMPLARUL DIN ARHIVA BCPI

A. Date referitoare la teren

Nr.	Categoria	Suprafata (mp)

Mentii
 Oficiul de Cadastru si Publicitate

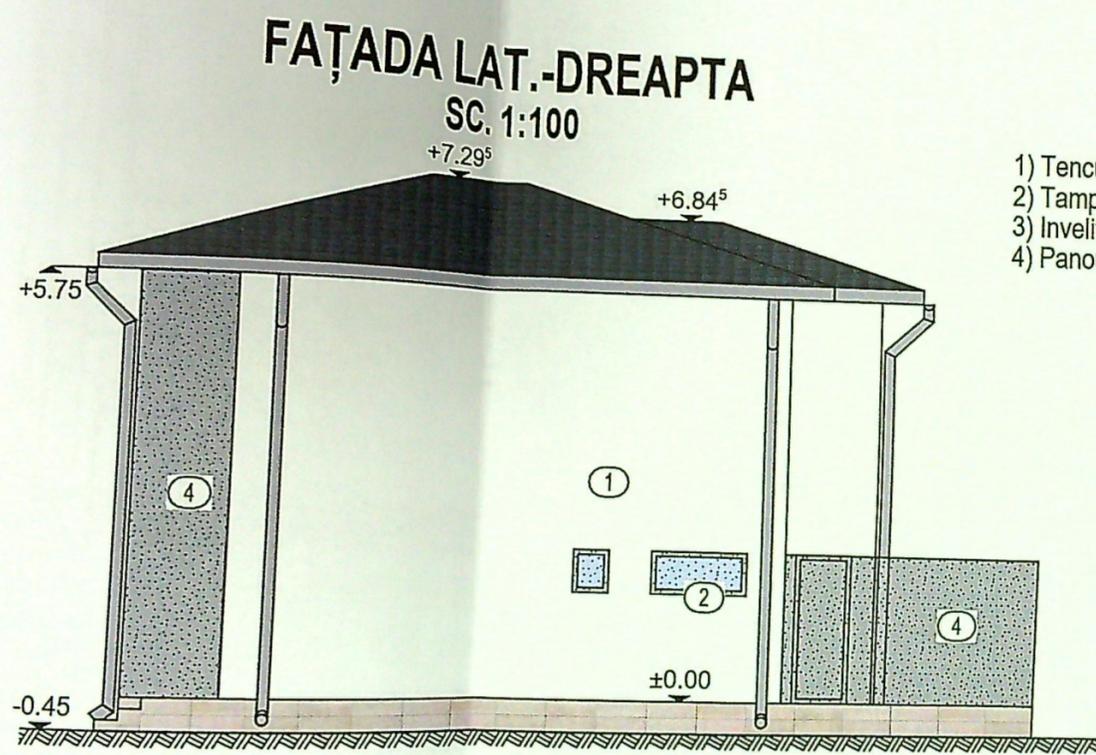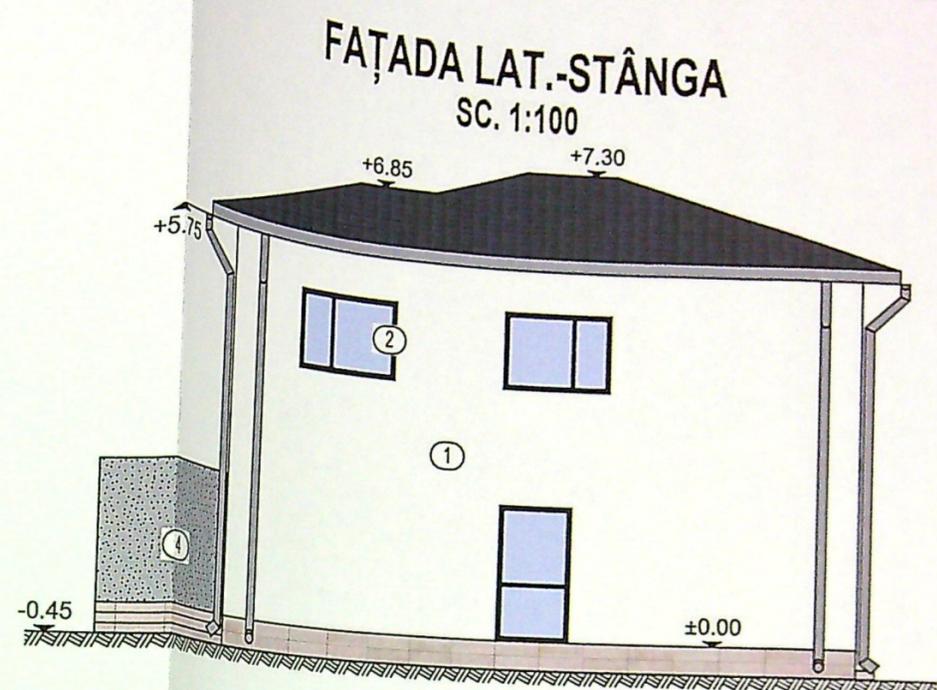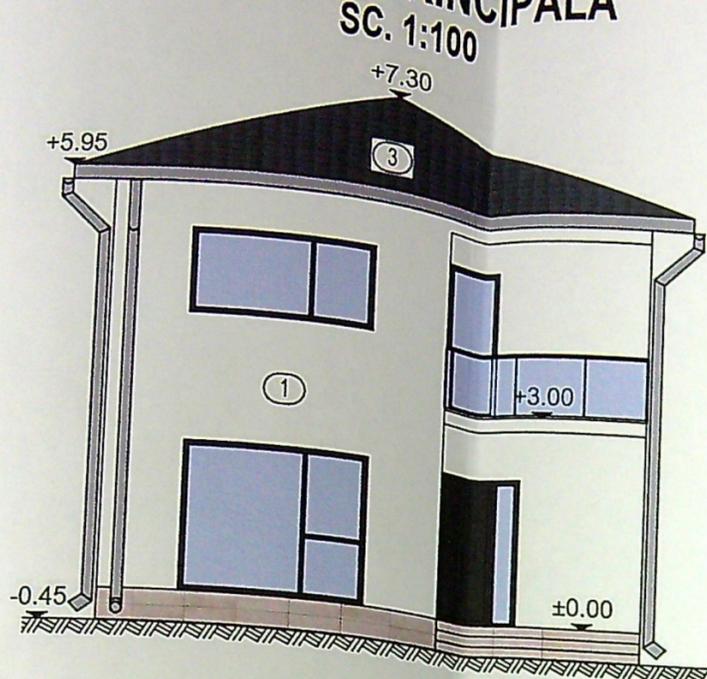

- 1) Tencuiala decorativa - alb
- 2) Tamplarie PVC - culoarea gri
- 3) Invelitoare metalica - gri
- 4) Panou opac obturator vedere



PROIECT DE
PRIMĂRIA MUNICIPIULUI CI
VIZAT SPRE NESCHEMA
NR 4
Anexa la autorizația de
Nr. 125 din 2
Arhitect gel