879 S = 83

880 S = 1212

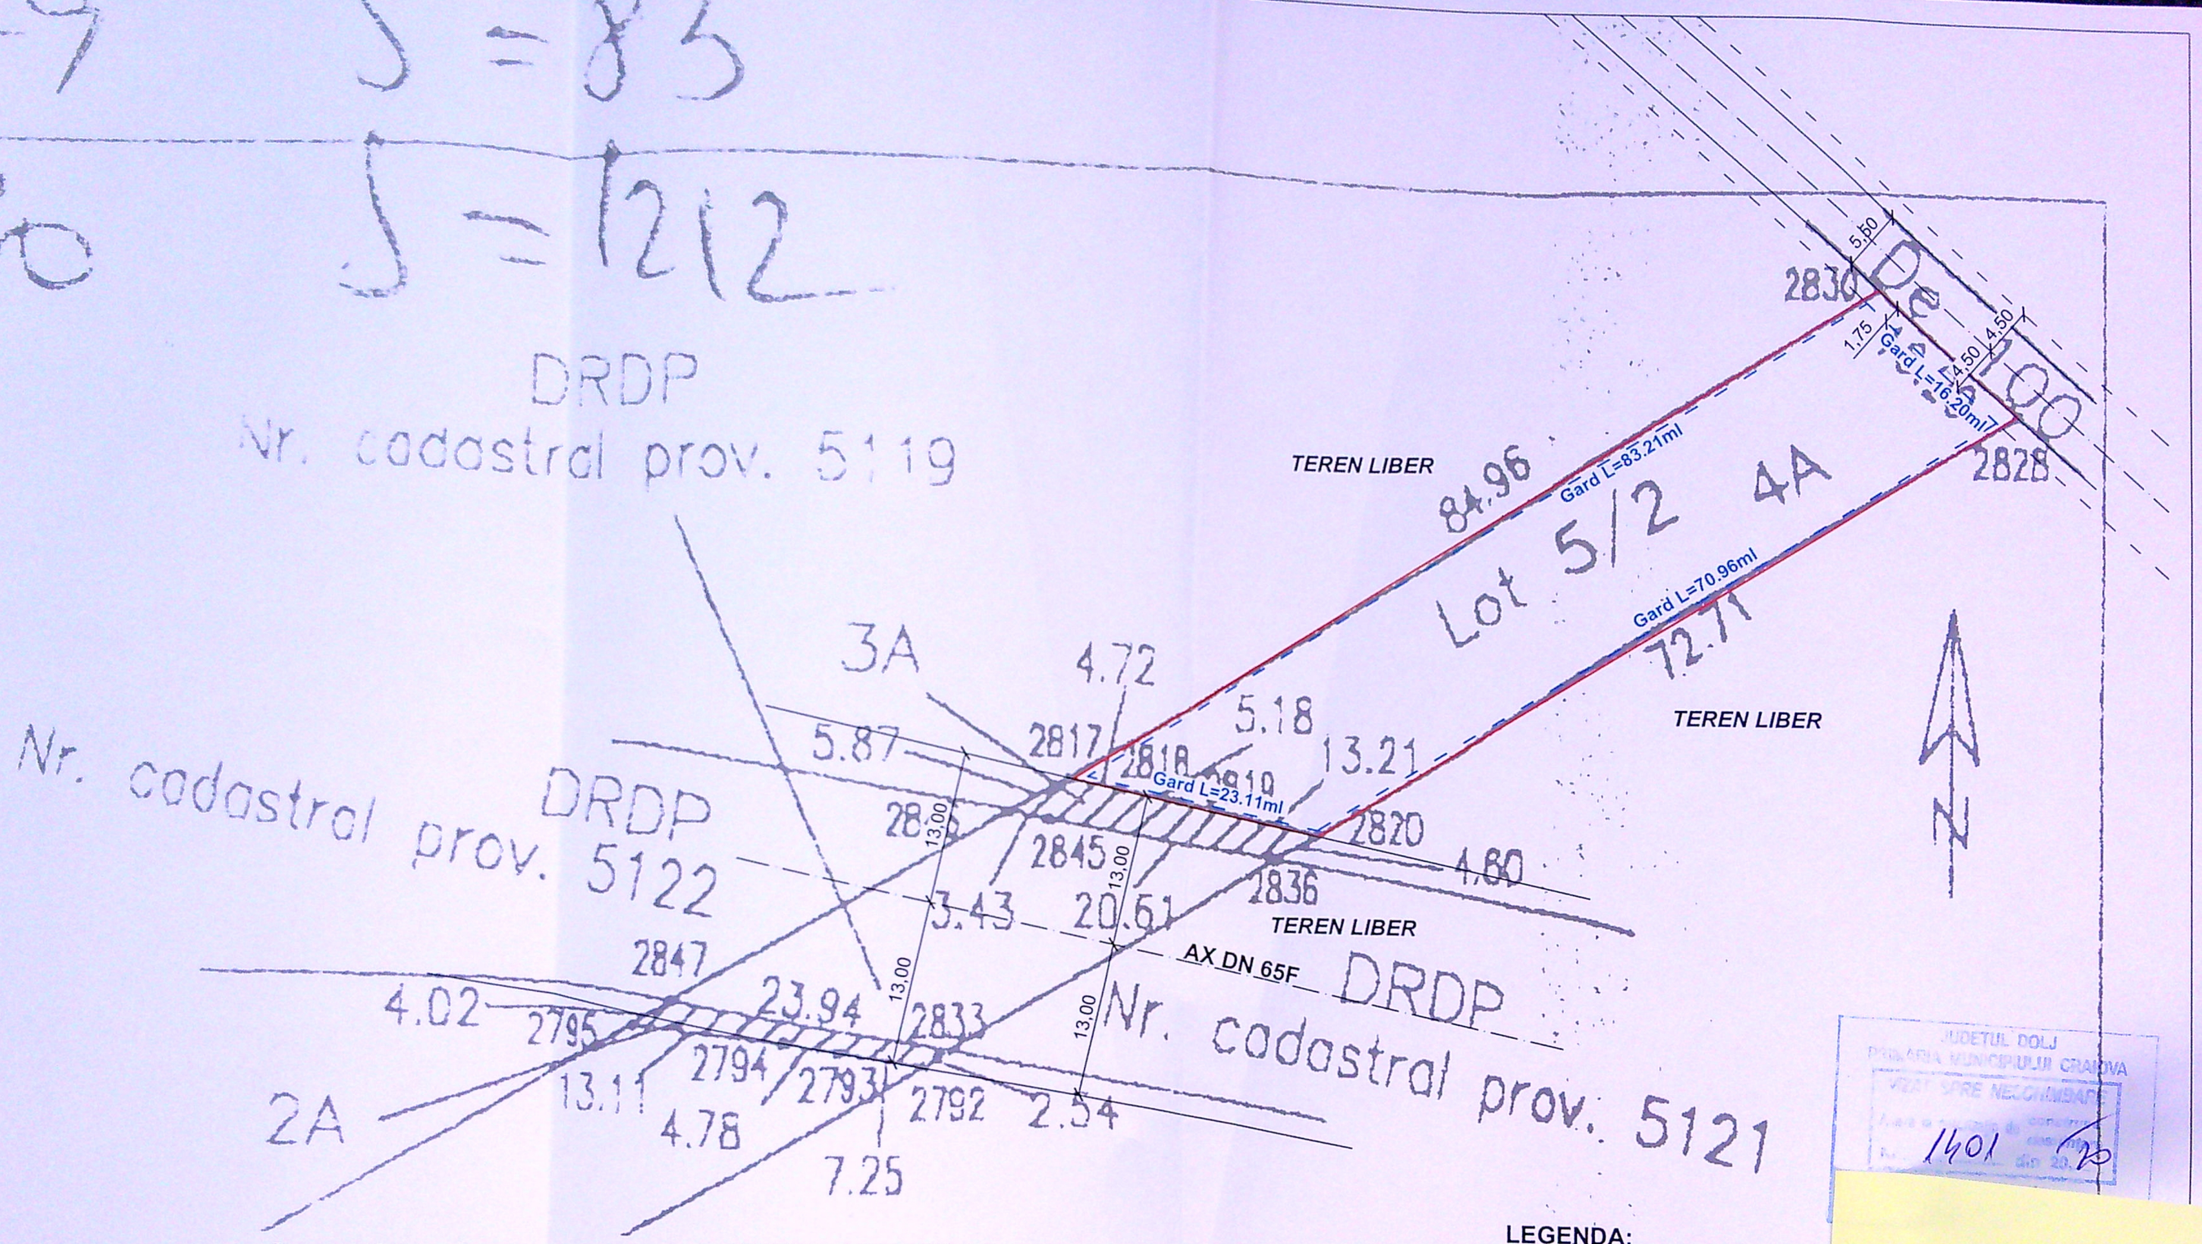

JUDETUL DOLJ
PRIMARIA MUNICIPIULUI CRAIOVA
VIZAT SPRE NEOBIECTIONARE
1401 20

Inventar de coordonate
CF 200828, Nr cad 13880

T18 P5 UAT Craiova

Nr. Pct.	X [m]	Y [m]
2817	319156.840	400758.824
2820	319152.426	400781.503
2828	319189.657	400843.961
2830	319200.353	400831.798

INDICI DE REFERINTA

SUPRAFATA TEREN: Steren = 1 212 mp

SITUATIA EXISTENTA
Sconstr = 0,00 mp
Sdesf. = 0,00 mp
P.O.T. = 0,00 %
C.U.T. = 0,00

SITUATIA PROPUSA
Sconstr = 0,00 mp
Sdesf. = 0,00 mp
P.O.T. = 0,00 %
C.U.T. = 0,00

LEGENDA:

LIMITA DE PROPRIETATE
IMPREJMUIRE PROPUSA L= 193.48ml

ORDINUL ARHITECTILOR DIN ROMÂNIA 6615

SOCIETATE COMERCIALA COLIADA CONSPROIECT S.R.L. J18/352/2006 CRAIOVA ROMANIA

VERI EX	REFERAT / EXPERTIZA NR. / DATA	
S	Beneficiar: TAIL FLORIN-CATALIN si TAIL MADALINA- BIANCA CRAIOVA, str. Constantin Brancoveanu nr. 53, bl. 201U, sc. 1, et. 3, ap. 15	Pr. nr.: 42/2020
str. Bra	Titlu proiect: IMPREJMUIRE TEREN CRAIOVA, T18, P5, lot 5/2	Faza: D.T.A.C. +P.Th.
Sef p	Titlu plansa: PLAN DE SITUATIE	A - 02
Proie		
Dese		