


Judetul : DOLJ
 Teritoriul administrativ : CRAIOVA
 Cod SIRUTA :
 Adresa :
 Bdul. George Enescu nr. 79
 Nr. cadastral al bunului imobil :

Numele si prenumele proprietarului :
 Primaria municipiului Craiova
 Adresa : Str. A. I. Cuza nr. 7
 Beneficiar al dreptului de folosinta gratuita :
 Mitropolia Olteniei - Arhiepiscopia Craiovei
 Adresa : Str. Mitropolit Firnilian nr. 3
 Localitatea : CRAIOVA
 Judetul : DOLJ

LEGENDA:

- Limita de proprietate - S = 17701,00 m²
 Nr. Cad. 1969Z
- Spatiu comercial autorizat ce urmeaza a fi construit:
 Sc = 194,00 m², Scd = 194,00 m²
- Spatii comerciale existente altele imobilului propus:
 Sc = 407,76 m², Scd = 407,76 m²
- Limita de proprietate studata - S = 35,00 m²
 INTTEX SRL
- IMOBIL P. existent - propus spre modernizare:
 Sc = 32,00 m², Scd = 32,00 m²
- P.O.T. propus = 91,43%
 C.U.T. propus = 0,914%
- Spatii comerciale vecine - existente pe teren:
 cu structura din beton armat si inchiden din zidarie, avand fundatie si
 perete separate itia de imobilul studiat.

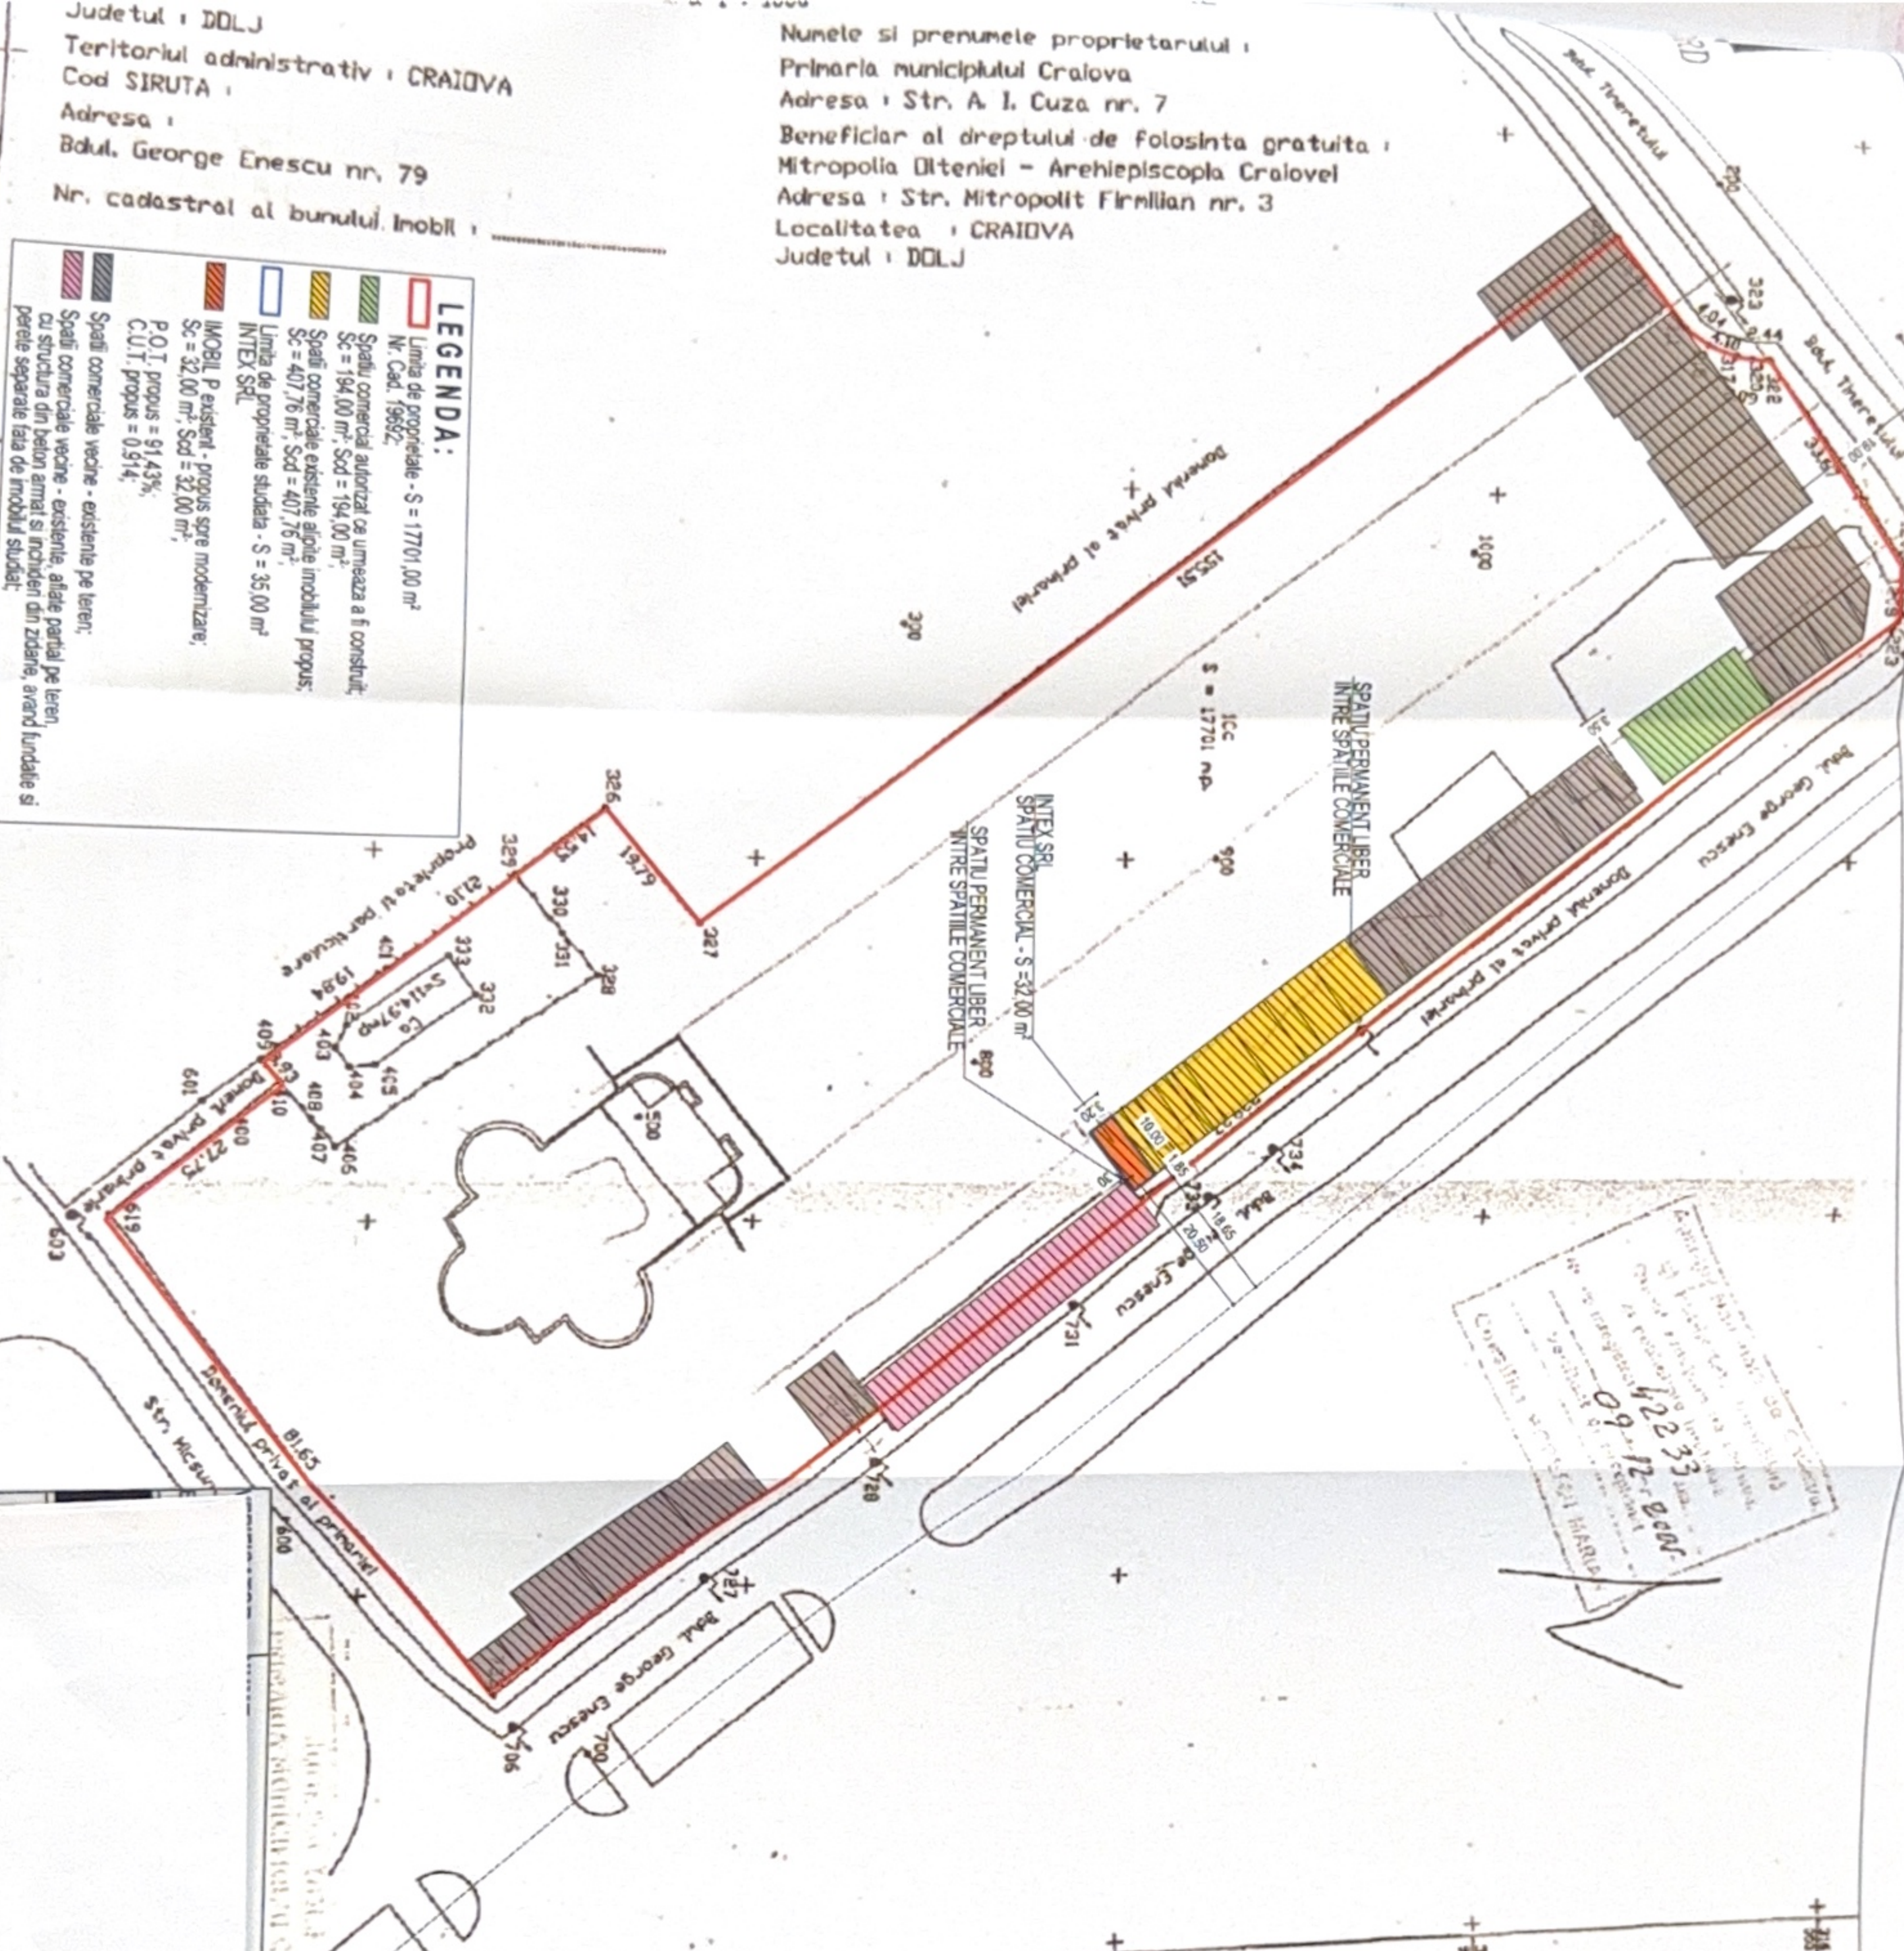

4233
 09.12.2006
 Comisia de evaluare a terenurilor
 si a imobilelor din domeniul public
 al statului

STERED 70
 ul = 17700,78 mp.
 e executantului : Ing. NICOLAE MARIAN

CERTIFICAT DE AUTORIZARE
 Sena: DJ Nr. 152
 Categoria: C

JUDETUL DOLJ
 PRIMARIA MUNICIPIULUI CRAIOVA
 VIZAT SPRE NESCHIMBARE
 Acesta la autorizatia de construire
 Nr. 152 din 20.02.2006
 Arhitect: Ing. Nicolae Marian

OFICIUL DE CADASTRU SI PUBLICITATE IMOBILIARA DOLJ
 Receptionata tab. 310

Data: 20.02.2006

JUDETUL DOLJ
 PRIMARIA MUNICIPIULUI CRAIOVA
 VIZAT SPRE NESCHIMBARE
 Anexa la autorizatia de construire
 Nr. 152 din 20.02.2006
 Arhitect: Ing. Nicolae Marian

ORDINUL ARHITECTILOR
 DIN ROMANIA
 8128
 Irina-Gabriela
 GAGIU

PROIECTARE SI CONSULTANTA
 RAY CONSULTING
 S.R.L.
 C.F. RO 14591403
 17612472002
 ROMANIA

