


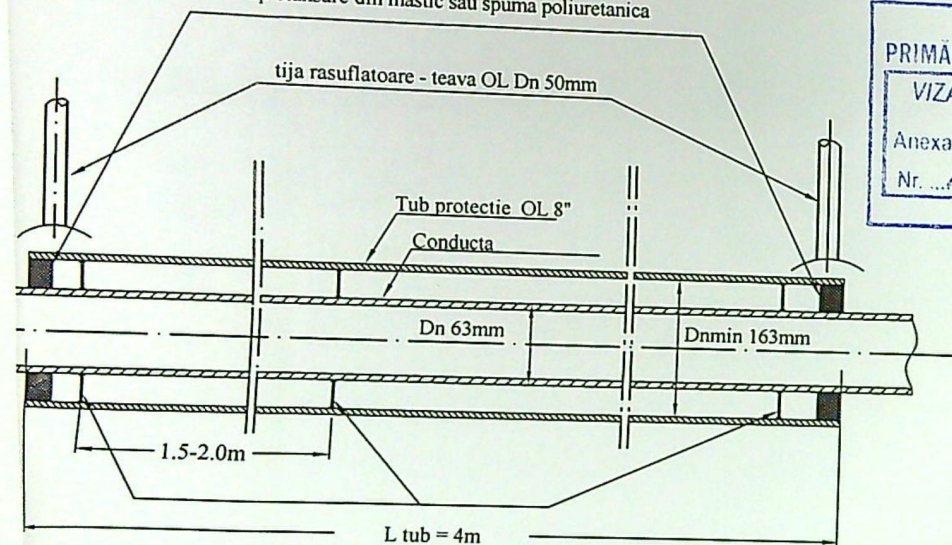


DETALIU TUB DE PROTECȚIE DIN OTEL
PE CONDUCTA DE POLIETILENA
dop etansare din mastic sau spuma poliuretanică



1- DISTANȚE DE SECURITATE ÎNȚRE CONDUCTELE (RETELELE DE DISTRIBUȚIE / INSTALAȚIILE DE UTILIZARE) SUBTERANE DE GAZE NATURALE ȘI DIFERITE CONSTRUCȚII SAU INSTALAȚII

Instalația, construcția sau obstacolul	Distanța minimă de la conducta de gaze din PE, în m:			Distanța minimă de la conducta de gaze din OL, în m:		
	PJ	PR	PM	PJ	PR	PM
Linii cu subsoluri sau aliniamente de linii susceptibile de a fi construite în fața subsolurilor	1	1	2	2	2	3
Linii pentru rețele termice, pentru instalații telefonice, etc.	0,5	0,5	1,0	1,5	1,5	2
Rețele de canalizare	1,0	1,0	1,5	1,0	1,0	1,5
Rețele de apă, cabluri de forță, telefonice montate direct în sol, TV, sau căminele acestora	0,5	0,5	0,5	0,6	0,6	0,6
Rețele pentru rețele termice, rețele de canalizare sau alte cămine	0,5	0,5	1,0	1,0	1,0	1,0
Trasee care traversează până la sinea cea mai apropiată	0,5	0,5	0,5	1,2	1,2	1,2
Cale ferată, exclusiv cele din zone și incinte industriale:	1,5	1,5	1,5	2	2	2
Trasee de cale ferată, la nivelul terenului	3,0	3,0	3,0	5,5	5,5	5,5



Suprafața din domeniu public=44.9m²
rele sunt conductă și bransament

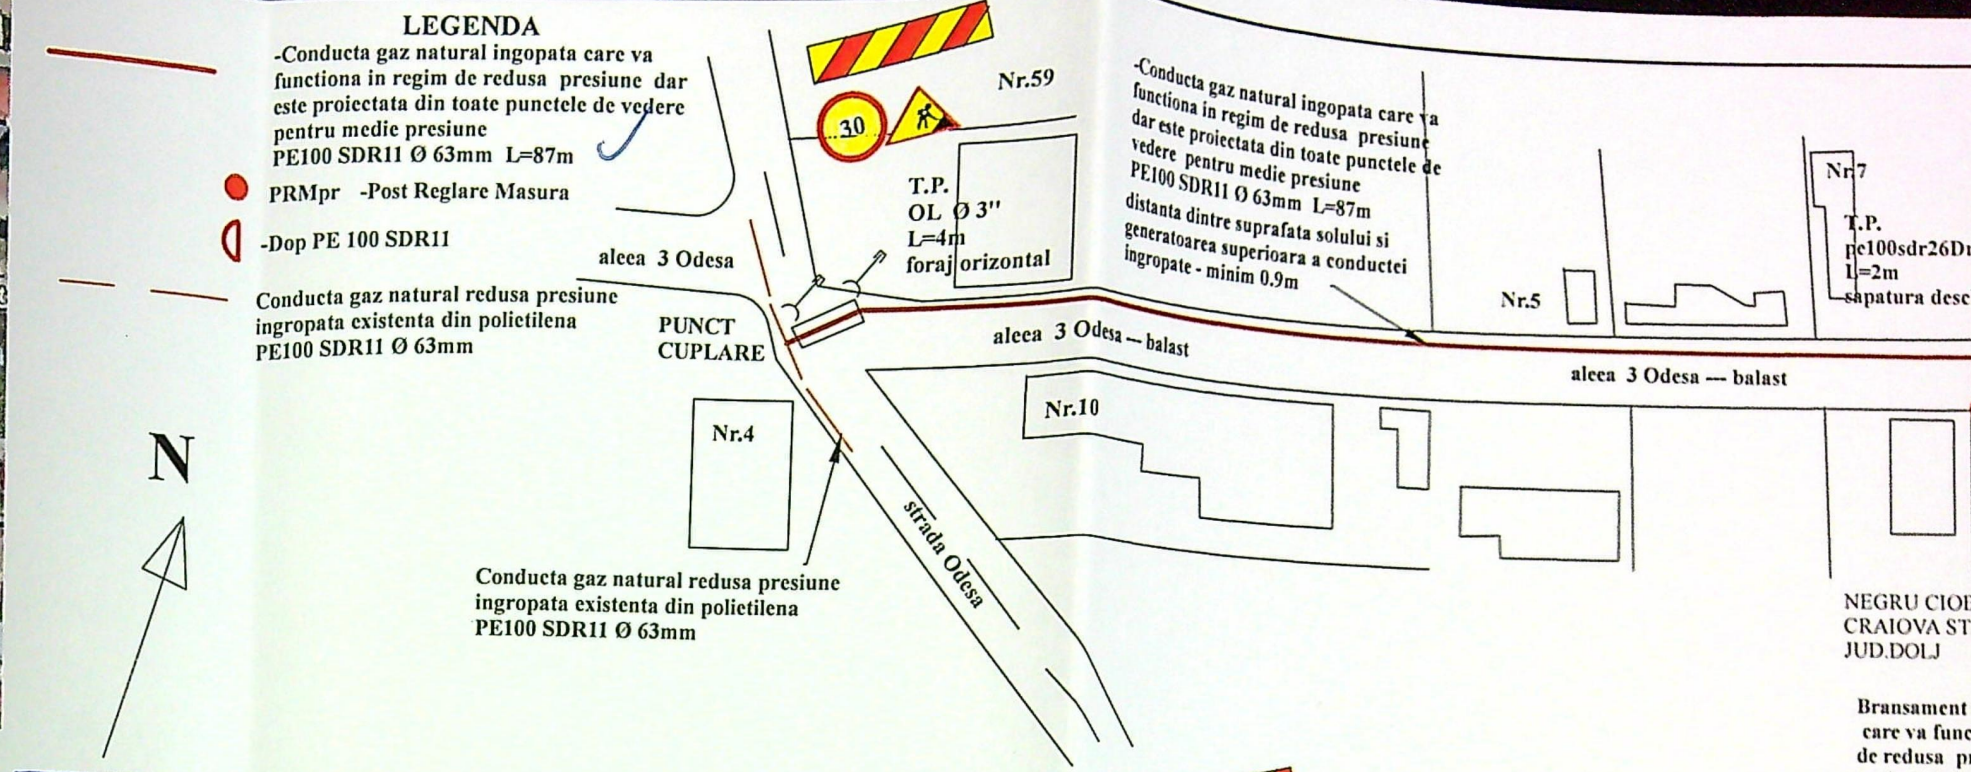

PRIMĂRIA MUNICIPIULUI CRAIOVA
VIZAT SPRE NESCIMBARE
NR. 4
Anexa la autorizația de construire
Nr. 1007 din 20.05.2015

Legenda

- 1-Conducta gaze naturale reducere a presiunii PE100 SDR11 Ø63mm, în curs de execuție
- 2-Conector fir trasor
- 3-Teu bransament PE100SDR11 Dn 63-32mm
- 4-Mufa electrofuziune PE100SDR11 Ø32mm
- 5-Fir trasor Cupru; Secțiune minimă=1.5mm²
- 6-Bransament gaze naturale reducere a presiunii PE100SDR11 Ø 32mm nou proiectat+Reiser; L=4m
- 7-Cap de bransament -reiser- intrare PE100SDR11 Ø 32mm; ieșire OL Ø 1"
- 8-Manson protector PE Ø63mm
- 9-Robinet sferic Ø 1"
- 10-Semi olandez
- 11-Regulator DN 25-32 PM-PJ Q10
- 12-Firida tip S300
- 13-Cap de bransament oțel Ø1"
- 14-Racord Ø 1"
- 15-Cot oțel Ø 1"x 90°
- 16-Teava Ø1"
- 17-Piuliță olandez Ø 1 1/4"
- 18-Corotor volumetric gaze (nu face obiectul prezentului proiect)
- 19-Rasuflătoare
- 20-Brida sustinere

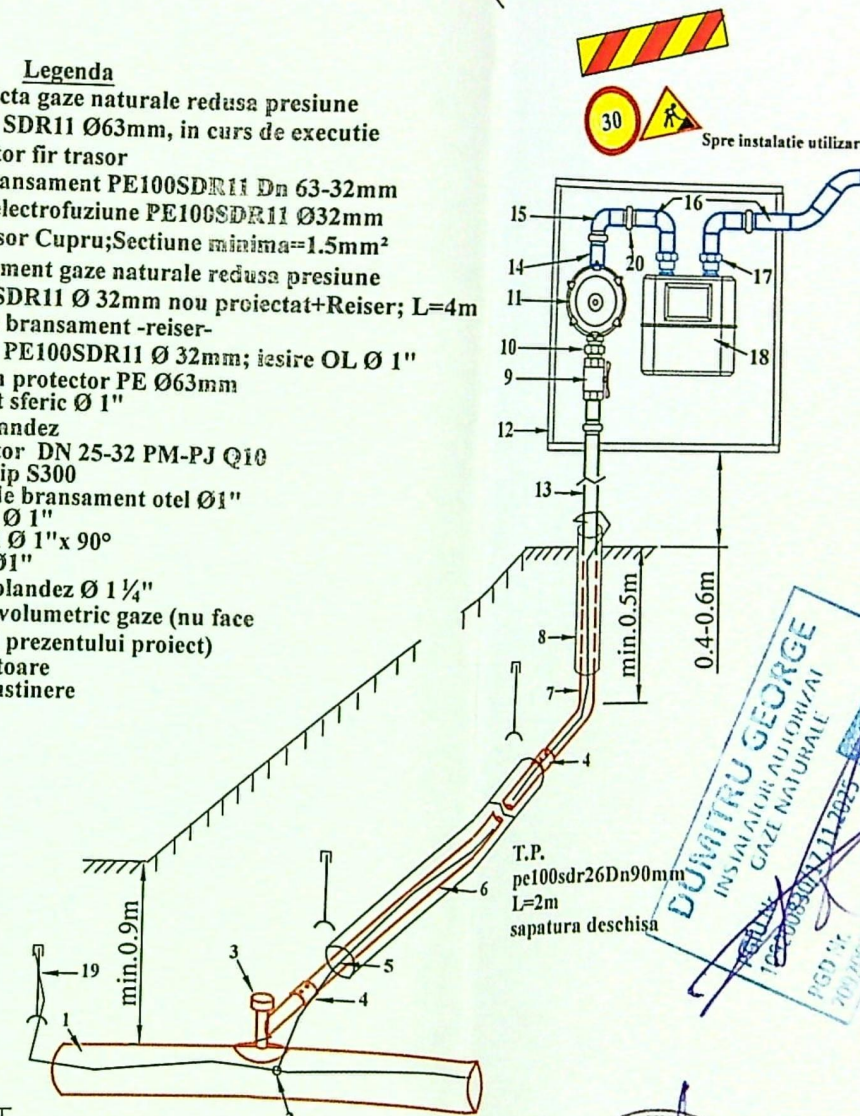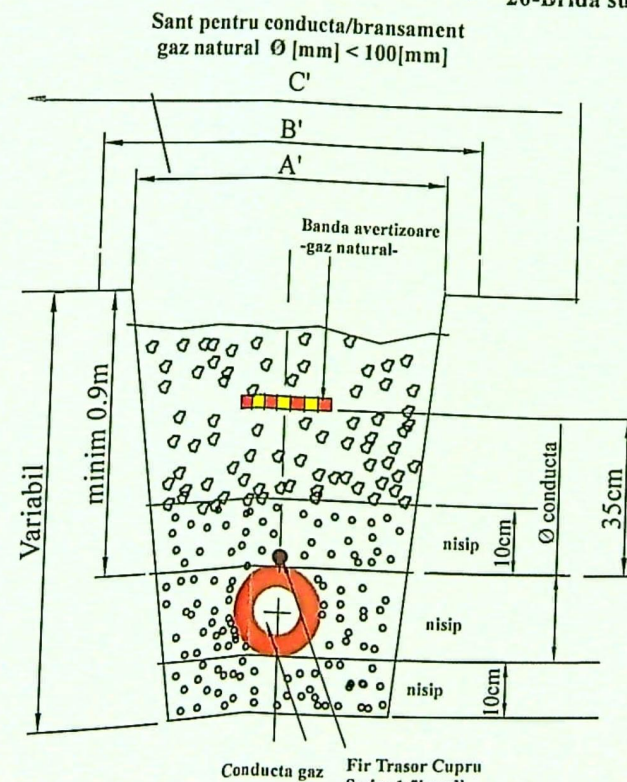

ROGIP TIMOFTE CORNEL
CNP 1730124034985
EGD 51210171/19.12.2015

STATUT DE EXECUTIE
DERE CONDUCTA GAZ NATURAL
CIOBANU VALERICA
A STR.3 ODESA NR.14
I