



FATADA SUD

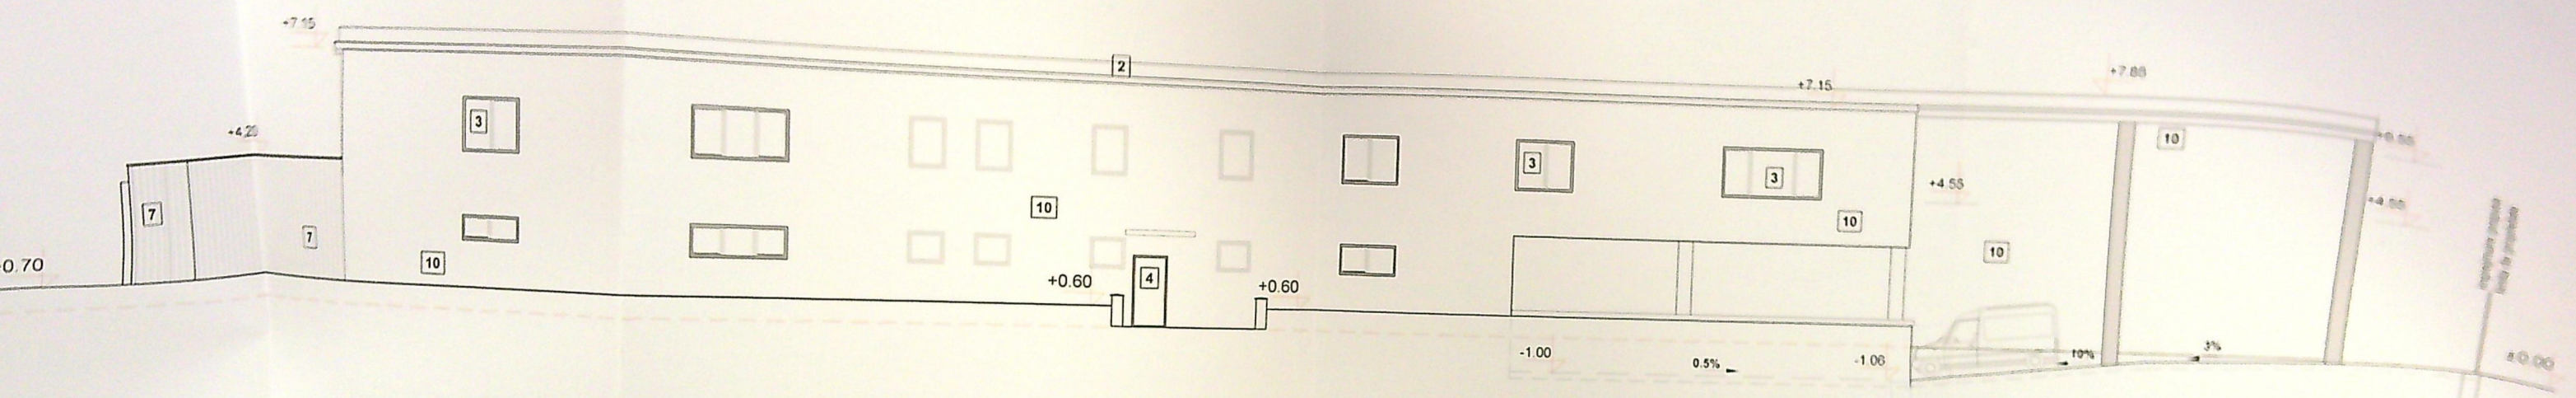

FATADA NORD

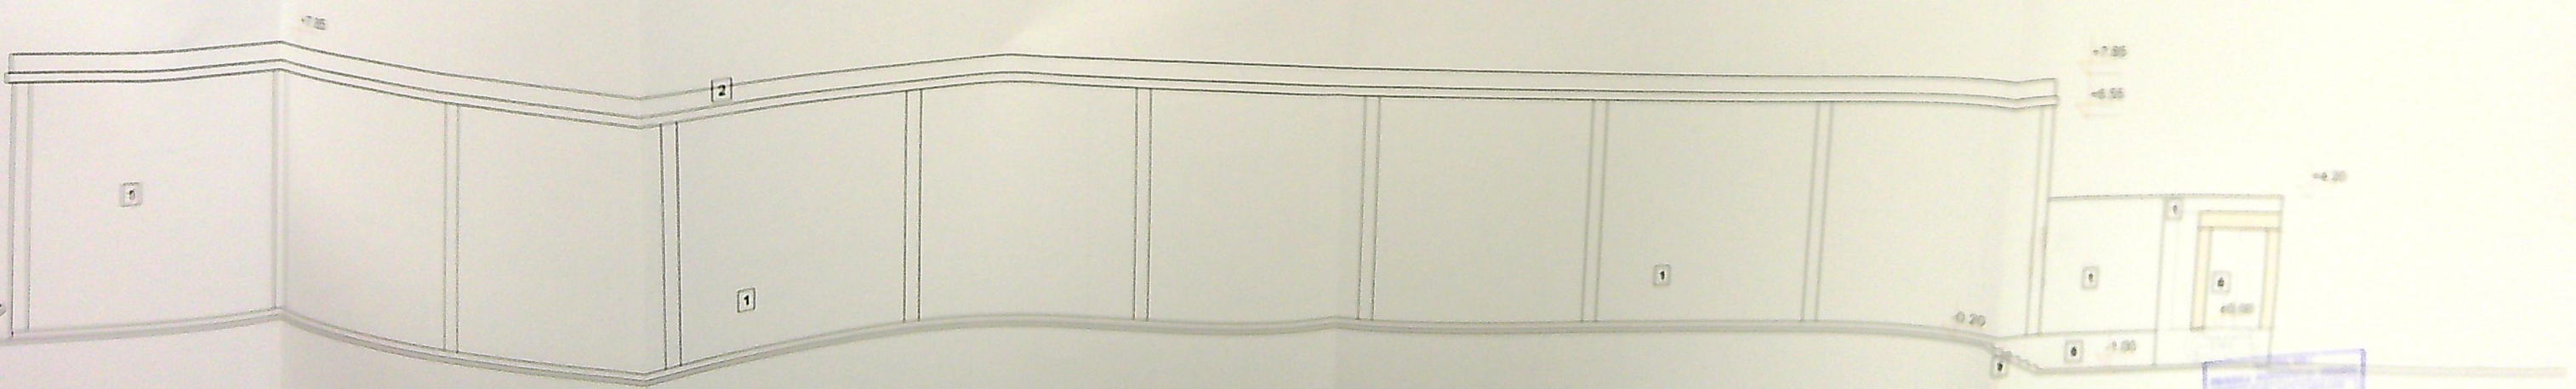







FATADA VEST

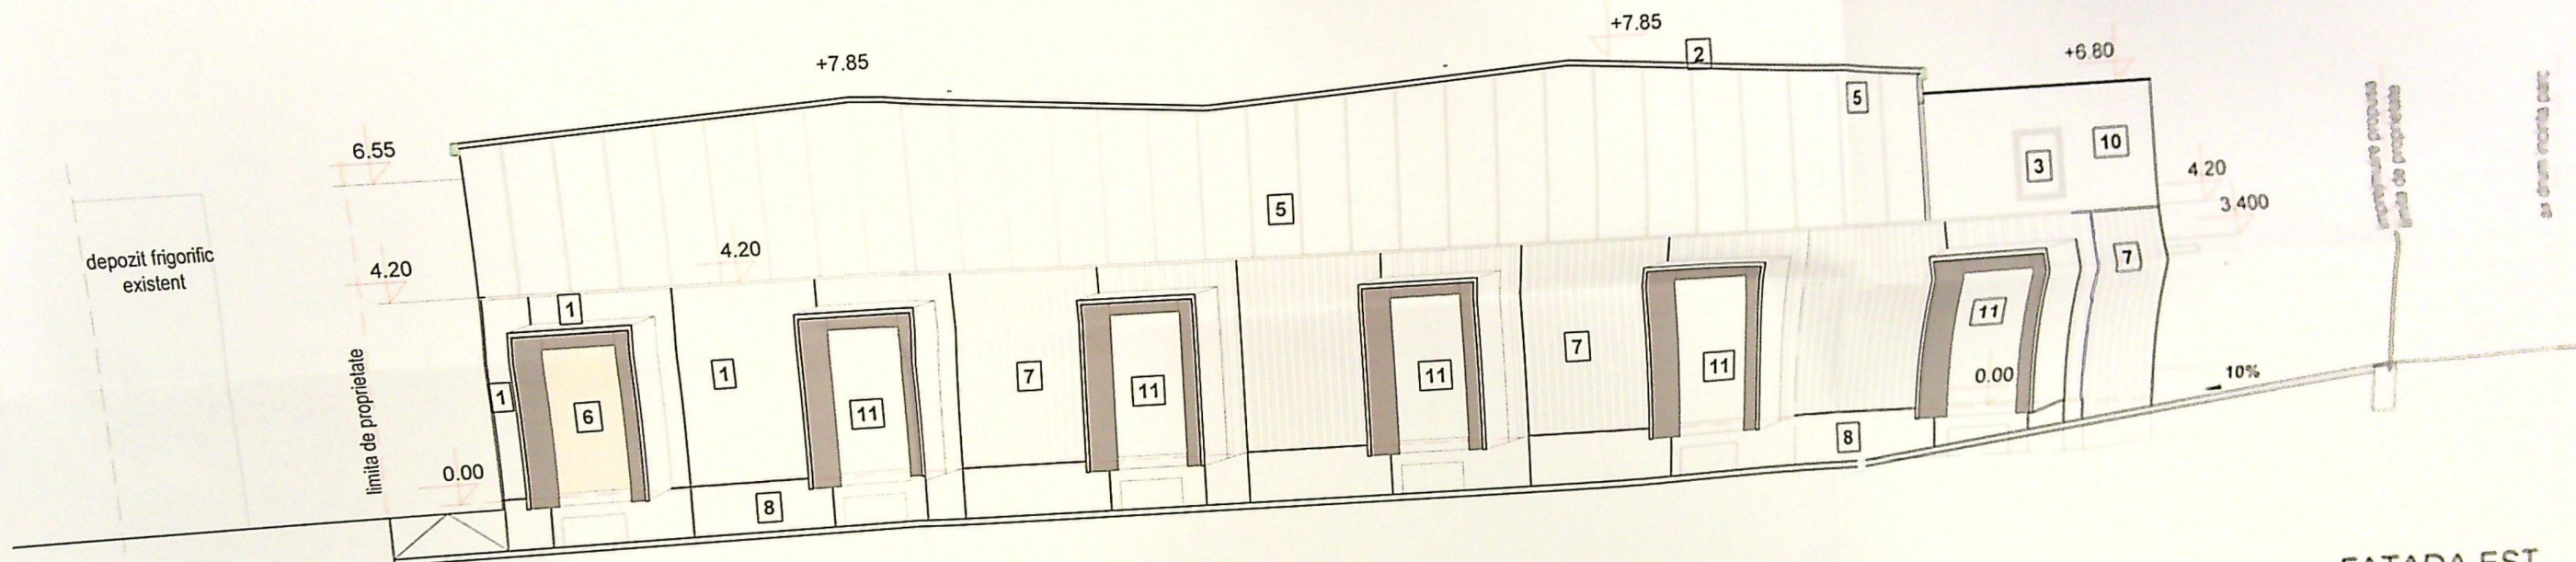

FATADA EST

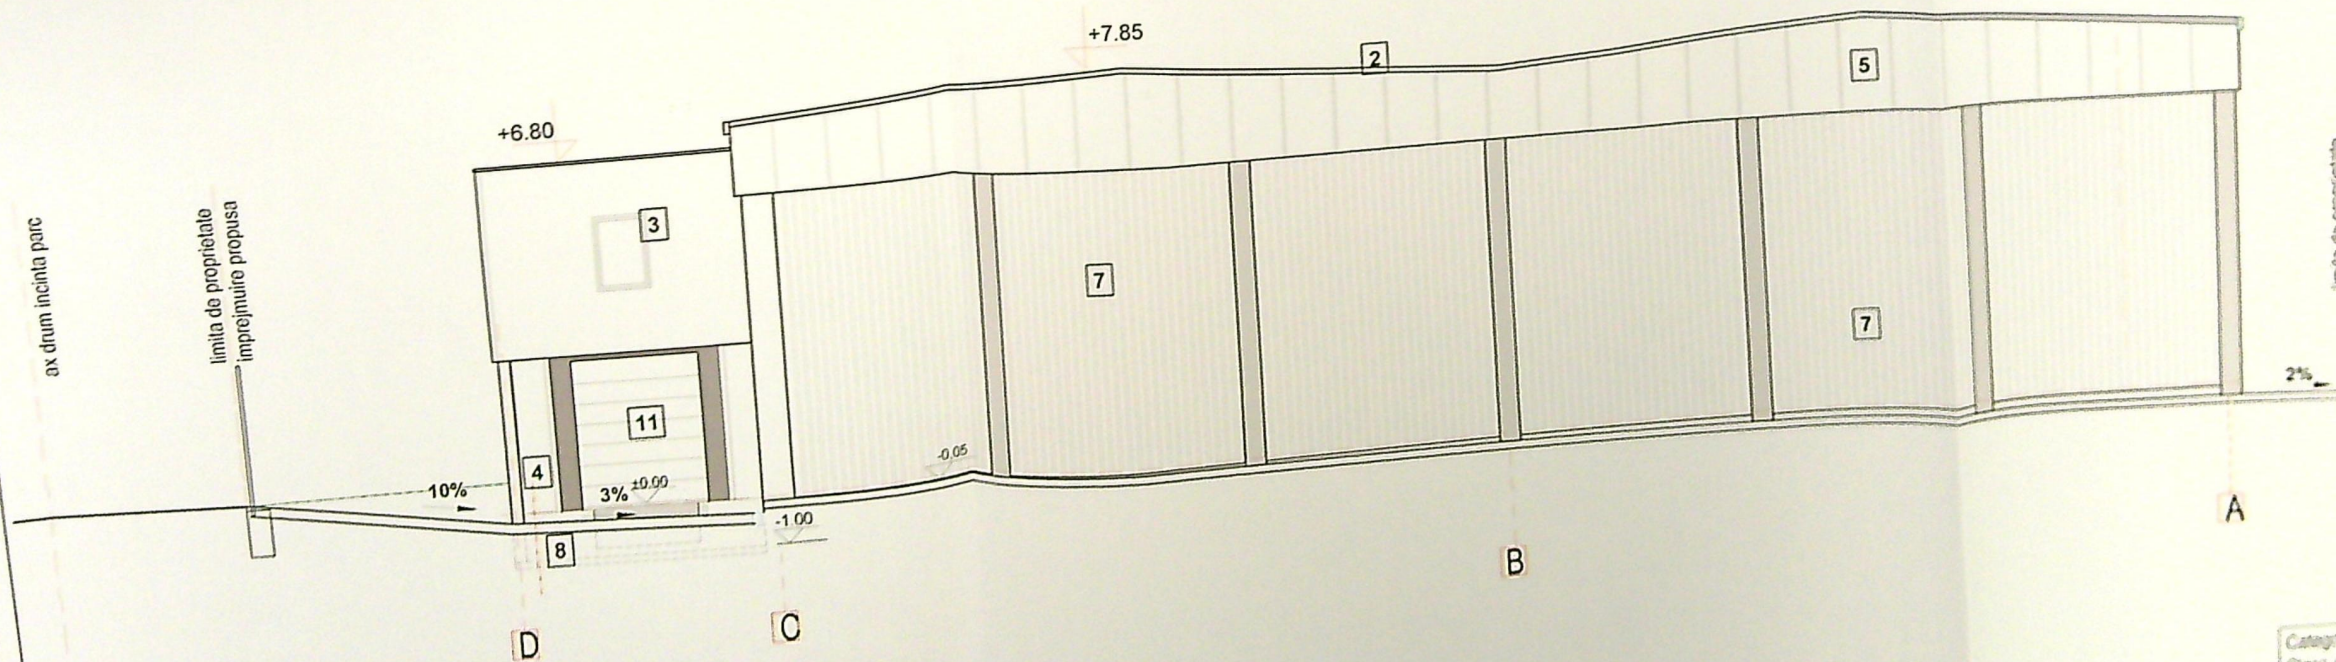

Legenda:

- Legenda:
- 1 PERETE ANTIFOC zidarie de caramida + termosistem cu 15 cm vata minerala - REI 180 MIN
- 2 Invelitoare din panouri sandwich (T3, A1) - REI 30
- 3 Ferestra din profile PVC si geam termopan
- 4 Usi din profile PVC si geam termopan
- 5 Atic din panou sandwich din tabla de otel
- 6 Usa de andocare tip cortina RF 90 IA - cu inchidere automata
- 7 Panouri sandwich EI 15
- 8 Soclu de beton
- 9 Trepte din beton
- 10 Perete, din zidarie de caramida + termosistem cu 15 cm vata minerala - REI 120
- 11 Usa de andocare

Categoria de importanță: conform HG nr 769/1997 C. (normal)
Clasa de importanță conform normativului P-100/2005 III
Gradul de rezistență la foc: II (r) P-118/2025