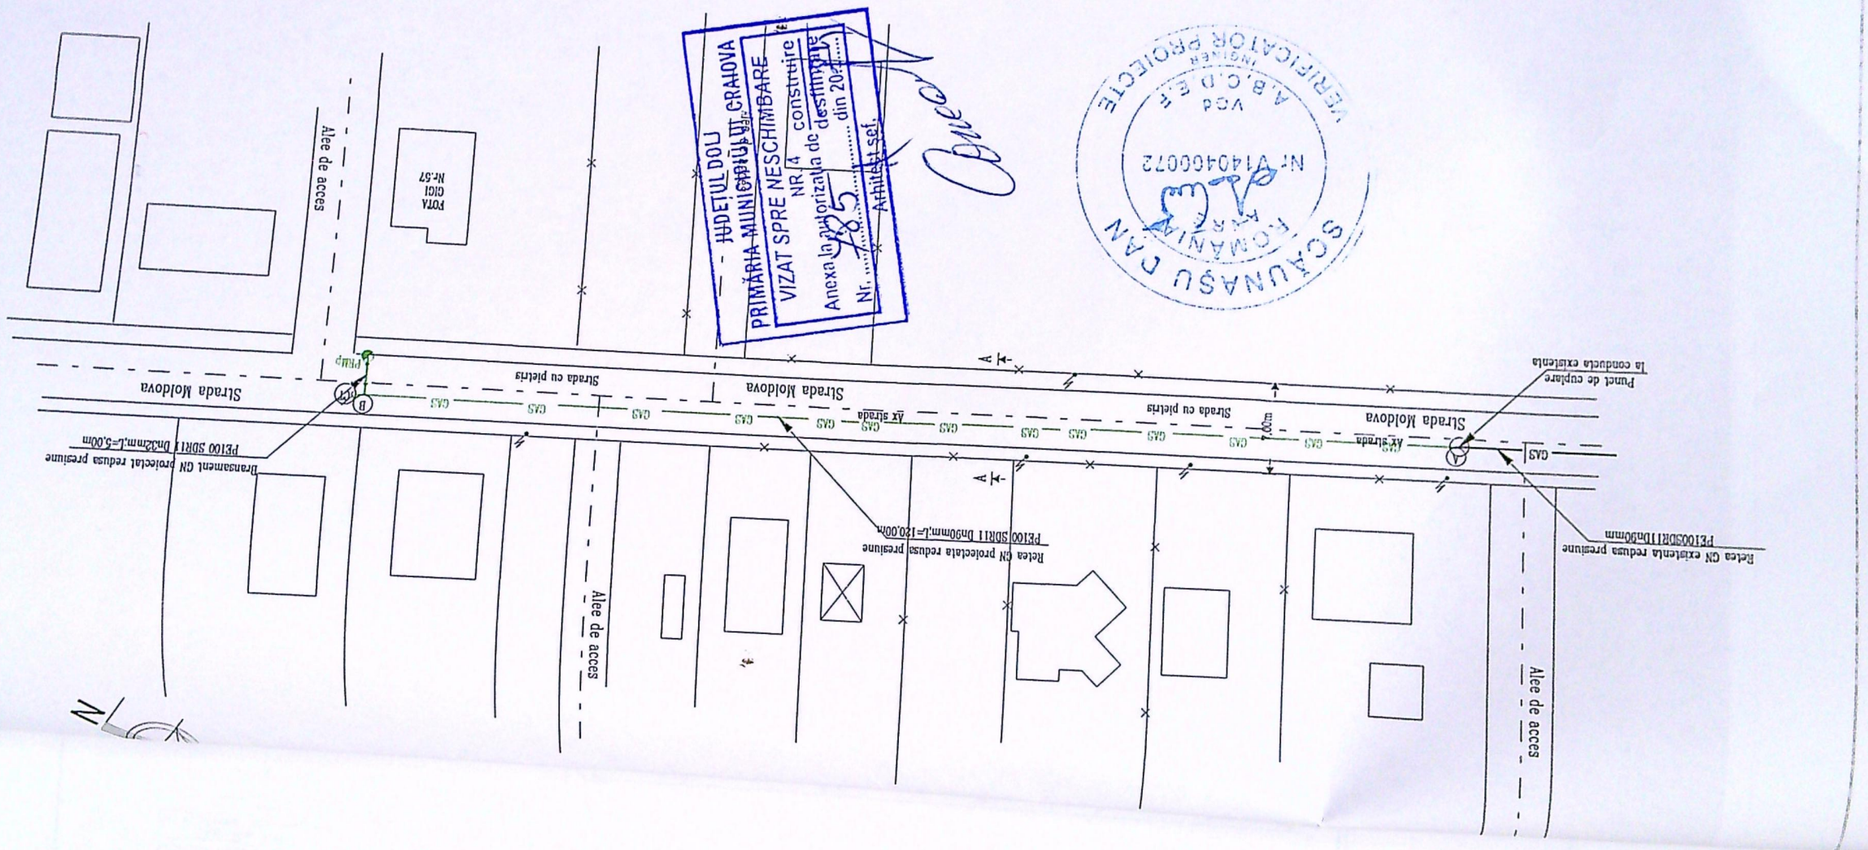
Alee de acces
FOTA
GIGI
N.-57
Alee de acces
Strada Moldova
Strada cu pietris
Strada Moldova
Strada cu pietris
Strada Moldova
Alee de acces
