




PRIMĂRIA MUNICIPIULUI CRĂIOVA
 VIZAT SPRE ÎNCADRARE
 Nr. 3
 Anexa la autorizația de construire
 nr. 26/2025
 din 20.05.2025
 Arhitect Sef.


FRĂȚILESCU M. DRAGOȘ - VASILE
 ROMANIA
 MDL 17
 NR 10151
 INGINER DIPLOMAT-VERIFICATOR DE PROIECTE

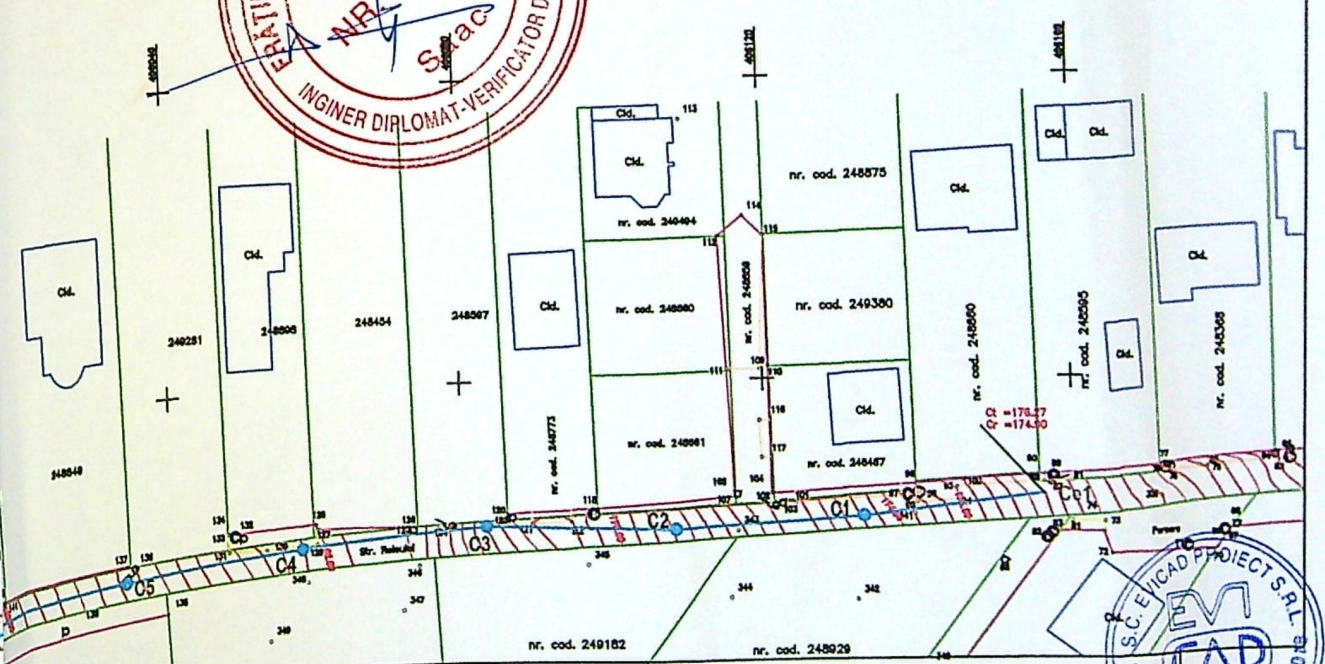

	S.C. EVICAD PROJECT S.R.L. Jud. Dolj, Loc. Cralova, Str. Spiru Haret nr. 26 CUI 39334669 CIF J16/1083/2018 Tel: +40722 222 367 Email: evicadpro@gmail.com		Beneficiar: S.C. COMPANIA DE APA OLTEAN S.A. PRIN S.C. OLTEAN DEKORA CONSTRUCT S.R.L. Mun. Cralova, Aleea 1 Sos Balcesti si Str. Releului	
	Ing. Dina Andrei Ing. Mihalcea Paul Predut Razvan	Scara : 1:1000 05/2025	Obiect: Extindere retea canalizare menajera	Faza : D.T.A.C PL - 02
	Plan de situatie		Pr. Nr. 3/2025 55/2025	

PLAN Sit

74

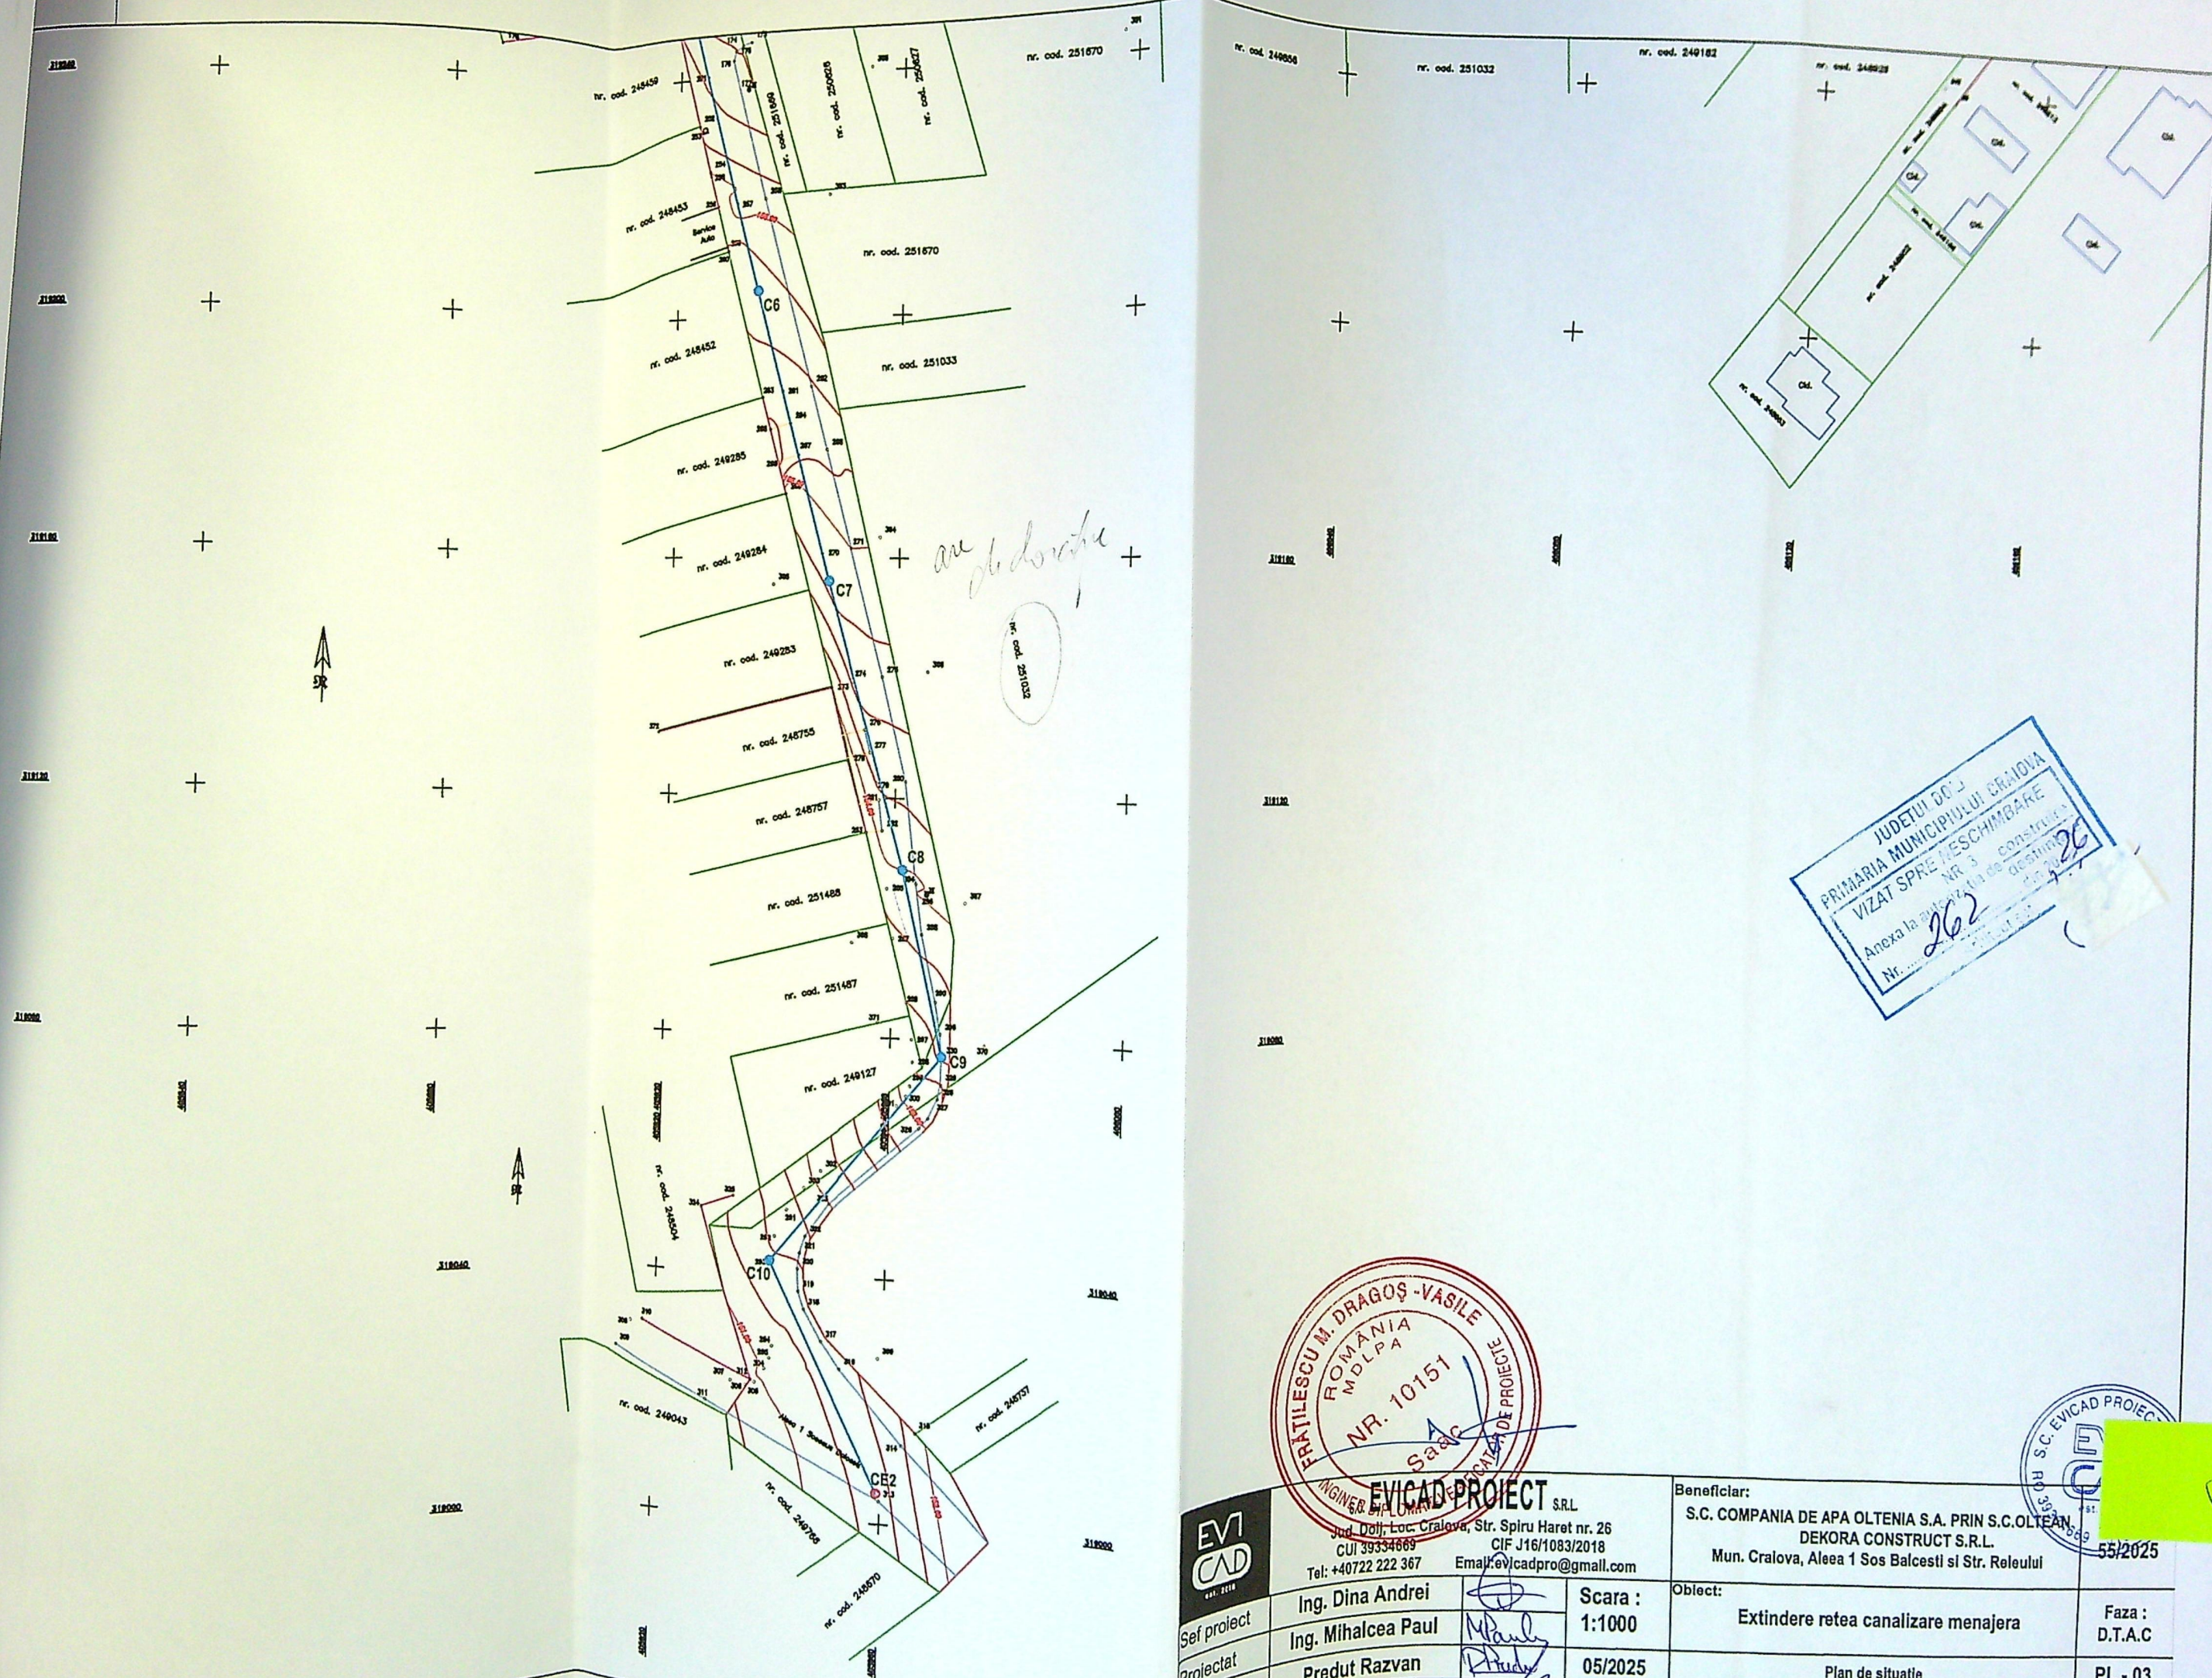

are de drenaj

JUDETUL DOLOJ
 PRIMARIA MUNICIPIULUI CRAIOVA
 VIZAT SPRE RESCHIMBARE
 Nr. 262
 Anexa la autoritatea de constructii
 din nr. 262

FRATILESCU M. DRAGOȘ-VASILE
 ROMANIA
 MDLPA
 NR. 10151
 SANC

	EVICAD PROIECT S.R.L. Jud. Dolj, Loc. Craiova, Str. Spiru Haret nr. 26 CUI 39334669 CIF J16/1083/2018 Tel: +40722 222 367 Email: evicadpro@gmail.com		Beneficiar:	S.C. COMPANIA DE APA OLTENIA S.A. PRIN S.C.OLTEAN DEKORA CONSTRUCT S.R.L. Mun. Craiova, Aleea 1 Sos Balcesti si Str. Releului	55/2025
	Sef proiect Ing. Dina Andrei		Scara :	Obiect: Extindere retea canalizare menajera	Faza : D.T.A.C
	Proiectat Ing. Mihalcea Paul		1:1000		
Desenat Predut Razvan		05/2025	Plan de situatie	PL - 03	

PLAN
 Sit