


PLAN DE AMPLASAMENT SI DELIMITARE A IMOBILULUI

ANEXA NR.1.35 la regulament

Scara 1: 500

Nr. cadastral	Suprafata masurata [mp]	Adresa imobilului: Craiova, str. Stefan cel Mare, nr. 17	
242140	398	(fost str. Stefan cel Mare, nr. 15 + str. Paltinis, nr. 24,)	
Cartea Funciara nr.	242140	UAT	mun. CRAIOVA

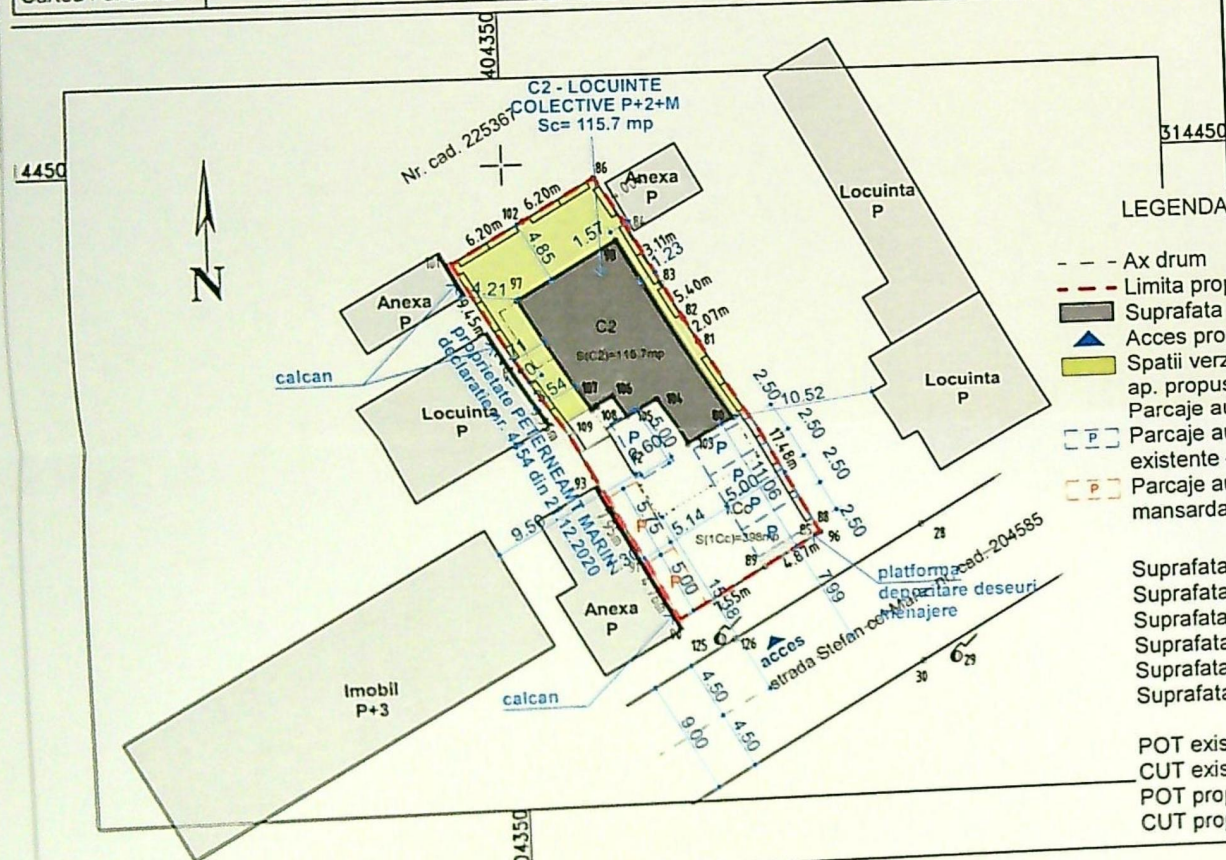

A. Date referitoare la teren			
Nr. parcala	Categoria de folosinta	Suprafata [mp]	Mentiiuni
1	CC	398	Teren imprejuit cu gard de beton iar pe latura de sud cu limita proprietate
Total		398	
B. Date referitoare la constructii			
Cod	Destinatia	Suprafata construita la etaj [mp]	Mentiiuni
C2	CL	115.7	Locuinte colective, regim inaltime P+2E, Sc. deaf +balcoane= 487.5mp, an constructie 2024, ex. U.I. = 5
Total		115.7	

Executarii: SIMION ADRIAN
 AUTORIZATIE SERIA DJ, NR. 201
 CATEGORIA DE LUCRARI B, C

Adrian
 Simion

Semnata digital de
 Adrian Simion
 Data: 2024.07.31
 110807+0300



Data: 20.07.2024

Inspector

179818/2024


Bogdan-Sorin Bala



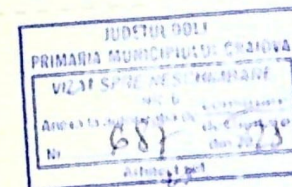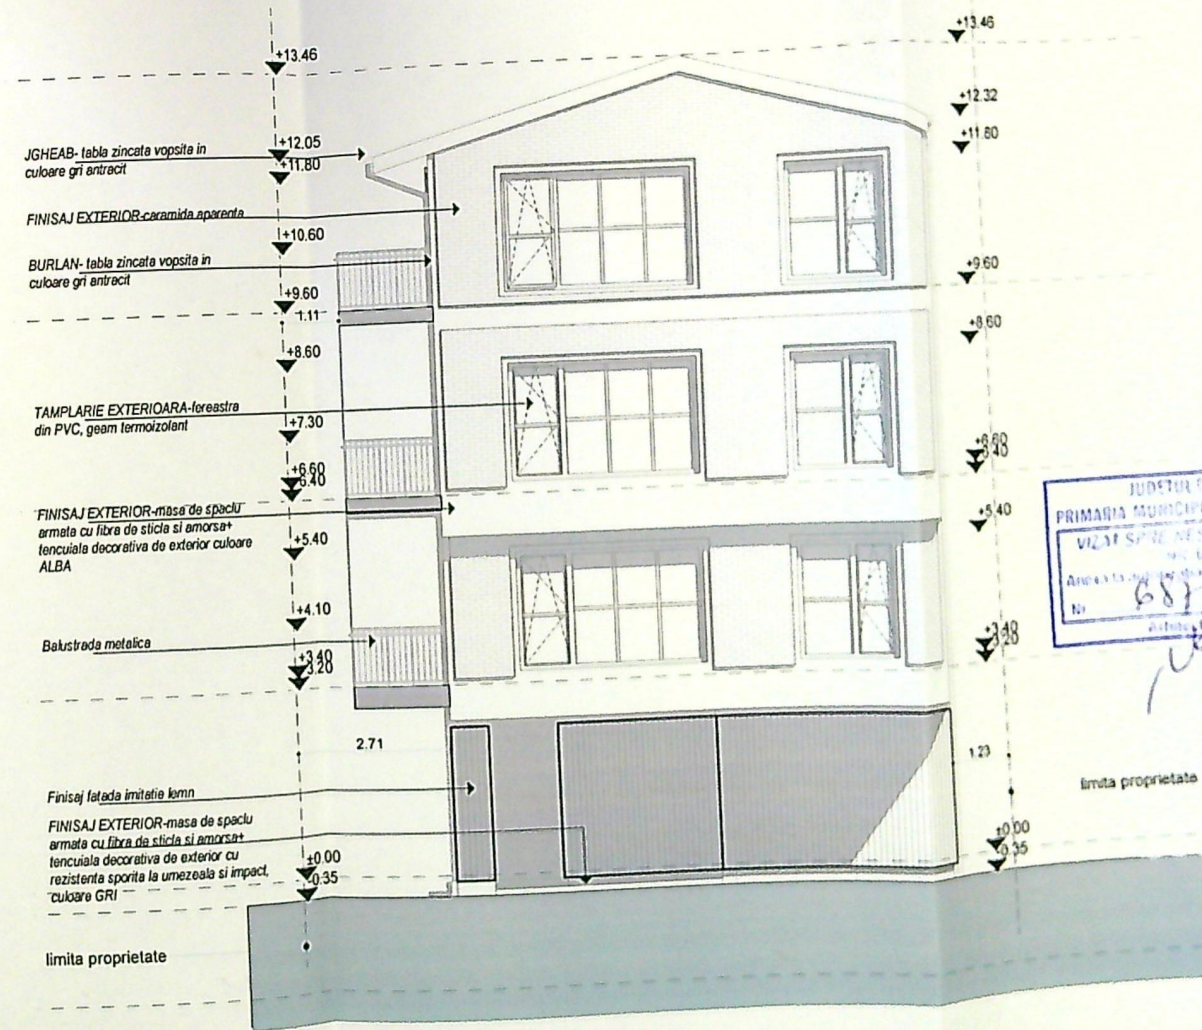

FATADA SUD PROPUSA


1:100

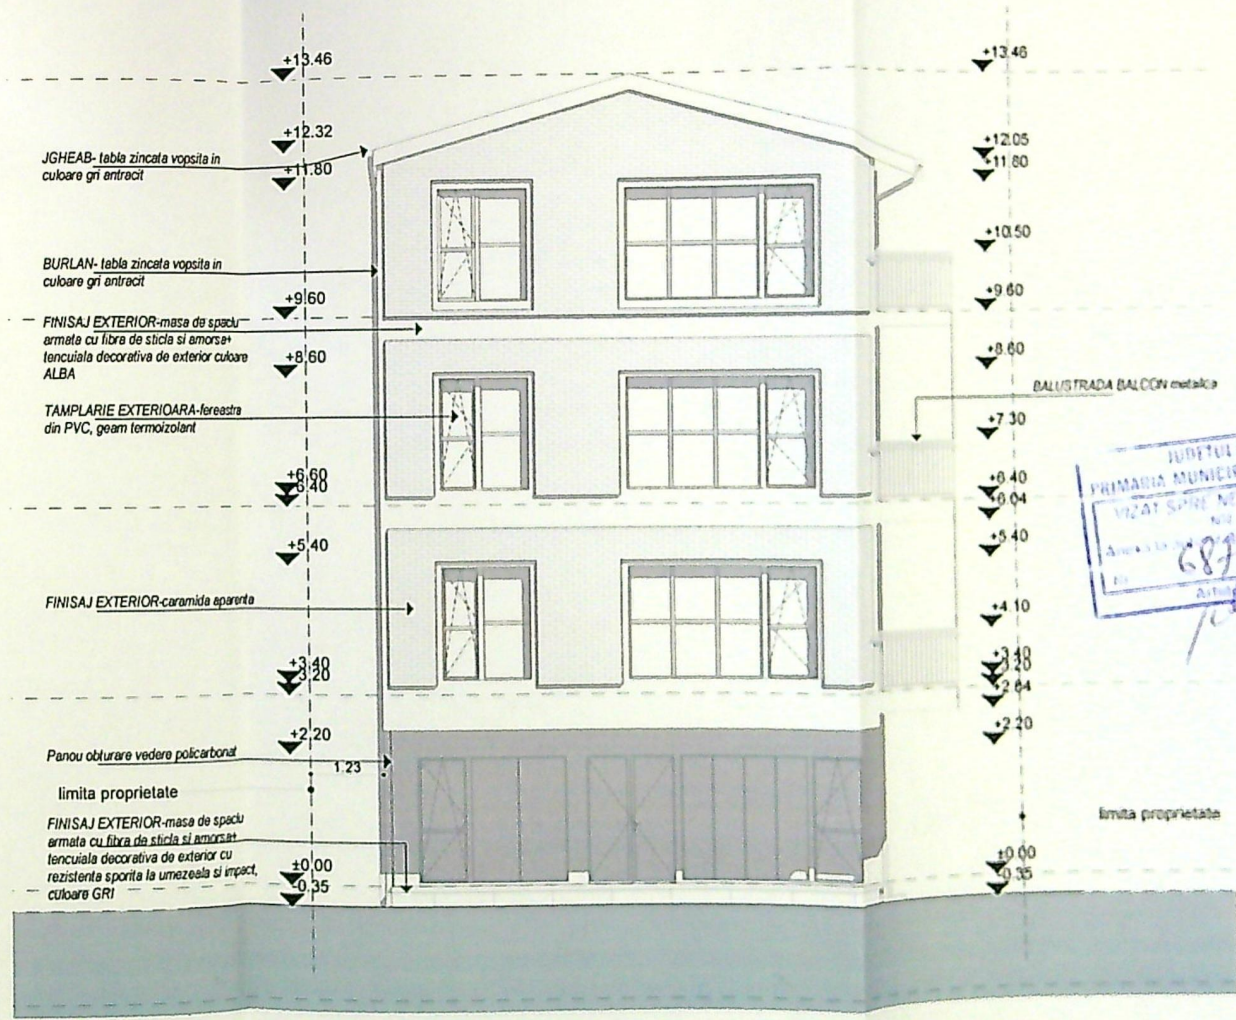

FATADA NORD PROPUSA

1:100



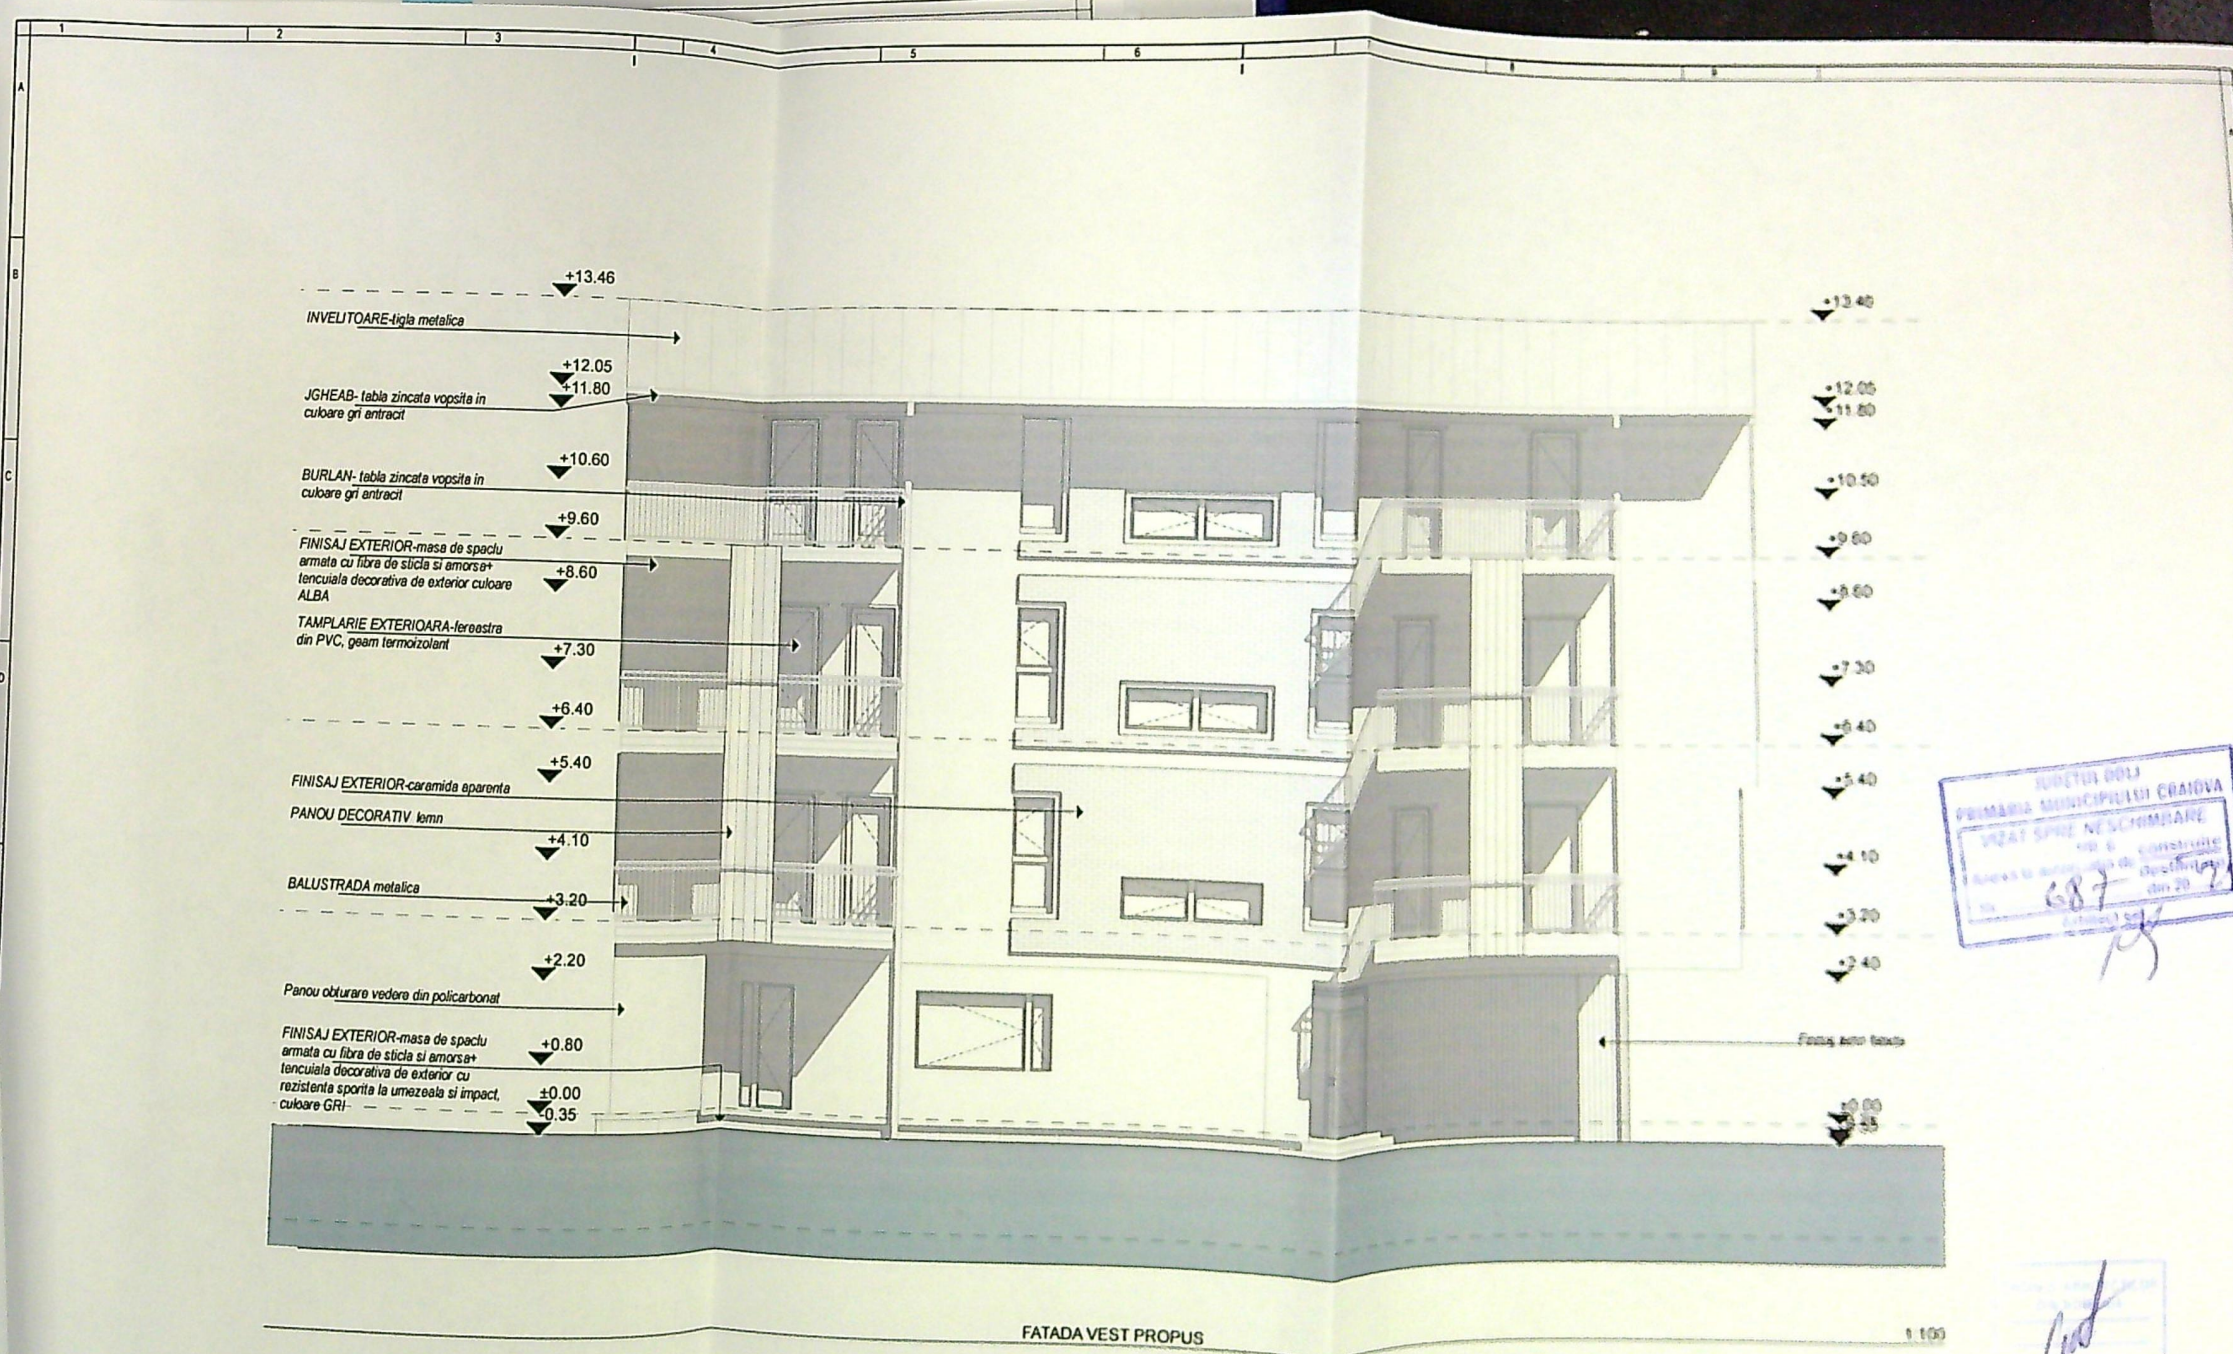

IMPUTUL DOLJ
PRIMARIA MUNICIPIULUI CRAIOVA
VIZAT SI SECHETAT
Nr. 6
Data de
din 20 2

Aut
M
S