



208599	Loc. Craiova, Bulevardul Dăcebal, Nr. 73E
Cartea Funciara nr. 208599	Unitatea Administrativ Teritorială (UAT): CRAIOVA
5074	

- ZONA NON EDIFICANDI - 20m DIN AXUL ACESTE
- ZONA DE PROTECTIE - 100m DIN AXUL
- ÎMPREJMUIRE PROPUȘĂ
- CONSTRUCȚII EXISTENTE
- CONSTRUCȚII PROPUSE
- PROIECȚIE ETAJE CE INTRA IN CALCULUL CONSTRUCȚII PROPUSE
- PLATFORMĂ CAROSABIL ȘI PIETONALĂ
- SPAȚII VERZI
- ACCES PIETONAL
- ACCES CAROSABIL

NUMĂR APARTAMENTE
NUMĂR LOCURI DE PARCARE
NUMĂR SPAȚII COMERCIALE ()
NUMĂR LOCURI DE PARCARE


BILANȚ TERITORIAL

S teren = 5.074,00mp
AC construcții propuse =
AC bloc E =
AC bloc F =
ADC construcții propuse =
ADC bloc E =
ADC bloc F =

A carosabil/pietonal = 3397
A platforma amplasare containere
A sp. verde inclusiv loc de joaca


POT existent = 0.00%
POT propus = 24.00%
CUT existent = 0.00
CUT propus = 2.39

Lungime Împrejmuire = 221,50
Împrejmuire propusă - sud-vest
Împrejmuire propusă - sud-est
Împrejmuire propusă - nord-est

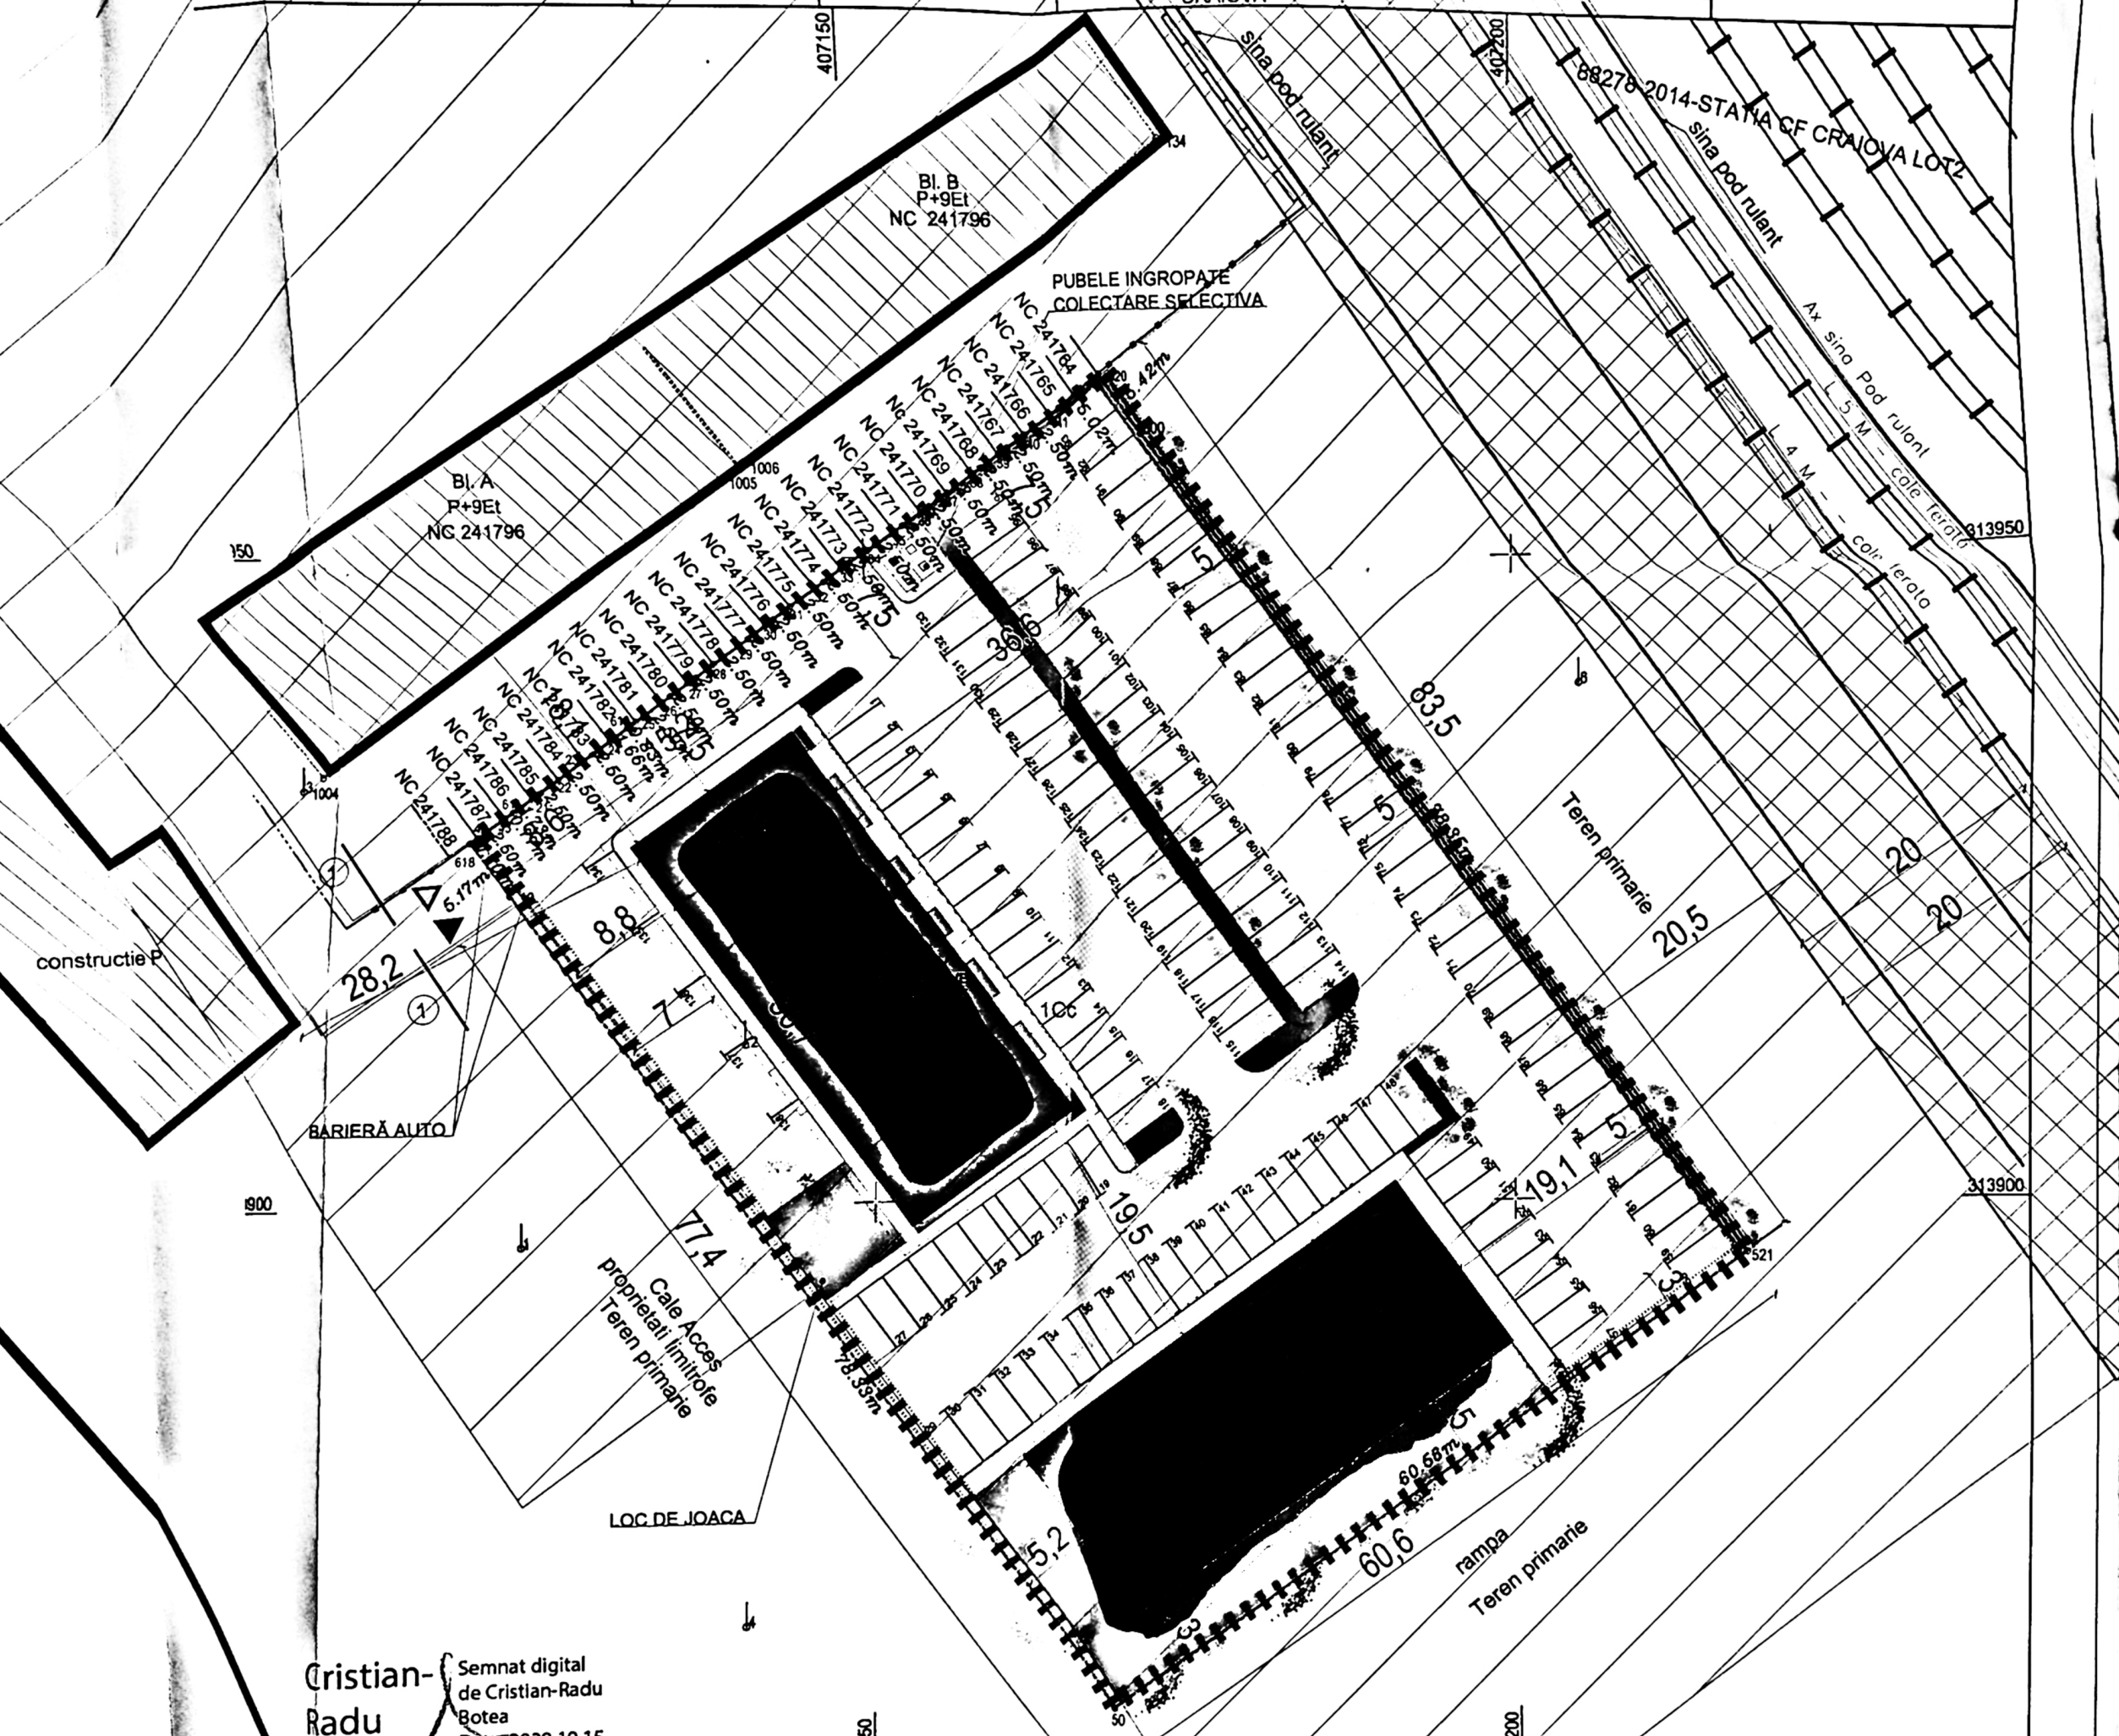

Cristian-Radu Botea
Semnat digital de Cristian-Radu Botea
Data: 2020.10.15 11:45:26 +03'00'

A. Date referitoare la teren			
Nr. parcela	Categoria de folosinta	Suprafata (mp)	Mentiiuni
1	Cc	5074	Împrejmuire: gard metalic, limita conventionala
	Total	5074	
B. Date referitoare la constructii			
Cod	Destinatia	Suprafata construita la sol (mp)	Mentiiuni

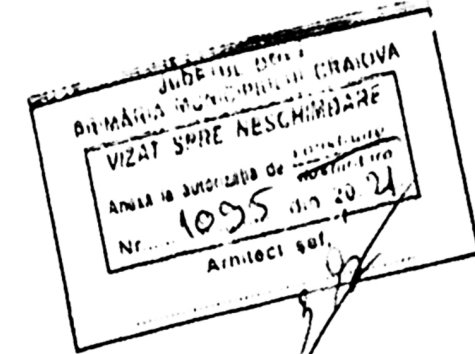


CATEGORIA DE IMPORTANȚĂ "C" NORMALĂ




cota alt
+32 07
+31 77
+30 62
+29 33
+28 36
cota alt 8
+27 84
+26 38
+25 37
cota alt 8
+24 67
+23 38
+22 40
cota alt 7
+21 88
+20 40
+19 42
cota alt 8
+18 72
+17 43
+16 46
cota alt 8
+15 74
+14 40
+13 47
cota alt 4
+12 77
+11 80 +11 45
+10 80
cota alt 3
+9 70
+8 82
+7 82
cota alt 2
+6 82
+5 84
+4 84
cota alt 1
+3 70
+2 70
+0 00

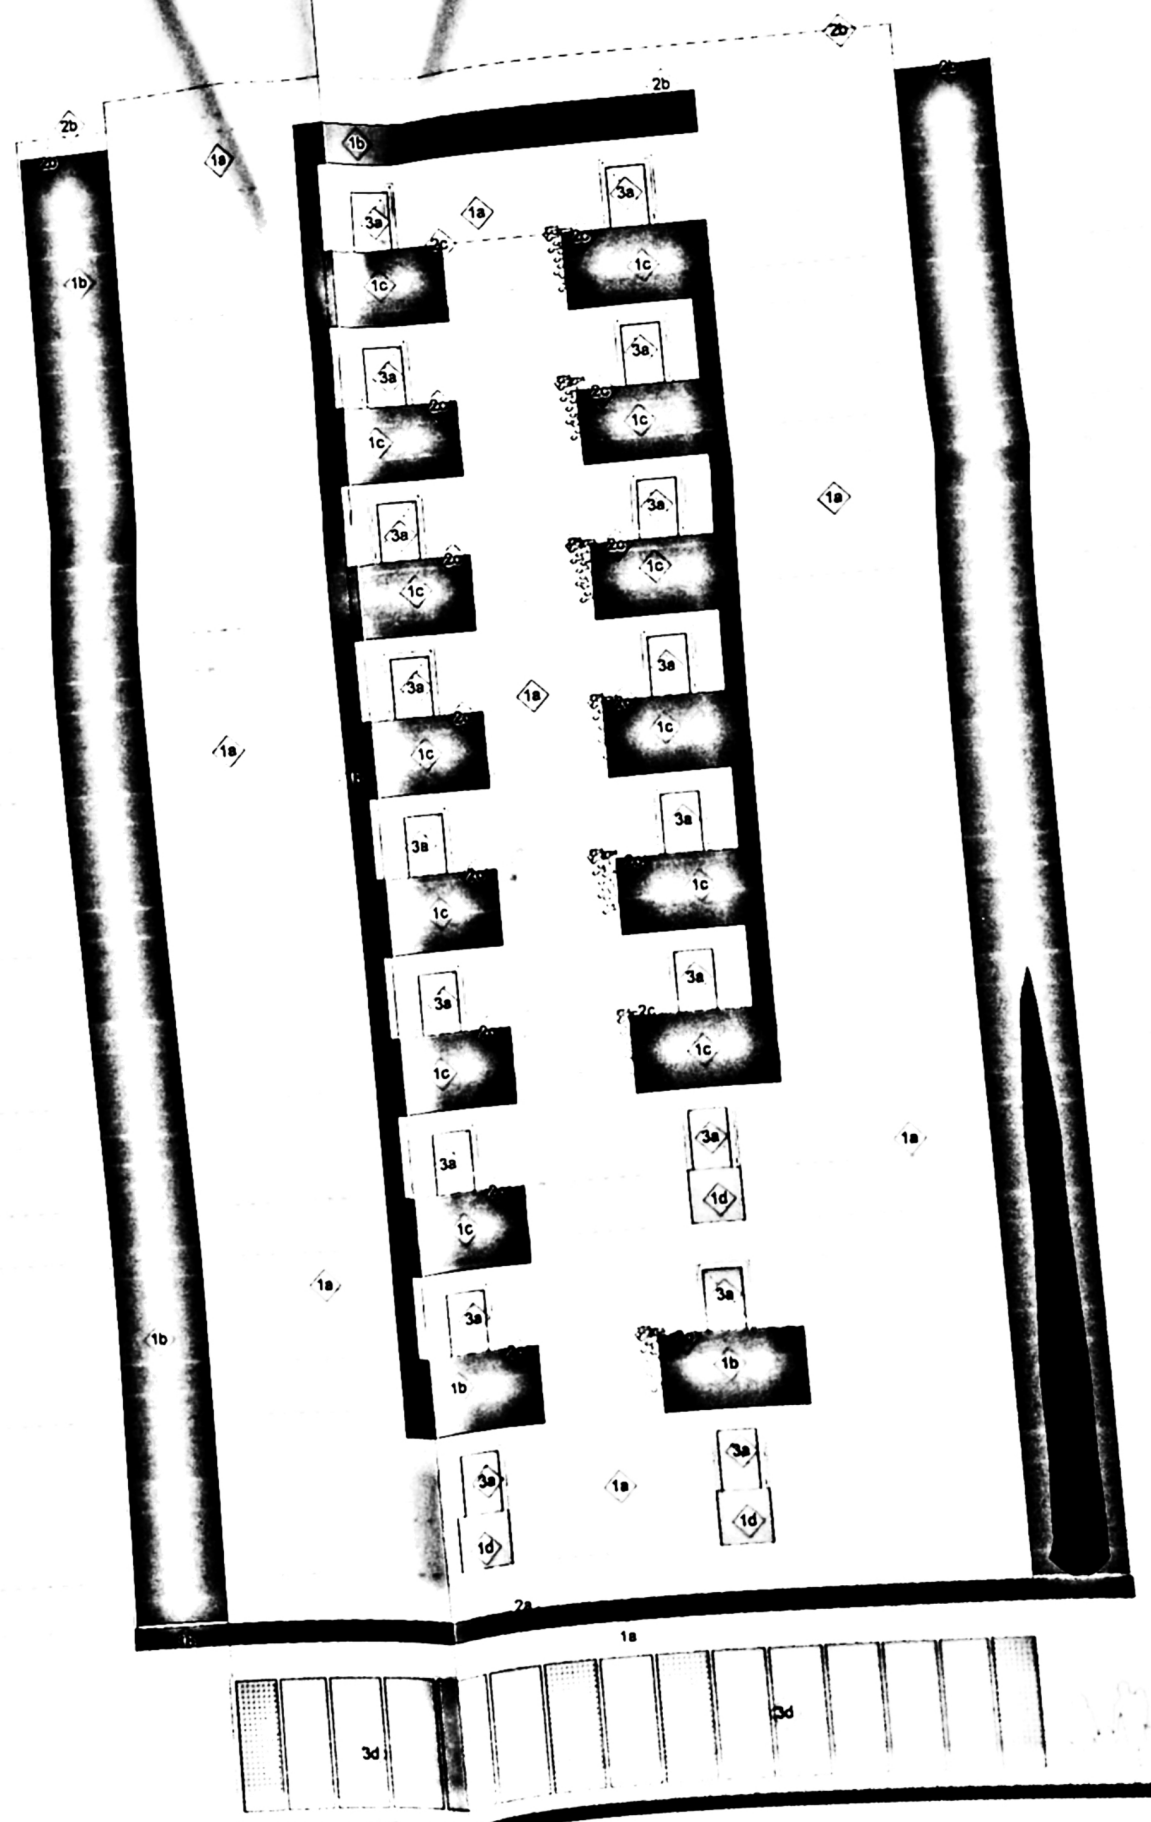




+32 624
cota alt
+32 07
+31 77
+30 62
+29 33
+28 36
cota alt 8
+27 84
+26 38
+25 37
cota alt 8
+24 67
+23 38
+22 40
cota alt 7
+21 88
+20 40
+19 42
cota alt 8
+18 72
+17 43
+16 46
cota alt 8
+15 74
+14 40
+13 47
cota alt 4
+12 77
+11 80 +11 45
+10 80
cota alt 3
+9 70
+8 82
+7 82
cota alt 2
+6 82
+5 84
+4 84
cota alt 1
+3 70
+2 70
+0 00

 





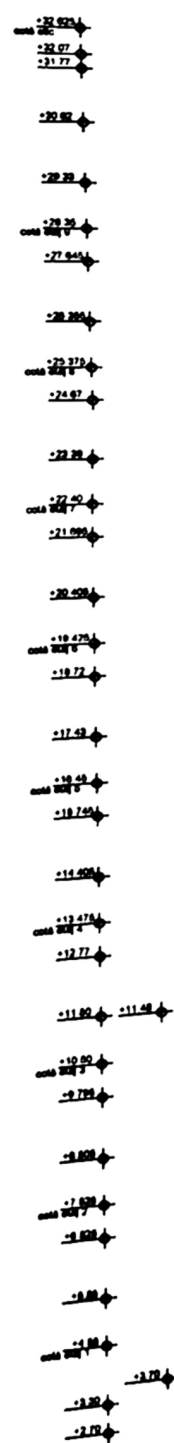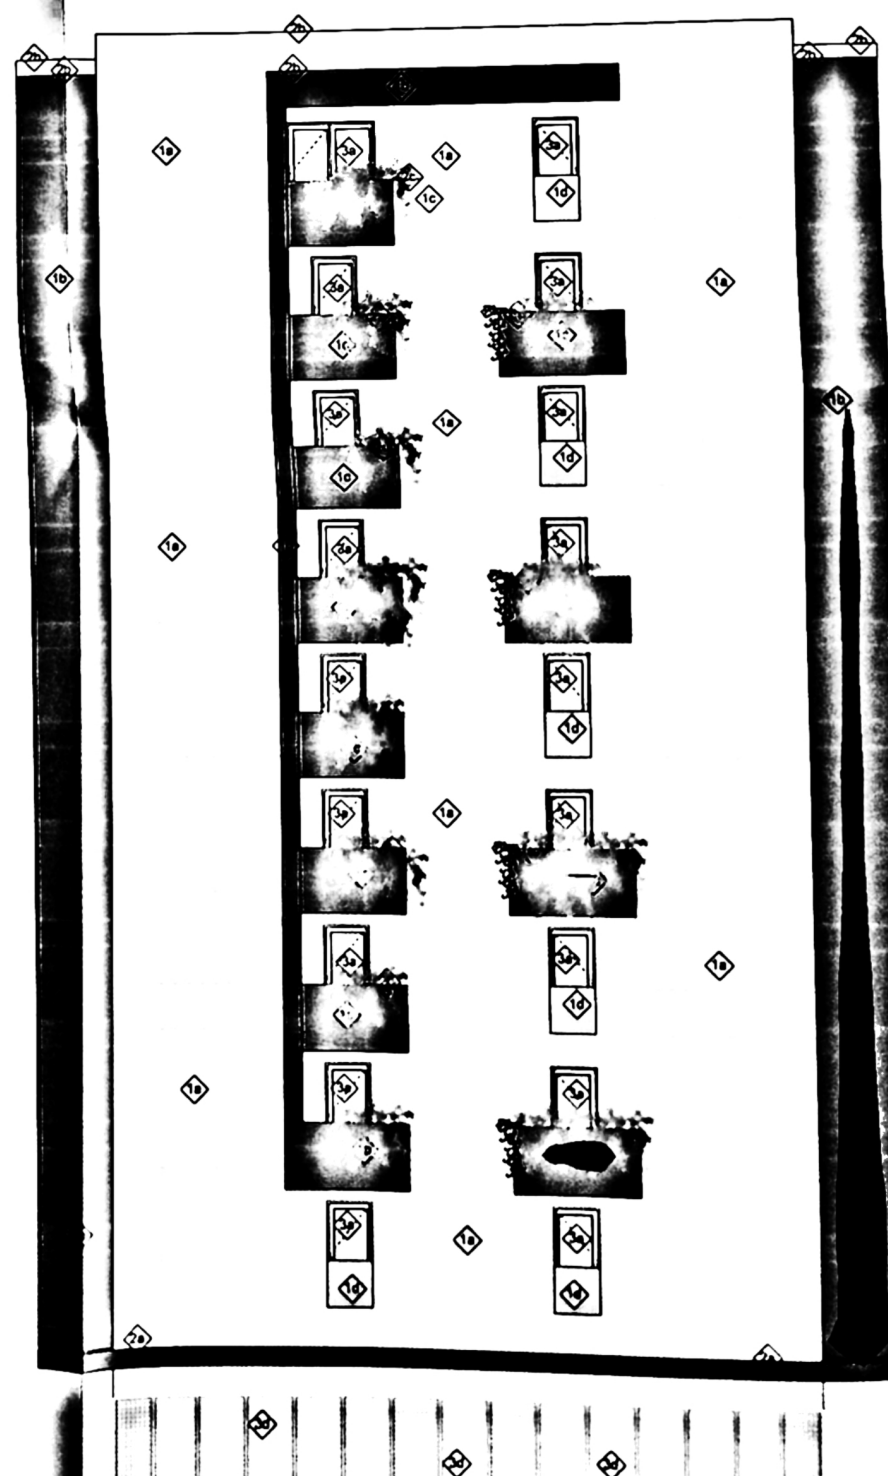 



Director Adjunct
LICUT DANIELA
no/ITP LITRON

Ing. LICUT DANIELA
Director Adjunct
Str. Palmar, nr. 13
220445 911
daniel.licut@siat.ro

166292
9

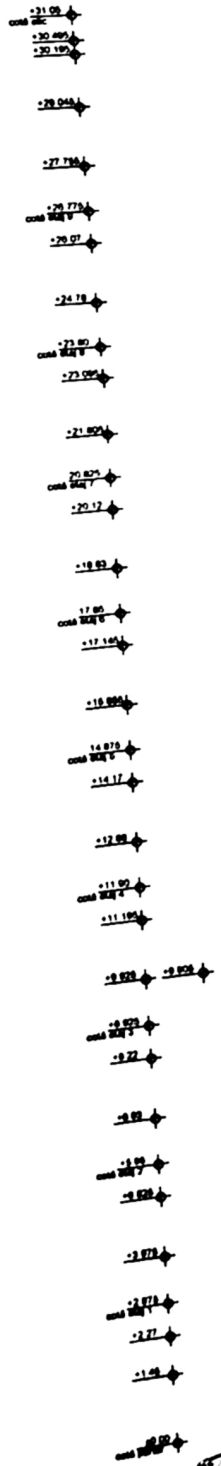[illegible]


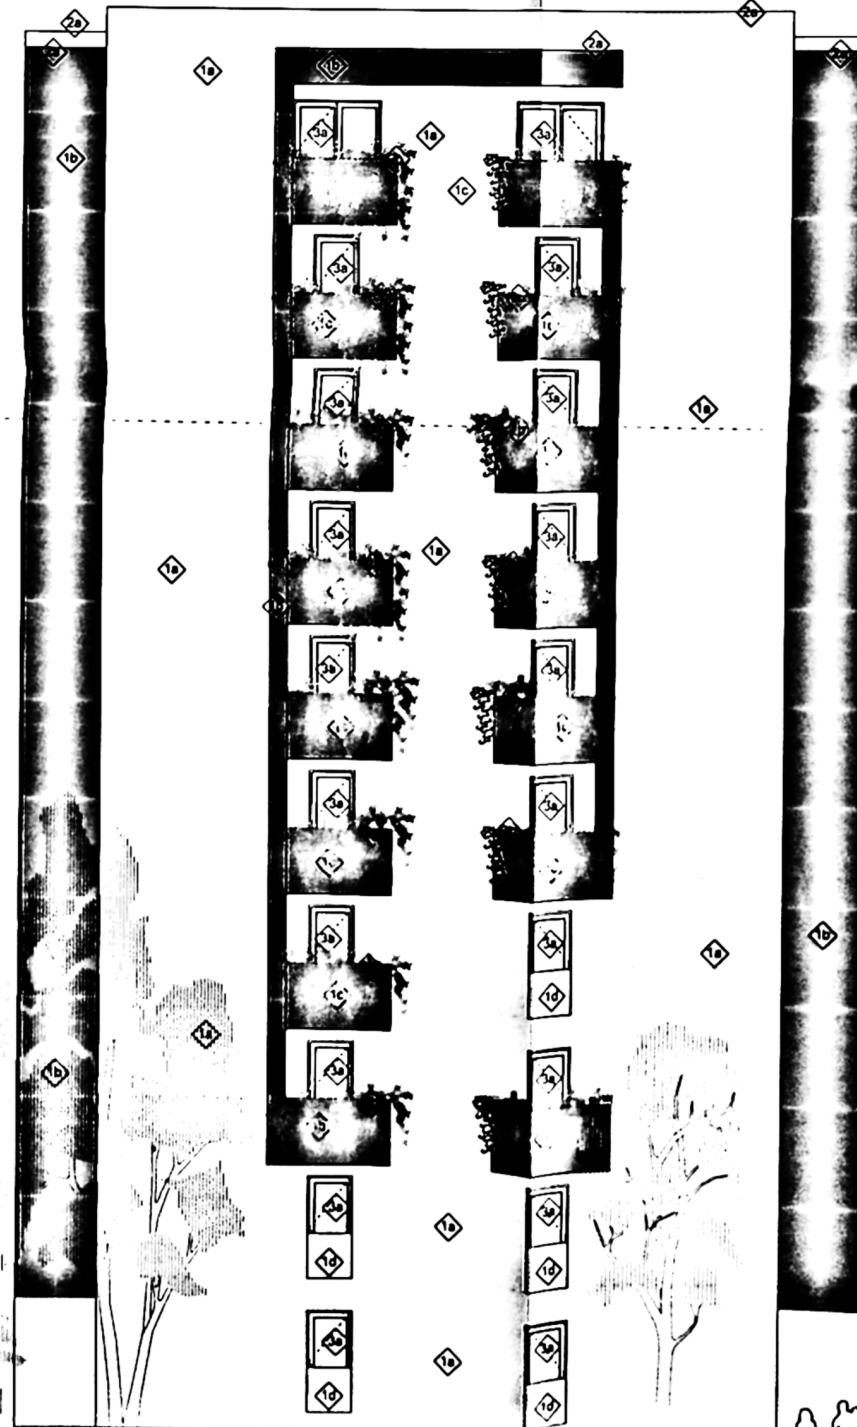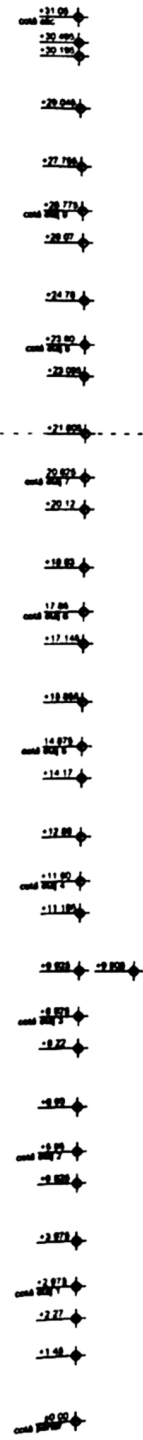

CATEGORIA
CLASA DE
NIVEL DE IST

+31.05
cota 200
+30.495
+30.190

+29.045

+27.756

+26.775
cota 200
+26.07

+24.78

+23.80
cota 200
+23.085

+21.805

20.825
cota 200
+20.12

+18.85

17.85
cota 200
+17.145

+15.855

14.875
cota 200
+14.17

+12.88

+11.90
cota 200
+11.195

+9.925 +9.905

+8.925
cota 200
+8.22

+6.95


+5.95
cota 200
+5.225

+3.975

+2.975
cota 200
+2.27

+1.48

+0.00
cota 200

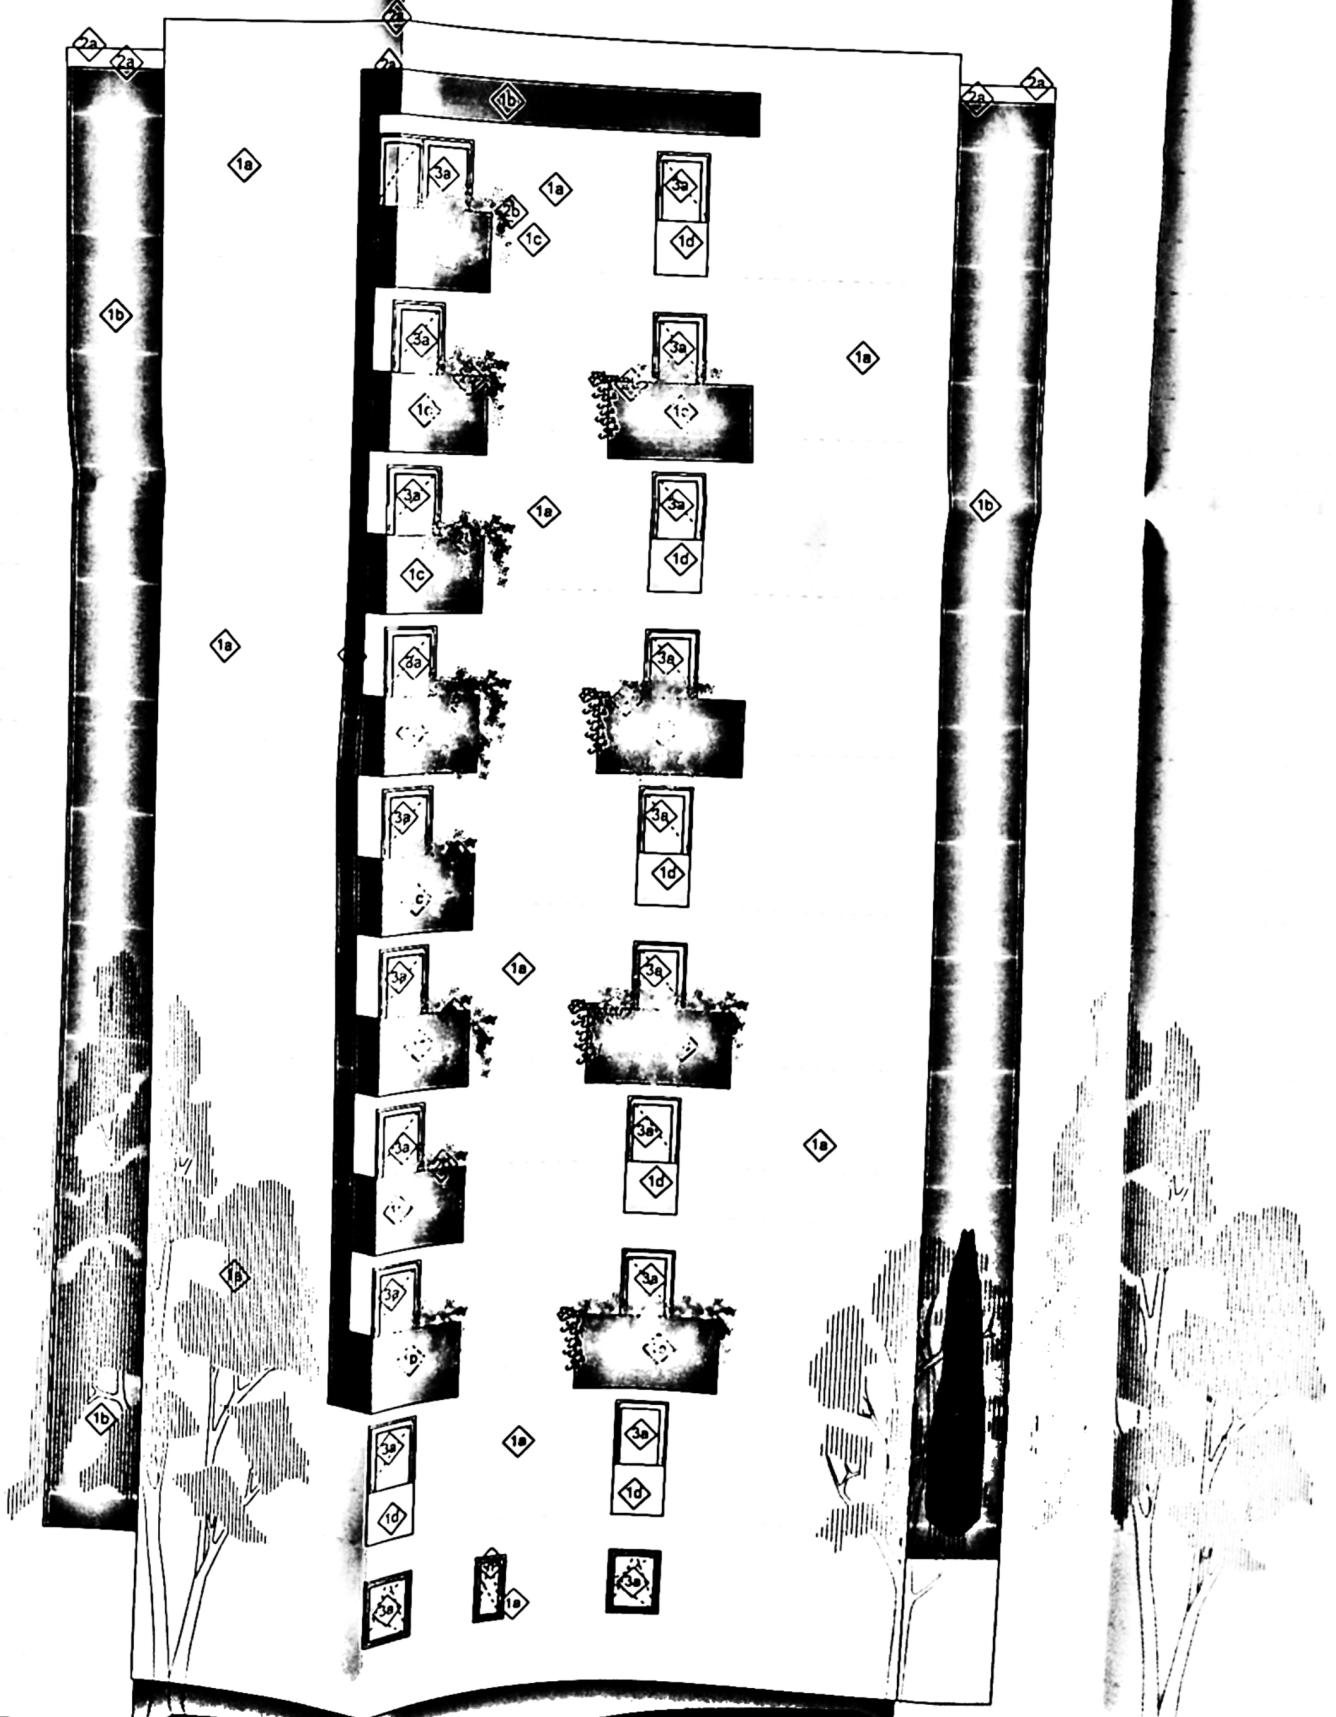

+31.05
+30.495
+30.190

+29.045

+27.756

+26.775
cota 200
+26.07

+24.78

+23.80
cota 200
+23.085

+21.805

20.825
cota 200
+20.12

+18.85

17.85
cota 200
+17.145

+15.855

14.875
cota 200
+14.17

+12.88

+11.90
cota 200
+11.195

+9.925 +9.905

+8.925
cota 200
+8.22

+6.95

+5.95
cota 200
+5.225

+3.975

+2.975
cota 200
+2.27

+1.48

+0.00
cota 200

RD S.C. REZISTENT D
proiectant de specialitate
S.C. PRO-CON
CATEGORIA DE IMPORTA
CLASIFICARE DE IMPORTA
NIVEL DE