



Nr. cadastral
253989

Cartea Funciara nr.

403200

Suprafata masurata
(mp)


560

Adresa imobilului:

extravilan, T13, P15/1, jud. Dolj

Unitatea Administrativ Teritoriala(UAT):
CRAIOVA

403220

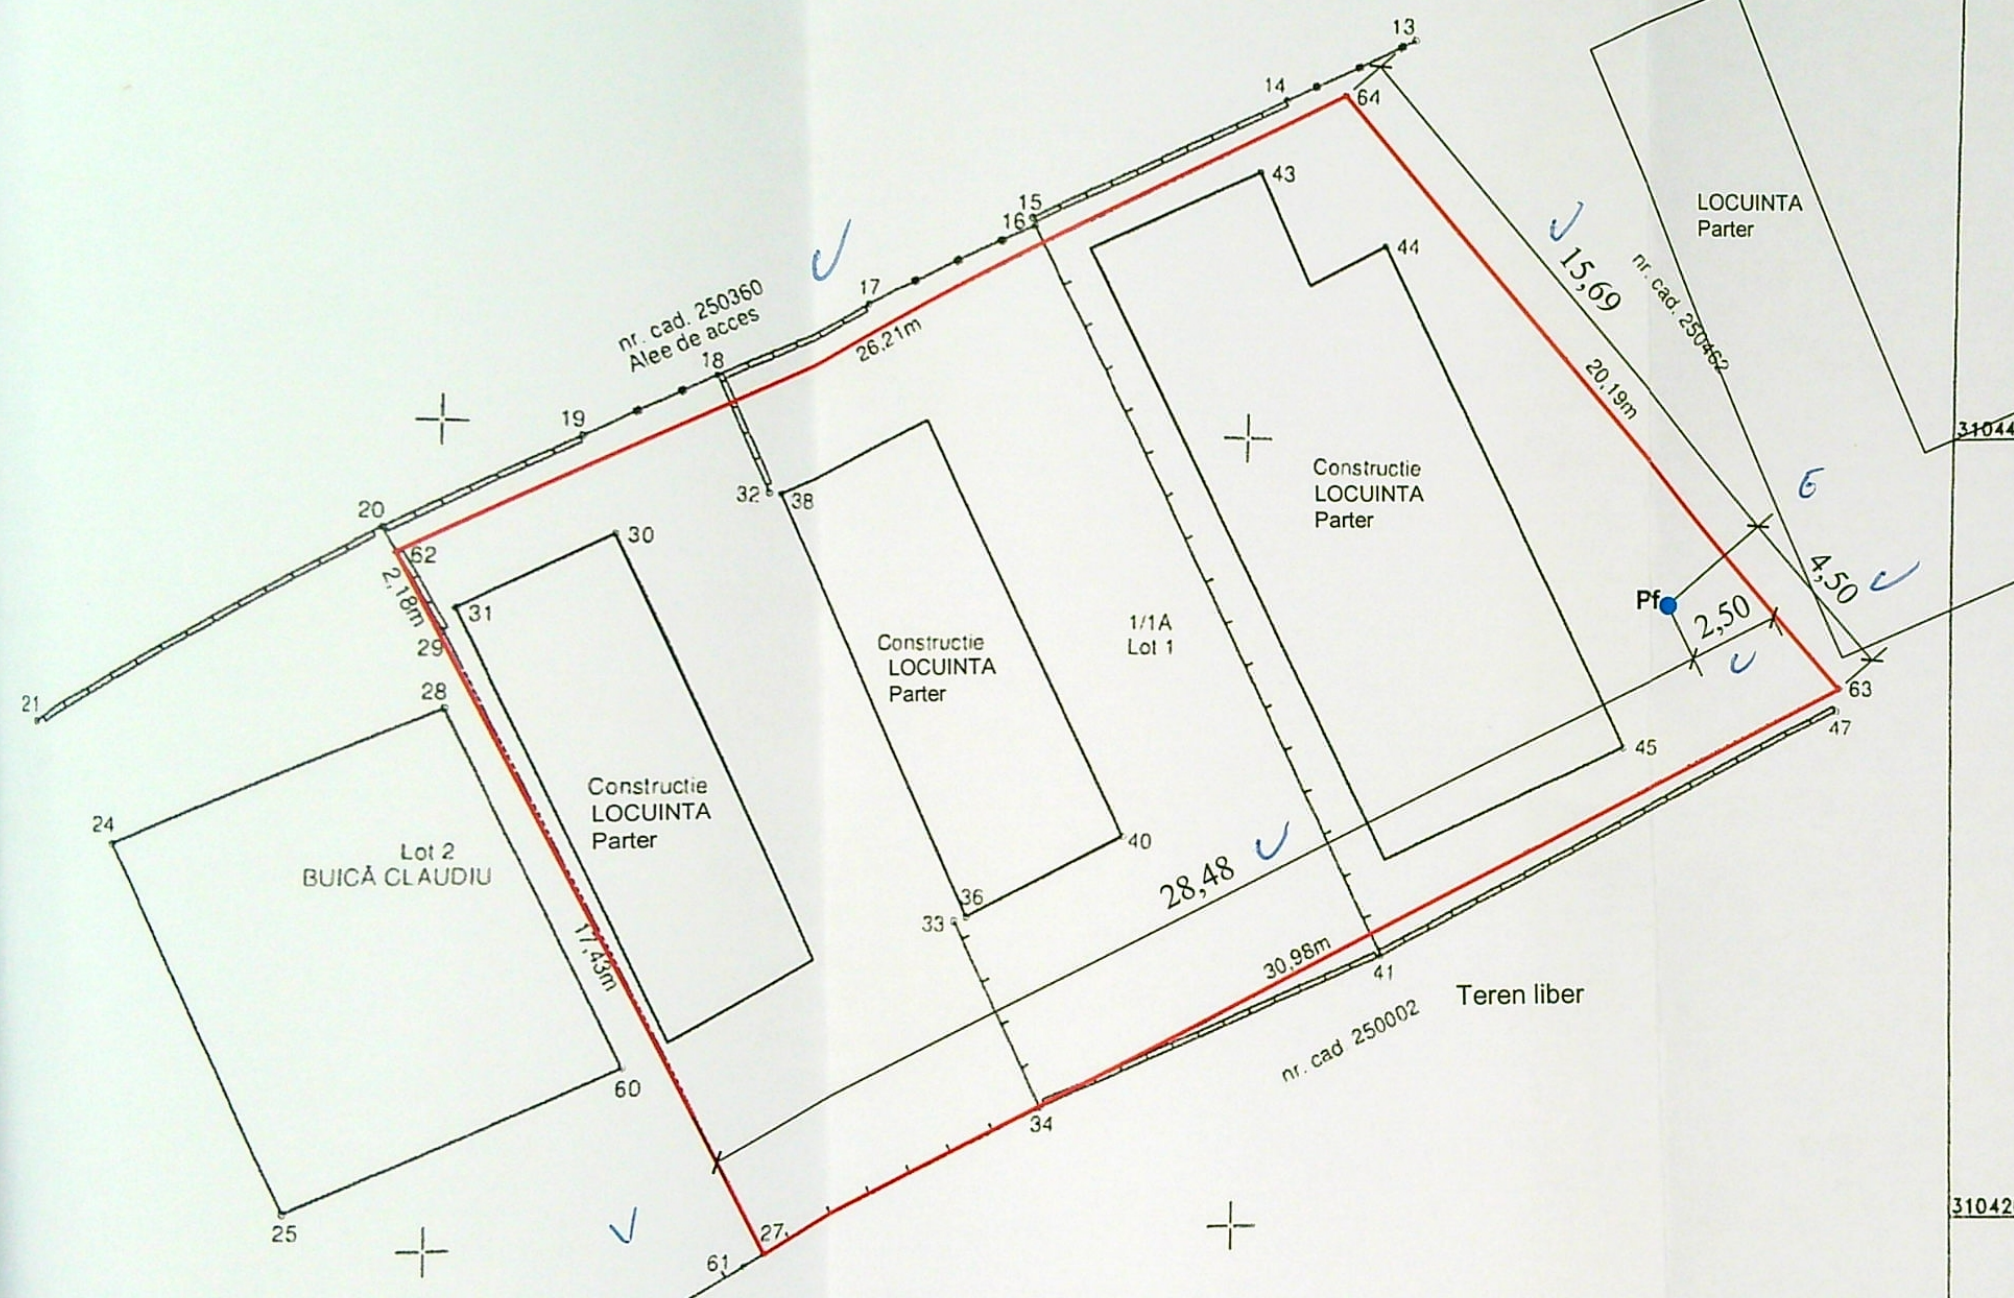

INDICI DE REFERINTA
S teren = 560,00 mp

SITUATIA EXISTENTA

Sconstr = 212,00 mp
Sdesf. = 212,00 mp
P.O.T. = 37,85 %
C.U.T. = 0,37

SITUATIA PROPUSA


Sconstr = 212,00 mp
Sdesf. = 212,00 mp
P.O.T. = 37,85 %
C.U.T. = 0,37

LEGENDA:

— LIMITA PROPRIETATE

Pf● PUT FORAT PROPUIS

□ C-TII EXISTENTE-nu fac obiectul prezentei documentatii

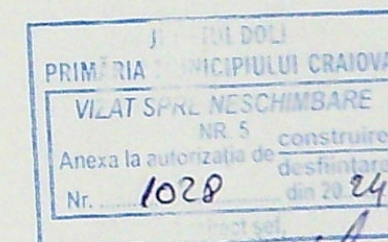

VERIFICATOR/ EXPERT	NUME	SEMNATURA	CERINTA	REFERAT / EXPERTIZA NR. / DATA	
S.C. GIURGIULESCU PROIECT S.R.L. C.U.I. 22401917, J16/1767/2007, tel. 0723/089739, 0765/237543 str. Brazda lui Novac, nr.79, bl.C8, sc.1, ap.29, CRAIOVA, jud. Dolj			Data 03.09.2024	Beneficiar: BUICA CLAUDIU	Pr. nr.: 88/2024
Sef proiect	ing. Giurgulescu C-tin.		scara:	Titlu proiect: REALIZARE PUT FORAT Craiova, T 13, P 15/1, jud. Dolj	Faza : D.T.A.C.
Proiectat	ing. Giurgulescu C-tin.		1 : 200	Titlu plansa: PLAN DE SITUATIE	A - 02
Desenat	ing. Giurgulescu C-tin.				

Nota: Constructiile nu fac obiectul pre