


88





JUDETLUL
 PRIMARIA MUNICIPIULUI CRAIOVA
 VIZAT SPRE NESCHIMBARE
 Anexa la proiectul de
 Nr. 329
 Arhitect

- Legenda:**
- ① Trotuar perimetral
 - ② Scara acces
 - ③ Sodu
 - ④ Usa PVC - gri antracit
 - ⑤ Fereastră PVC - gri antracit
 - ⑥ Tencuiala decorativă - alb
 - ⑦ Elemente decorative
 - ⑧ Placare lemn
 - ⑨ Balustrada sticlă securizată
 - ⑩ Burian tablă
 - ⑪ Jgheab tablă
 - ⑫ Invelitoare țigla metalică gri antracit
 - ⑬ Parazapada

Proiect Nr.
 1164/2023
 Faza
 D.T.A.C.
 A09

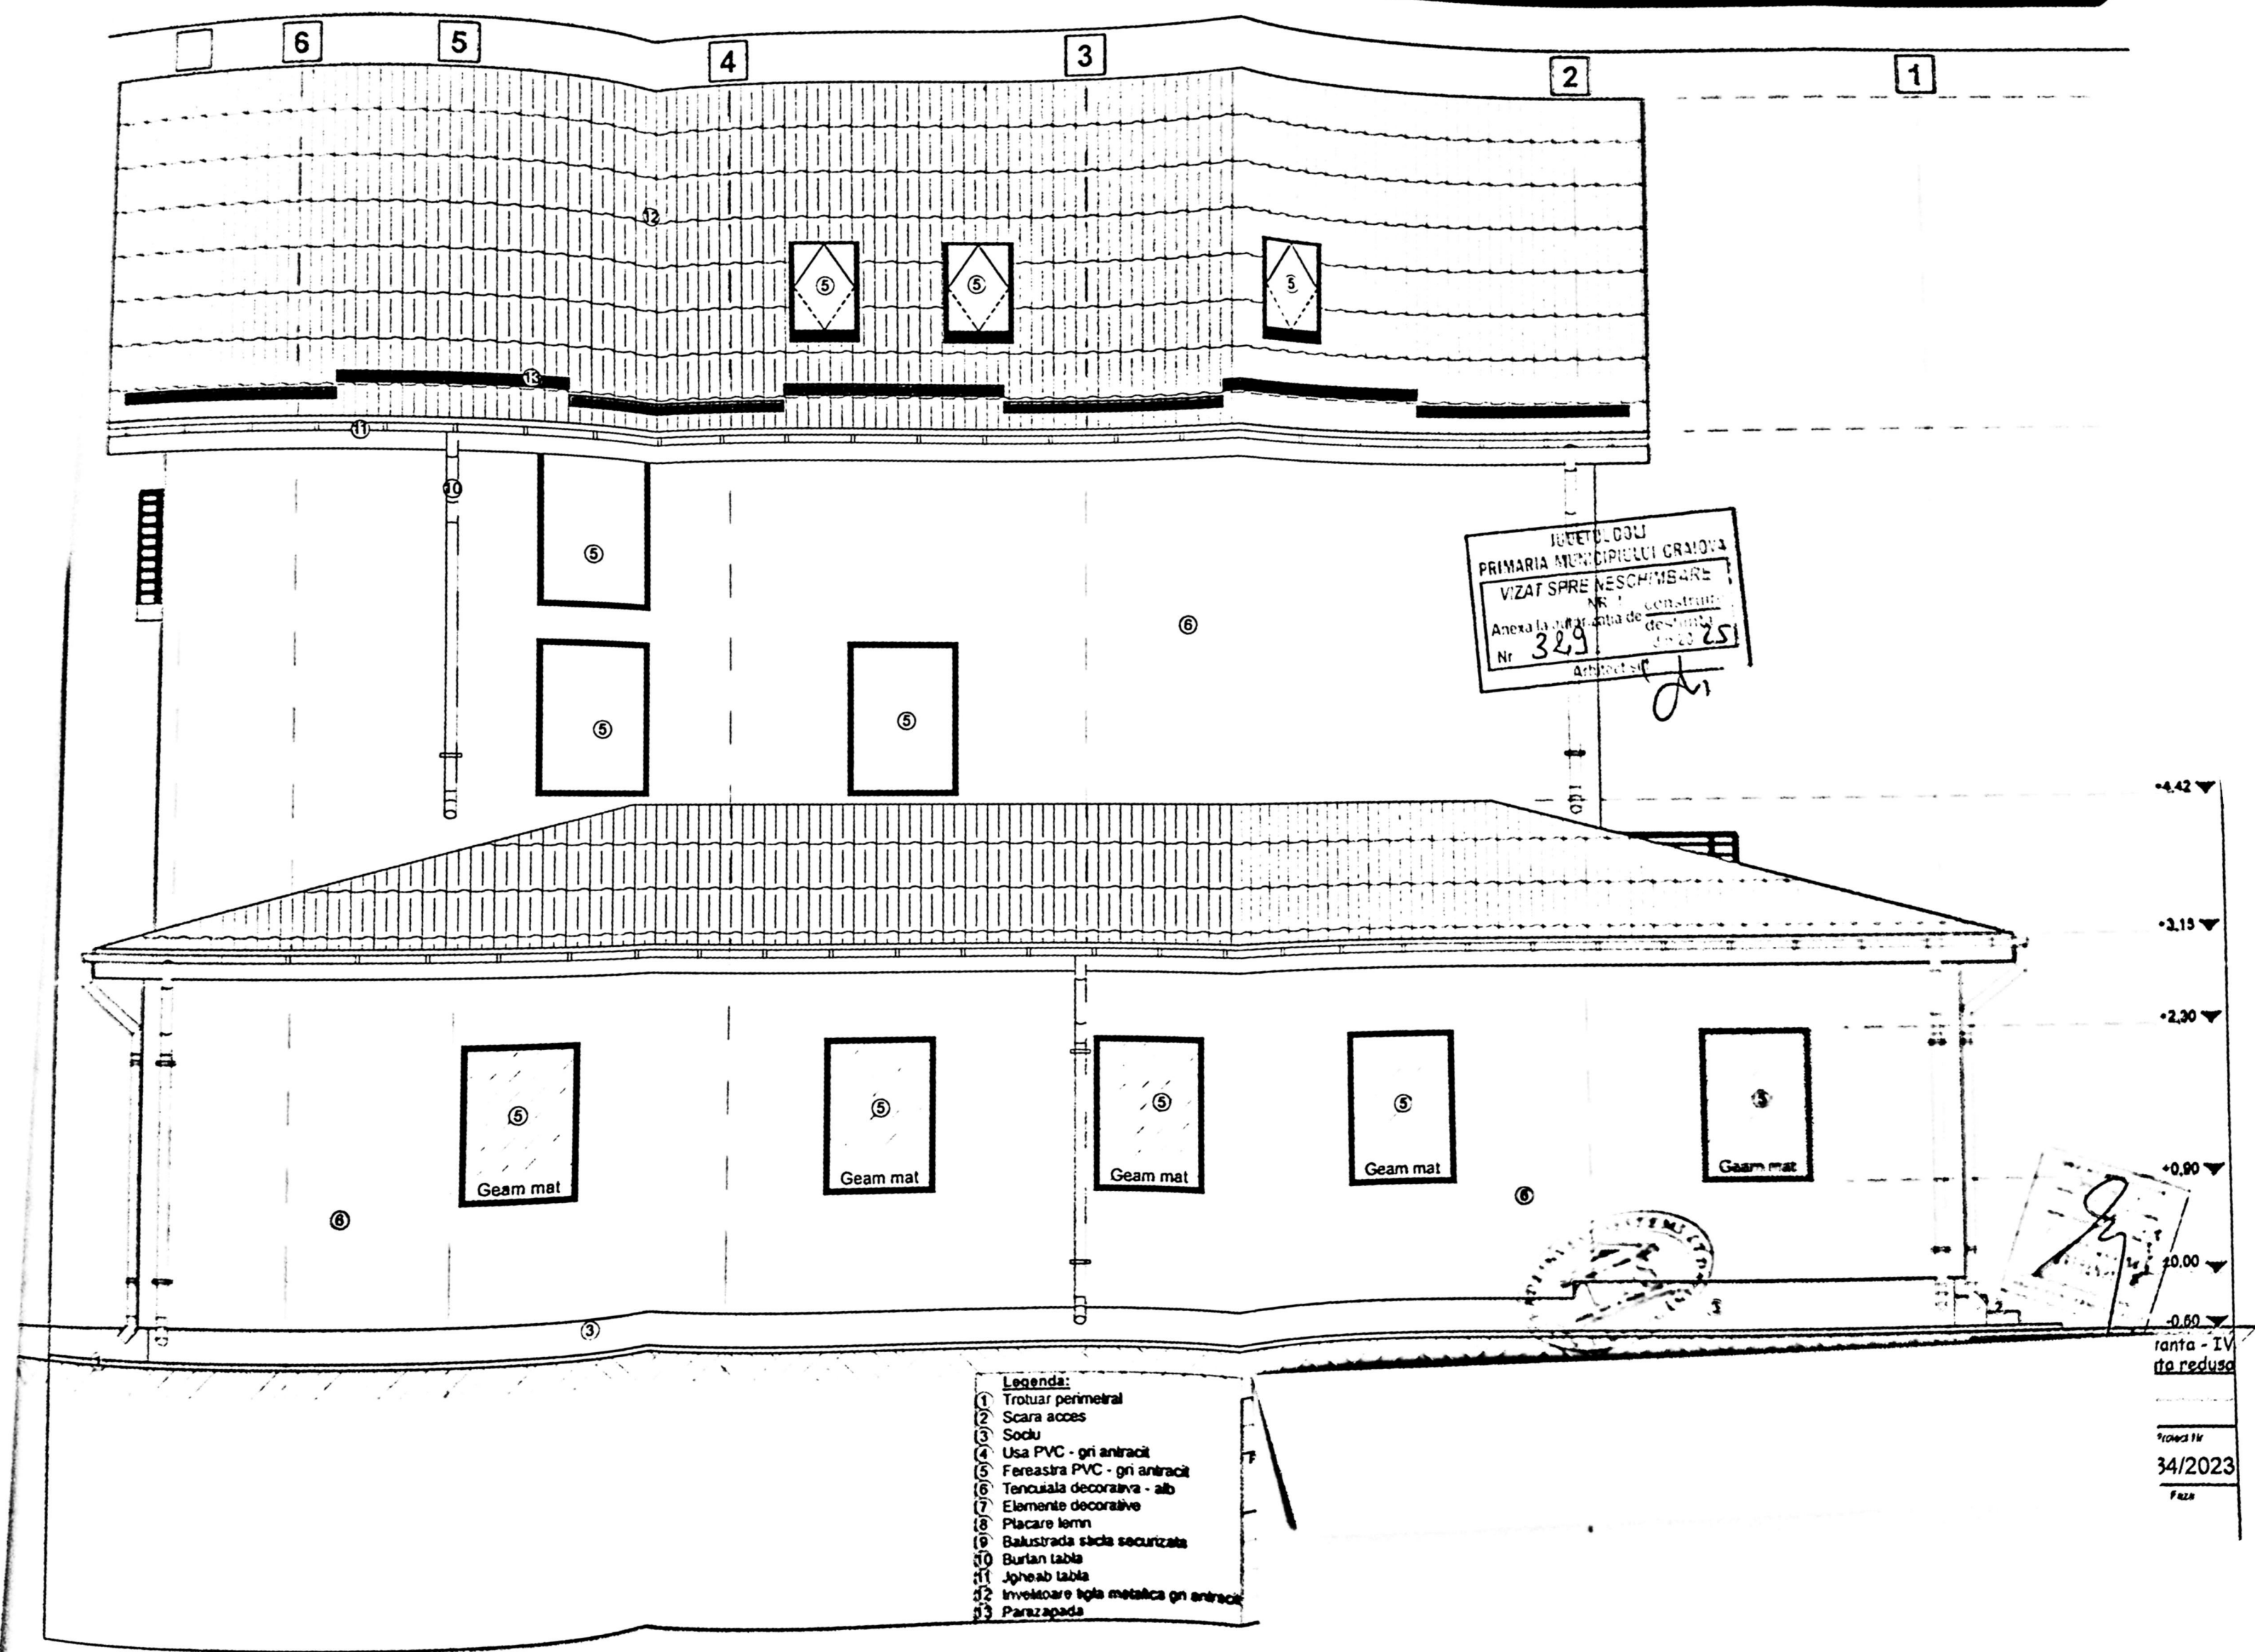

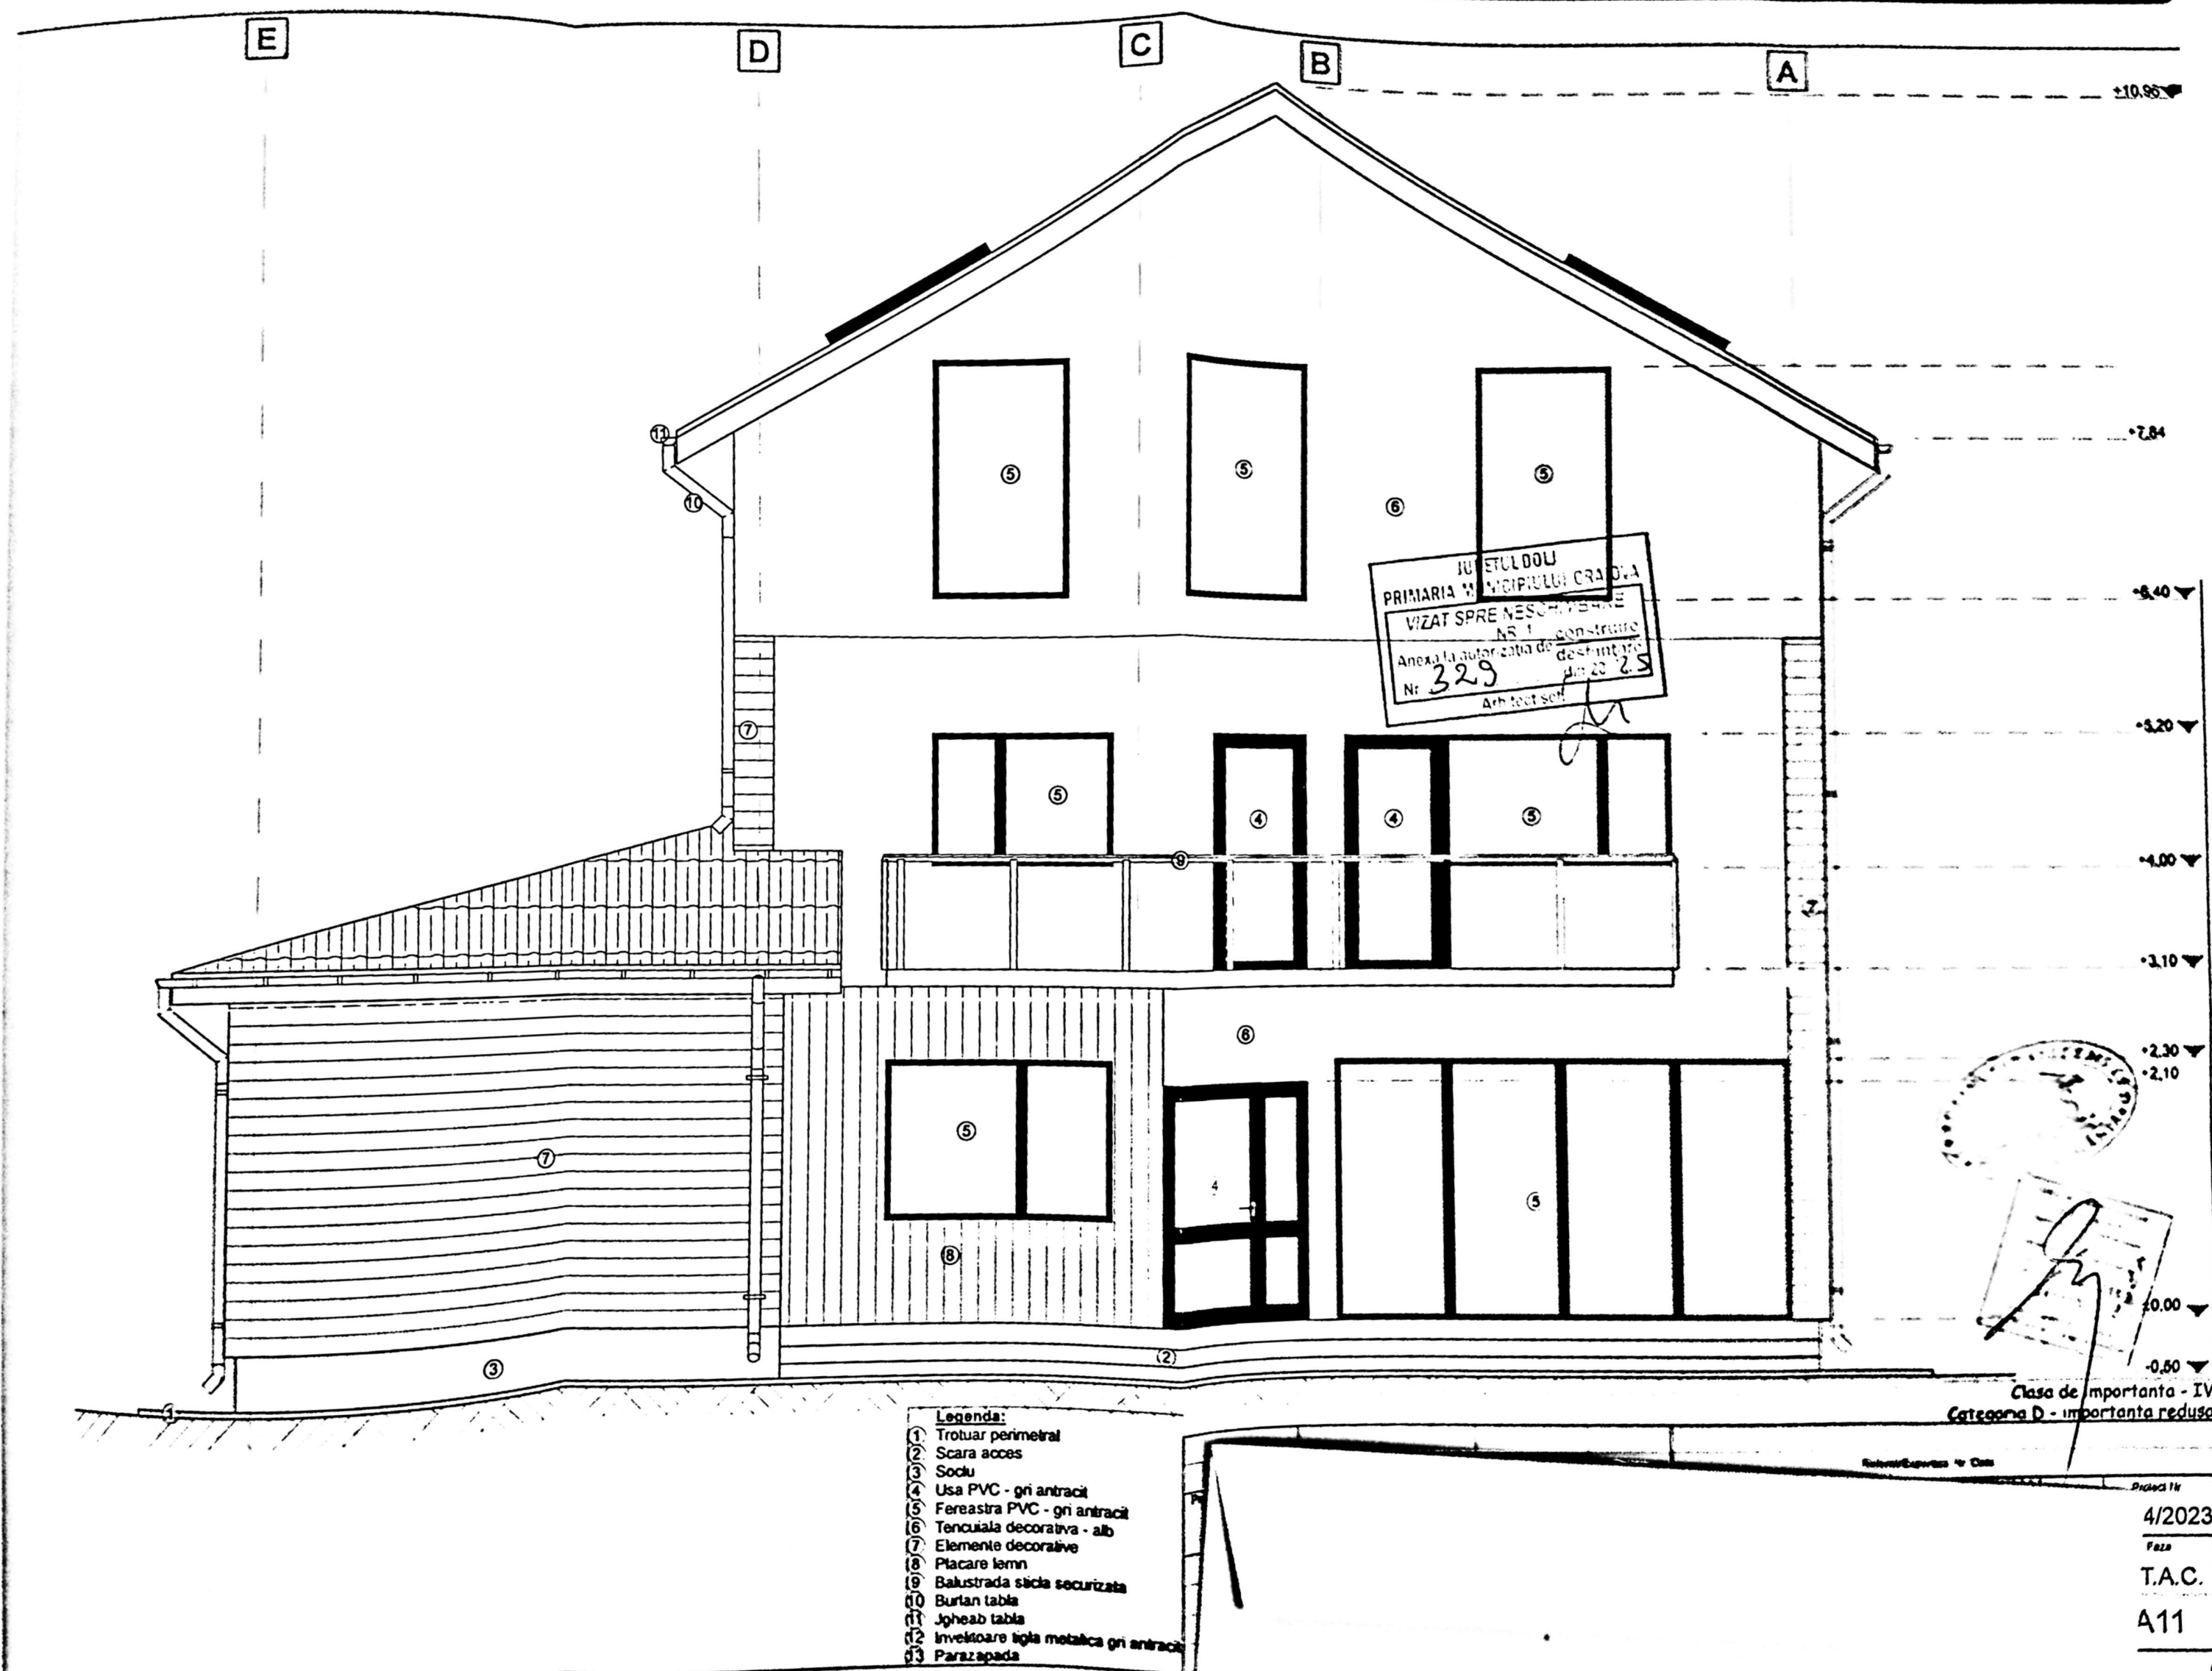

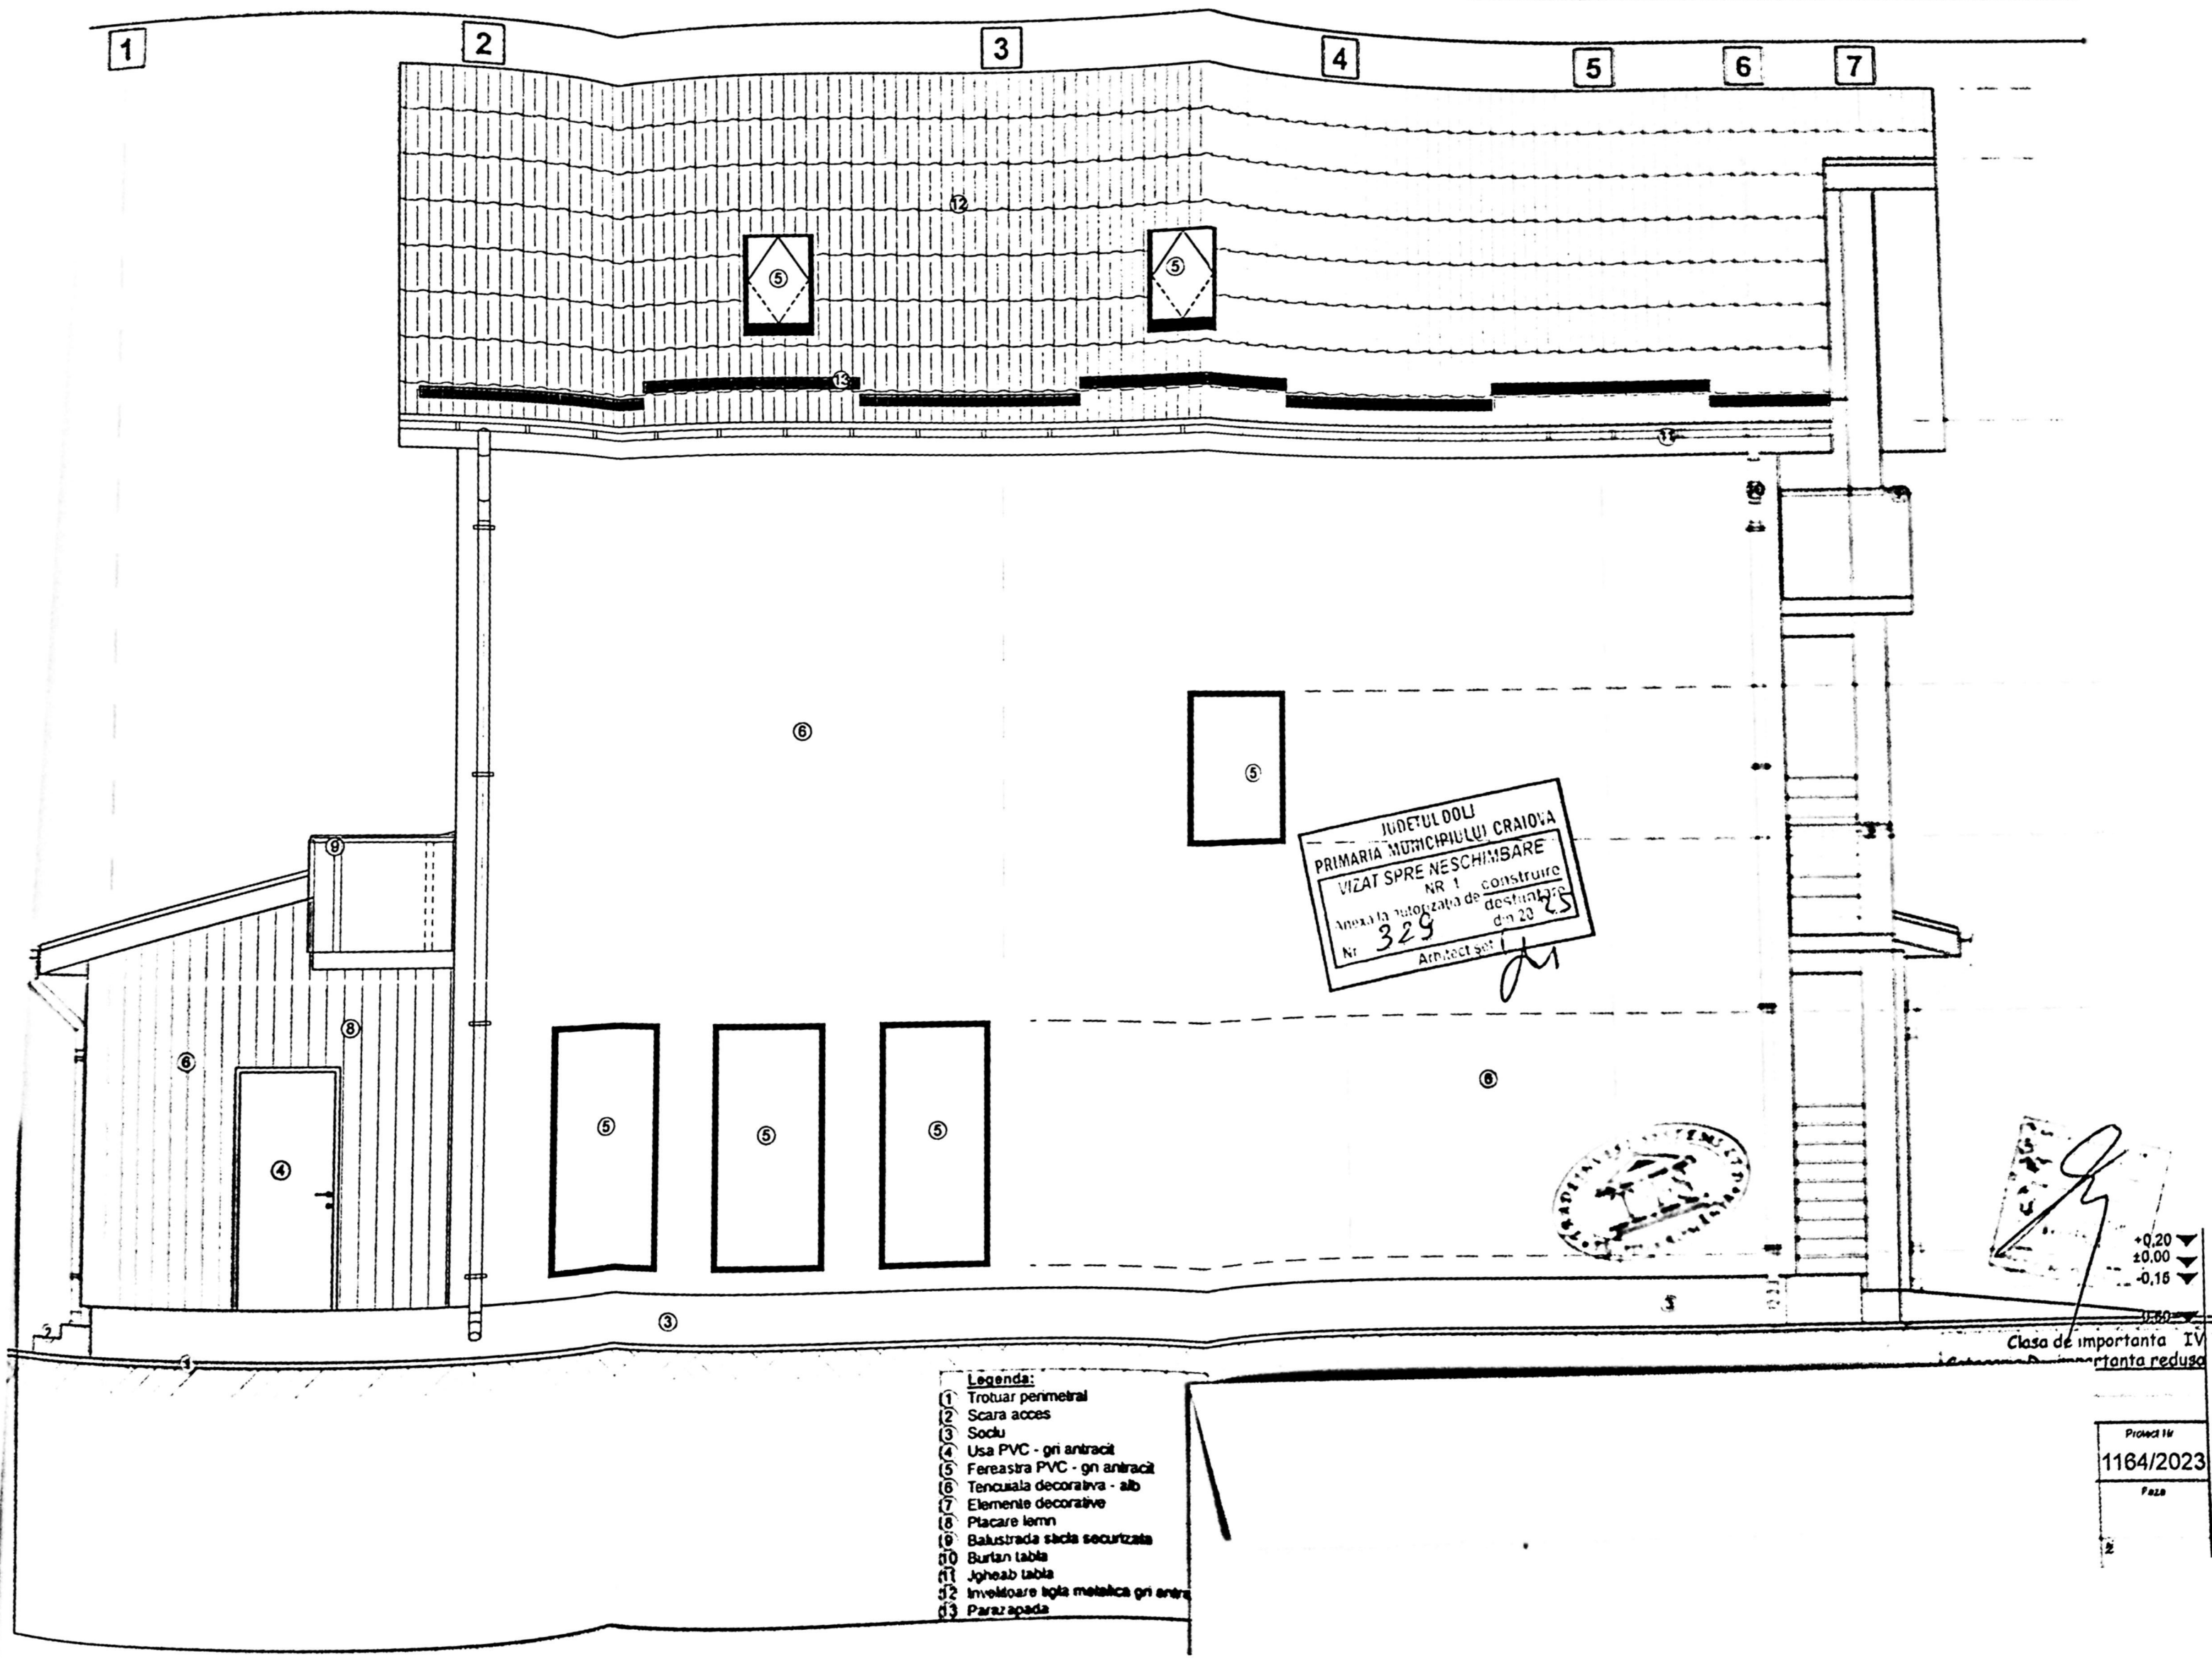

- Legenda:
- 1 Trotuar perimetral
 - 2 Scara acces
 - 3 Soclu
 - 4 Usa PVC - gri antracit
 - 5 Fereastră PVC - gri antracit
 - 6 Tencuiala decorativa - alb
 - 7 Elemente decorative
 - 8 Placare lemn
 - 9 Balustrada sticla securizata
 - 10 Burtan tabla
 - 11 Jgheab tabla
 - 12 Invelitoare tigla metalica gri antracit
 - 13 Parazapada