...22 ...EASAMENT SI DELIMITARE A CORPULUI DE PROPRIETATE

(intravilan)
Scara 1:200

Numele si prenumele proprietarilor: Tircomnicu Eduard Virginia
Adresa: Craiova, judetul Dolj
Str. Unirii, nr.78.

Oficiul de Cadastru, Geodezie si Cartografie
Oficiul judetean de cadastru, geodezie si cartografie
N. de inregistrare 16576 / 29.05.2023

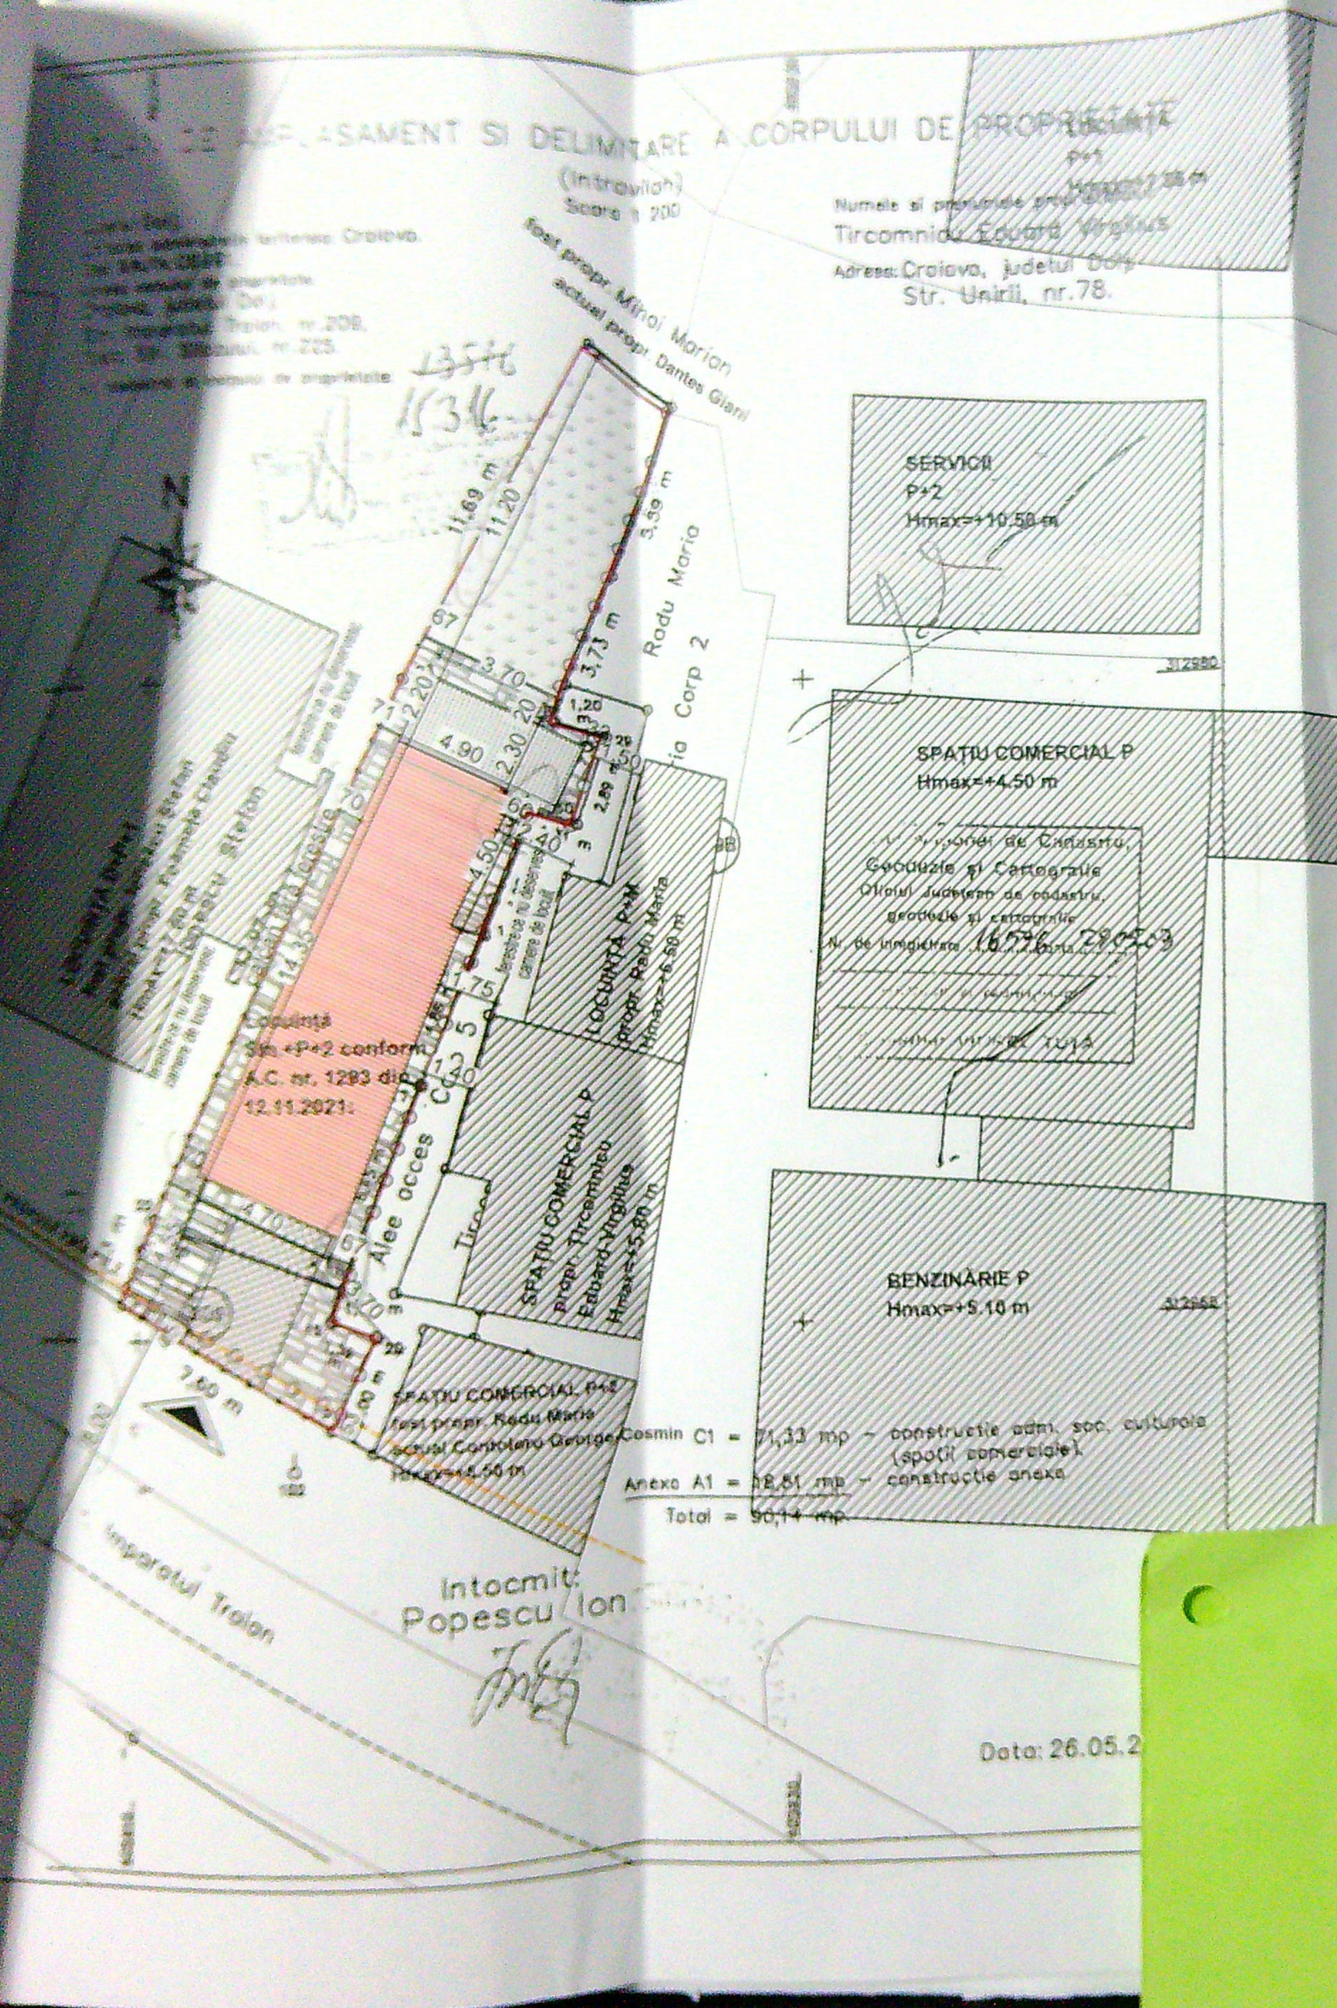

Cosmin C1 = 71,33 mp – construcție adm. soc. culturala (spații comerciale)
Anexa A1 = 18,81 mp – construcție anexa
Total = 90,14 mp

LEGENDĂ:

- AMPLASAMENT STUDIAT: Steren = 178,00 mp
- ACCES CAROSABIL ȘI PIETONAL
- ÎMPREJMUIRE PARȚIALĂ TEREN: L= 44,14 ml
- LOCUINȚĂ S+P+2 CONFORM A.C. NR. 1293 din 12.11.2021: Sc = 59,50 mp; Sd = 178,50 mp;
- SCARĂ DE ACCES NEACOPERITĂ PROPUSĂ S=10,90 mp
- PAVAJE ȘI DALAJE S=61,10 mp
- ZONE VERZI S=38,50 mp
- CONSTRUCȚII EXISTENTE ÎN VECINĂTATE

P.O.T.propus = 35,00% CONFORM A.C. NR. 1293 din 12.11.2021
C.U.T. propus = 1,05 CONFORM A.C. NR. 1293 din 12.11.2021

PLAN DE SITUATIE 1:200

VERIFICATOR NR. / DATA	
CLINCEA VLADIMIR-MIHEL si MORARU ANA-TEODORA	Proiect nr. 20/2022
Împrejmuire parțială teren Craiova str. Împăratul Traian, nr. 206 și 208	Faza D.T.A.C. P.T.
PLAN DE SITUATIE	Pl. nr. A.01