


JUDETUL DOLJ
 PRIMARIA MUNICIPIULUI CRAIOVA
 VIZAT SPRE NESCIMBARE
 Anexa la planul de constructii



Clasa de importanta - IV
 Categoria D - importanta redusa

- Legenda:**
- ① Trotuar perimetral
 - ② Scari acces
 - ③ Soclu culoare gri
 - ④ Usa PVC gri
 - ⑤ Fereastră PVC gri
 - ⑥ Tencuiala decorativa alba
 - ⑦ Sistem pluvial
 - ⑧ Invelitoare tabla tip tigla c
 - ⑨ Parazapada

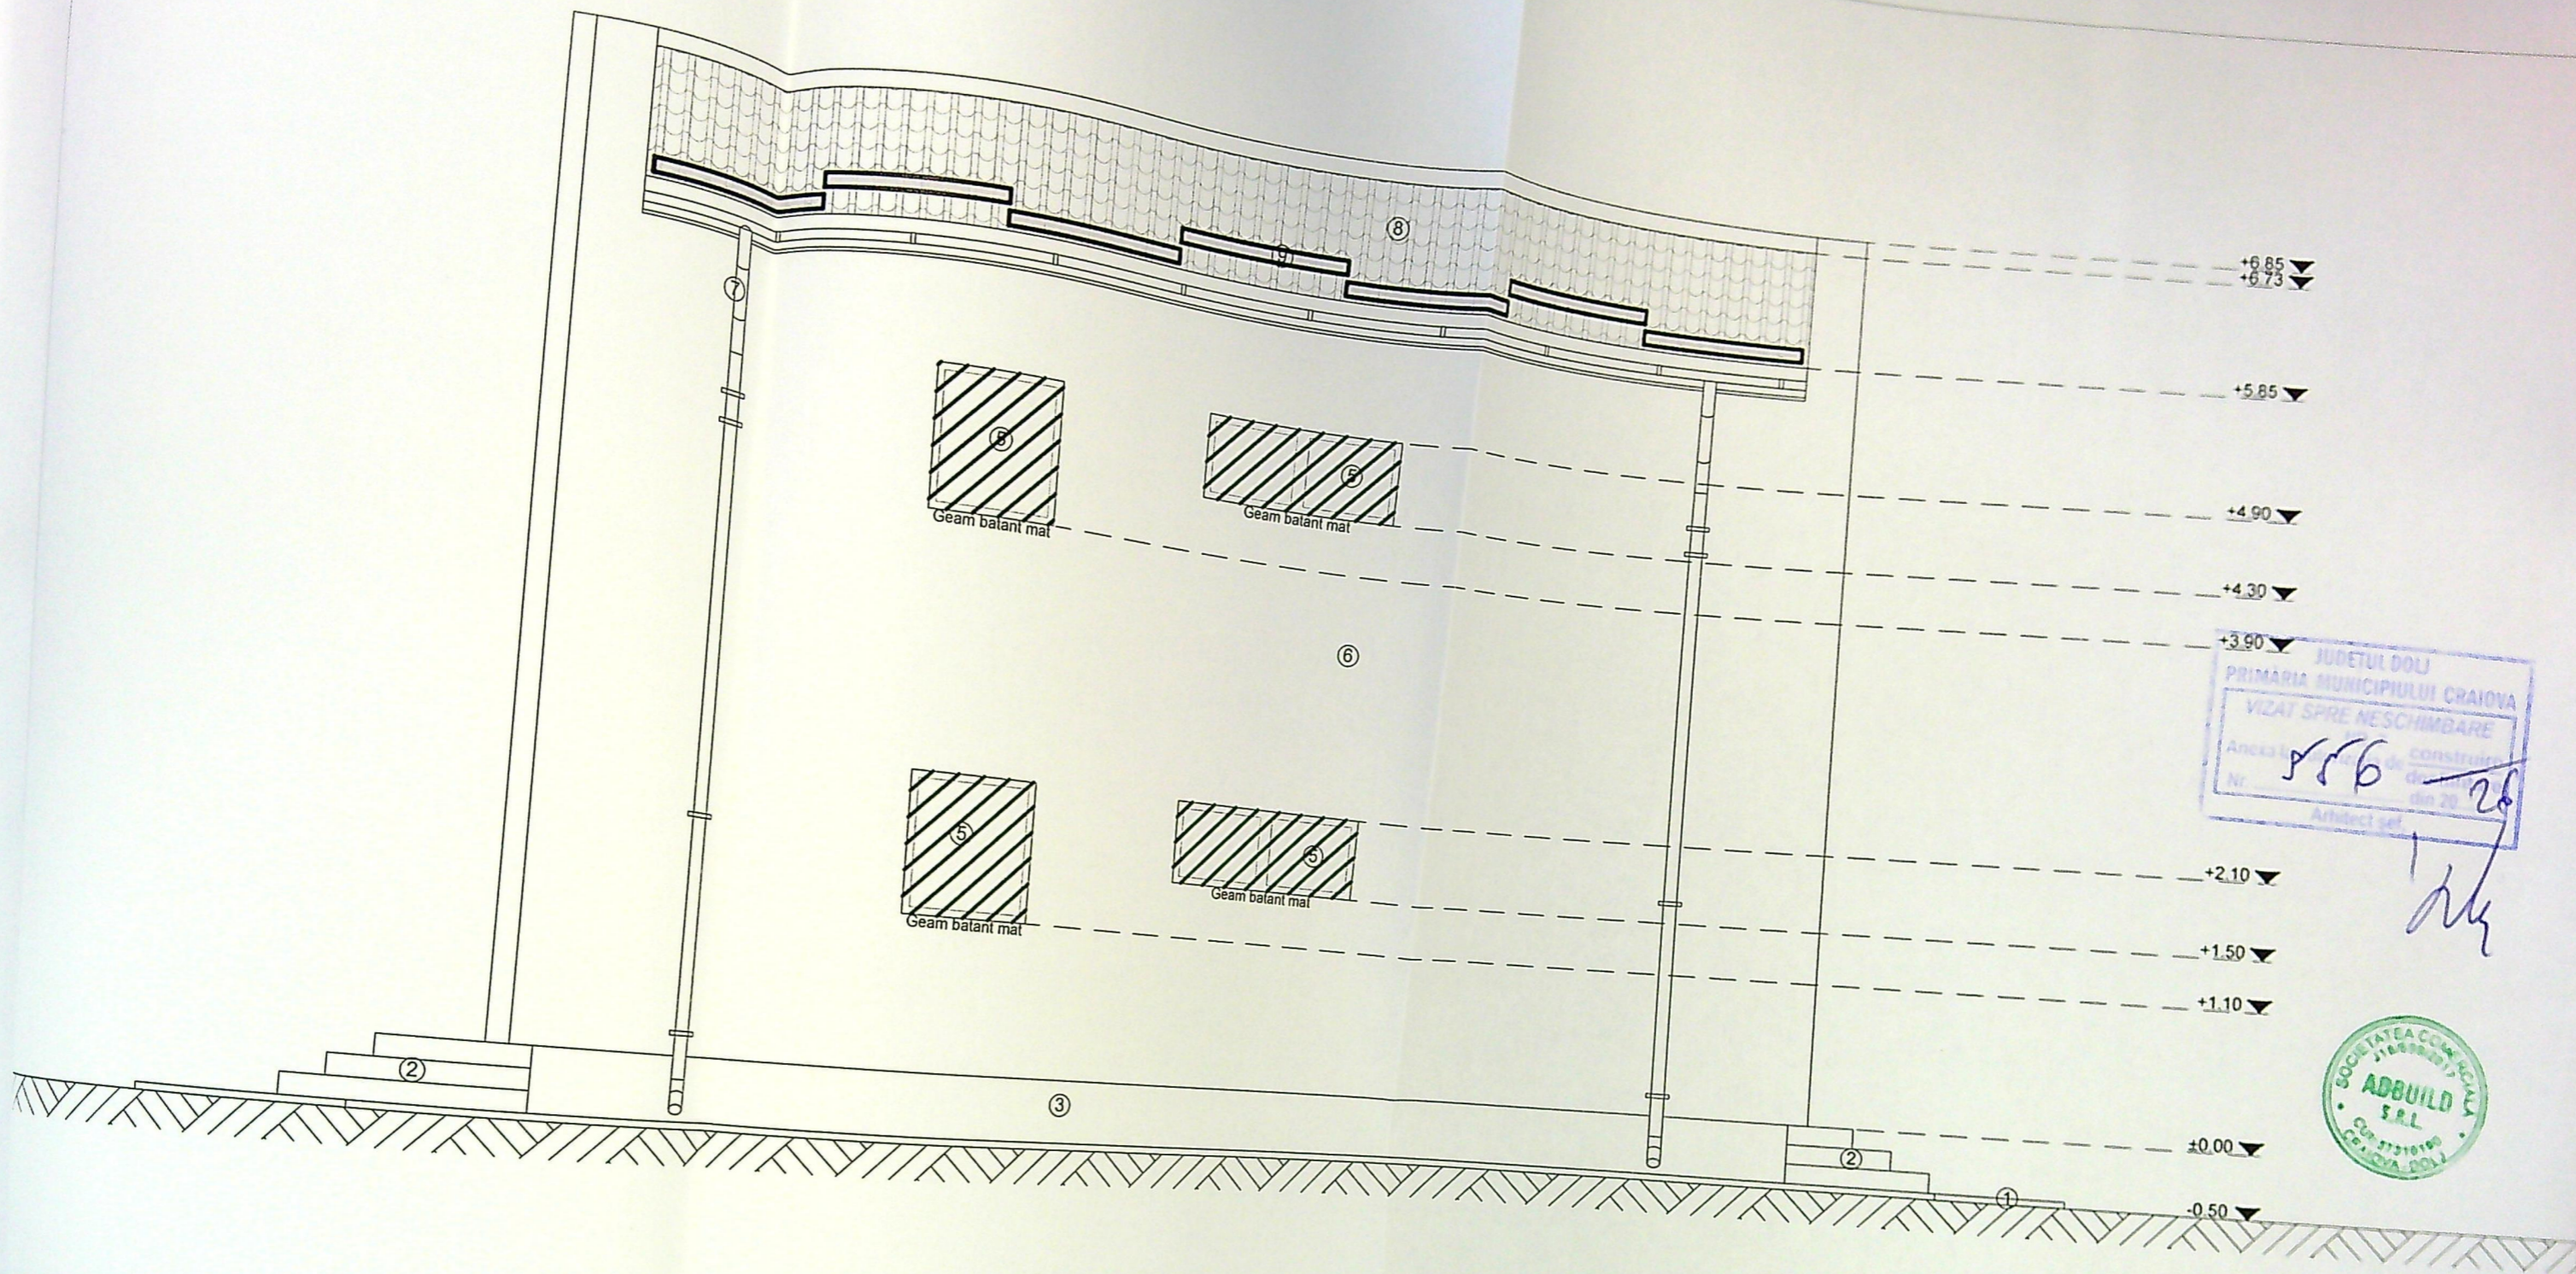



JUDEȚUL DOLOJ
 PRIMĂRIA MUNICIPIULUI CRAIOVA
 VIZAT SPRE NESCIMBARE
 Arhitect șef

SOCIETATEA COMERCIALĂ
 ABUILD
 S.R.L.
 CUI 37210189
 CRAIOVA, DOLOJ

Clasa de importanta - IV
 Categoria D - importanta redusa

- Legenda:**
- ① Trotuar perimetral
 - ② Scari acces
 - ③ Soclu culoare gri
 - ④ Usa PVC gri
 - ⑤ Fereastră PVC gri
 - ⑥ Tencuiala decorativa alba
 - ⑦ Sistem pluvial
 - ⑧ Invelitoare tabla tip tigla gri
 - ⑨ Parazapada

 

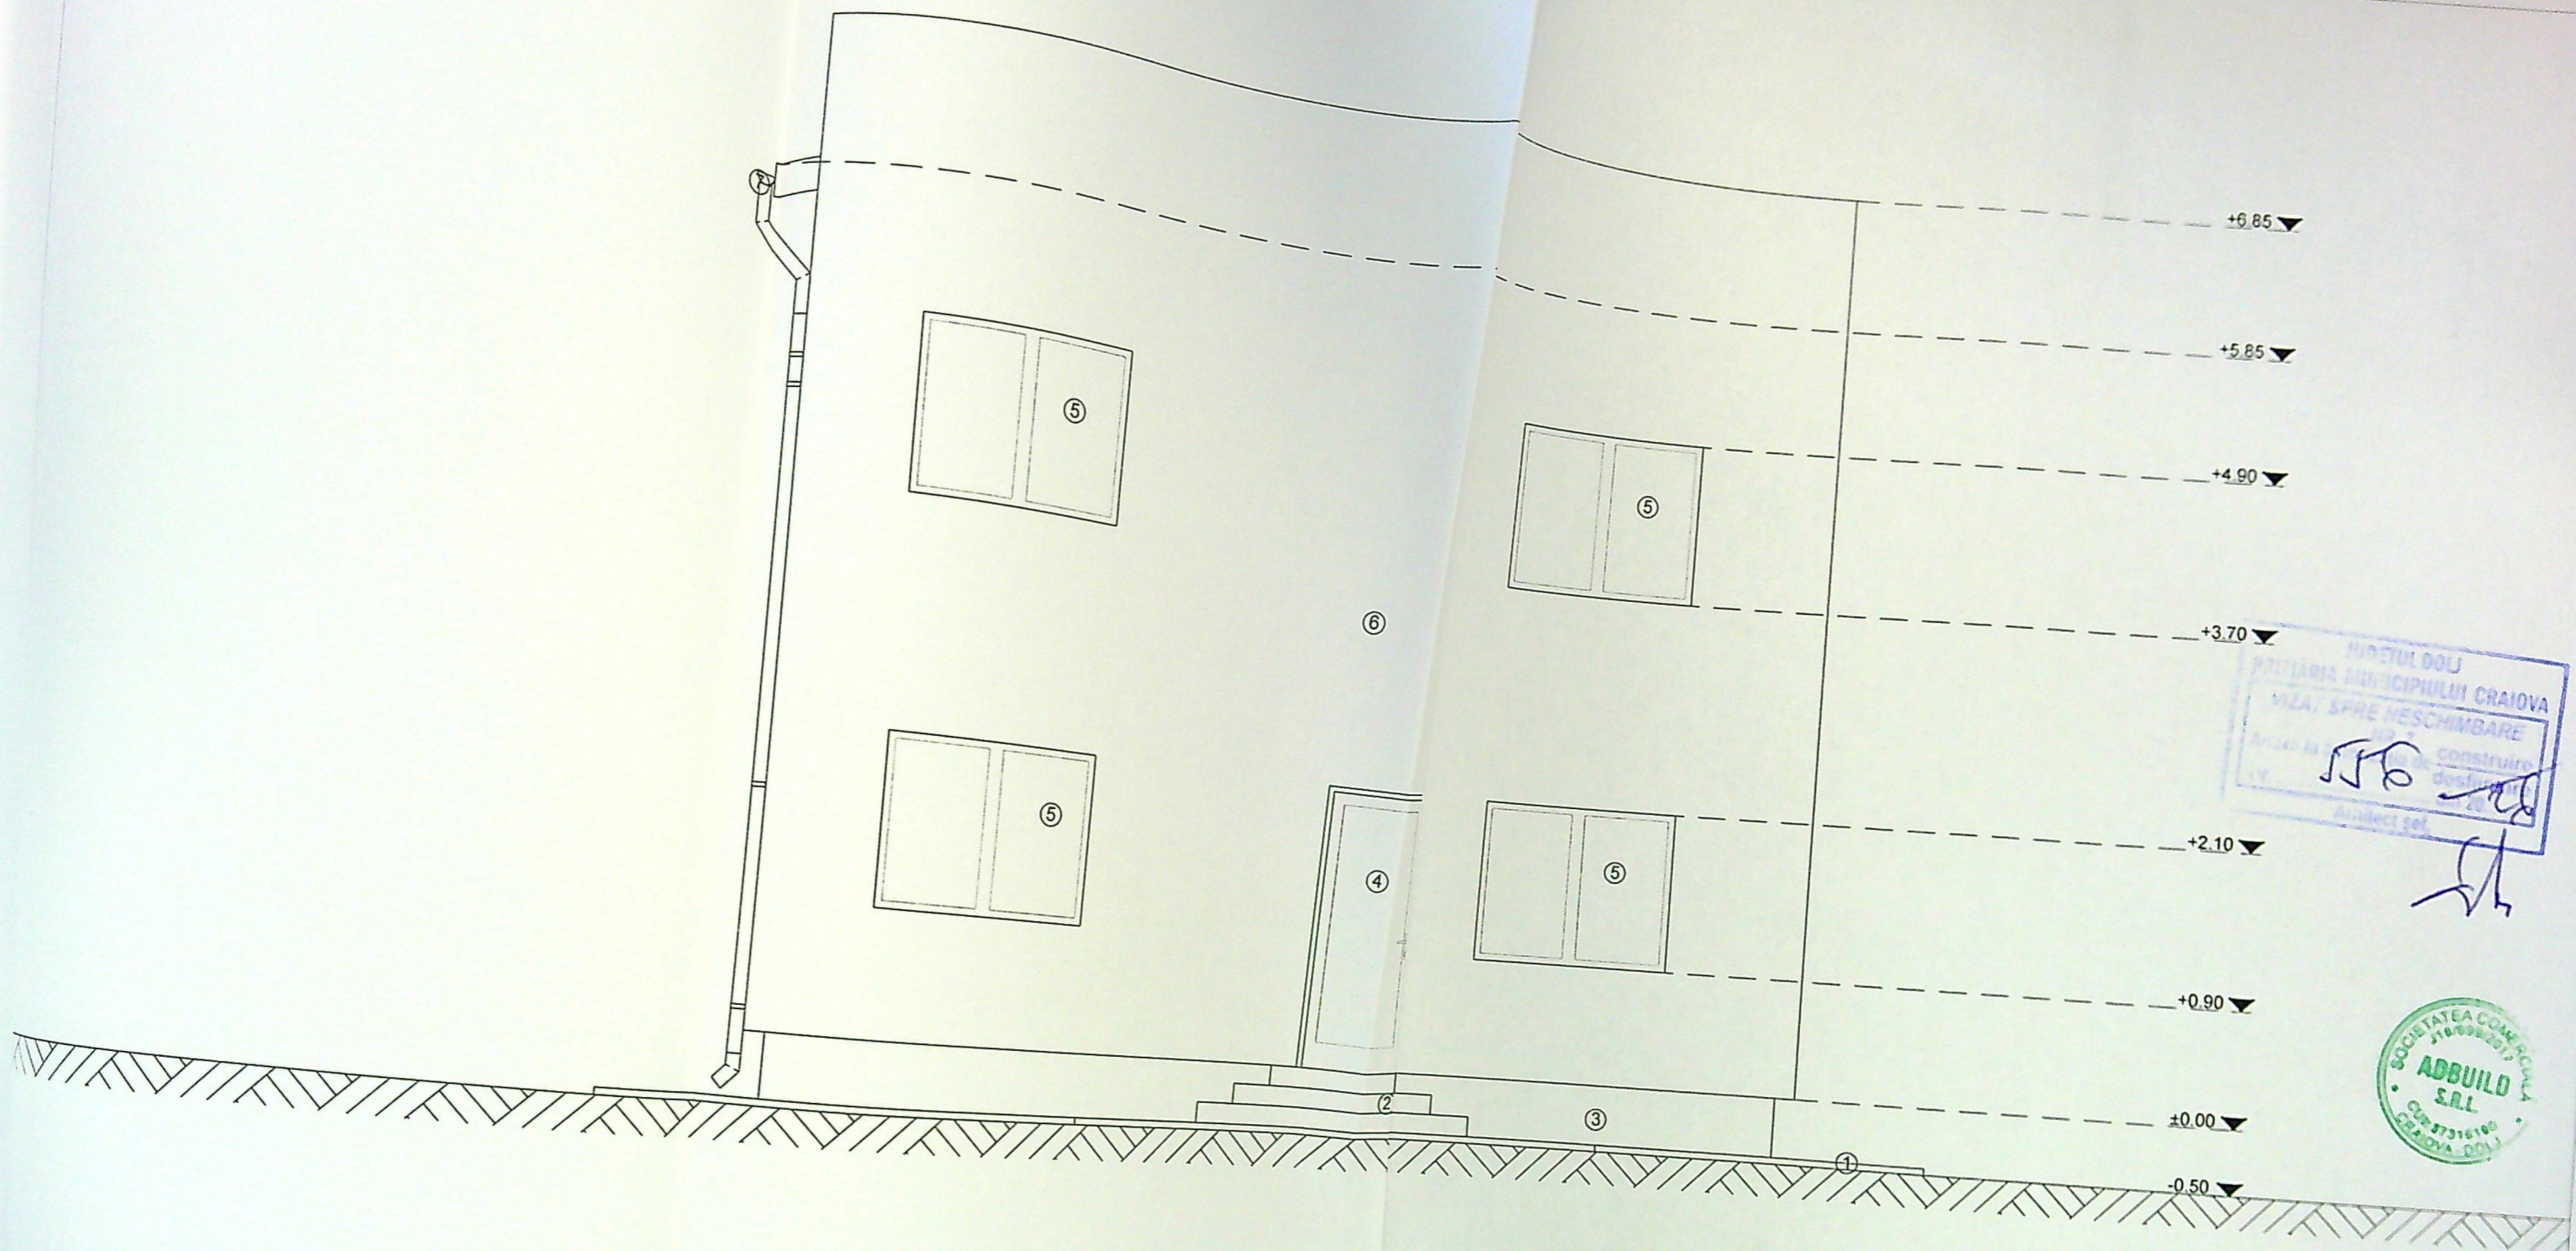


JUDETUL DOLOJ
 VIZAT SPRE Neschimbare
 [Signature]


SOCIETATEA COMERCIALA
 ABBUILD S.R.L.
 CRAIOVA, DOLOJ

Clasa de importanta - IV
 Categoria D - importanta redusa

- Legenda:**
- ① Trotuar perimetral
 - ② Scari acces
 - ③ Soclu culoare gri
 - ④ Usa PVC gri
 - ⑤ Fereastră PVC gri
 - ⑥ Tencuiala decorati
 - ⑦ Sistem pluvial
 - ⑧ Invelitoare tabla tij
 - ⑨ Parazapada

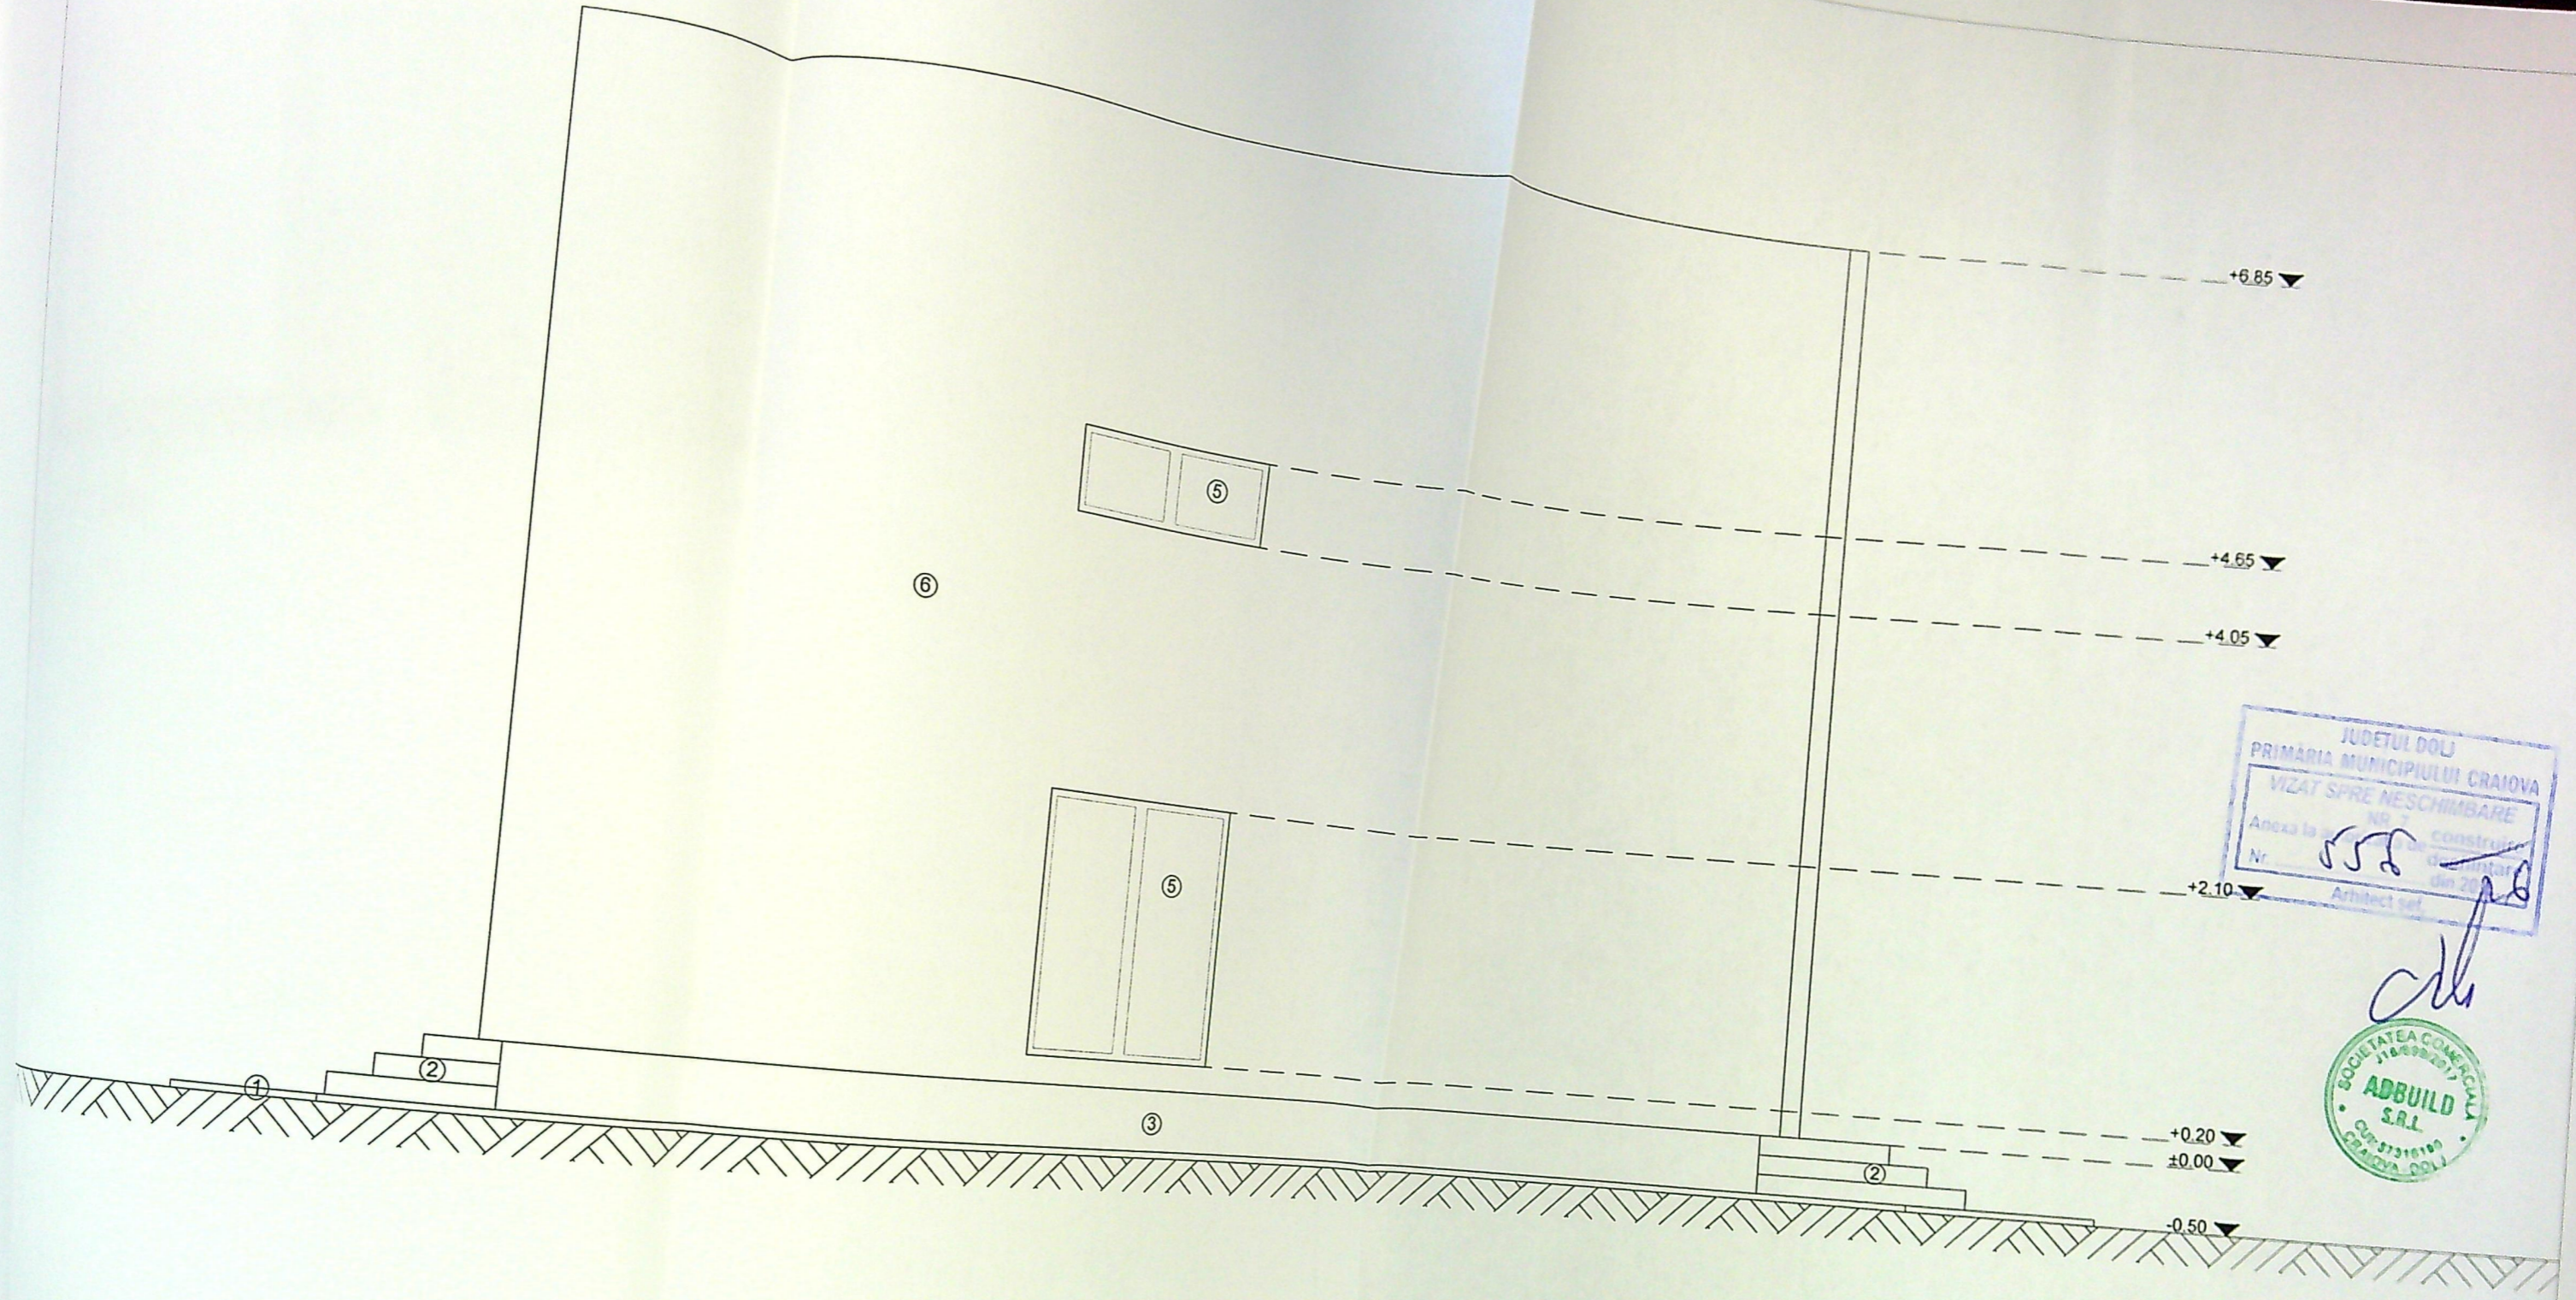

JUDETUL DOLO
 PRIMARIA MUNICIPIULUI CRAIOVA
 VIZAT SPRE NESCHIMBARE
 Arhitect sel.

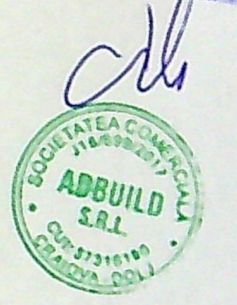

Clasa de importanta - IV
 Categoria D - importanta redusa

- Legenda:**
- ① Trotuar perimetra
 - ② Scari acces
 - ③ Soclu culoare gri
 - ④ Usa PVC gri
 - ⑤ Fereastră PVC g
 - ⑥ Tencuiala decora
 - ⑦ Sistem pluvial
 - ⑧ Invelitoare tabla
 - ⑨ Parazapada
