


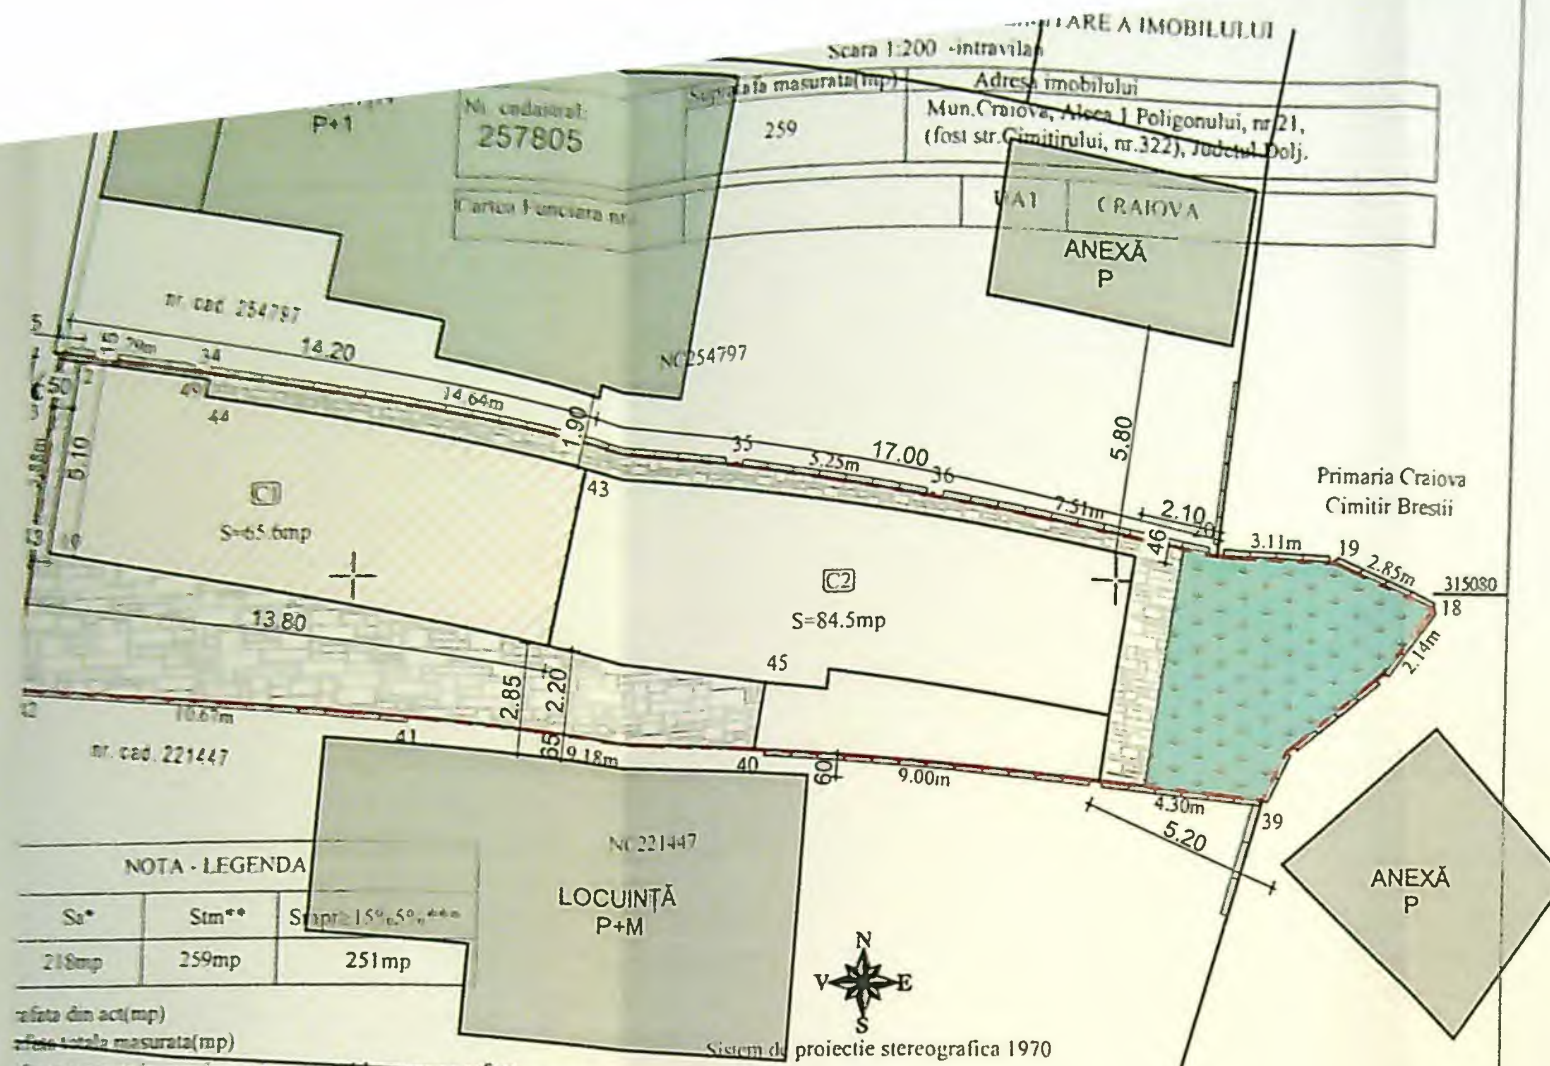

NOTA - LEGENDA

Sa*	Stm**	Suprafata masurata (mp)
218mp	259mp	251mp

relata din act (mp)
 Suprafata totala masurata (mp)
 Suprafata masurata in care intra si procentul la care se refera
 41 alina (3) lit. b) din legea nr. 7/1996R nr. cad. 249061

A. Date referitoare la teren			
Nr. parcela	Categoria de folosinta	Suprafata [mp]	Mentiiuni
I	Cc	259	Terenul este imprejmuit cu gard beton, intre punctele: 1-34-35-36-320-19-18-1-37-38-39-23-40, 41-42, metalic intre punctele: 40-41, 42-8 si beton cu metal intre punctele 8-1 Suprafata in posesie = 41 mp
Total		259	
B. Date referitoare la constructii			
Cod.	Destinatia	Suprafata construita la sol [mp]	Mentiiuni
C1	CL	65.6	Locuinta, parter+pivnita, construita in anul 1999. Scdesf=71.6mp
C2	CL	84.5	Locuinta P+1 lEparial, construita in anul 2000. Sc desf=152.0.
Total		150.1	

Suprafata totala masurata = 259 mp
 Suprafata din act = 218 mp

LEGENDA

- AMPLASAMENT STUDIAT:
Stere = 259,00 mp
- ACCES CAROSABIL si ACCES PIETONAL
- CONSTRUCTII CE SE DESFIINTEAZA:
CORP C1 - LOCUINTA Sp+P:
Sc= 65,60 mp; Sd= 71,60 mp
- CORP C2 - LOCUINTA P+1p:
Sc= 84,50 mp; Sd= 152,00 mp
- DALAJE SI PAVAJE
S = 77,70 mp,
- SPATII VERZI:
S = 31,20 mp
- CONSTRUCTII INVECINATE

JUDETUL DOLJ
 PRIMARIA MUNICIPIULUI CRAIOVA
 VIZAT SPRE NESCHIMBARE
 NR 1
 Anexa la autorizatia de construire
 Nr. 728
 Aditiei




PLAN DE SITUATIE 1:200


Executant, Ing. Anoiu Iulian Autorizatie P.F.A seria RO-DJ-F Nr. 0227, categoria B Confirma executarea masuratorilor la teren, corectitudinea intocmirii documentatiei cadastrale si corespondenta acesteia cu realitatea din teren Semnatura: Data: 15.11.2024	Inspector 330514/2024 Confirma atribuirea numarului cadastral si introducerea imobilului in sistemul integrat de cadastru si carte funciara Semnatura: Adrian Gradinaru Semnat digital de Adrian Gradinaru
--	--

ORDINUL DE INTRARE
 IN TEREN
 4191
 Rosu Galben
 POCESU


nr.
25
l.
.D.
r.
1

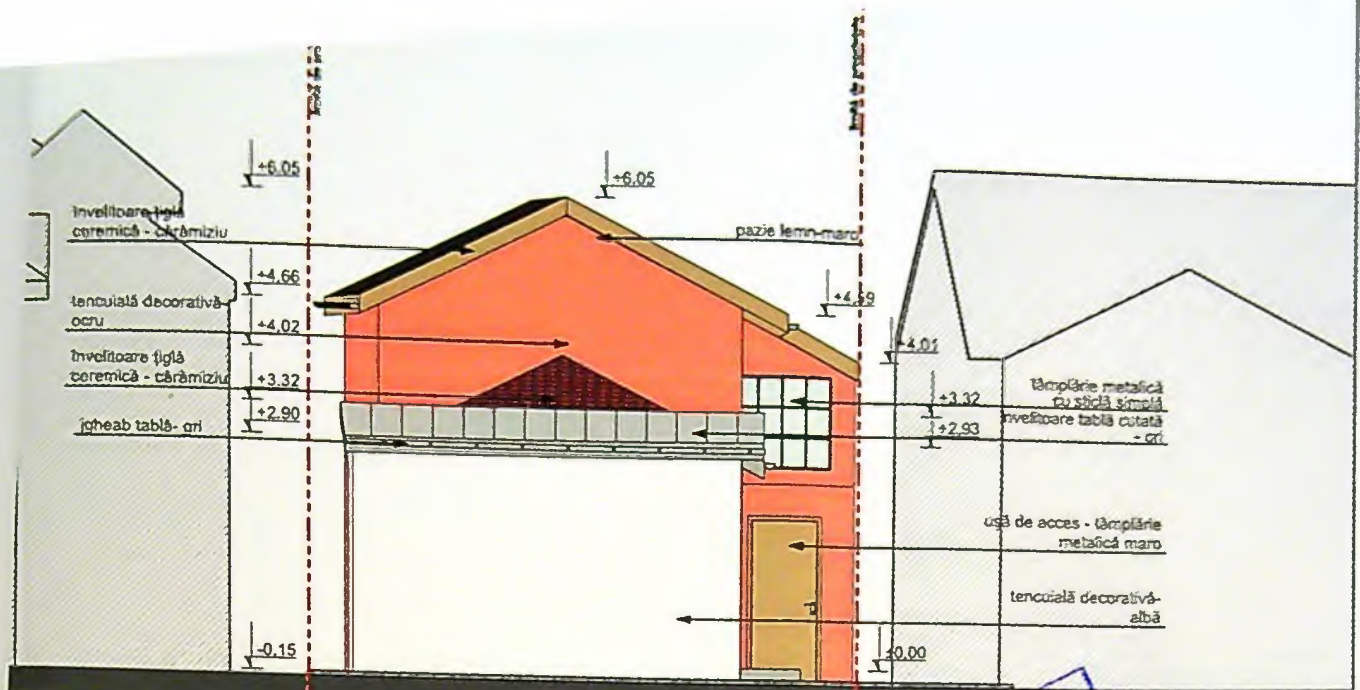

FAȚADĂ VEST

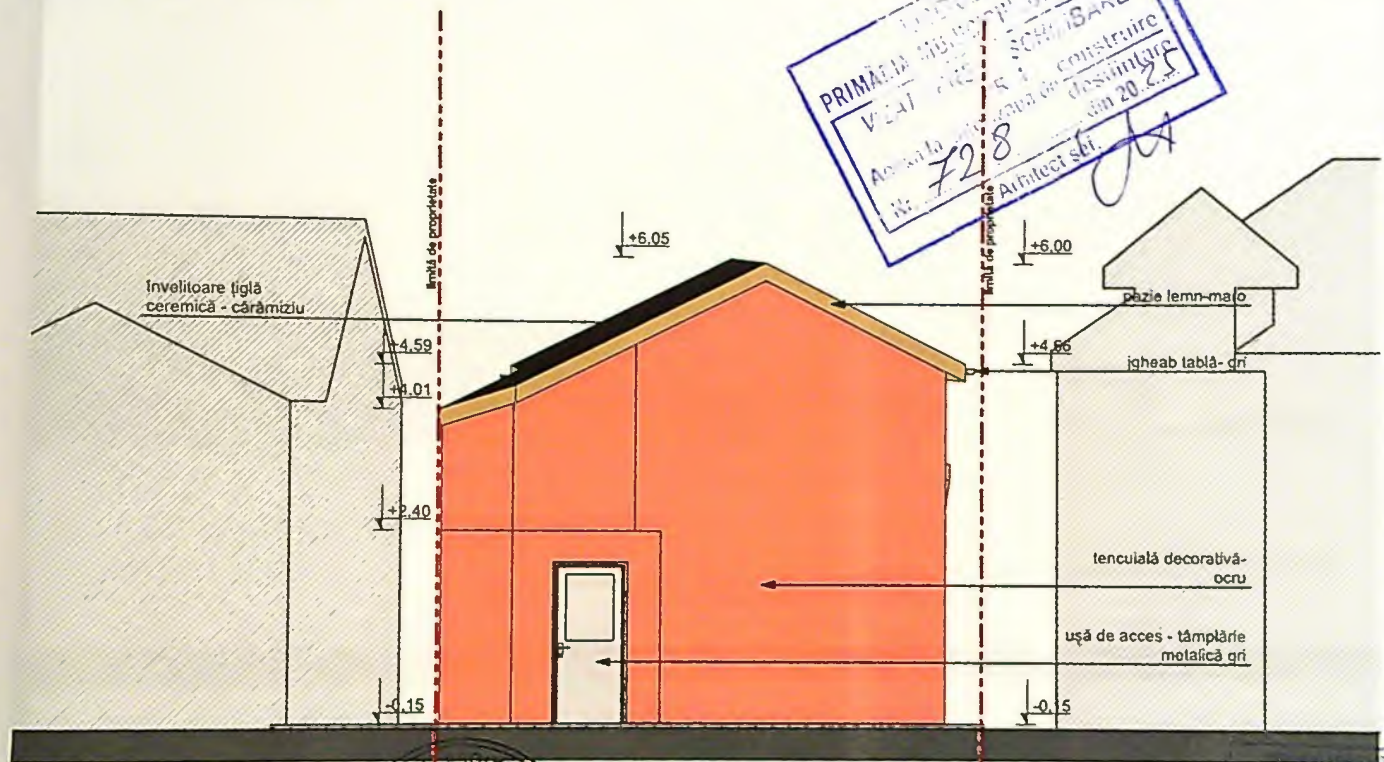

FAȚADĂ EST

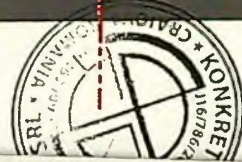

DIN ROMANIA	
4191	
Radu Gabriel POPESCU	
Co. de proiectare	


: D

ect nr.
2025

iza:
A.D.

. nr.
09

98

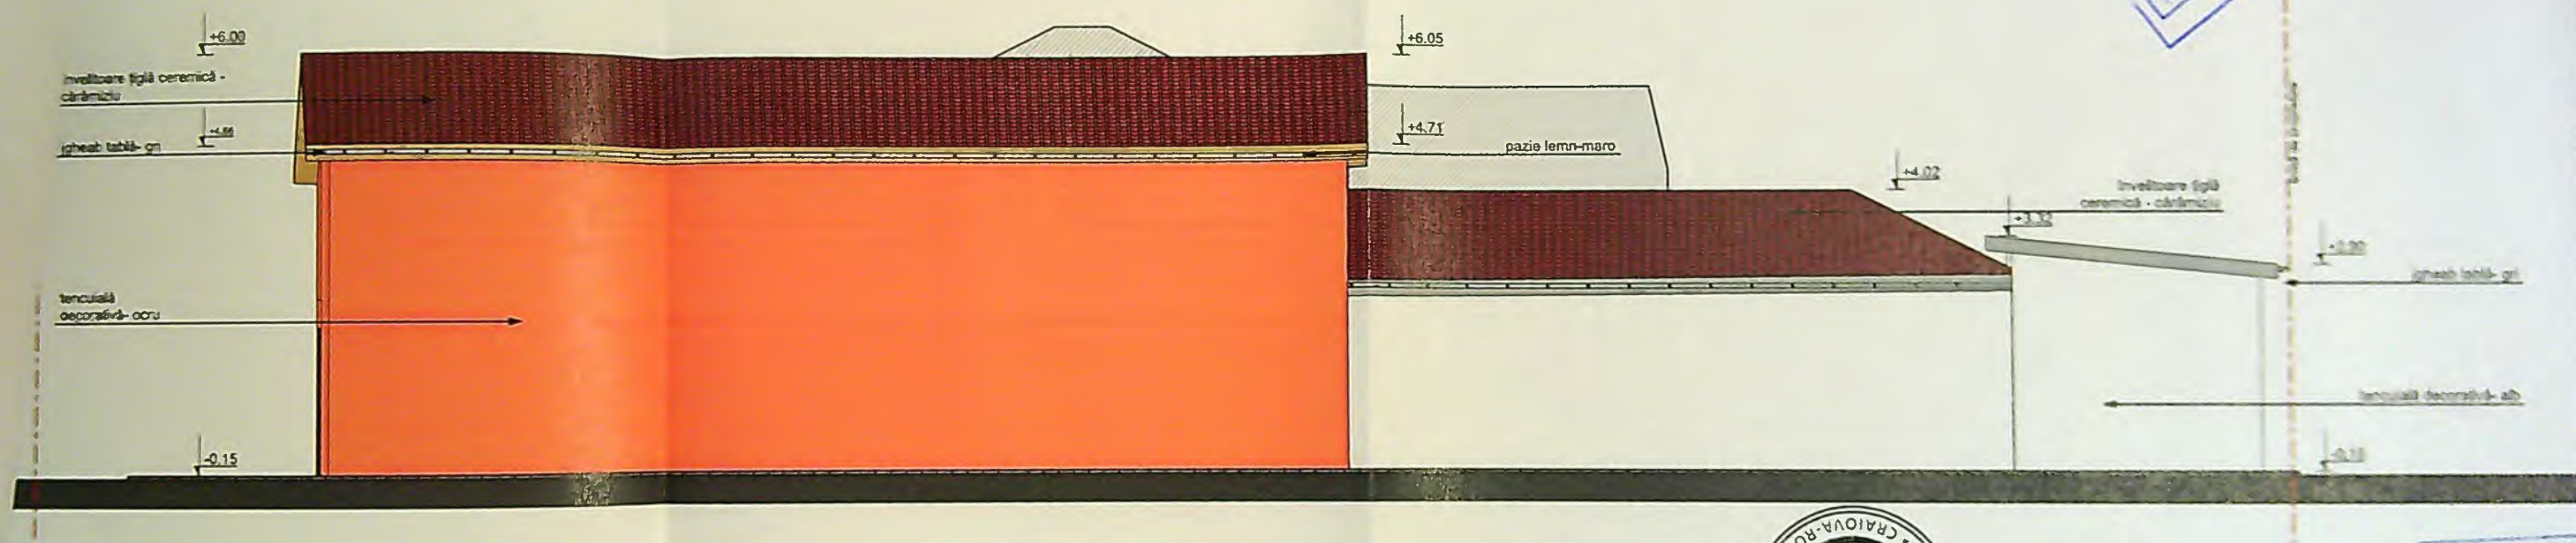

PROIECT DE CONSTRUCȚIE
 ÎN SCALA 1:50
 N. 728
 1998



ORDINUL ARHITECTURII
 DIN ROMANIA
 4191
 Rodu Gabriel
 POPESCU
 Arhitect cu drept de semnătură

1:1000 C1 SI C2 1:100

SPEC
 ȘEF
 PRO
 DES

nr.
 15
 D.
 r.
 0



SPEC
ŞEF PR
PROIEC
DESEN

SECRETARY OF THE ARMY