


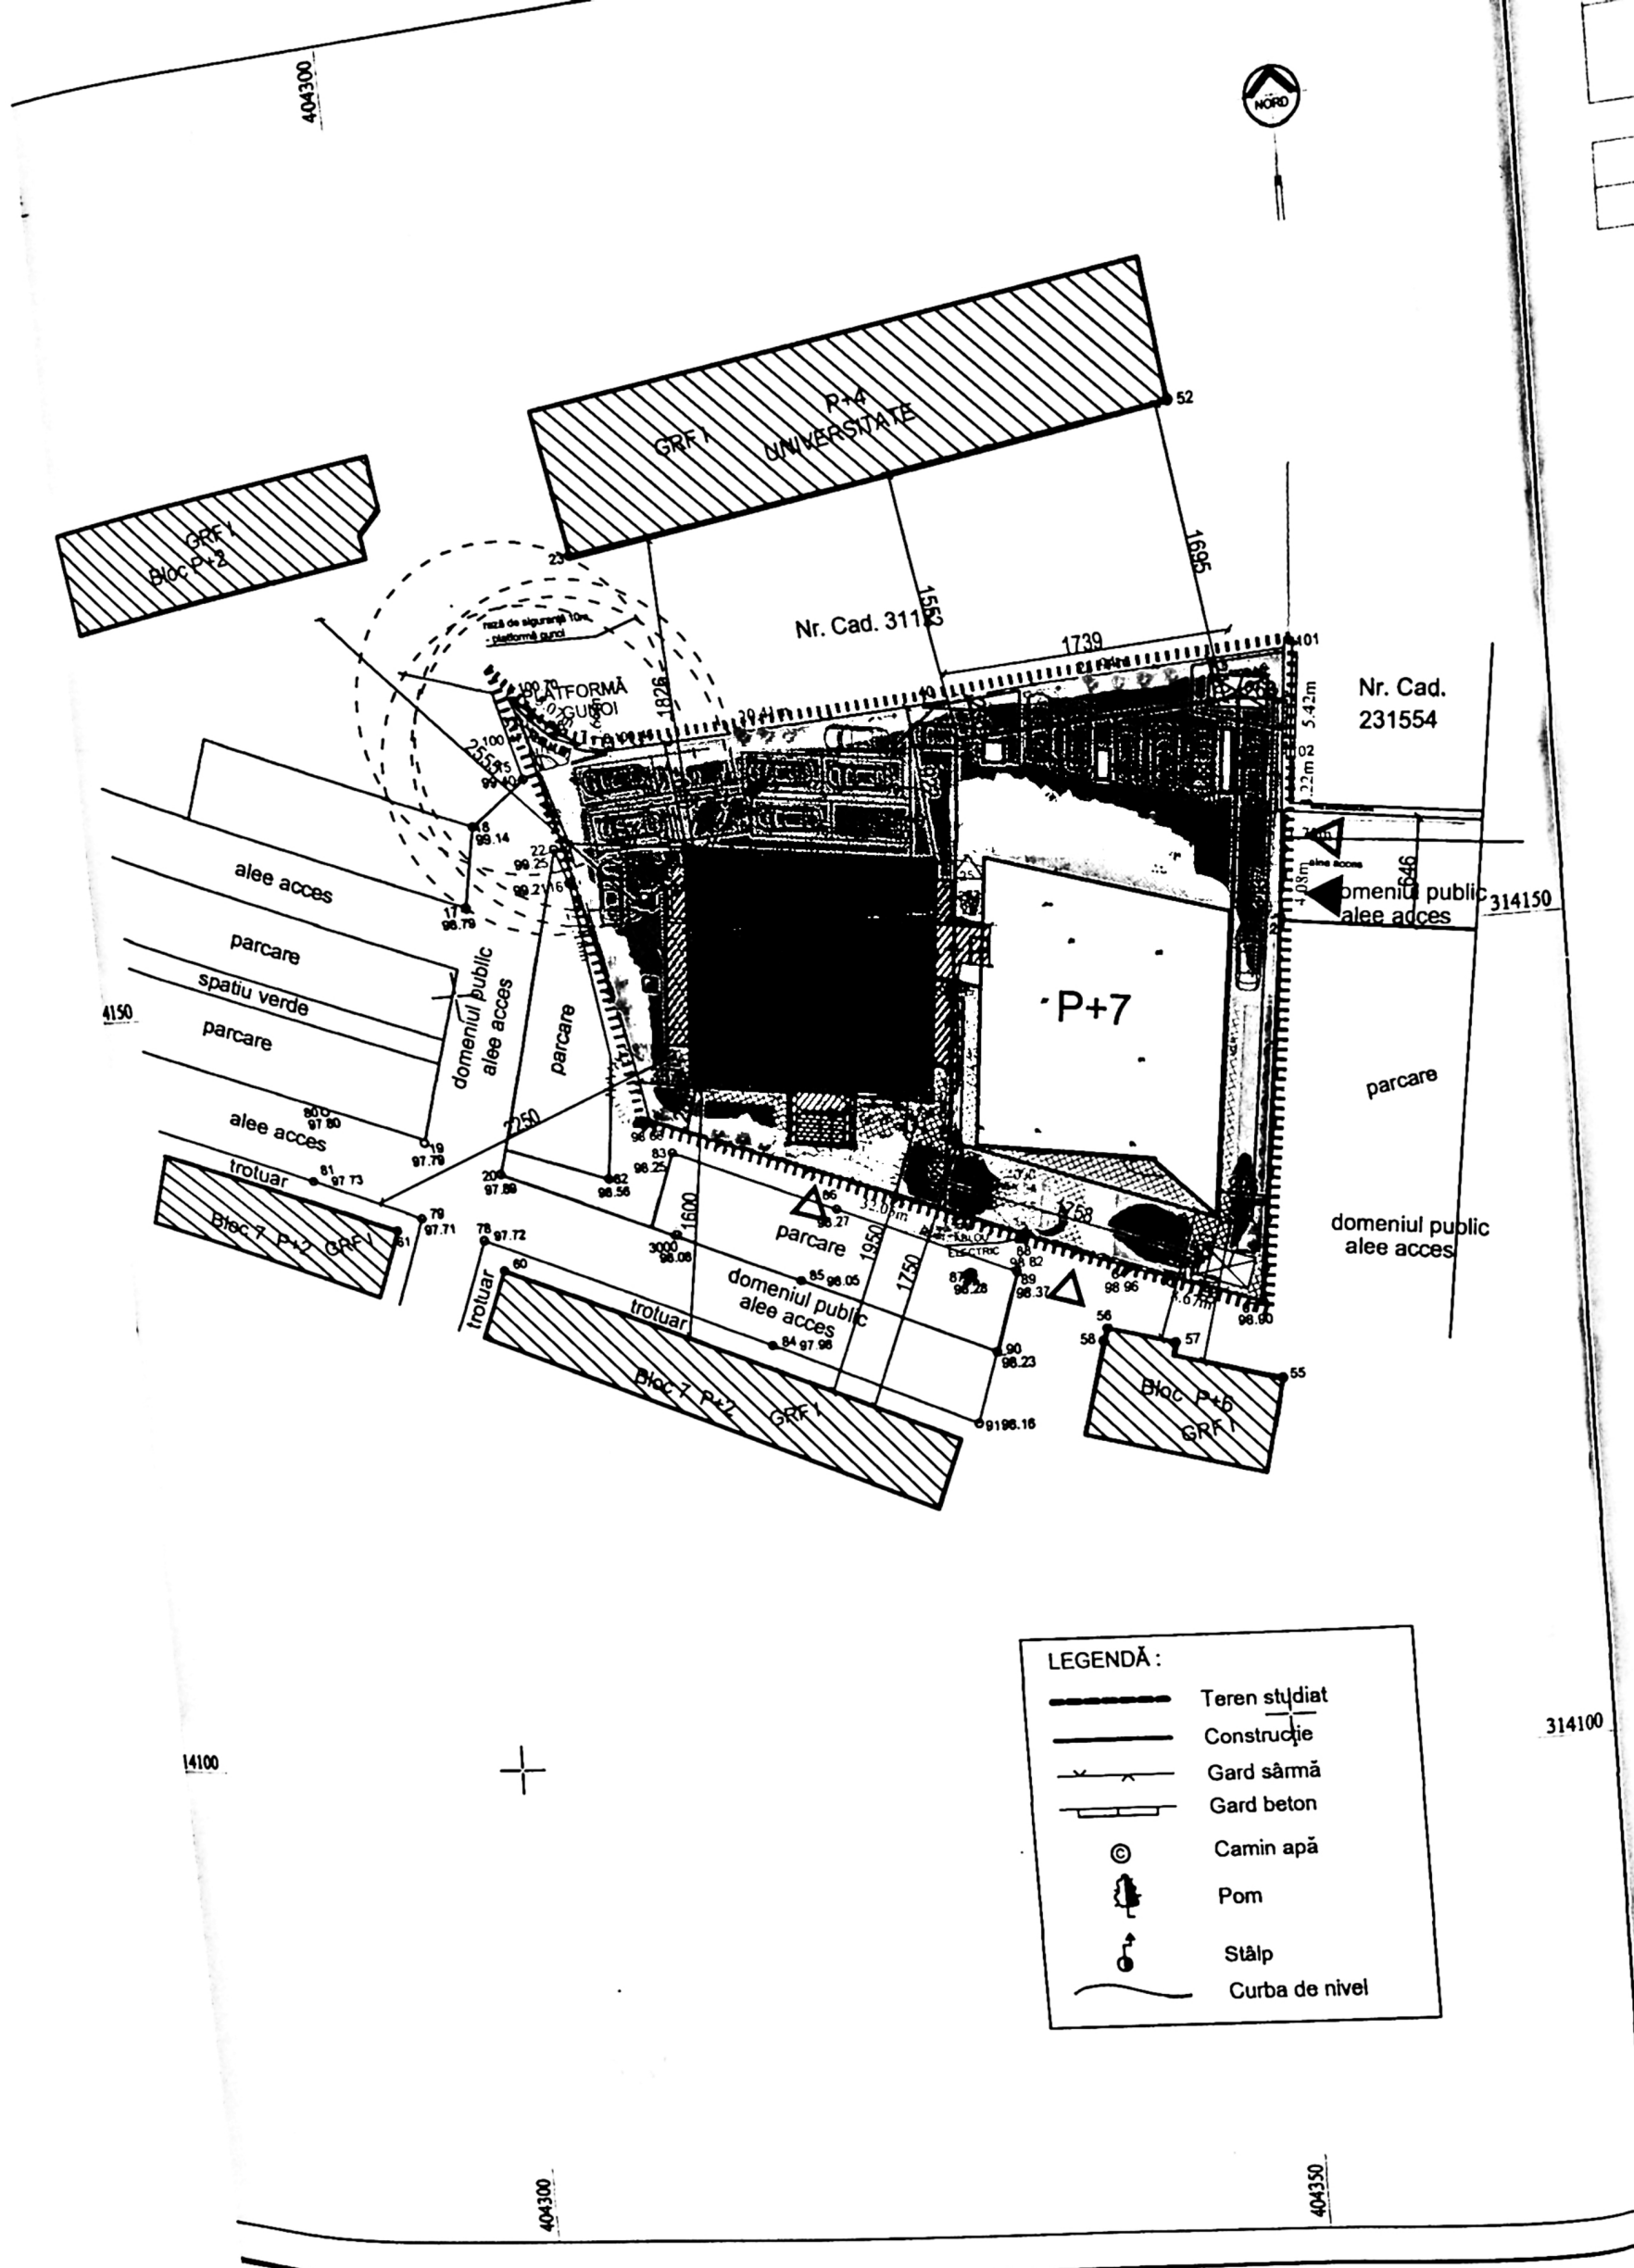

RECEPTIE TEHNICA PENTRU TEREN CU S = 1334 mp
Sistem proiectie: STEREOGRAFIC 1970

Beneficiar :
S.C. CASA NOASTRA SA

Executant SC GETRIX CAD SRL
P.J.A. seria RO-B-J NR. 1561 clasa A II-a
P.F.A. seria RO-DJ-F NR. 0135 categoria B

Ionut Sirbu

Semnat digital
de Ionut Sirbu
Data: 2020.08.28
11:48:18 +03'00'

Confirm executarea masuratorilor la teren
corectitudinea intocmirii documentelor cadastrale si
corespondenta acestora cu realitatea din teren
Data: 27.08.2020

Obiect :
Construcție imobil de locuit
- Casa Cornelia



Arhitect
A. I. I.

(fost nr. 9A)
Nr. Cartea Funciară
208026
Unitatea Administrativ Teritoriala (UAT)
CRAIOVA

Faza
D.T.A.C.

LEGENDĂ FINISAJE

- 1 PERETI:
- 1a Soclu - vopsea silicoasă baz
 - 1b Cămp - vopsea silicoasă
 - 1c Profile cornise, încadrăm
 - 1d Cămp - perete corbina din cu plăci ceramice sau
 - 1e Firmă luminoasă din
 - 1f Parapet din sticlă securită
- 2 ÎNTECTORI:
- 2a Jgheab din tablă de zinc
 - 2b Încetare din oțel
 - 2c Burtene tablă de zinc
 - 2d Parapet din oțel
- 3 TAMPLARI:
- 3a Uși - Tamplărie lemn masiv re
 - 3b Ferestre duble - Tamplărie le
 - 3c Obiecte din lemn masiv
 - 3d Ferestre din aluminiu cu batle
 - 3e Ferestă cortină din aluminiu
 - 3f Tamplărie metalică pînă
- 4 PARDOSELI:
- 4a Trepte din granit antiderapant

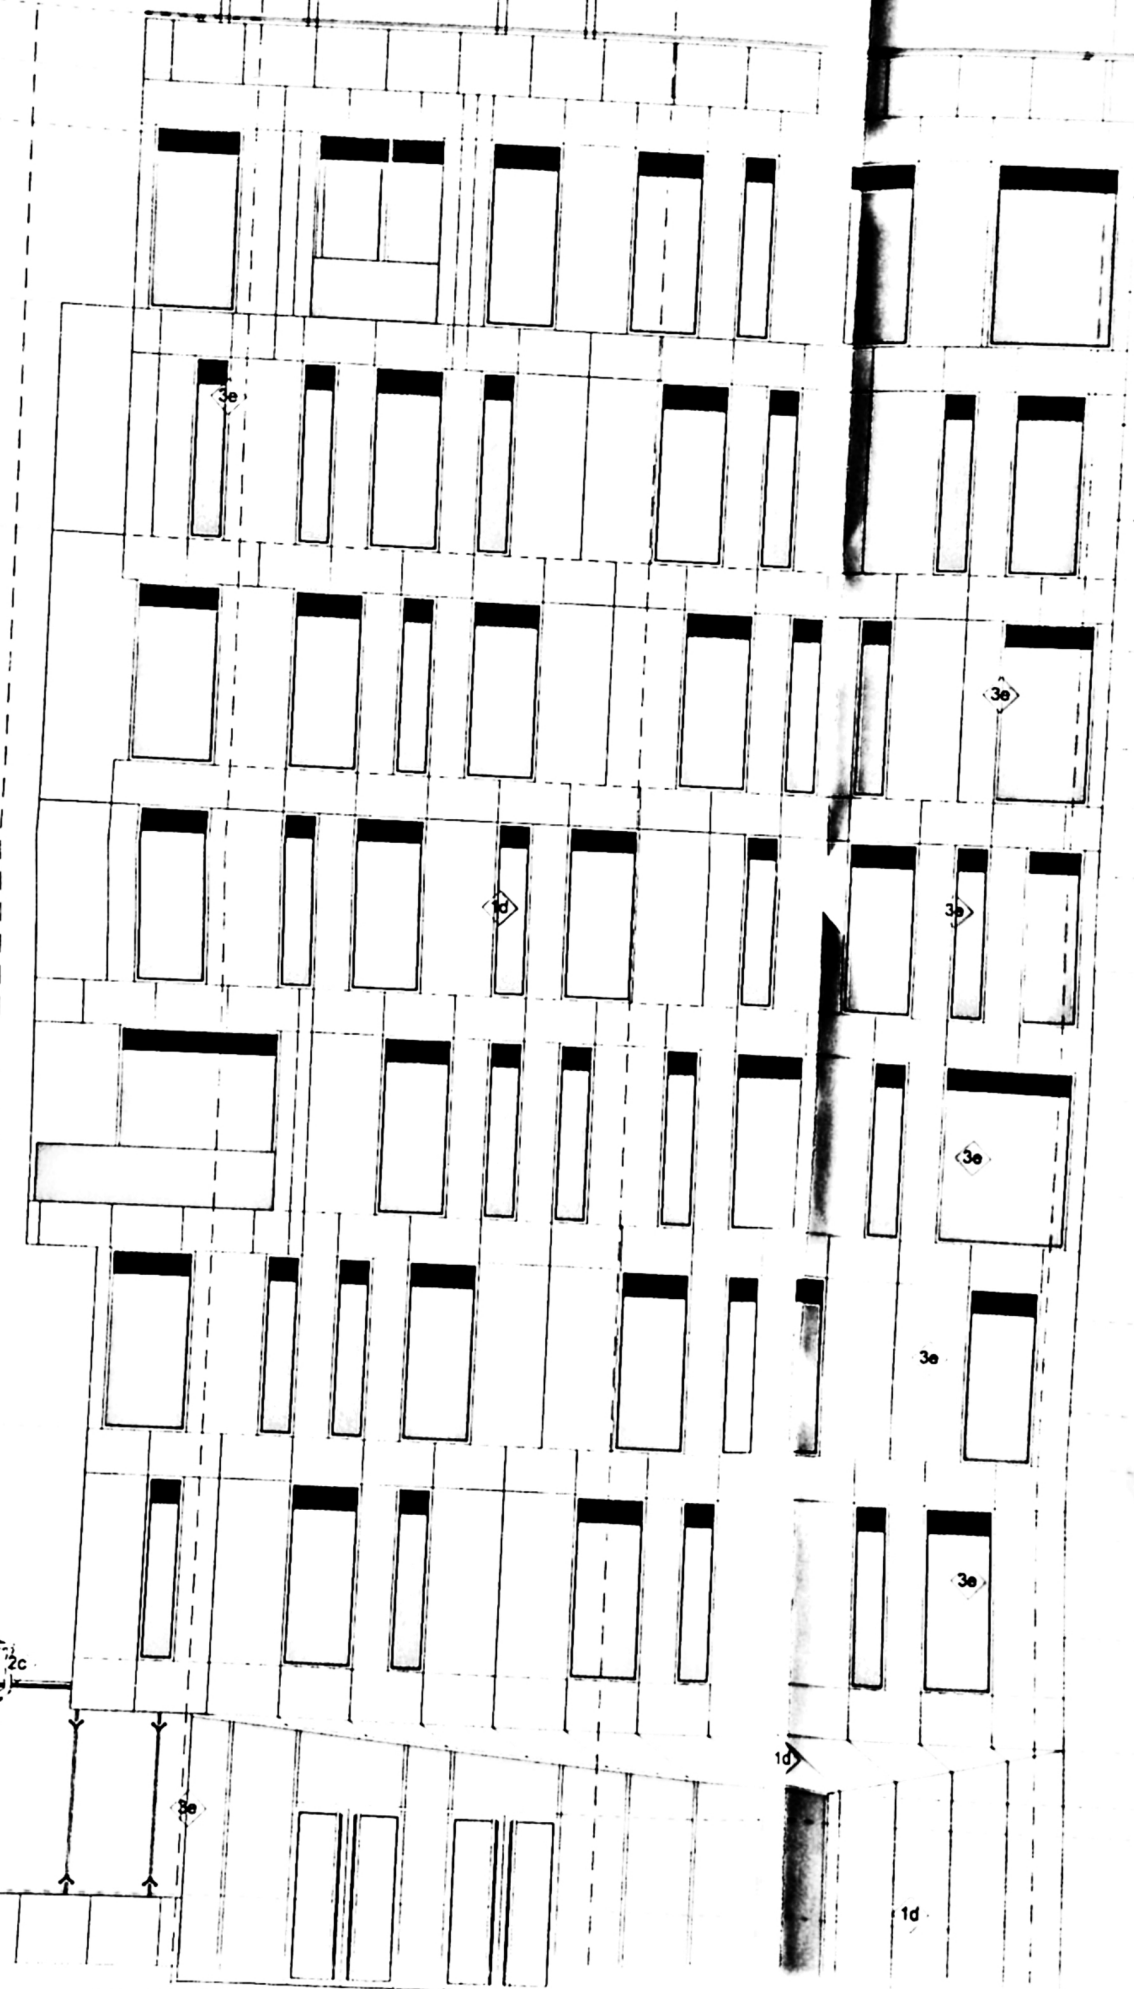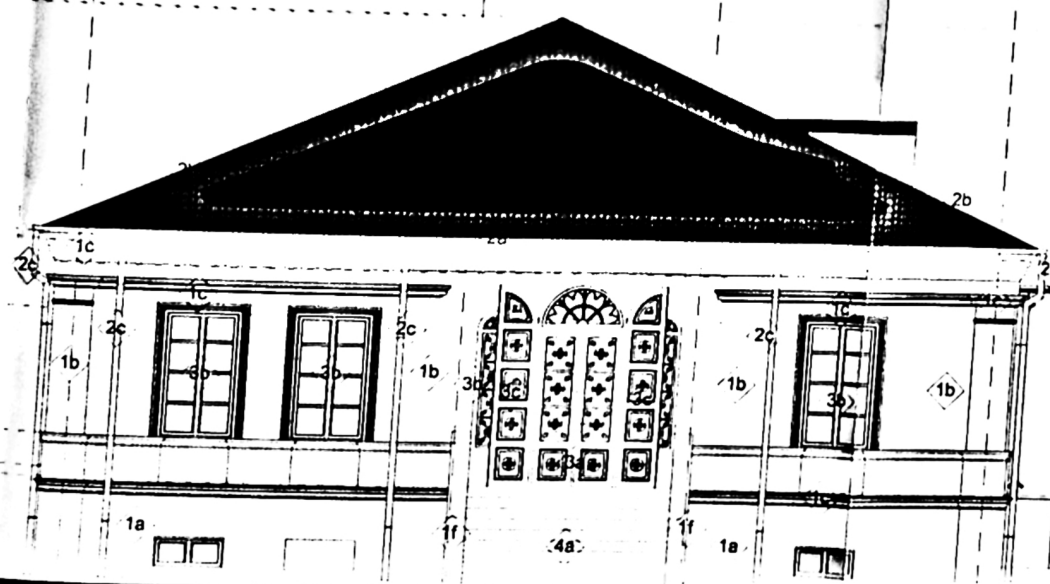

LIMITĂ DE PROPRIETATE

CONSTRUCȚIE P. GARAJE



PROIECTANT FAȚADĂ

PROIECTANT REZISTENT

SC mediu structural engineering
BUCUREȘTI 86 CALEA GĂURĂȘTI 62 BH 3, SC. A, B1
CUA 37084773 J4011632017 1m 0140 875 702

PROIECTANT INSTALAȚII

SC mediu structural engineering
BUCUREȘTI 86 CALEA GĂURĂȘTI 62 BH 3, SC. A, B1
CUA 37084773 J4011632017 1m 0140 875 702

CATEGORIA DE IMPORTANȚĂ
CLASA DE IMPORTANȚĂ "II" CONFO
NIVEL DE STABILITATE









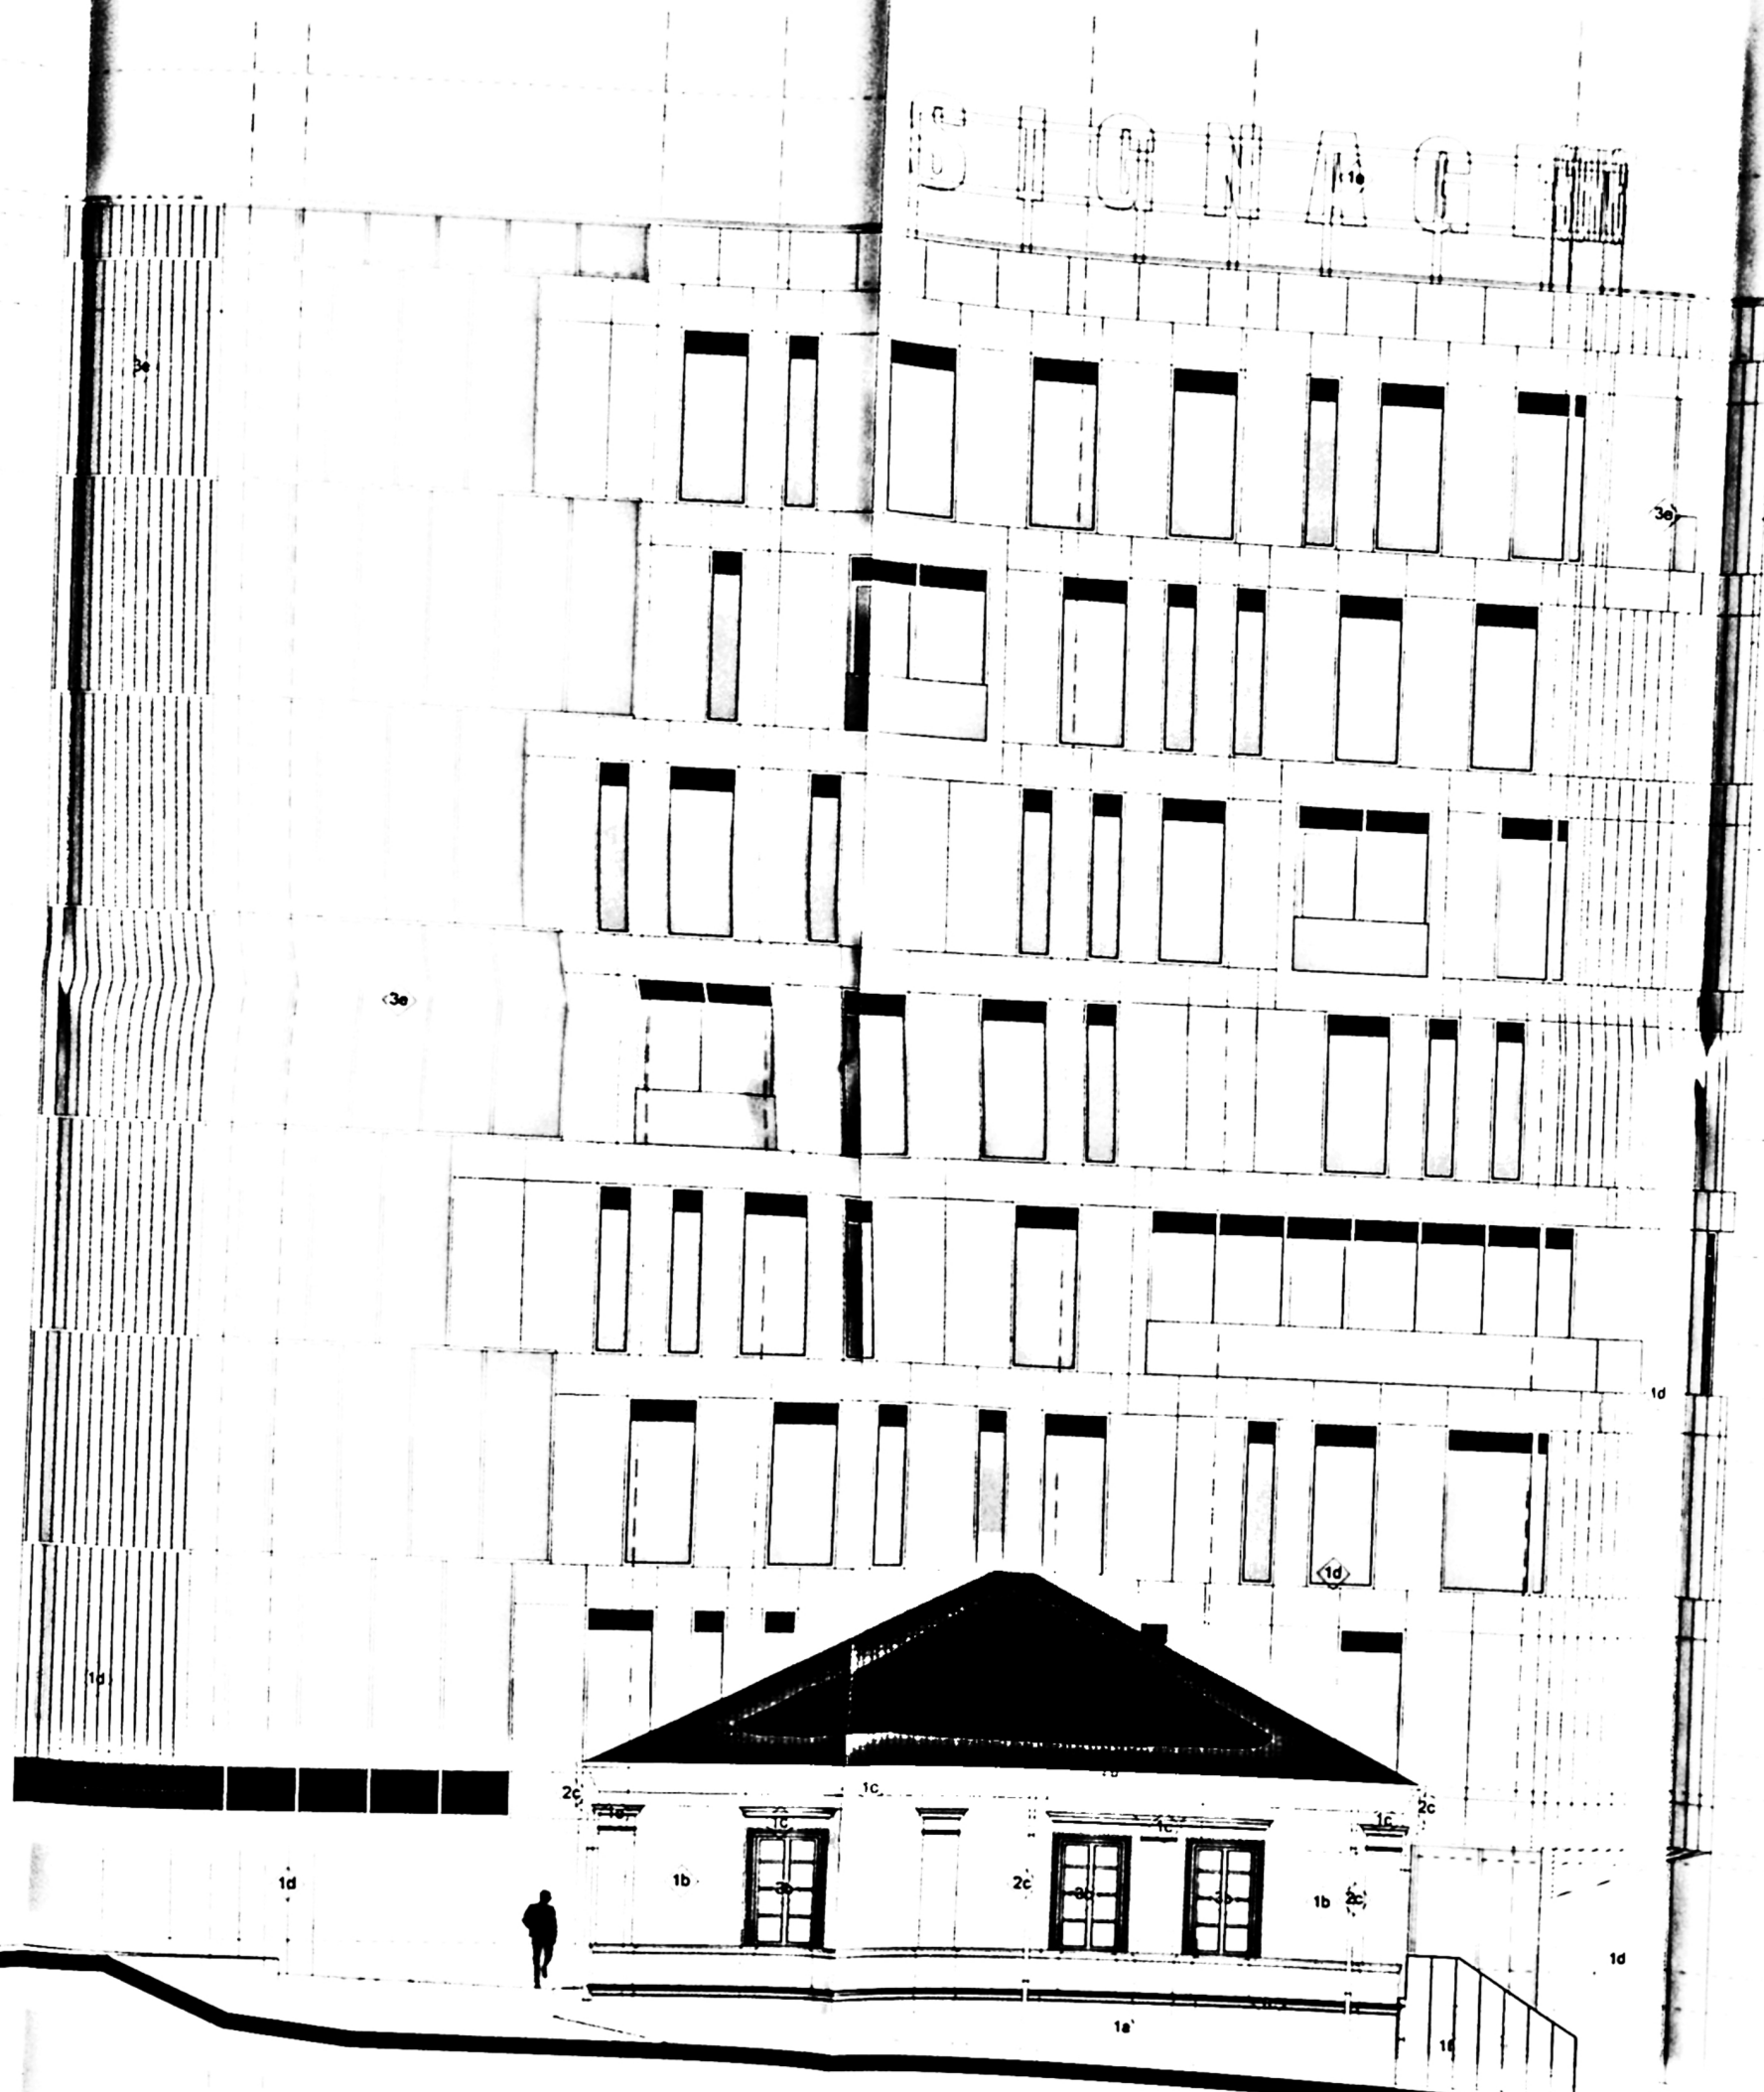

LIMITA DE PROPRIETATE

LEGENDĂ FINISAJE

- PERETI**
 - 1a Soclu vopsea silicoasă bază de apă permeabilă la vapori
 - 1b Cămp vopsea silicoasă bază de apă permeabilă la vapori
 - 1c Profile cornier, encadramele, solbancuri, decorative
 - 1d Cămp perete corina din profile de aluminiu (speculativ) cu placă ceramică antierizii 5.5mm grosime culoare
 - 1e Ferăstrău luminos din lămițe voluminoase
 - 1f Perete din sticlă securizată laminată 10/10/4
- INVELTORI**
 - 2a Zgheab din tablă de zinc
 - 2b Invelitoare din oțel
 - 2c Burtărie tablă de zinc secțiune circulară
 - 2d Parasolieră din oțel - profil special
- AMPLAS**
 - 3d Ferestre din aluminiu cu barieră termică și geam termic
 - 3e Perete corina din aluminiu (uzual) cu barieră termică și

PROIECTANT FAȚADA

PROIECTANT REZISTENȚĂ

PROIECTANT INSTALAȚII

PLAN DE SITUAȚIE
CATEGORIA DE IMPORTANȚĂ "C" NORMALĂ CONFORM
CLASA DE IMPORTANȚĂ "II" CONFORM P100.1/2013
NIVEL DE STABILITATE LA FOC "T" CONFORM P1

SC GETRIX SA CRAIOVA

CASA

3'

2'

1'

7'

4'

2'

1'

13A/112

3e

3e


3e

3e

1d

3f

3f

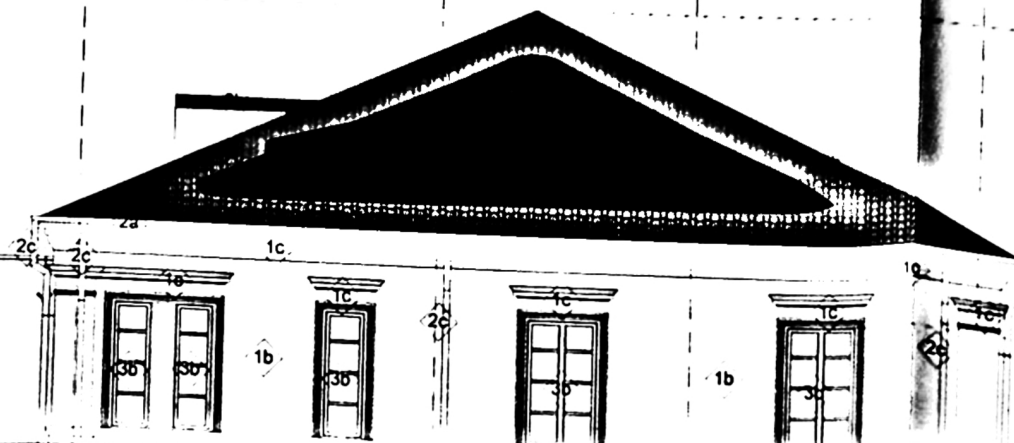

+31.80

+30.82
cote terrain

+29.82

+26.95
cote etag 7

+23.10
cote etag 6

+19.25
cote etag 5

+15.40
cote etag 4

+11.54
cote etag 3

+7.70
cote etag 2

+7.73

+3.89
cote etag 1

+4.88

+2.74

LIBR. DE PROJET/172