


PROIECT DE PROIECT SI DELIMITARE A IMOBILULUI
INTRAVILAN
Scara 1:500

Nr. cadastral	Suprafata masurata a imobilului (mp)	Adresa imobilului
222716	504	Mun. Craiova, intravilan, Str. Drumul Cornesului, nr.98E, Jud. Dolj (fost T12, P13, P14)
Cartea Funciara nr.		Unitatea Administrativ Teritoriala (UAT): CRAIOVA

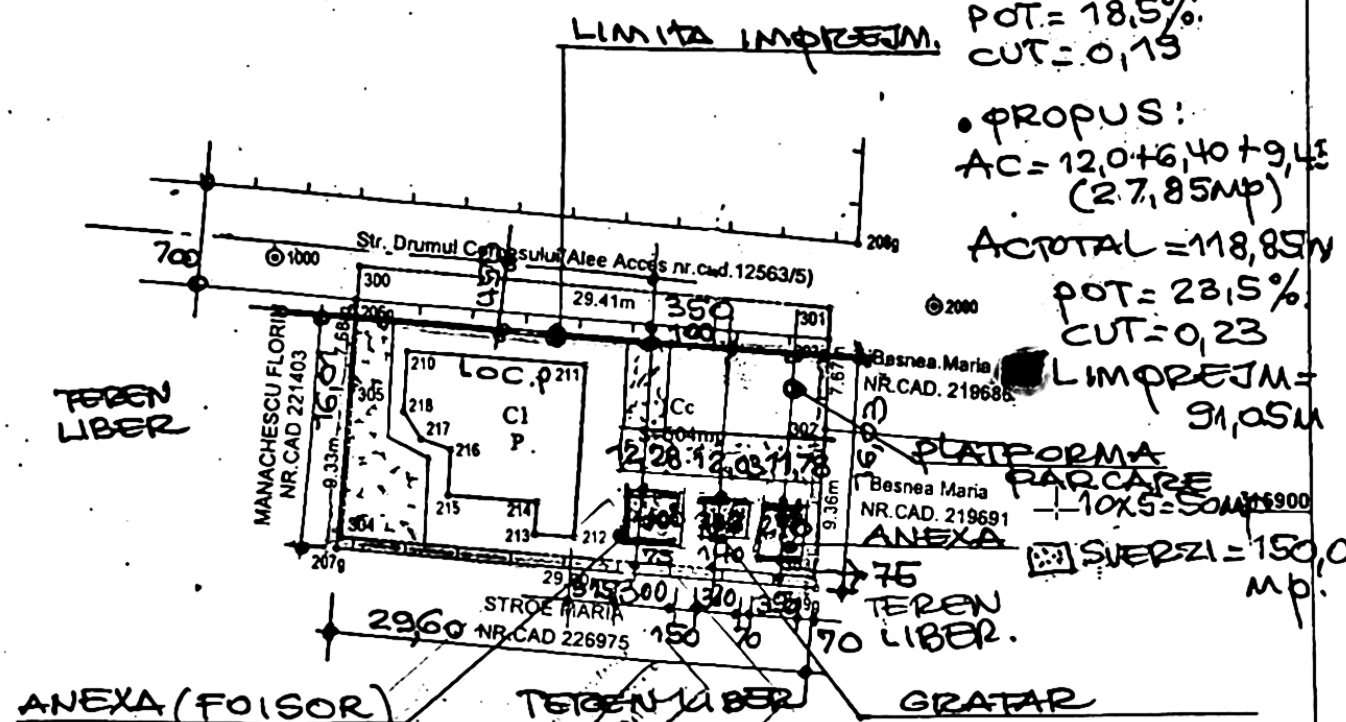

• EXISTENT:
AC=91,0mp
POT=18,5%
CUT=0,15

• PROPUȘ:
AC=12,0+6,40+9,45
(27,85mp)
ACTOTAL=118,85mp
POT=23,5%
CUT=0,23

LIMPREJM=91,05m

PLATFORMA PARCARE
10x5=50mp

ANEXA
SVERZI=150,0mp


A. Date referitoare la teren			
Nr. parcela	Categoria de folosinta	Suprafata (mp)	Mentii
1	Cc	504	Teren imprejmuit partial cu gard de lemn, pe toate laturile.
Total		504	Limita cadastrala a imobilului este data de pct. 300, 301, 304, 305.

B. Date referitoare la constructii			
Cod.	Desenatia	Suprafata construita (mp)	Mentii
C1	CL	91	Locuinta parter, edificata in anul 2016, din BCA, cu sup. constr. desfas = 91mp.
Total		91	


Suprafata totala masurata = 504 mp
Suprafata din act = 504 mp

Executant: SOCIETATEA COMERCIALA DECARH STUDIO S.R.L.			
VERIFICATOR EXPERT	NUME	SEMNTURA	CERINTA
VERIFICATOR EXPERT	NUME	SEMNTURA	CERINTA
DECARH STUDIO S.R.L.		BENEFICIAR BOJIN VALERICA BOJIN DANIEL CATALIN	
REG.COM. J16/117/2012 - C.U.I. 30479968		SCARA 1/500	
BD.1 MAI 77, BLOC 26, APT.10 CRAIOVA, JUD.DOLJ		DATA MART. 2022	
SPECIFICATIE	NUME	SEMNTURA	REFERAT EXPERTIZA NR/ DATA
SEF PROIECT	arh.PRIE FLORIN		REFERAT EXPERTIZA NR/ DATA
PROIECTAT	arh.PRIE FLORIN		PROIECT DS
DESENAT	tarh.DUMITRIU JANA		FAZA
		TITLU PLASA PLAN DE SITUATIE	
		A2 NOTES	


PLAN ANEXA

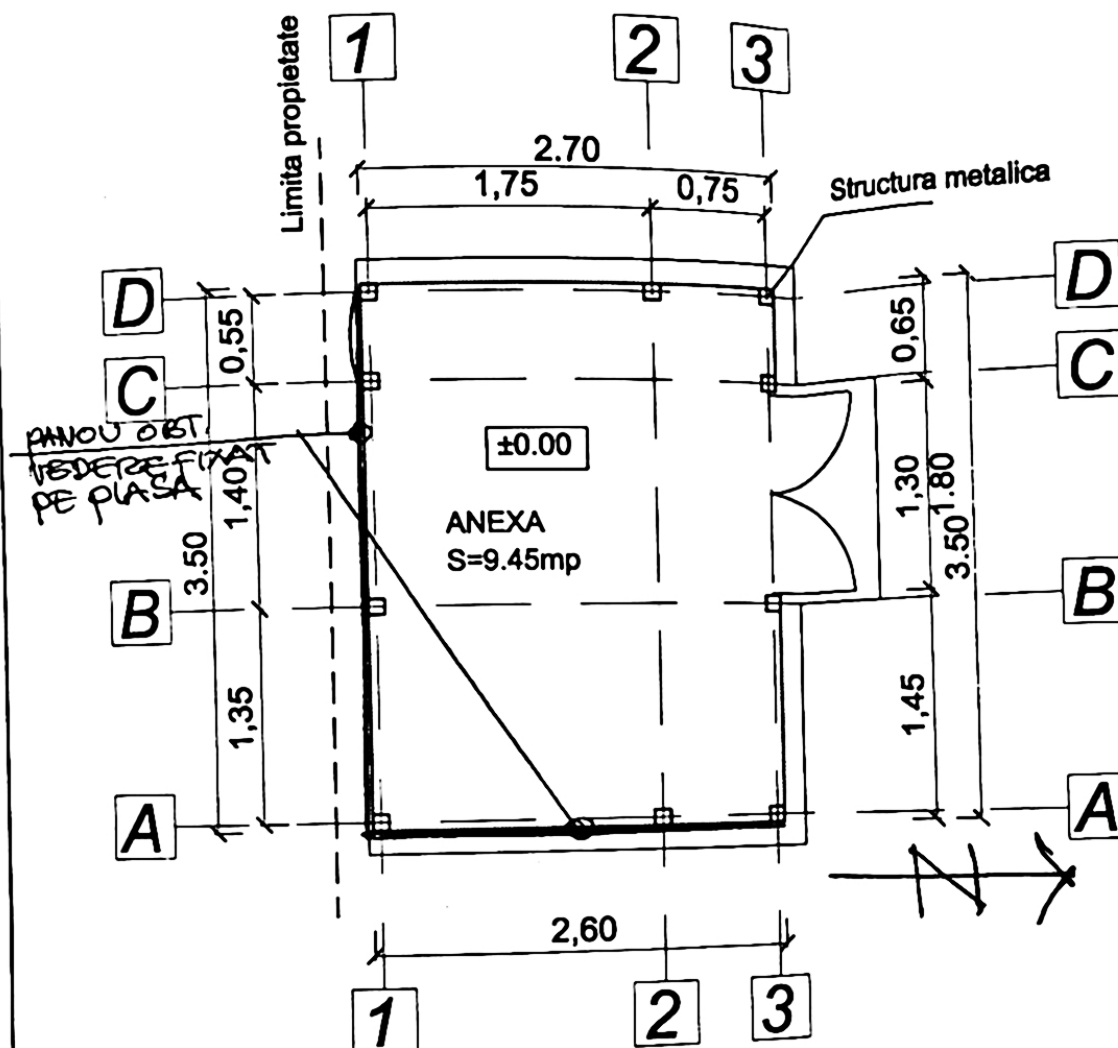


FATADA NORD

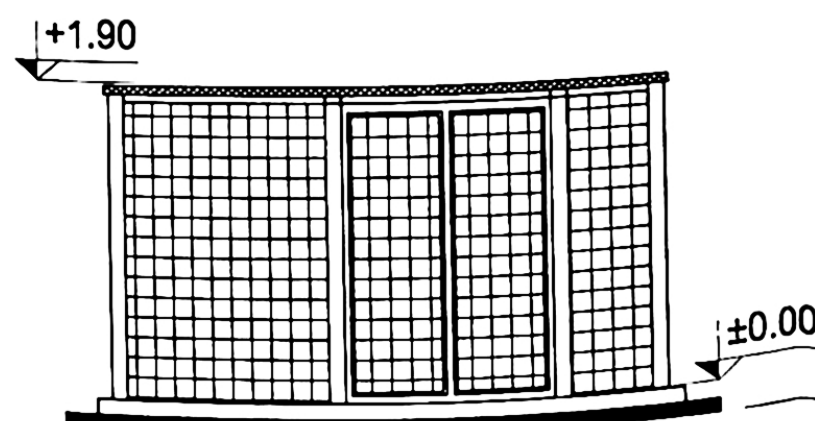

FATADA SUD

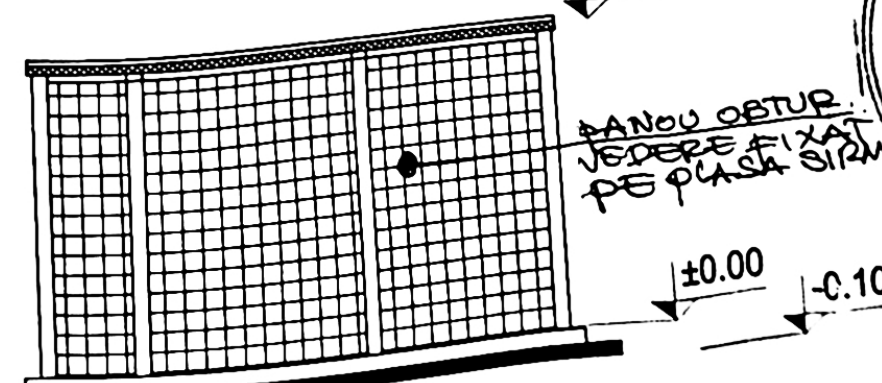


SECTIUNE

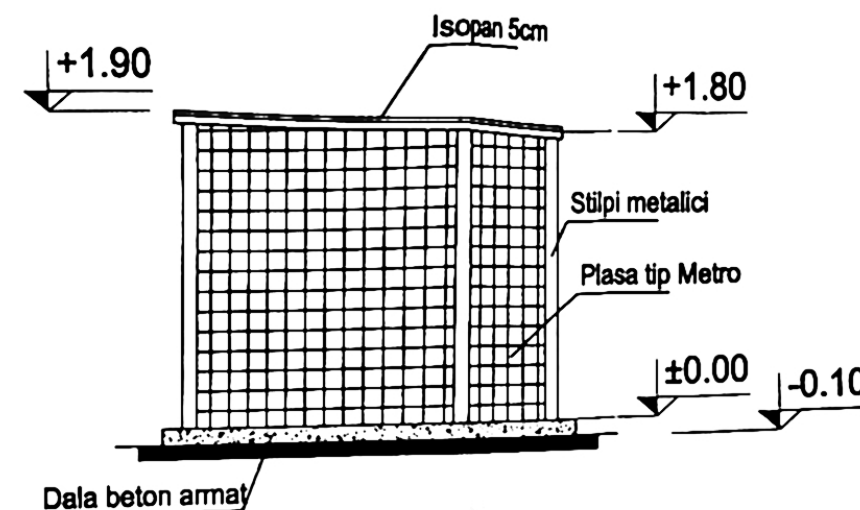


ANEXA

SUPRAFATA CONSTRUITA=
SUPRAFATA DESFASURATA


PLAN INVELITOIA

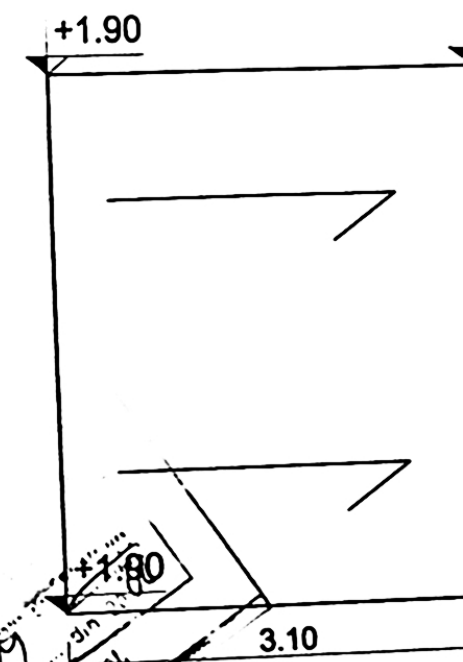

FATADA VEST

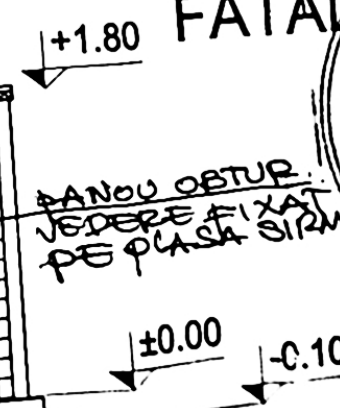


FATADA

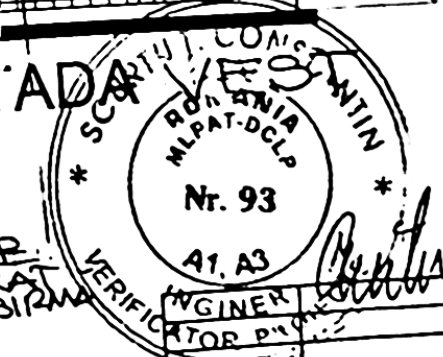


VERIFICATOR/EXPERT	NUME	SIGNATURA	DATA	REFERAT/EXPERTIZ
VERIFICATOR	NUME	SIGNATURA	DATA	REFERAT/EXPERTIZ
DECARHSTUDIO S.R.L.	NUME	SIGNATURA	DATA	REFERAT/EXPERTIZ
J18/11/2012, CUI 30479868	NUME	SIGNATURA	DATA	REFERAT/EXPERTIZ
SPECIFICATIE	NUME	SIGNATURA	DATA	REFERAT/EXPERTIZ
SEF PROIECT	NUME	SIGNATURA	DATA	REFERAT/EXPERTIZ
PROIECTAT	NUME	SIGNATURA	DATA	REFERAT/EXPERTIZ
DESEINAT	NUME	SIGNATURA	DATA	REFERAT/EXPERTIZ

SECTIUNE


Sarpanta din lemn
Invelitoare din tigla bituminoasa
culoare maron

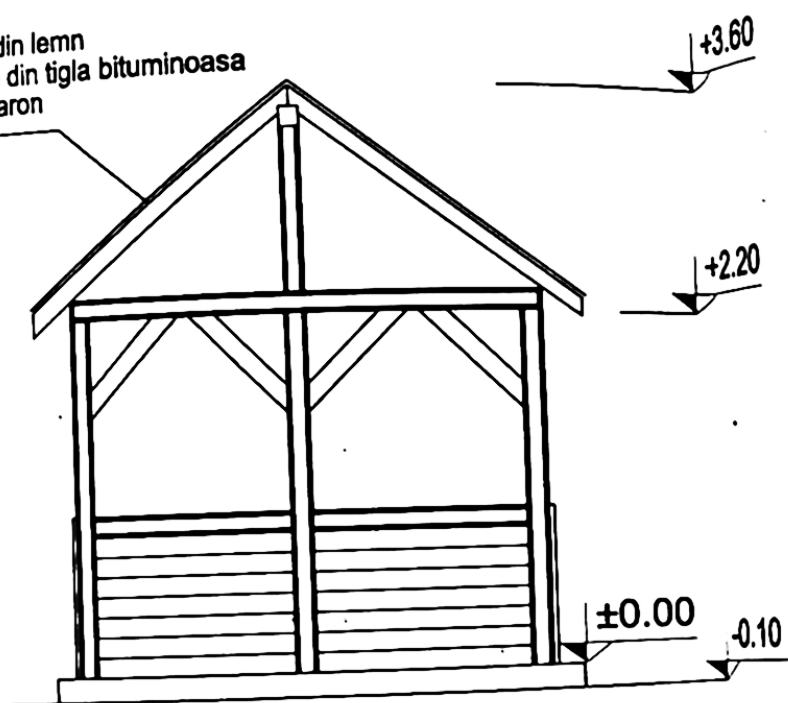

FATADA EST

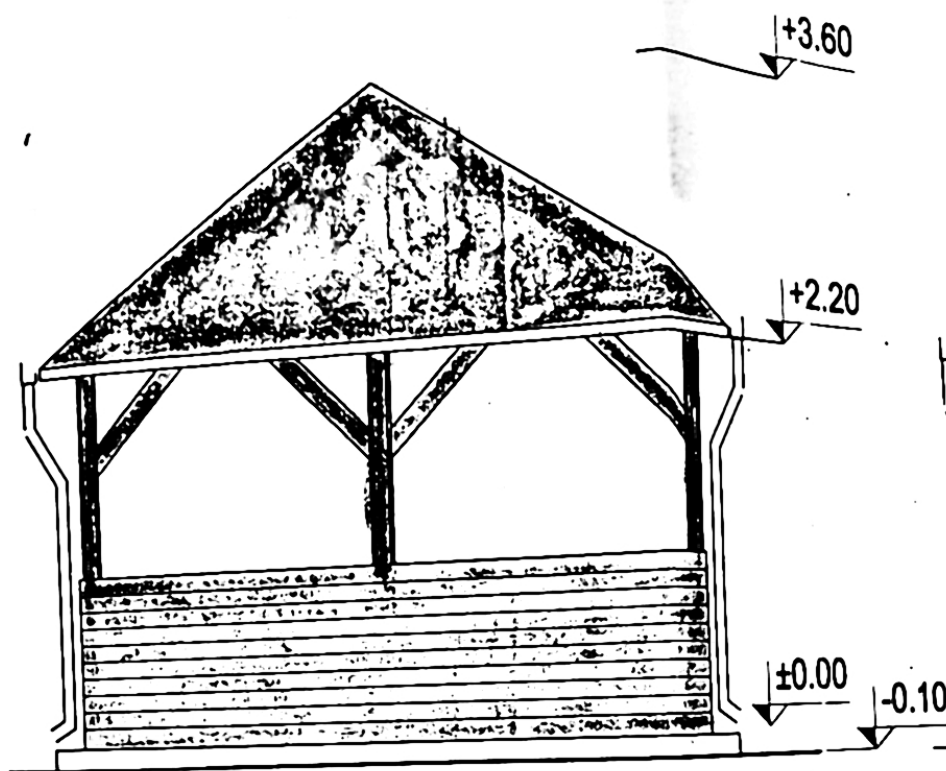


FATADA VEST

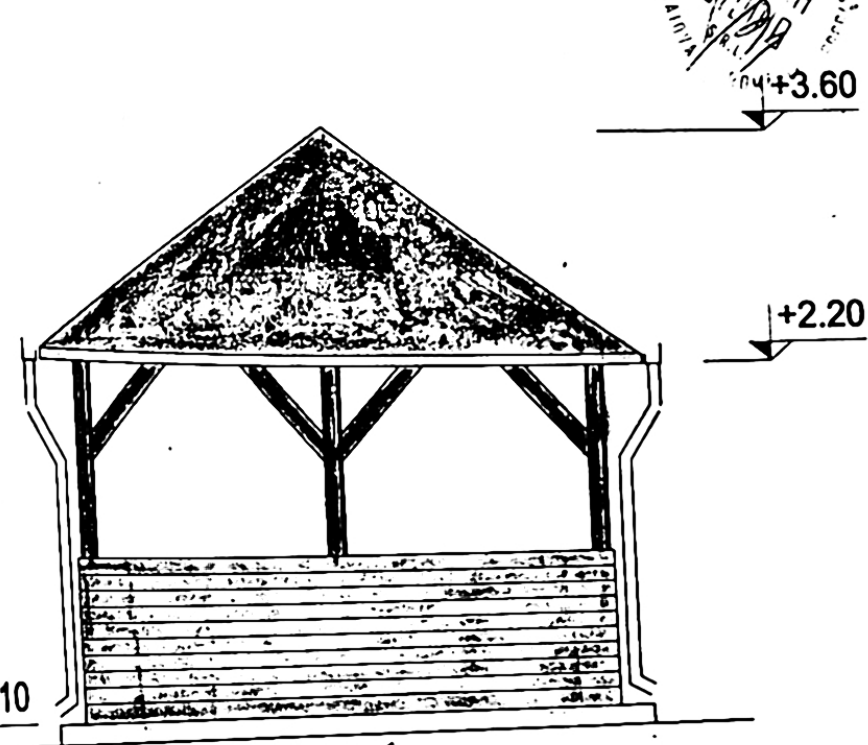



FATADA NORD

Sarpanta din lemn
Invelitoare din tigla bituminoasa
culoare maron

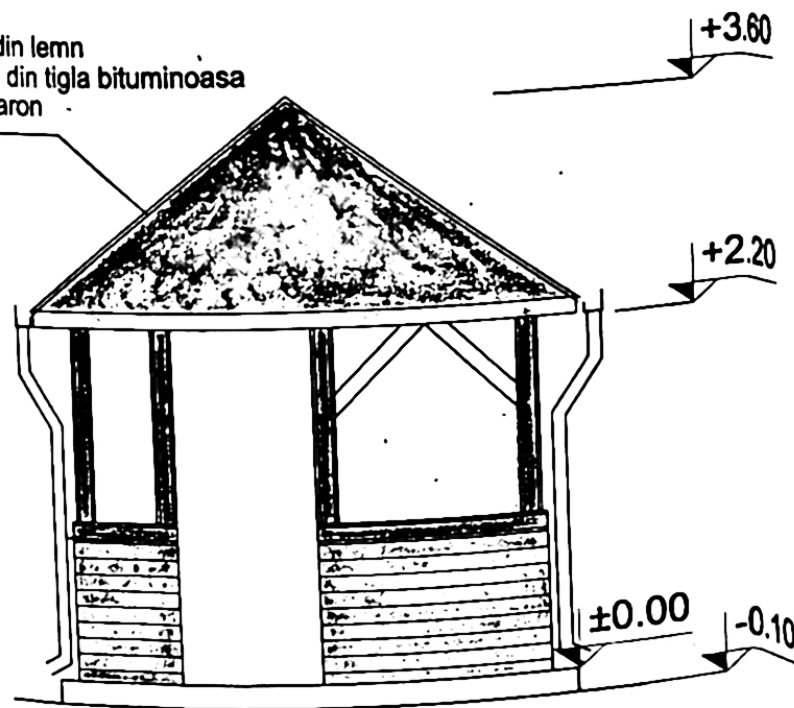



FATADA SUD

Sarpanta din lemn
Invelitoare din tigla bituminoasa
culoare maron

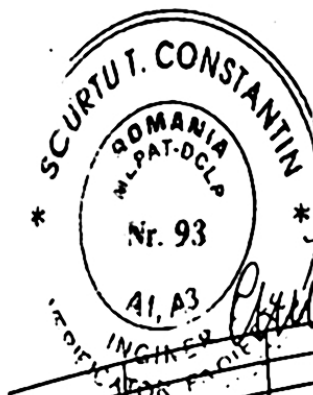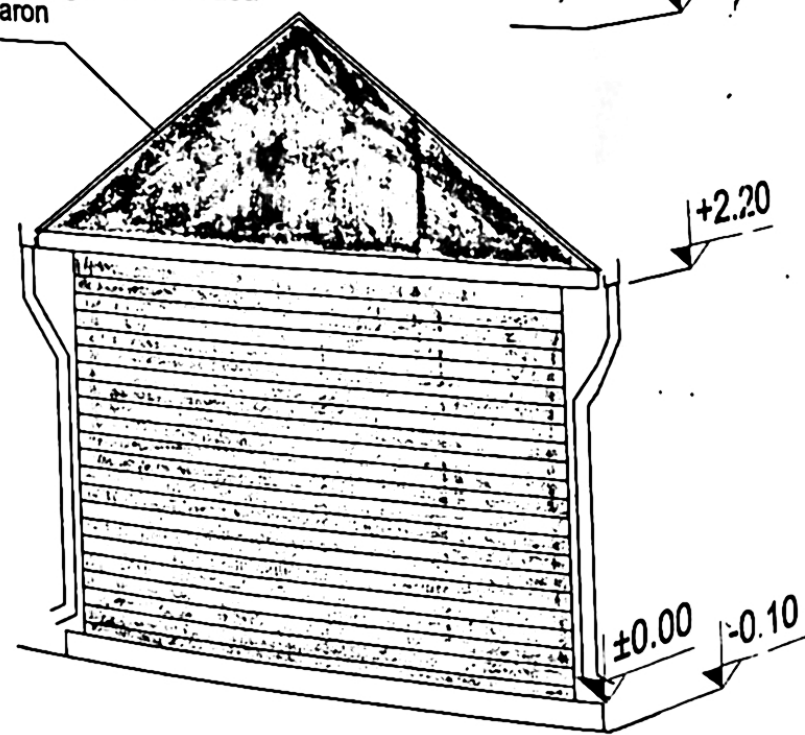

ORDONANZA ADMINISTRATIVA	DEIN A.C. MALINA
00081	
FLORENTIN	
PRIE	
Intabulat cu drept de succesiune	

VERIFICATOR/EXPERT	NUME	SEMPATURA	DATA	REFERAT/EXPERTIZA	PROIECTANT	PROIECT	PAZA	OTAC	PLANSA
DECARHSTUDIO S.R.L.	J16/1177/2012, CUI 30479068			BOJIN DANIEL, BOJIN VALERICA					
SPECIFICATIE	NUME	SEMPATURA	DATA	TITLU PROIECT					
				TITLU PLANSA: SECTIUNE, FATADE-FOISOR					

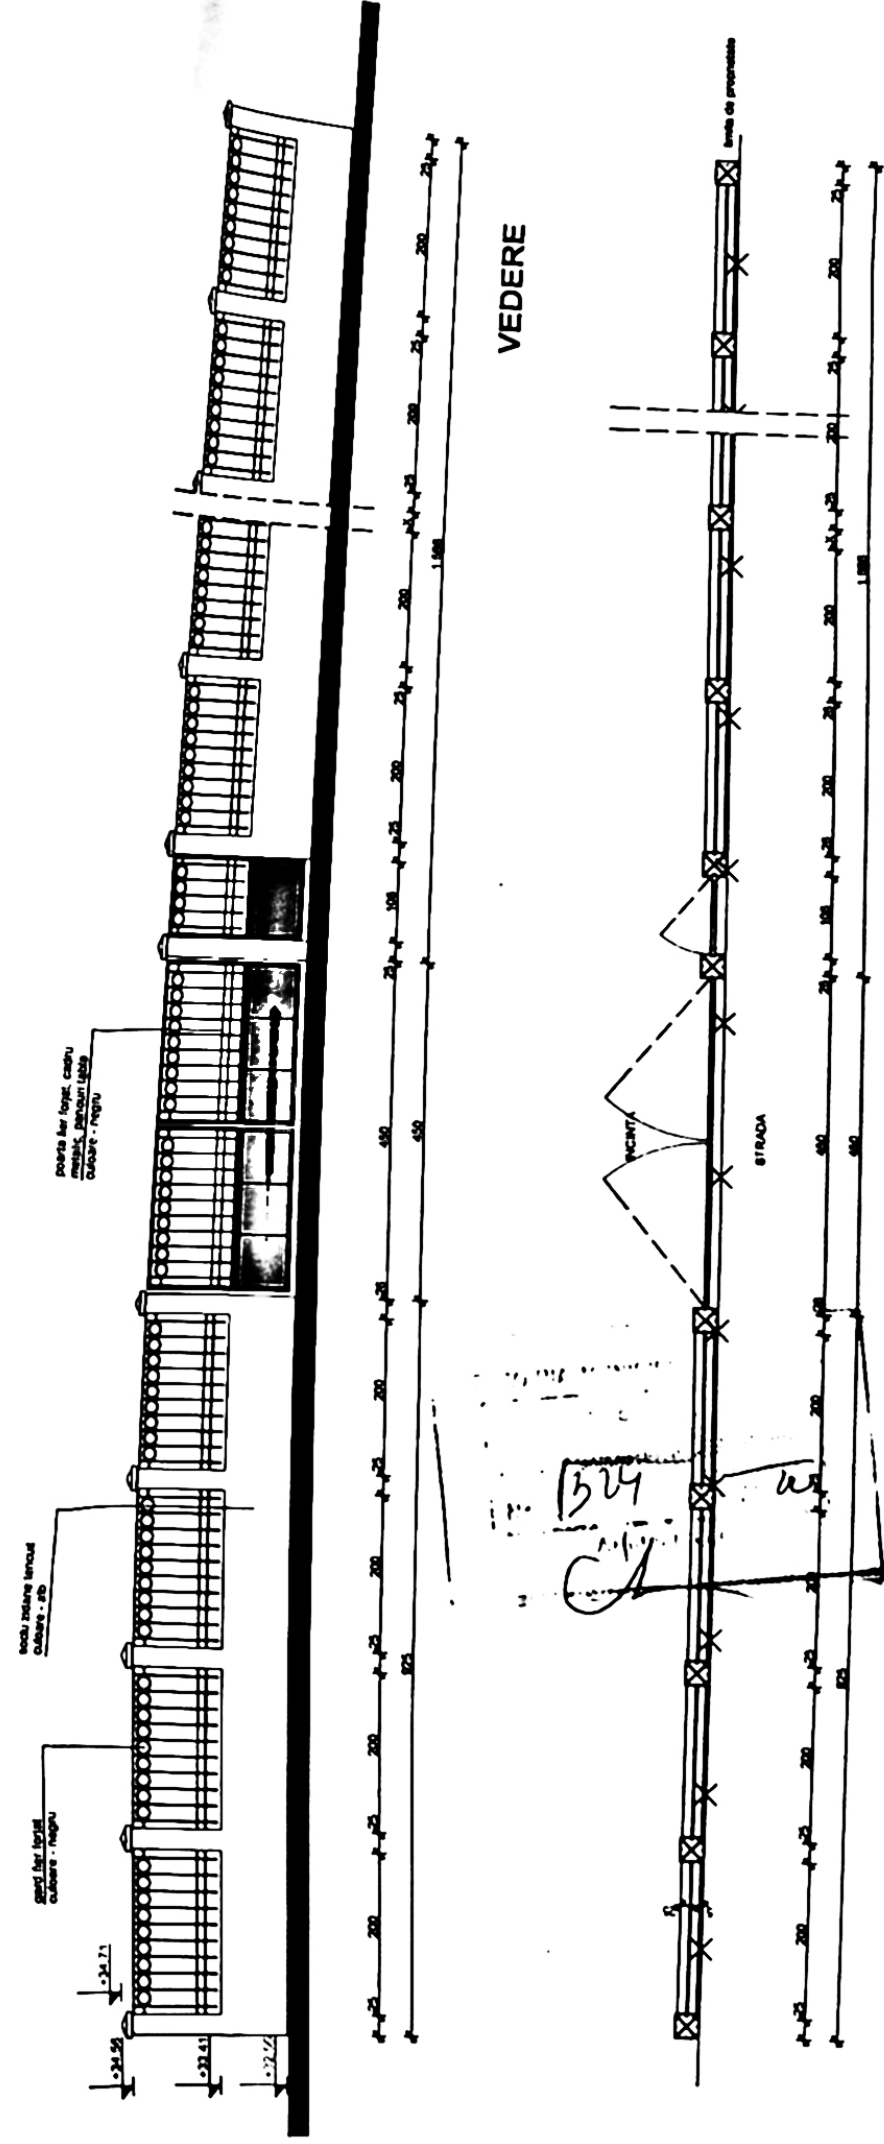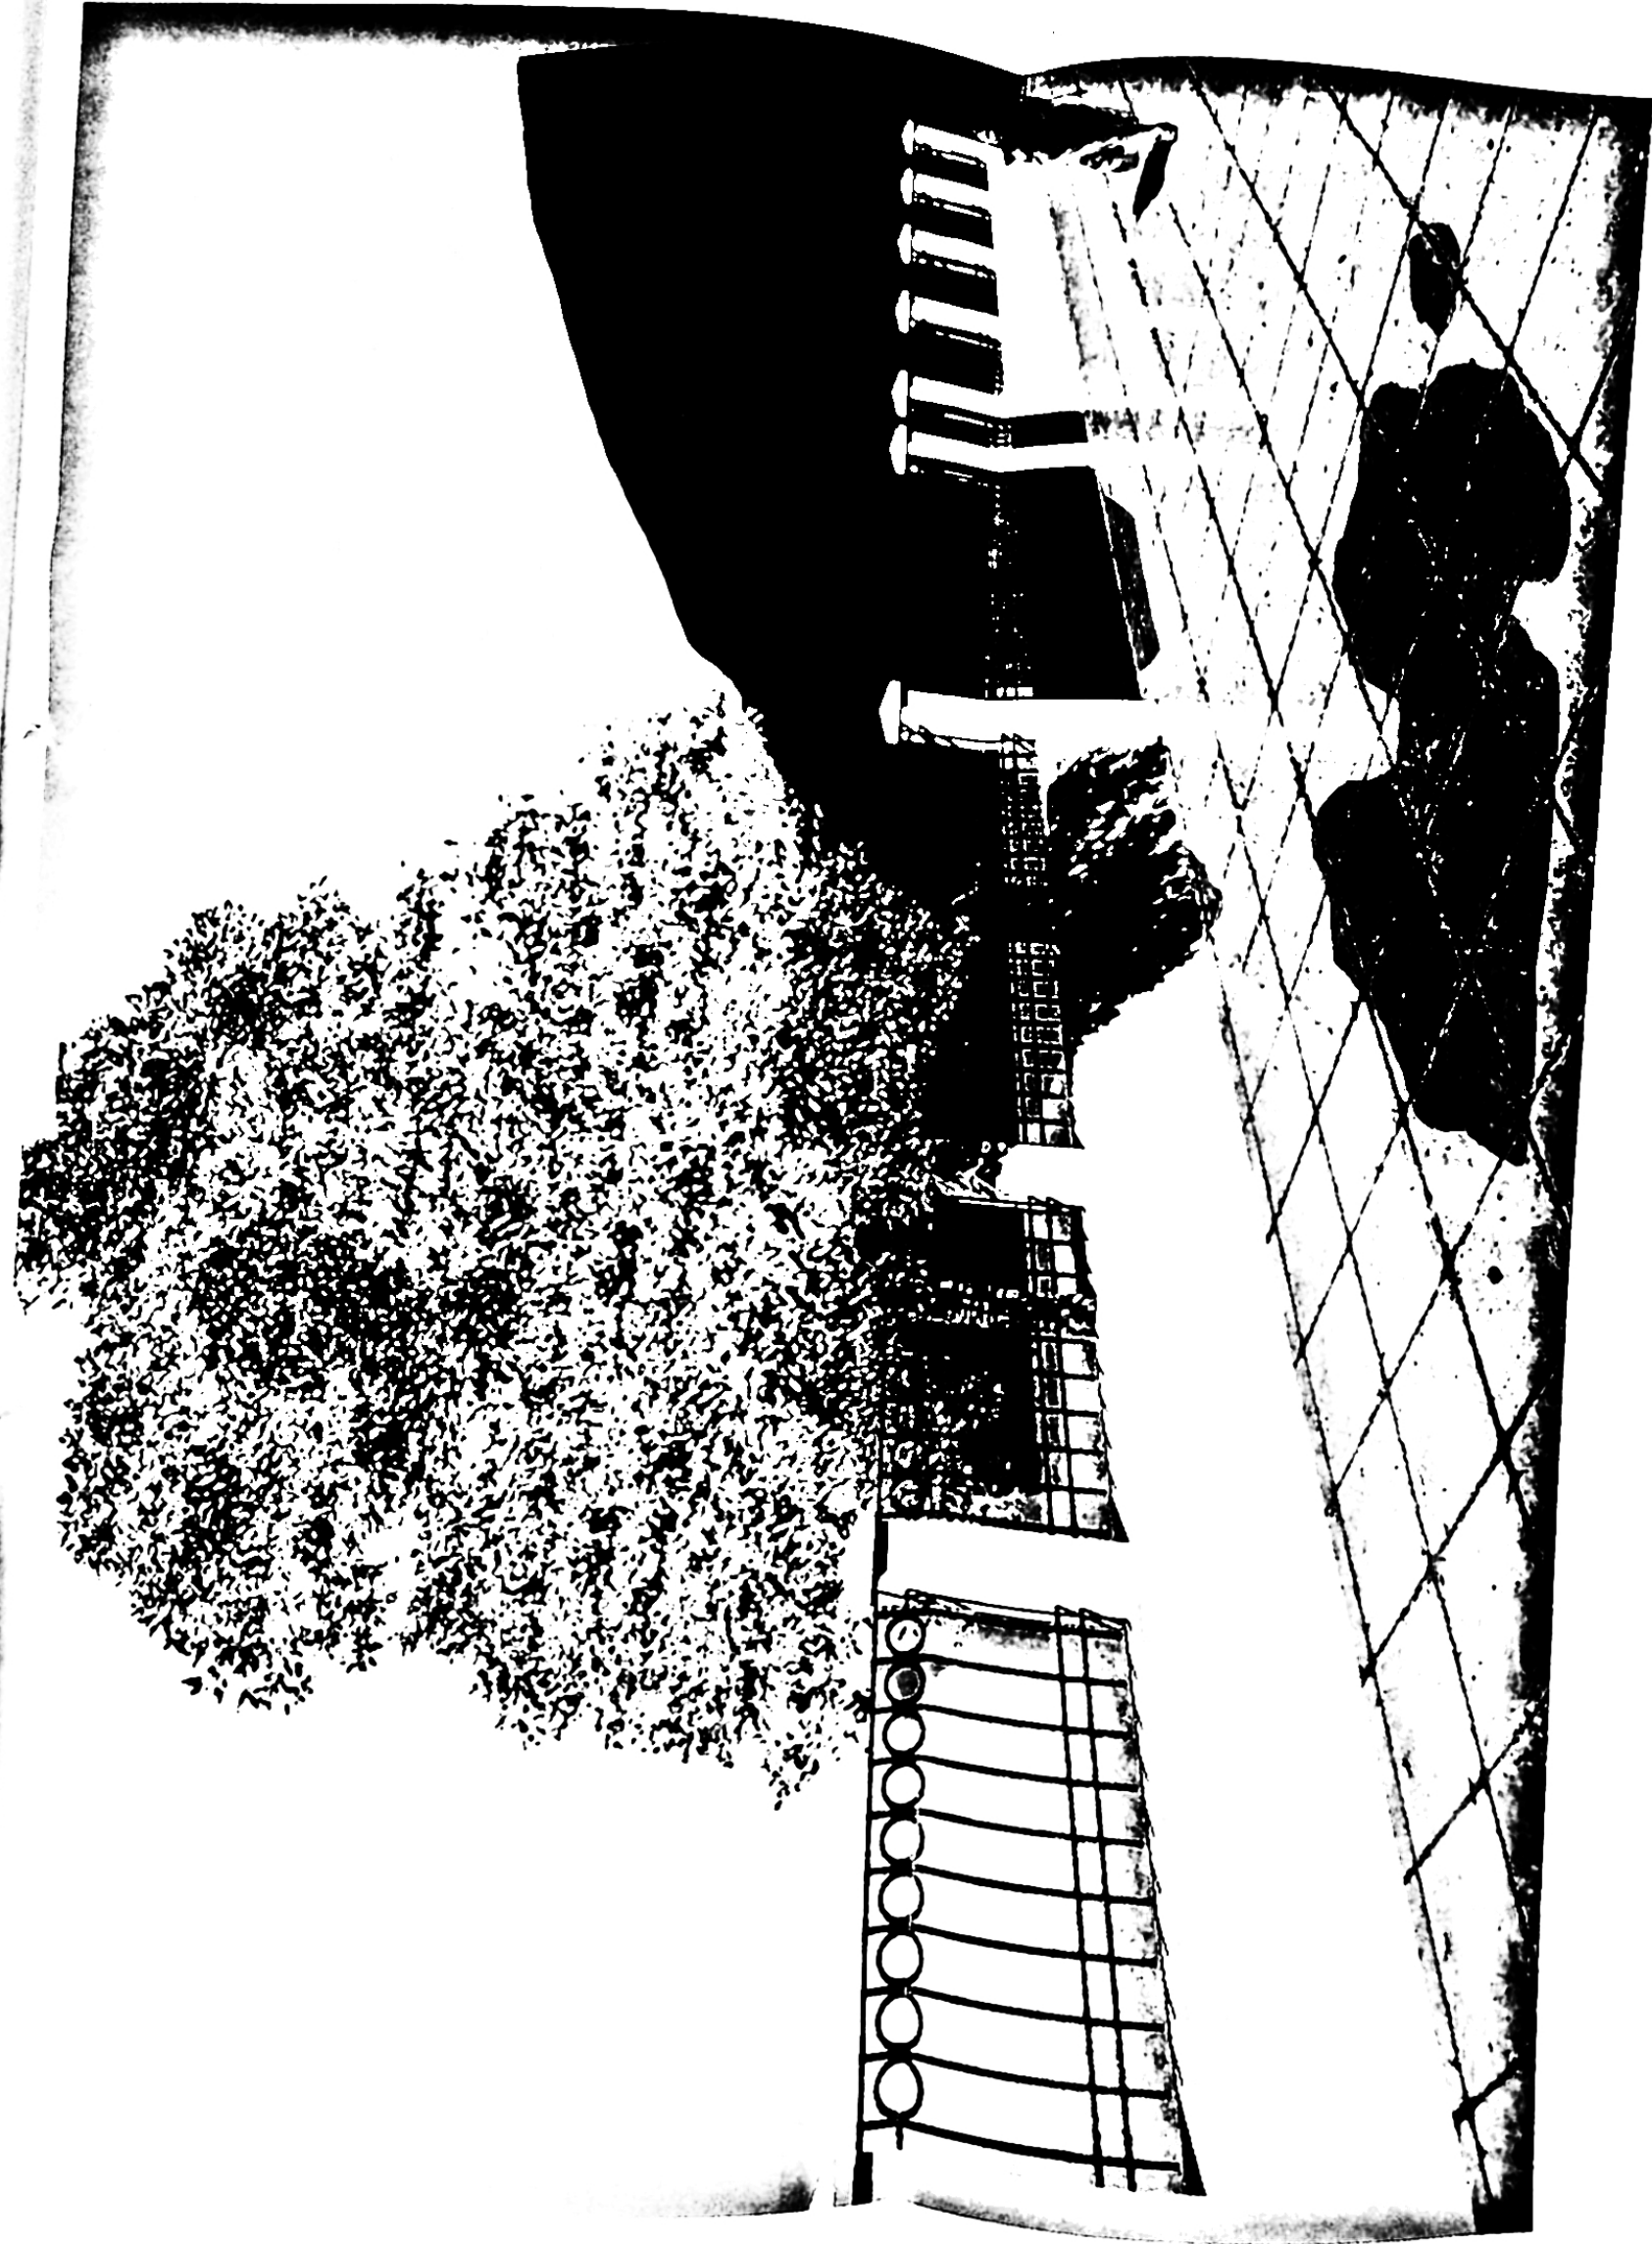

PLAN

VEDERE Δ



VERIFICATOR EXPERT	NUME	SEMNATURA	CERINTA	REFERAT EXPERTIZA NR / DATA
VERIFICATOR EXPERT	NUME	SEMNATURA	CERINTA	REFERAT EXPERTIZA NR / DATA
REC-10/17		SOCIETATEA COMERCIALA	BENEFICIAR	