


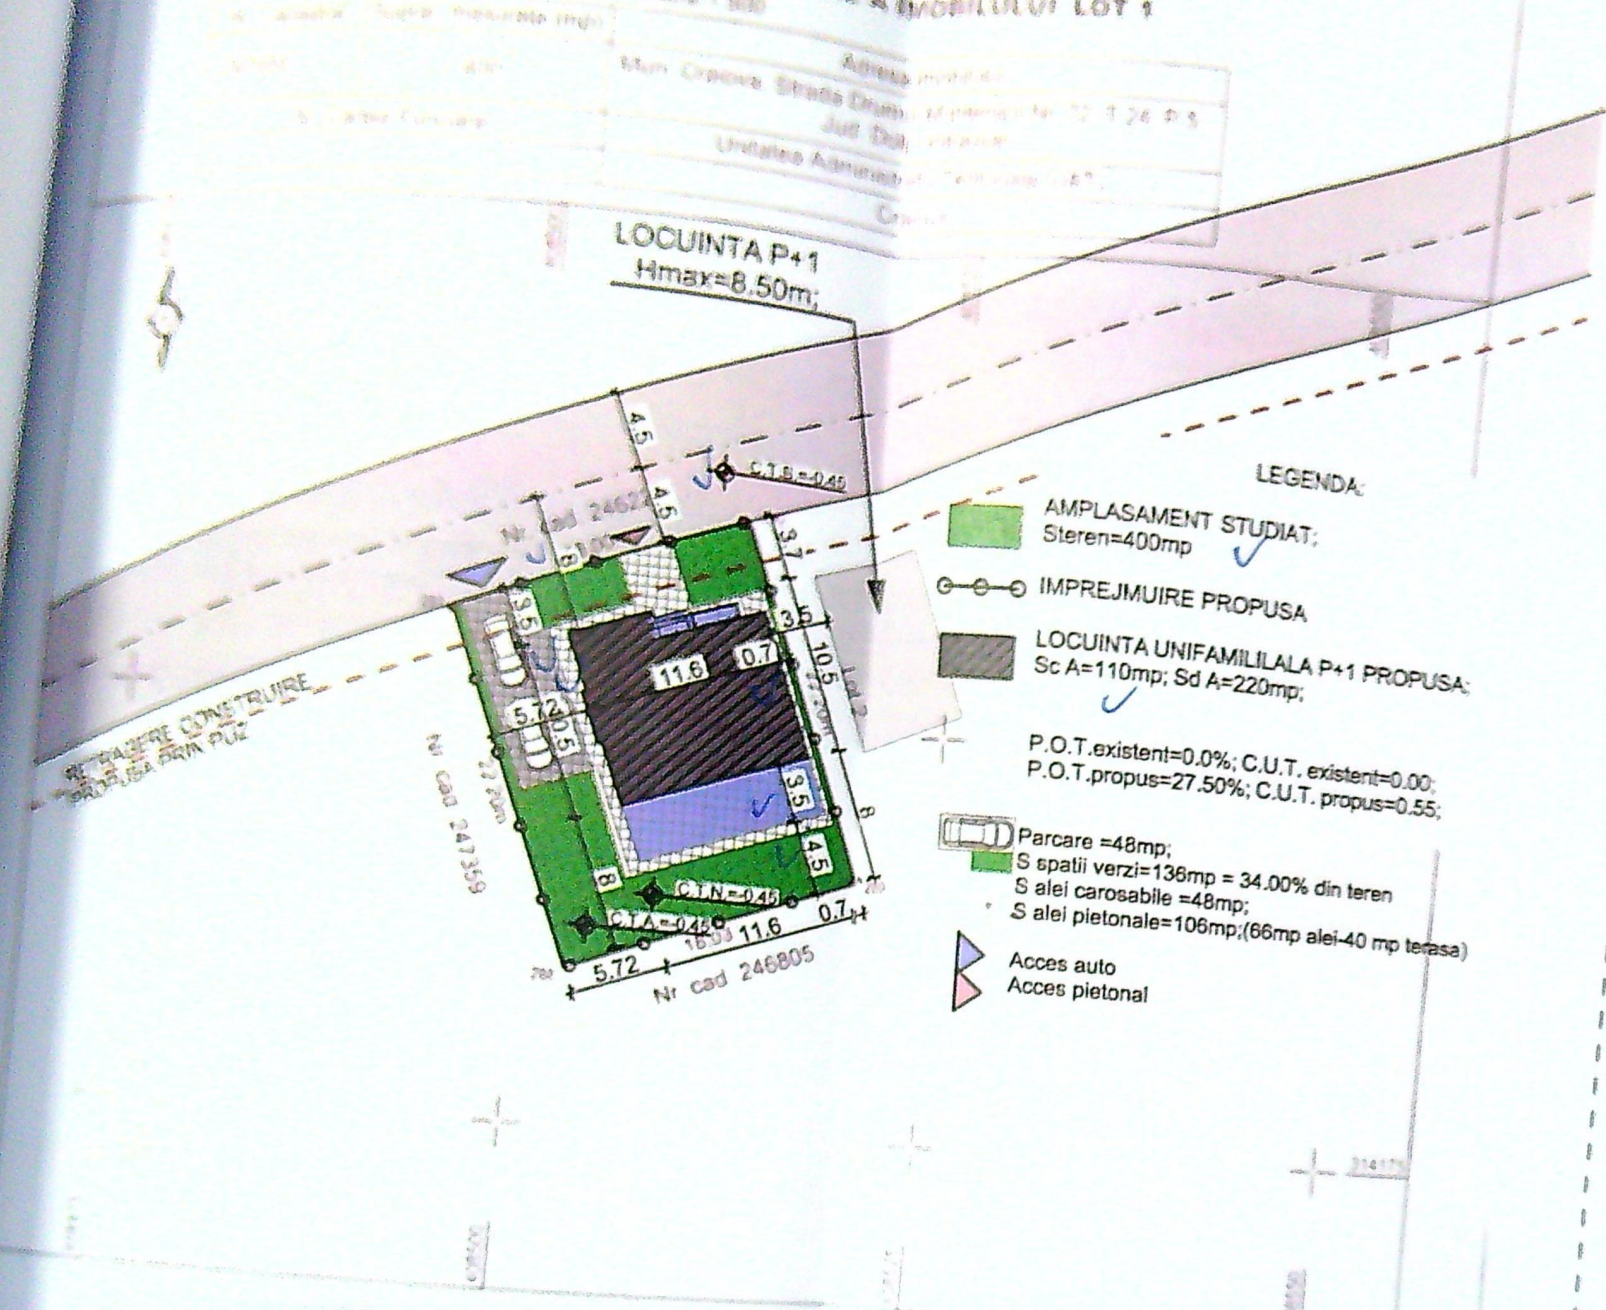

A. Date referitoare la teren

Suprafata (mp)	Metru
400	
400	


Teren intravilan

B. Date referitoare la constructii

Supraf. construita (mp)	Metru

Suprafata totala masurata a imobilului = 400 mp

Categoria de importanta: „D”, conform HG 766/97
 Clasa de importanta: IV, conform STAS 10100/0-75 si P100-1/2013

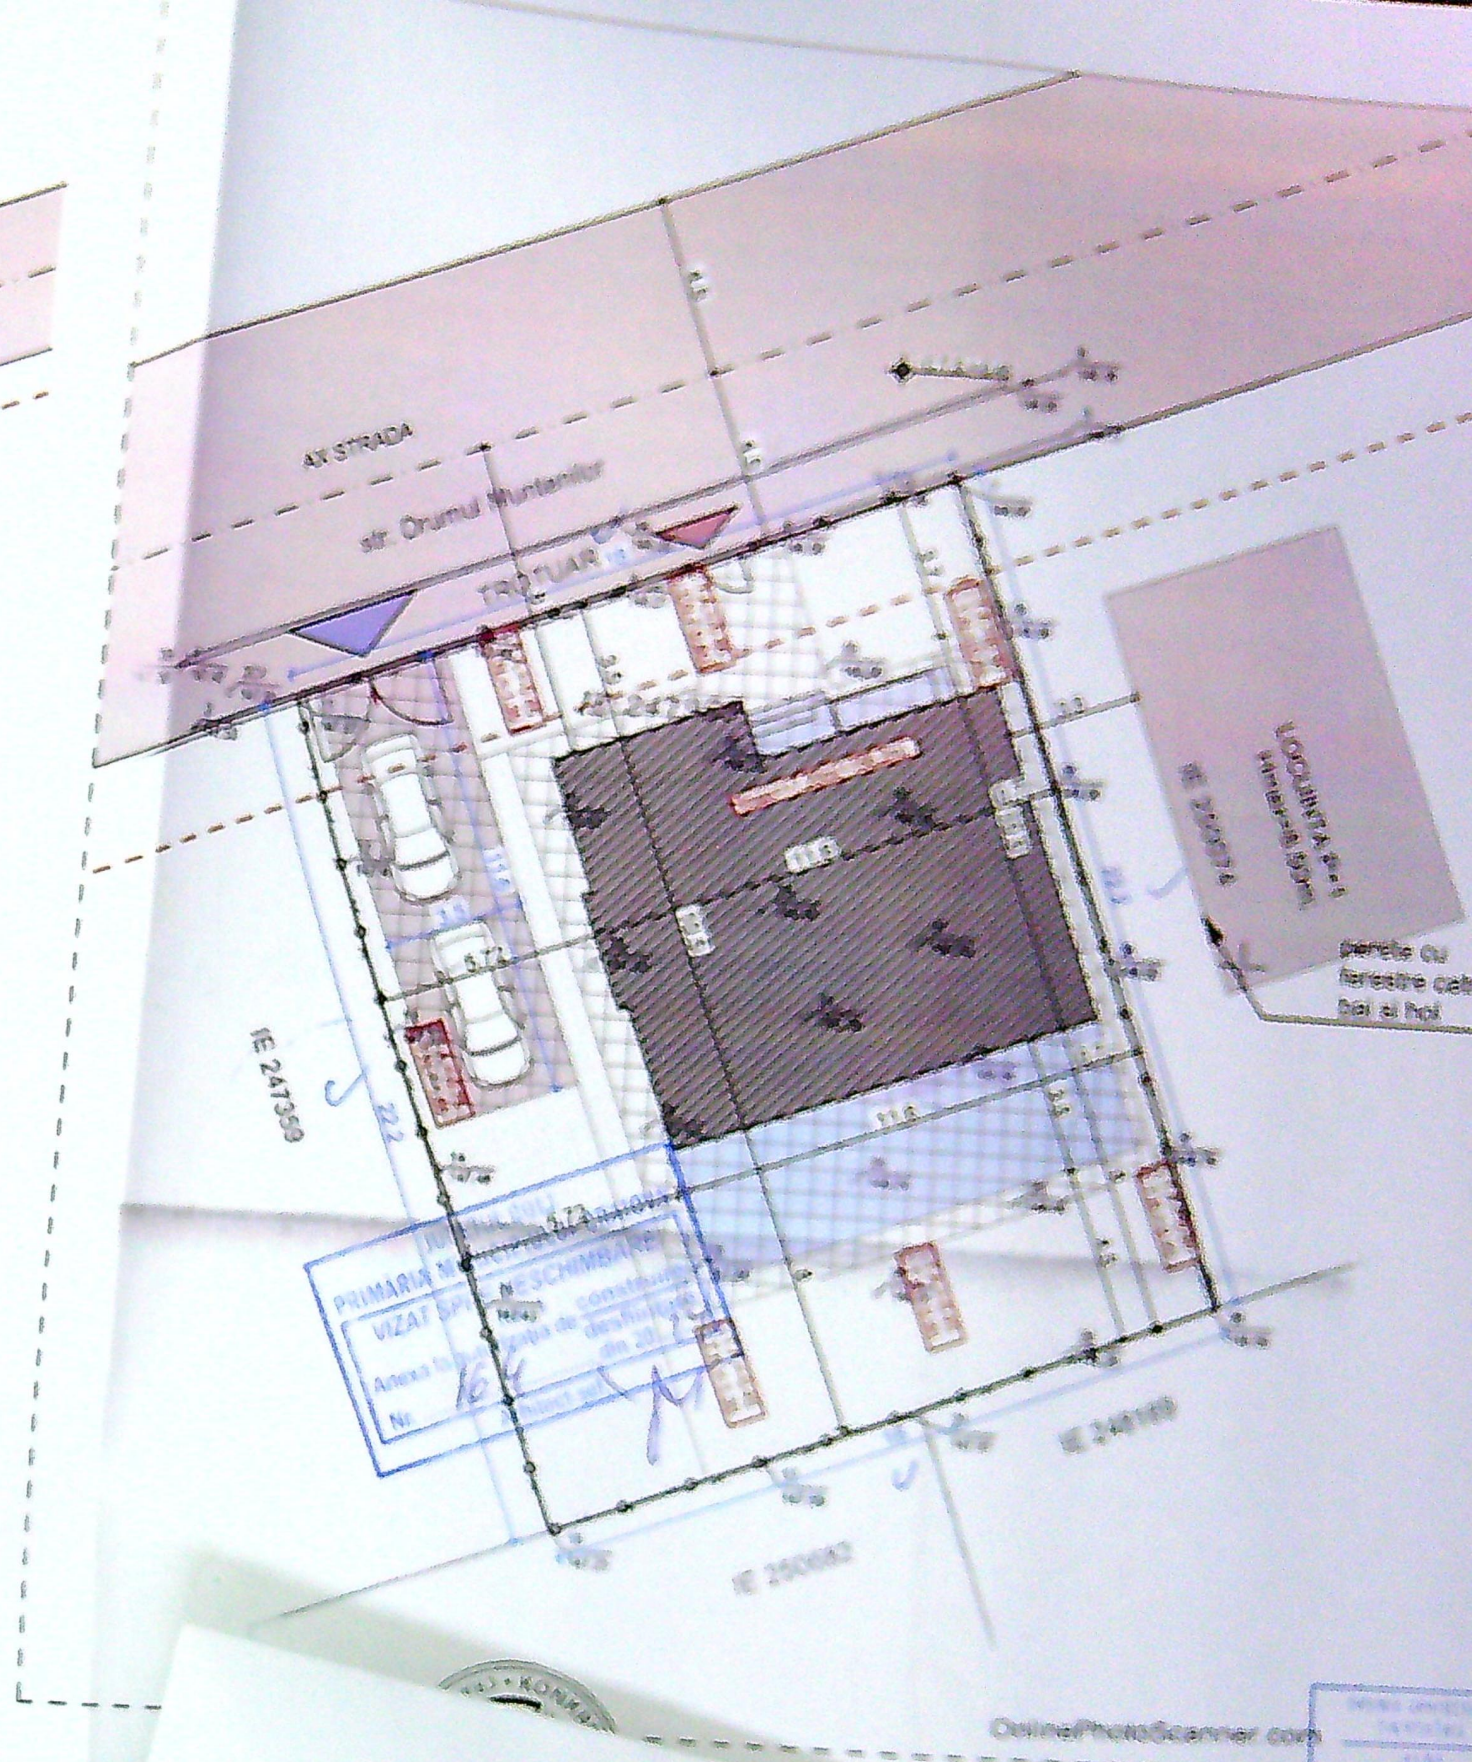



tencuiala decorativa similipiatra gri

tencuiala decorativa alba

lamplarie PVC gri antreit

FATADANORD SC I.S.S.


Categoria de importanta: „D”, conform HG 766/97
Clasa de importanta: IV, conform STAS 10100/0-75 și P100-1/2013

PRIMARIA MUNICIPIULUI
VIZAT SPRE MESTERUL
16.4
1/12



Ardu Gabriel
PROIECTANT

IV
1023
3
1.C.
7

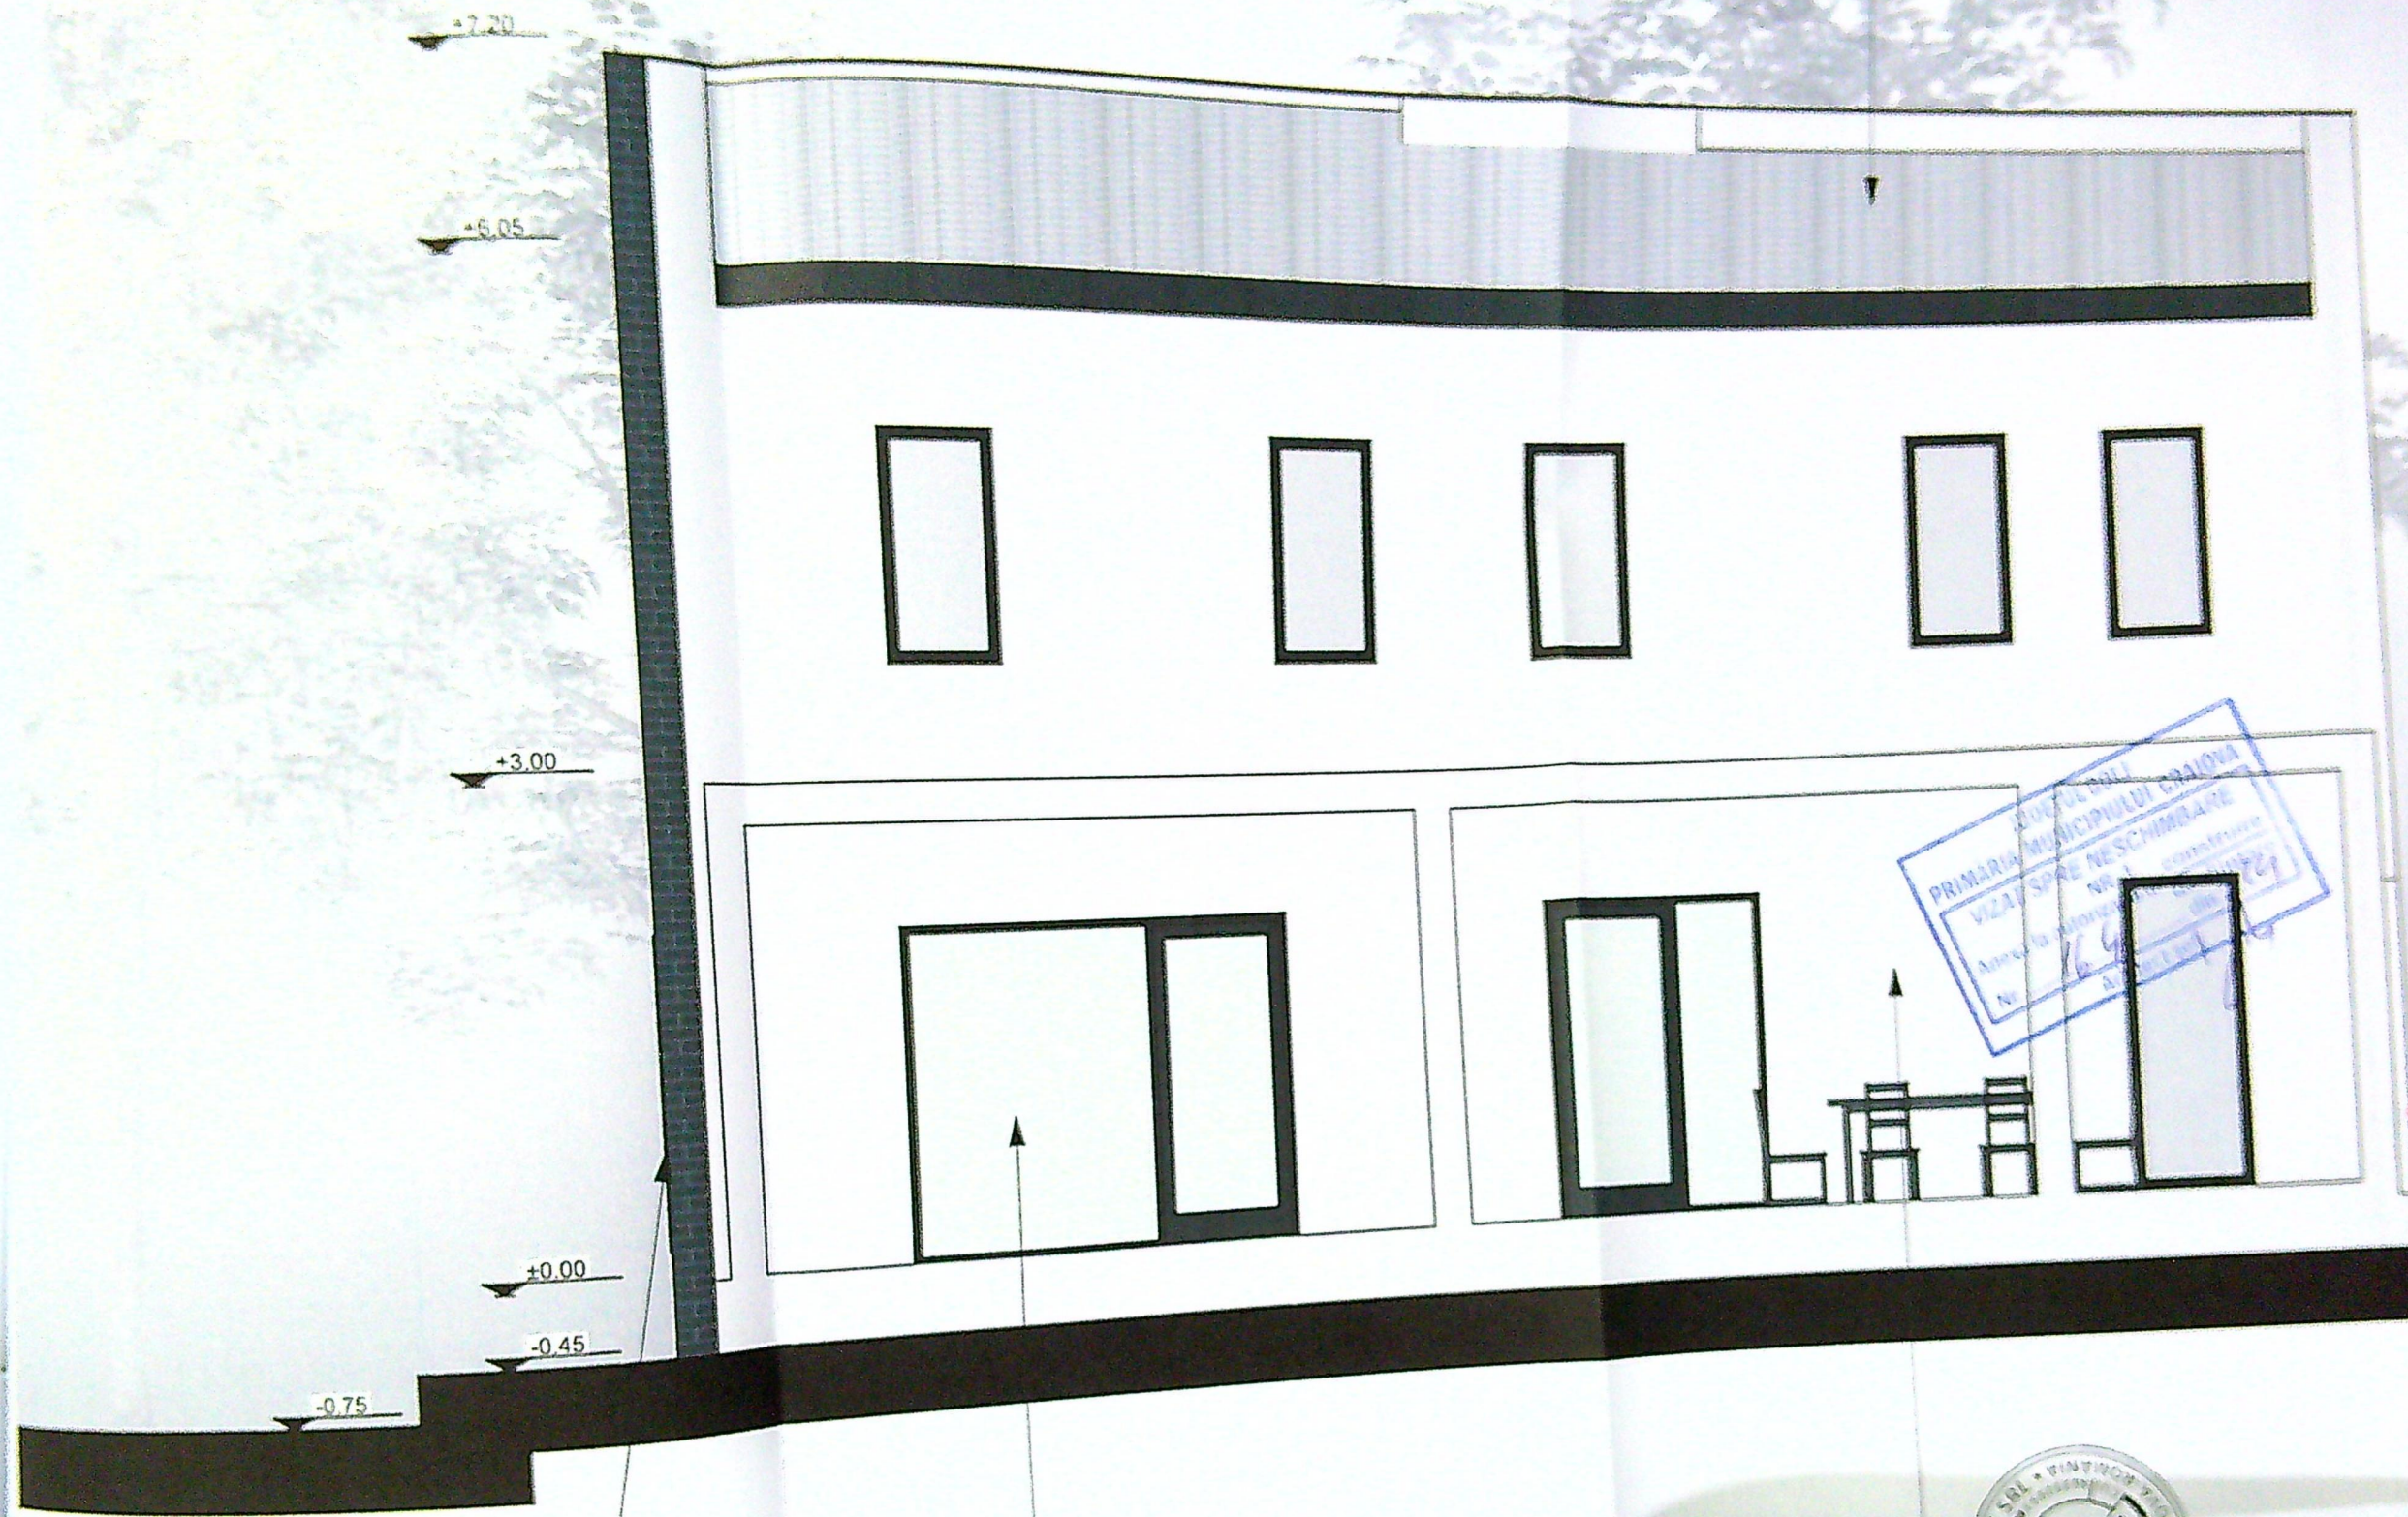

tencuială decorativă similipiatra gri

tamplarie PVC gri antricit

tencuială decorativă albă

Categoria de importanță: „D”, conform HG 766/97
Clasa de importanță: IV, conform STAS 10100/0-75 și P100-1/201:

Proiect	173/
Faza	D.T.
Pl.	A



RODUL IULI
PRIMĂRIA MUNICIPIULUI CRAIOVA
VIZAT SPRE NESCHEMAT
Nr. 1
Anexa la autorizația de construire

panou polycarbonat pentru
obturare vedere

tencuiala decorativa alba

Categoria de importanță: „D”, conform HG 766/97
Clasa de importanță: IV, conform STAS 10100/0-75 și P100-1/2013







+7.20


+3.00

±0.00

-0.45

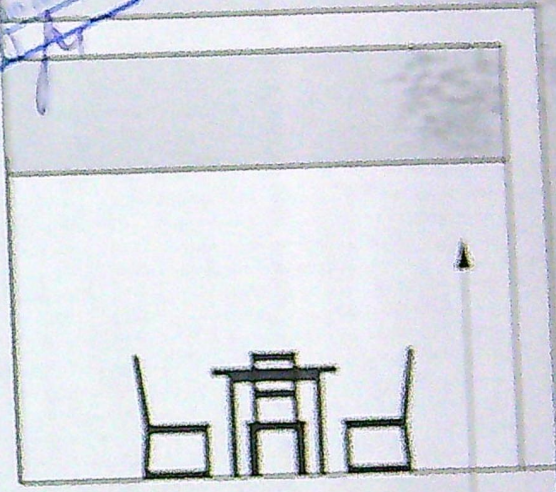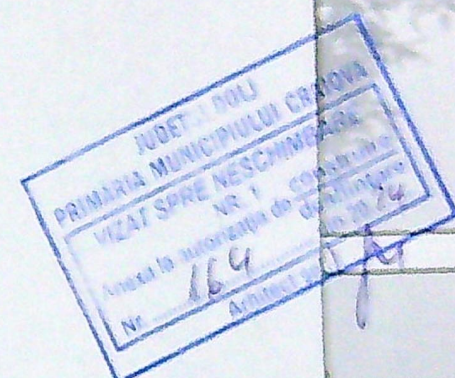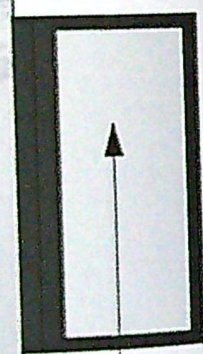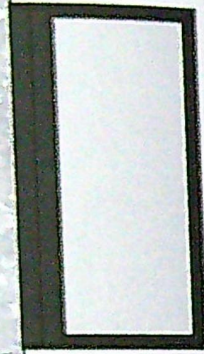

tamplarie PVC gri antrcit

tencuiala decorativa similipiatra gri

tencuiala decorativa alba

panou polycarbonat pentru obturare vedere



FATAA VEST SC 1:50

Categoria de importanta: „D”, conform HG 766/97
Clasa de importanta: IV, conform STAS 10100/0-75 si P100-1/2013